



KRAJSKÉ ŘEDITELSTVÍ POLICIE KRAJE VYSOČINA


 ÚZEMNÍ ODBOR HAVLÍČKŮV BROD  
 Dopravní inspektorát

Pomáhat a chránit

Č. j. KRPJ-124165-30/ČJ-2017-161606

 Havlíčkův Brod 18. června 2021  
 Počet stran: 3
**BOOS plan, a. s.**

Horova 3121/68

616 00 Brno

ID DS: fatukcz

e-mail: [podesva@boosplan.cz](mailto:podesva@boosplan.cz)

**NOVÁ SKLADOVÁ HALA, areál spol. ACO INDUSTRIES, k. s. Přibyslav - MÍSTNÍ ÚPRAVA PROVOZU, trvalé dopravní značení / zařízení - stanovisko**

K žádosti ze dne 16.6.2021

Policie České republiky, Územní odbor Havlíčkův Brod, Dopravní inspektorát, jako orgán státní správy ve věcech bezpečnosti a plynulosti provozu na pozemních komunikacích ve smyslu ustanovení § 2 zákona č. 273/2008 Sb., o Policii České republiky, v platném znění, po prostudování předložené žádosti vč. příloh k umístění trvalého dopravního značení / zařízení v rámci shora uvedené stavební akce, na základě ustanovení § 77 odst. 2 písm. b) zákona č. 361/2000 Sb. o silničním provozu, v platném znění,

**vydává souhlasné stanovisko.**

Místní úprava spočívá v **instalaci svislého a vodorovného dopravního značení / zařízení v rámci shora uvedené stavby před dokončením**, v rozsahu dle předložené dokumentace (situace DZ ze dne 10.12.2018 v rámci DSP, viz. ilustračně 3. strana + situace doplněného DZ ze dne 2.6.2021, viz. ilustračně 2. strana), z důvodu zprovoznění předmětné lokality po dokončení stavby.

Zdůrazňujeme užití a umístění dopravního značení / zařízení v souladu se zákonem č. 361/2000 Sb., o silničním provozu, v platném znění; vyhláškou č. 294/2015 Sb., kterou se provádějí pravidla provozu na pozemních komunikacích, a dále v souladu s TP 65 - „Zásady pro dopravní značení na pozemních komunikacích“ a TP 133 „Zásady pro vodorovné DZ na pozemních komunikacích“.

*Naše stanovisko slouží pouze jako podklad pro následné stanovení místní úpravy provozu na pozemních komunikacích příslušným správním úřadem.*

Na vědomí:**DoZBos s.r.o.**

Otakara Kubína 17; 680 01 Boskovice

ISDS: [habk3nv](mailto:habk3nv); [dozbos@post.cz](mailto:dozbos@post.cz)
 zpracoval: por. Bc. Petr Tomšovský  
 komisař

 npor. Mgr. David HOSPODKA  
 vedoucí oddělení

 Nádražní 59  
 580 01 Havlíčkův Brod

Tel.: +420 974 271 258

Fax: +420 974 271 928

Email: [petr.tomsovsky@pcr.cz](mailto:petr.tomsovsky@pcr.cz)



# BOOS P L A N

Horova 68/3121 BRNO, PSČ 616 00, [www.boosplan.cz](http://www.boosplan.cz), tel: +420 541 427 310

INVESTOR ACO INDUSTRIES, K.S.  
HAVLÍČKOVA 260  
582 22 PŘIBYSLAV



AUTORIZOVANÝ  
INŽENÝR  
PROJEKTU Ing. Jiří Sotolář

HLAVNÍ INŽENÝR  
PROJEKTU Ing. Antonín Pospíšil

VYPRACOVAL Ing. Jiří Sotolář

DATUM 2. 6. 2021

MĚŘÍTKO 1:500

ČÍSLO ZAKÁZKY 16\_25

NÁZEV PROJEKTU **NOVÁ SKLADOVÁ HALA**

AREÁL SPOL. ACO INDUSTRIES, K.S.  
HAVLÍČKOVA 260, PŘIBYSLAV

OBJEKT SO 02 - Dopravní napojení nové skladové haly


STUPEŇ DOKUMENTACE PRO STAVEBNÍ POVOLENÍ

SO 02

ČÁST PROJEKTU  
DOPLNĚNÍ DOPRAVNÍHO ZNAČENÍ

Číslo NÁZEV

**03 SITUACE NAVRŽENÉHO DOPRAVNÍHO ZNAČENÍ**

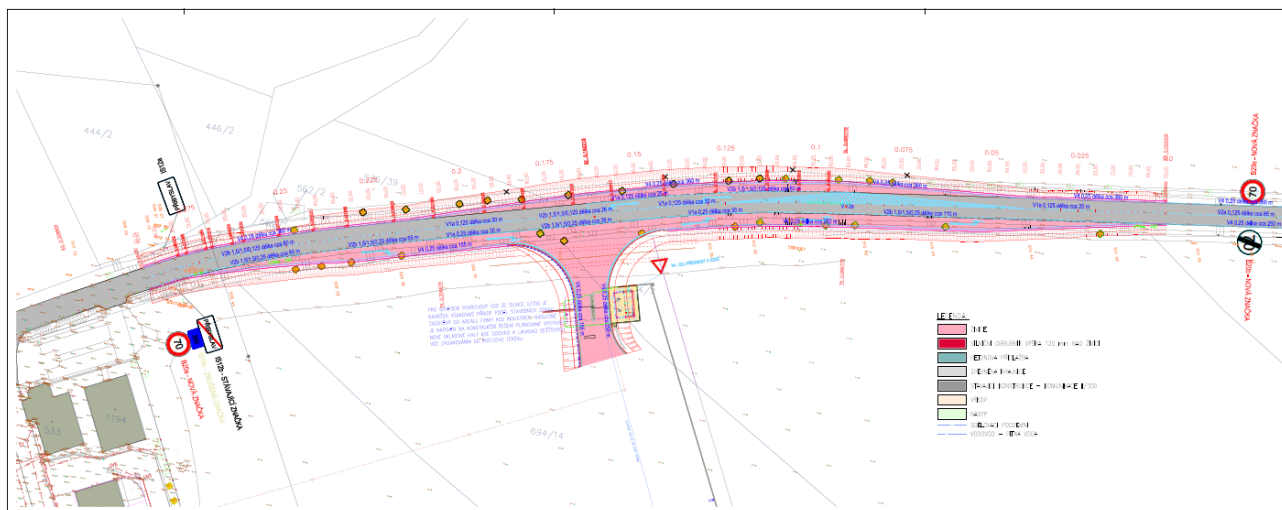

# BOOS P L A N

Horava 68/3121 BRNO, PSČ 616 00, www.boosplan.cz, tel: +420 541 427 310

INVESTOR  
ACO INDUSTRIES, K.S.  
HAVLÍČKOVA 260  
582 22 PŘIBYSLAV



AUTORIZOVANÝ  
INŽENÝR  
PROJEKTU  
Ing. Petr Sotolář

HLAVNÍ INŽENÝR  
PROJEKTU  
Ing. Antonín Pospíšil

VYPRACOVAL  
Ing. Jiří Sotolář

DATUM  
10. 12. 2018

MĚŘÍTKO  
1:500

ČÍSLO ZAKÁZKY  
16\_25

NÁZEV PROJEKTU  
**NOVÁ SKLADOVÁ HALA**

**AREÁL SPOL. ACO INDUSTRIES, K.S.  
HAVLÍČKOVA 260, PŘIBYSLAV**

OBJEKT  
SO 02 - DOPRAVNÍ NAPOJENÍ NOVÉ SKLADOVÉ HALY, VRÁTNICE

STUPEŇ  
DOKUMENTACE PRO VÝBĚR ZHOTOVITELE

**B.** ČÁST PROJEKTU  
**SOUHRNNÉ ŘEŠENÍ STAVBY**

ČÍSLO  
NÁZEV

**B.05. SITUACE DOPRAVNÍHO ZNAČENÍ**