



KRAJSKÉ ŘEDITELSTVÍ POLICIE KRAJE VYSOČINA


 ÚZEMNÍ ODBOR HAVLÍČKŮV BROD
 Dopravní inspektorát

Pomáhat a chránit

Č. j. KRPJ-124165-30/ČJ-2017-161606

 Havlíčkův Brod 18. června 2021
 Počet stran: 3
BOOS plan, a. s.

Horova 3121/68

616 00 Brno

ID DS: fatukcz

e-mail: podesva@boosplan.cz
**NOVÁ SKLADOVÁ HALA, areál spol. ACO INDUSTRIES, k. s. Přibyslav - MÍSTNÍ ÚPRAVA
 PROVOZU, trvalé dopravní značení / zařízení - stanovisko**

K žádosti ze dne 16.6.2021

Policie České republiky, Územní odbor Havlíčkův Brod, Dopravní inspektorát, jako orgán státní správy ve věcech bezpečnosti a plynulosti provozu na pozemních komunikacích ve smyslu ustanovení § 2 zákona č. 273/2008 Sb., o Policii České republiky, v platném znění, po prostudování předložené žádosti vč. příloh k umístění trvalého dopravního značení / zařízení v rámci shora uvedené stavební akce, na základě ustanovení § 77 odst. 2 písm. b) zákona č. 361/2000 Sb. o silničním provozu, v platném znění,

vydává souhlasné stanovisko.

Místní úprava spočívá v **instalaci svislého a vodorovného dopravního značení / zařízení v rámci shora uvedené stavby před dokončením**, v rozsahu dle předložené dokumentace (situace DZ ze dne 10.12.2018 v rámci DSP, viz. ilustračně 3. strana + situace doplněného DZ ze dne 2.6.2021, viz. ilustračně 2. strana), z důvodu zprovoznění předmětné lokality po dokončení stavby.

Zdůrazňujeme užití a umístění dopravního značení / zařízení v souladu se zákonem č. 361/2000 Sb., o silničním provozu, v platném znění; vyhláškou č. 294/2015 Sb., kterou se provádějí pravidla provozu na pozemních komunikacích, a dále v souladu s TP 65 - „Zásady pro dopravní značení na pozemních komunikacích“ a TP 133 „Zásady pro vodorovné DZ na pozemních komunikacích“.

Naše stanovisko slouží pouze jako podklad pro následné stanovení místní úpravy provozu na pozemních komunikacích příslušným správním úřadem.

Na vědomí:**DoZBos s.r.o.**

Otakara Kubína 17; 680 01 Boskovice

ISDS: habk3nv; dozbos@post.cz
 zpracoval: por. Bc. Petr Tomšovský
 komisař

 npor. Mgr. David HOSPODKA
 vedoucí oddělení

 Nádražní 59
 580 01 Havlíčkův Brod

 Tel.: +420 974 271 258
 Fax: +420 974 271 928
Email: petr.tomsovsky@pcr.cz



BOOS P L A N

Horova 68/3121 BRNO, PSČ 616 00, www.boosplan.cz, tel: +420 541 427 310

INVESTOR ACO INDUSTRIES, K.S.
HAVLÍČKOVA 260
582 22 PŘIBYSLAV



AUTORIZOVANÝ
INŽENÝR
PROJEKTU Ing. Jiří Sotolář

HLAVNÍ INŽENÝR
PROJEKTU Ing. Antonín Pospíšil

VYPRACOVAL Ing. Jiří Sotolář

DATUM 2. 6. 2021

MĚŘÍTKO 1:500

ČÍSLO ZAKÁZKY 16_25

NÁZEV PROJEKTU **NOVÁ SKLADOVÁ HALA**

AREÁL SPOL. ACO INDUSTRIES, K.S.
HAVLÍČKOVA 260, PŘIBYSLAV

OBJEKT SO 02 - Dopravní napojení nové skladové haly


STUPEŇ DOKUMENTACE PRO STAVEBNÍ POVOLENÍ

SO 02

ČÁST PROJEKTU
DOPLNĚNÍ DOPRAVNÍHO ZNAČENÍ

Číslo Název

03 SITUACE NAVRŽENÉHO DOPRAVNÍHO ZNAČENÍ

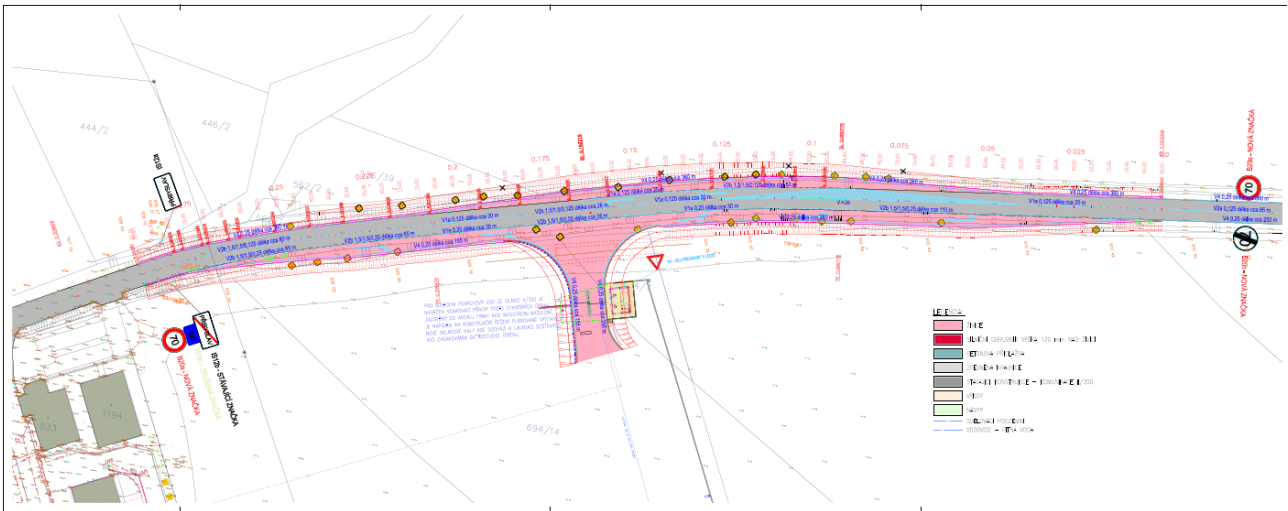

BOOS

P L A N

Horava 68/3121 BRNO, PSČ 616 00, www.boosplan.cz, tel: +420 541 427 310

INVESTOR ACO INDUSTRIES, K.S.
HAVLÍČKOVA 260
582 22 PŘIBYSLAV



AUTORIZOVANÝ
INŽENÝR
PROJEKTU Ing. Petr Sotolář

HLAVNÍ INŽENÝR
PROJEKTU Ing. Antonín Pospíšil

VYPRACOVAL Ing. Jiří Sotolář

DATUM 10. 12. 2018

MĚŘÍTKO 1:500

ČÍSLO ZAKÁZKY 16_25

NÁZEV PROJEKTU **NOVÁ SKLADOVÁ HALA**

AREÁL SPOL. ACO INDUSTRIES, K.S.
HAVLÍČKOVA 260, PŘIBYSLAV

OBJEKT SO 02 - DOPRAVNÍ NAPOJENÍ NOVÉ SKLADOVÉ HALY, VRÁTNICE

STUPEŇ DOKUMENTACE PRO VÝBĚR ZHOTOVITELE

B. ČÁST PROJEKTU
SOUHRNNÉ ŘEŠENÍ STAVBY

ČÍSLO NÁZEV

B.05. SITUACE DOPRAVNÍHO ZNAČENÍ