



Obsah:		SITUACE DOPRAVNÍHO ZNAČENÍ	
Měřítko: 1:500		Kčty: m	
Formát: A4		Číslo příl. výřezu: D.1.6.	
Datum: 07/2021			
Zák. č.: 392-20		Stupeň: DUR	
Investor: MĚSTO PŘIBYSLAV		Obec: PŘIBYSLAV	
Region: VYSOČINA		Okres: HAVLČKŮV BROD	
Zodpovědný projektant: Jan Dominik Suchánek, DiS.		Technická kontrola: Jana Procházková, Ph.D.	
Vpracoval: Jan Dominik Suchánek, DiS.		Dřevňov 22, 566 01 Vysoké Mýto IČO: 288 03 736	

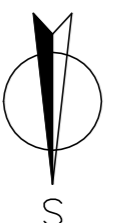

- LEGENDA:**
- KATASTRÁLNÍ MAPA
  - ZAMĚŘENÍ
  - SO 101 KOMUNIKACE – OBRYSY OBRUB, ZMĚN PLOCH
  - SO 101 KOMUNIKACE – OSA KOMUNIKACE
  - ROZHLEDOVÉ TROJHEHELNÍKY
- SDZ "ZÓNY 30" BUDOU OSAZENY VE ZMENŠENÉ VARIANTĚ**

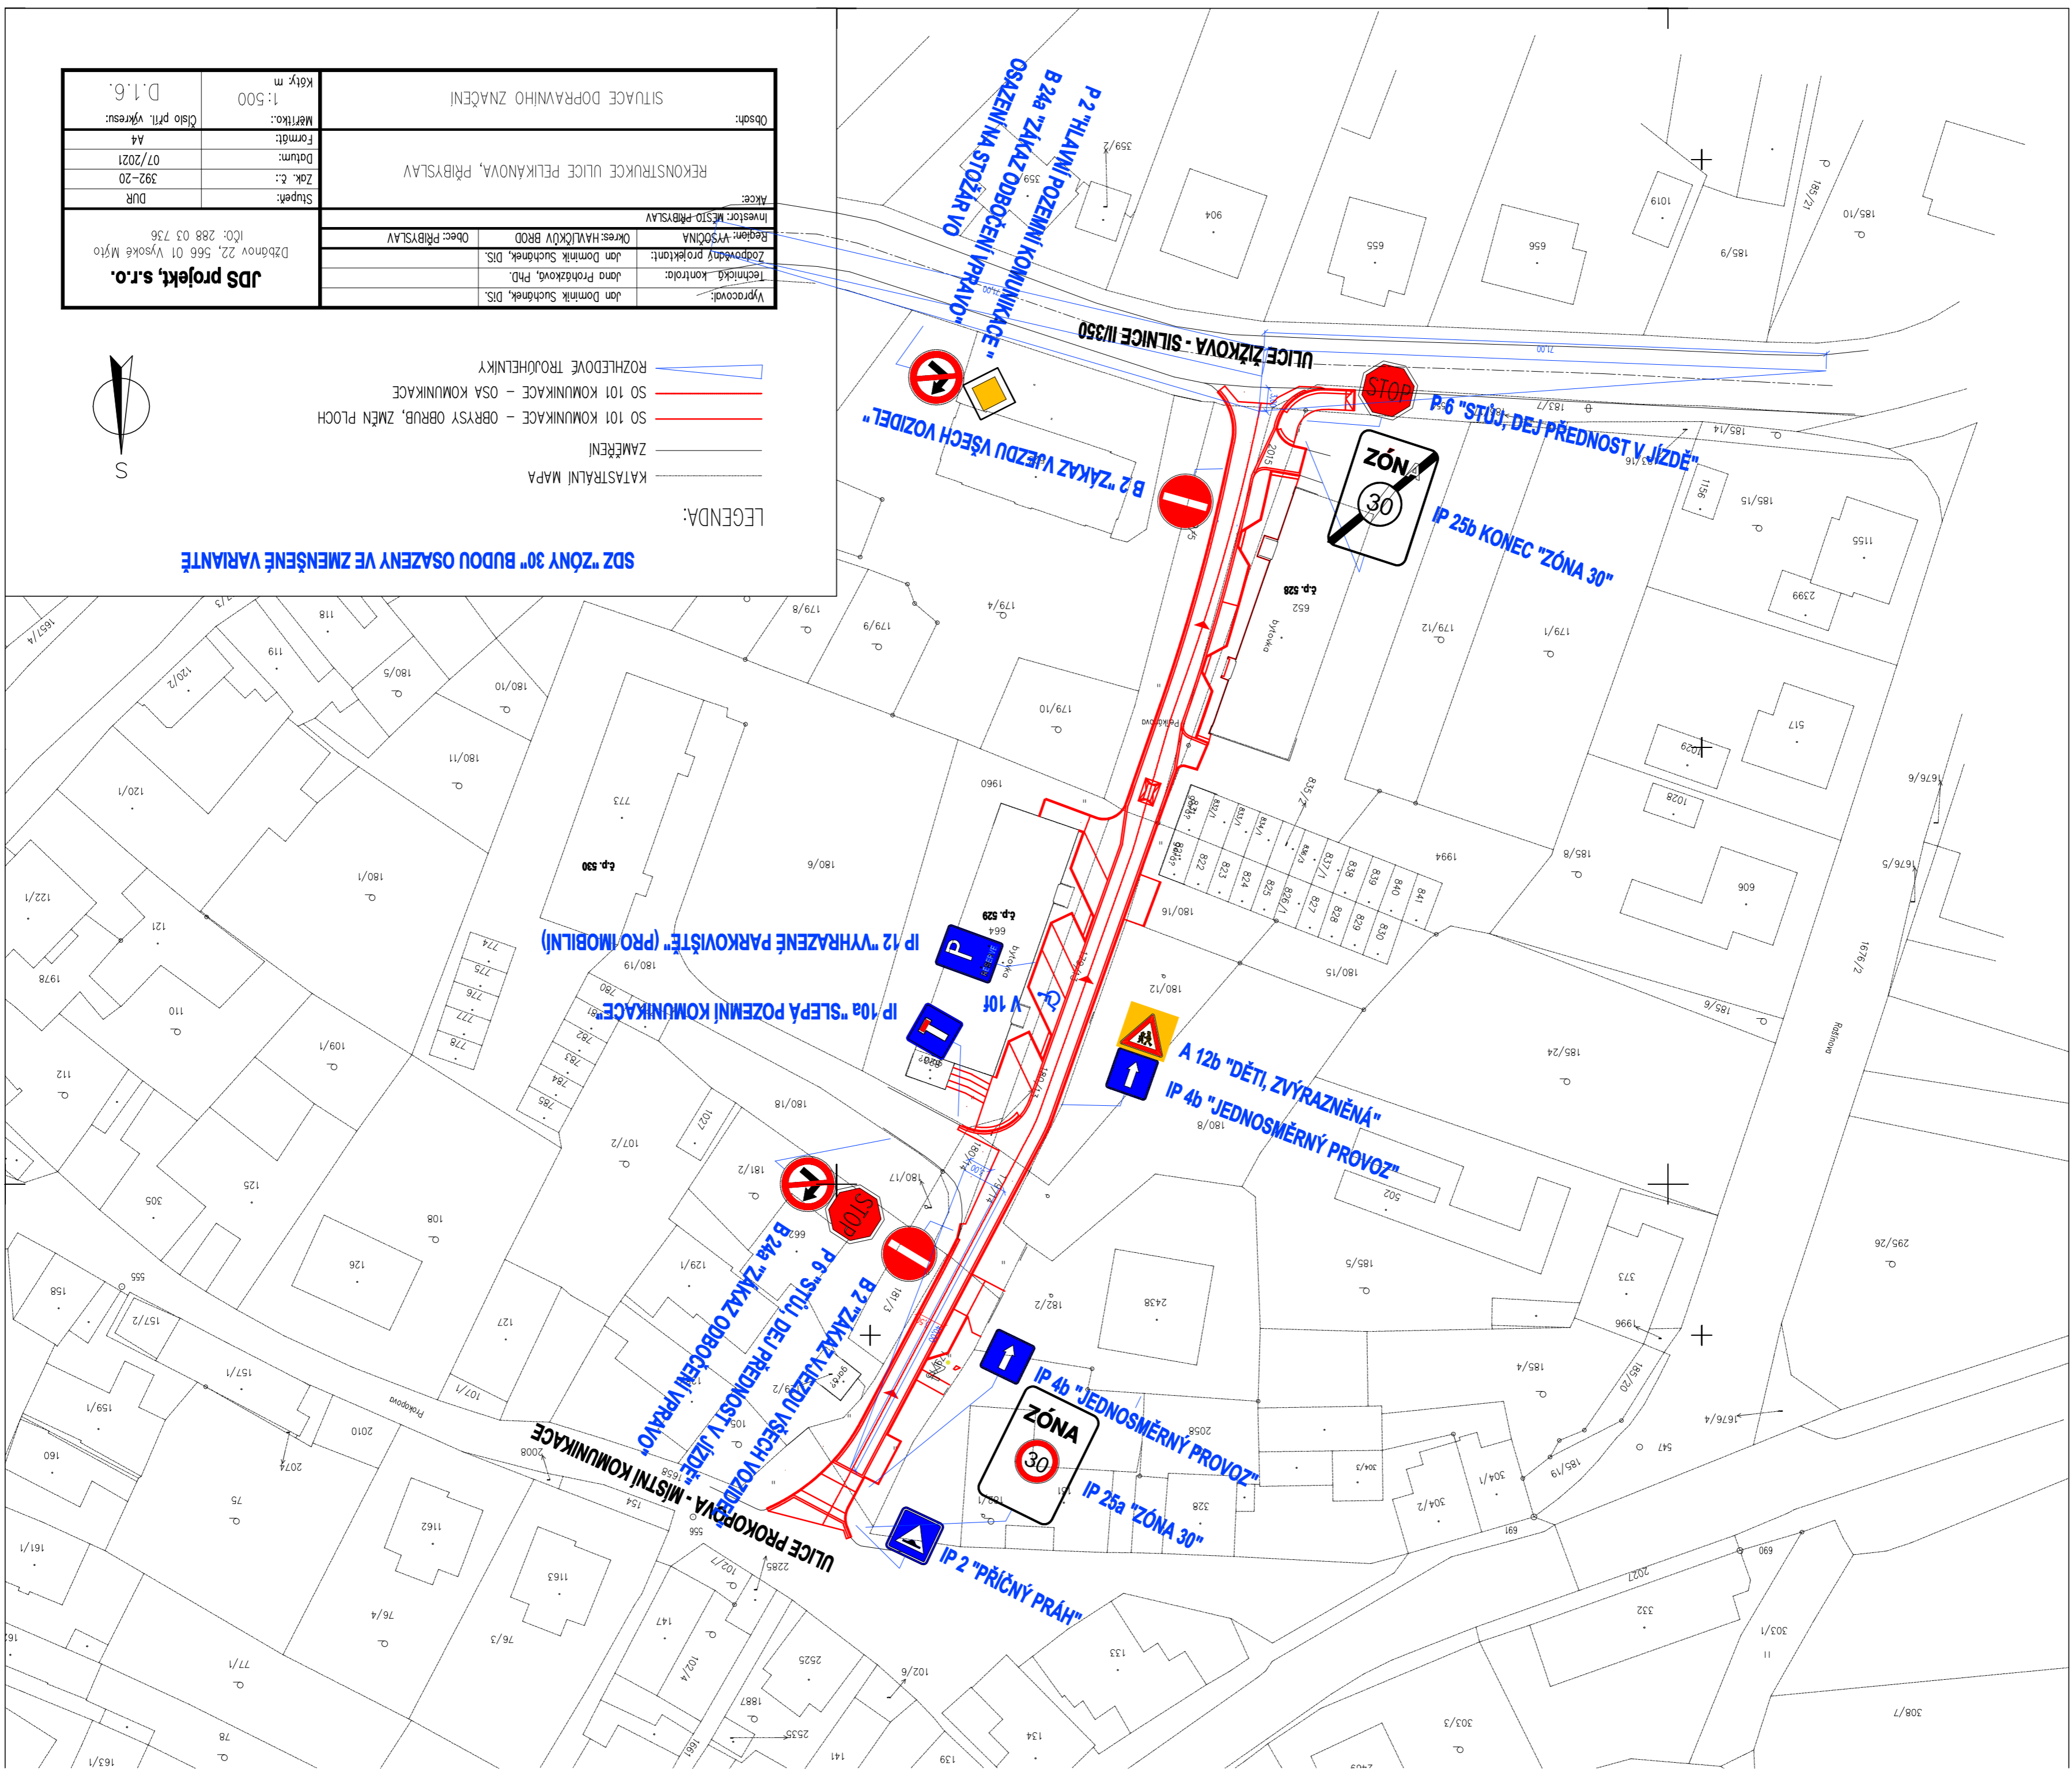

P 2 "HLAVNÍ POZEMNÍ KOMUNIKACE"  
B 2a "ZÁKAZ ODBOČENÍ VPRÁVO"  
OSAZENÍ NA STŮŽIAR VO

B 2 "ZÁKAZ VĚZDU VŠECH VOZIDEL"  
P 6 "STŮŽI, DEJ PŘEDNOST V JÍZDĚ"  
IP 259 KONEC "ZÓNA 30"

IP 12 "VYHRAZENÉ PARKOVIŠTĚ" (PRO IMOBILNÍ)  
IP 10a "SLEPÁ POZEMNÍ KOMUNIKACE"  
IP 10f

A 12b "DĚTI, ZVÝRAZNĚNÁ"  
IP 4b "JEDNOSMĚRNÝ PROVOZ"  
IP 25a "ZÓNA 30"

P 6 "STŮŽI, DEJ PŘEDNOST V JÍZDĚ"  
B 2a "ZÁKAZ ODBOČENÍ VPRÁVO"  
IP 10a "SLEPÁ POZEMNÍ KOMUNIKACE"

IP 4b "JEDNOSMĚRNÝ PROVOZ"  
IP 25a "ZÓNA 30"

IP 2 "PŘÍČNÝ PRÁH"