


PŮDORYS BYTU V 1.NP

NOVÝ NÁVRH

VNITŘNÍ HLAVNÍ CHODBA

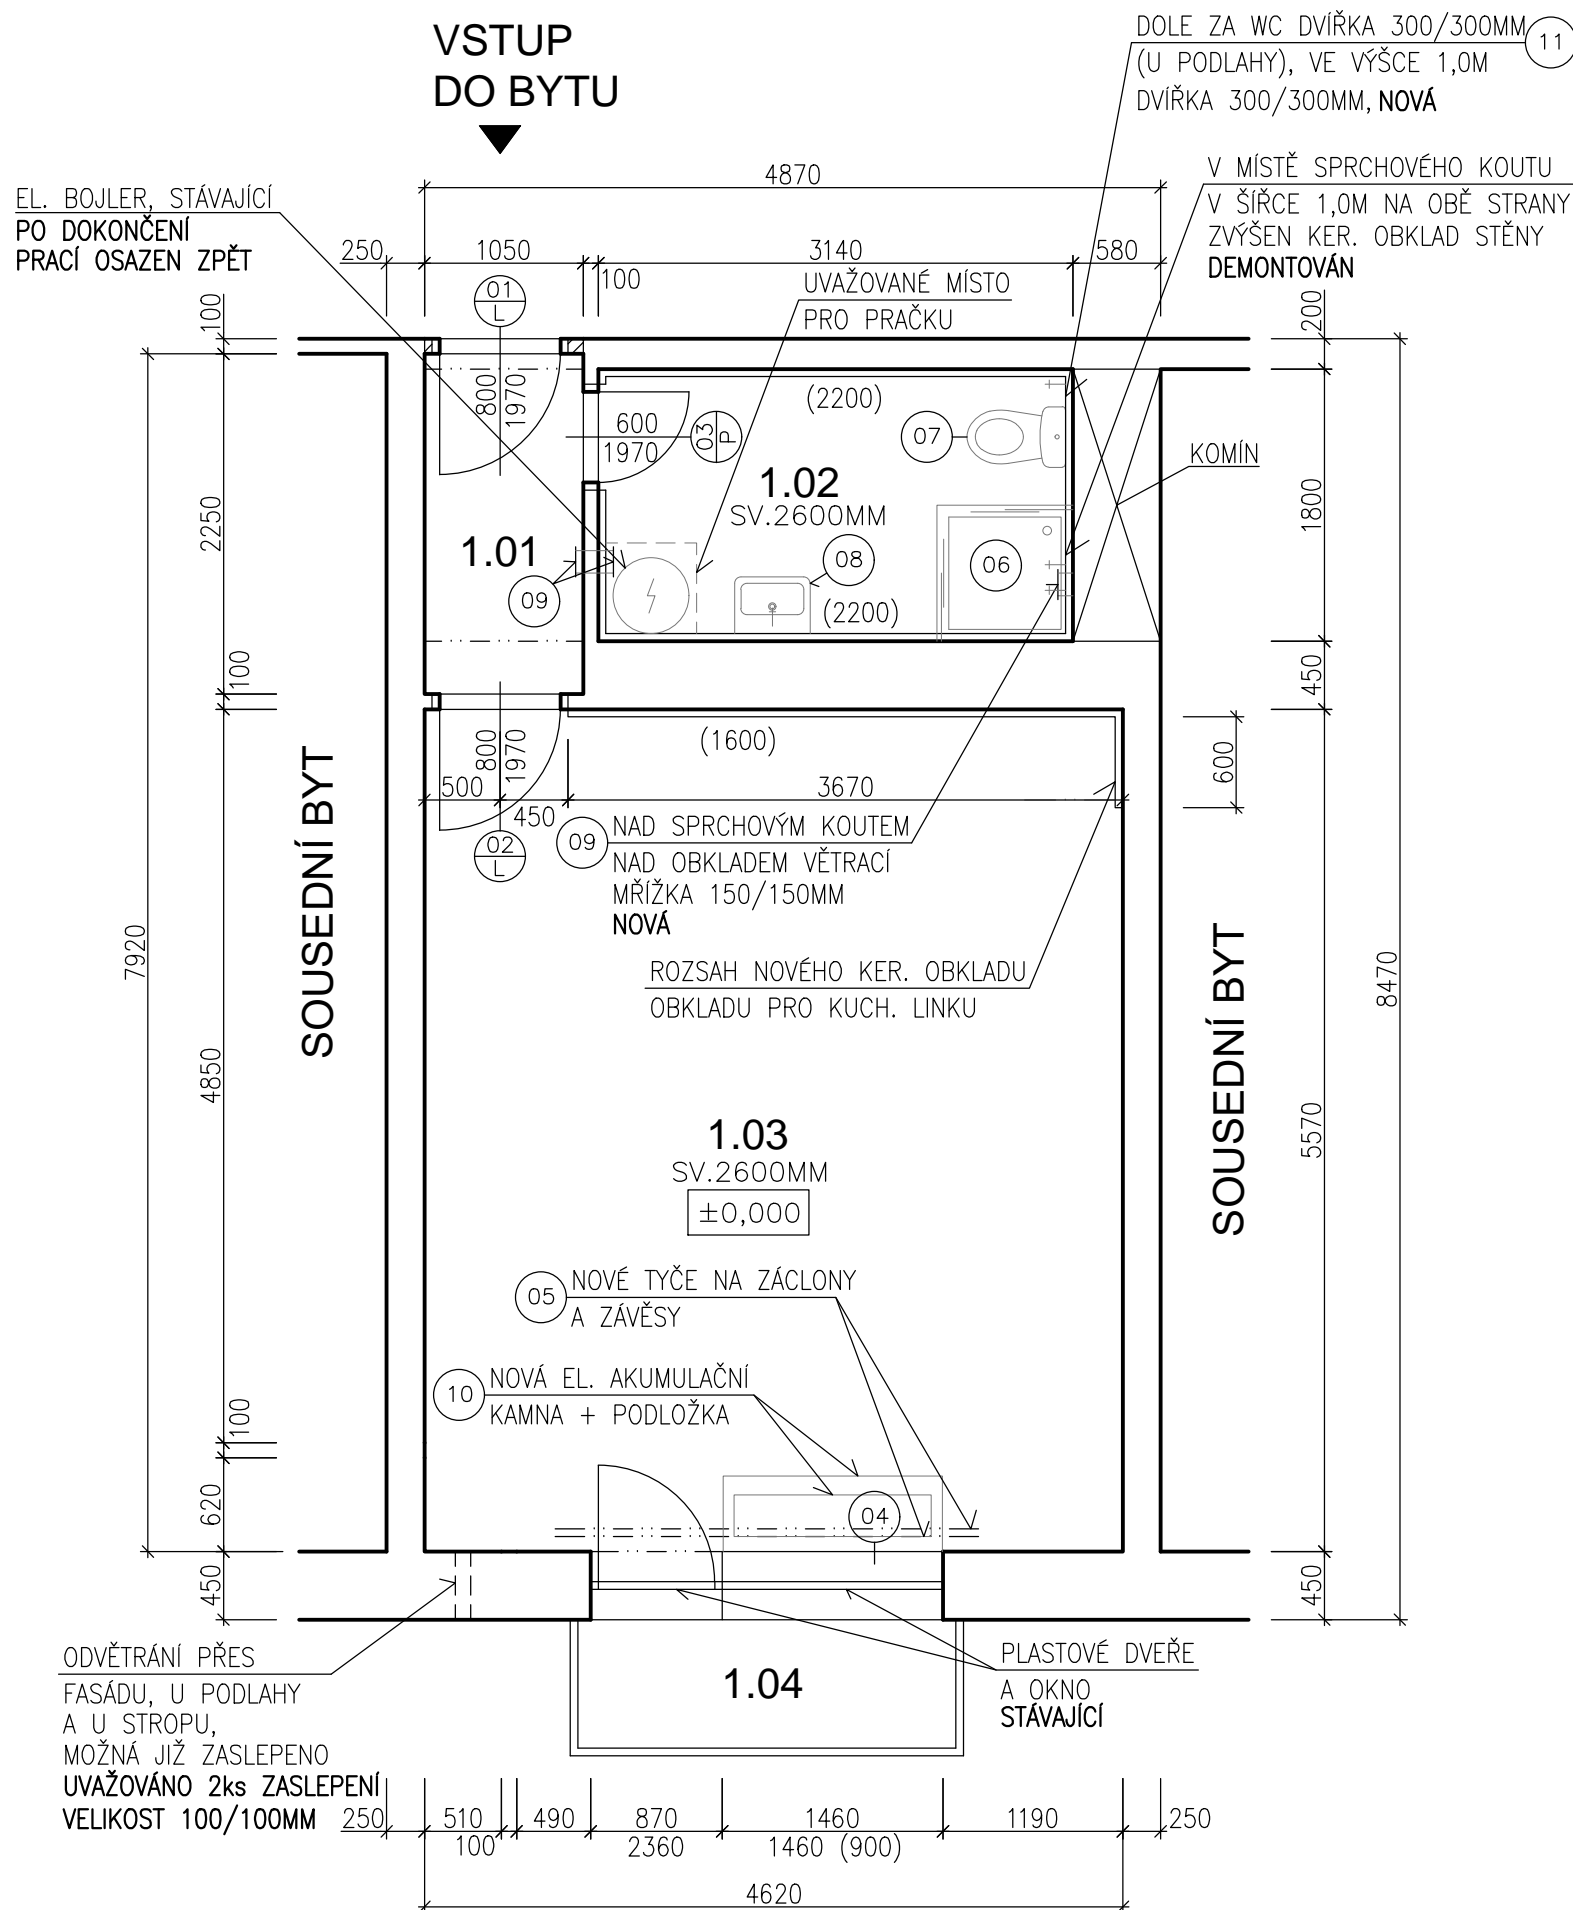

LEGENDA MÍSTNOSTÍ - BYT V 1.NP

OZN.	MÍSTNOST	PLOCHA [m ²]	PODLAHA	OZN.	ÚPR. STĚNY	POZNÁMKA
1.01	PŘEDSÍŇ	2,36	KER. DLAŽBA	C.1	OMÍTKA	KER. SOKL, OM.
1.02	KOUPELNA S WC	5,65	KER. DLAŽBA	C.2	OBKLAD, OMÍTKA	VÝŠKA 2200MM
1.03	OBYT. MÍST. S KUCHYNÍ	25,91	PVC	A.1	OMÍTKA, OBKLAD	PVC. SOKL, OM.
1.04	BALKON	2,34	STĚRKA	—	—	—

PLOCHA BYTU CELKEM 33,92 m² – BEZ BALKONU

POPIS NOVÝCH PRACÍ

PLATNÉ PRO CELÝ BYT

- KOMPLETNÍ OČIŠTĚNÍ STÁVAJÍCÍHO ZDIVA PŘED PROVÁDĚNÍM OMÍTEK (OMETENÍ PRACHU)
- VŠUDE PROVEDENY NOVÉ PODLAHOVÉ KONSTRUKCE
- KOMPLETNÍ NOVÁ VÝMALBA, UVAŽOVANÁ BÍLÁ (PRVNÍ NÁTĚR NAŘEDĚNOU FINÁLNÍ BARVOU A POTÉ DRUHÝ NEŘEDĚNÝ NÁTĚR)
- NA STĚNÁCH A STROPECH PROVEDEN PŘEDNÁSTŘIK (ŠPRIC), JÁDROVÁ A POTÉ ŠTUKOVÁ OMÍTKA V MÍSTĚ KERAMICKÉHO OBKLADU POUZE PŘEDNÁSTŘIK A JÁDROVÁ OMÍTKA
- V CELÉM BYTĚ PROVEDENA NOVÁ ELEKTROINSTALACE – ŘEŠENO SAMOSTATNÝM PROJEKTEM

MÍSTNOST 1.01 – PŘEDSÍŇ

- ZAZDĚNY NOVÉ OCELOVÉ ZÁRUBNĚ PRO DVEŘE S POŽÁRNÍ ODOLNOSTÍ


MÍSTNOST 1.02 – KOUPENA A WC

- NA STĚNÁCH HYDROIZOLAČNÍ STĚRKA DO VÝŠE OBKLADU A POTÉ KERAMICKÝ OBKLAD
- PROVEDENY NOVÉ PŘIPOJOVACÍ ROZVODY A OSAZENY ZAŘÍZOVACÍ PŘEDMĚTY (SPRCHOVÝ KOUT SE ZÁSTĚNOU VEL. 900MM, UMYVADLO a KOMBI ZÁCHOD)
- OSAZEN ZPĚT PŮVODNÍ ELEKTRICKÝ ZÁSOBNÍK NA OHŘEV TUV
- OSAZENY NOVÉ VĚTRACÍ MŘÍŽKY
- OČIŠTĚNY A NOVĚ NATŘENY STÁVAJÍCÍ OCELOVÉ ZÁRUBNĚ, OSAZENY NOVÉ DVEŘE

MÍSTNOST 1.03 – OBYTNÁ MÍSTNOST S KUCHYNÍ

- V MÍSTĚ LINKY PROVEDEN PŘEDNÁSTŘIK (ŠPRIC), JÁDROVÁ OMÍTKA A POTÉ KERAMICKÝ OBKLAD
- PROVEDENY NOVÉ PŘIPOJOVACÍ ROZVODY PRO KUCHYŇSKOU LINKU
- OČIŠTĚNY A NOVĚ NATŘENY STÁVAJÍCÍ OCELOVÉ ZÁRUBNĚ, OSAZENY NOVÉ DVEŘE
- OSAZENA NOVÁ AKUMULAČNÍ KAMNA (VÝKON 6kW)
- OSAZENY NOVÉ TYČE PRO ZÁCLONY A ZÁVĚSY
- U OKNA OSAZEN NOVÝ PLASTOVÝ PARAPET

±0,000 = 1.NADZEMNÍ PODLAŽÍ (BYT V 1.NP)

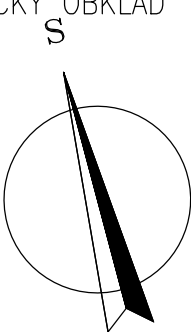

AUTORIZOVANÝ PROJEKTANT STAVEBNÍ ČÁSTI: Lukáš Kružík lukas.kruzik@zivotpamatkam.cz ČKAIT – 1400495	ZPRACOVATEL PROJEKTOVÉ DOKUMENTACE: Život památkám o.p.s. www.zivotpamatkam.cz Lipová 833, kancelář: Za Hospodou 406 588 32 Brtnice IČ: 020 44 200, DIČ: CZ02044200
VEDOUCÍ PROJEKTANT STAVEBNÍ ČÁSTI: Ing. Luboš Štěpán lubos.stepan@zivotpamatkam.cz	DATUM: 02/2024
VYPRACOVAL: Ing. Luboš Štěpán lubos.stepan@zivotpamatkam.cz	STUPEŇ PD: DPS
INVESTOR: Město Příbryslav, Bechyňovo náměstí 1, 582 22 Příbryslav	FORMÁT: 2A4
AKCE (STAVBA): STAVEBNÍ ÚPRAVY BYTU V 1.NP V DPS Tržiště 254, 582 22 Příbryslav, stavební parcela č.1181	Č. ZAKÁZKY: 03 – 24 – DPS
NÁZEV VÝKRESU: PŮDORYS BYTU V 1.NP – NOVÝ NÁVRH	ČÍSLO VÝKRESU: 103
	PARÉ Č.:
	MĚŘÍTKO: 1:50