


**PŘEHLEDNÁ MAPA**  
M 1 : 4000



**UMÍSTĚNÍ ZNAČEK**

**PODROBNÁ MAPA**  
M 1 : 500

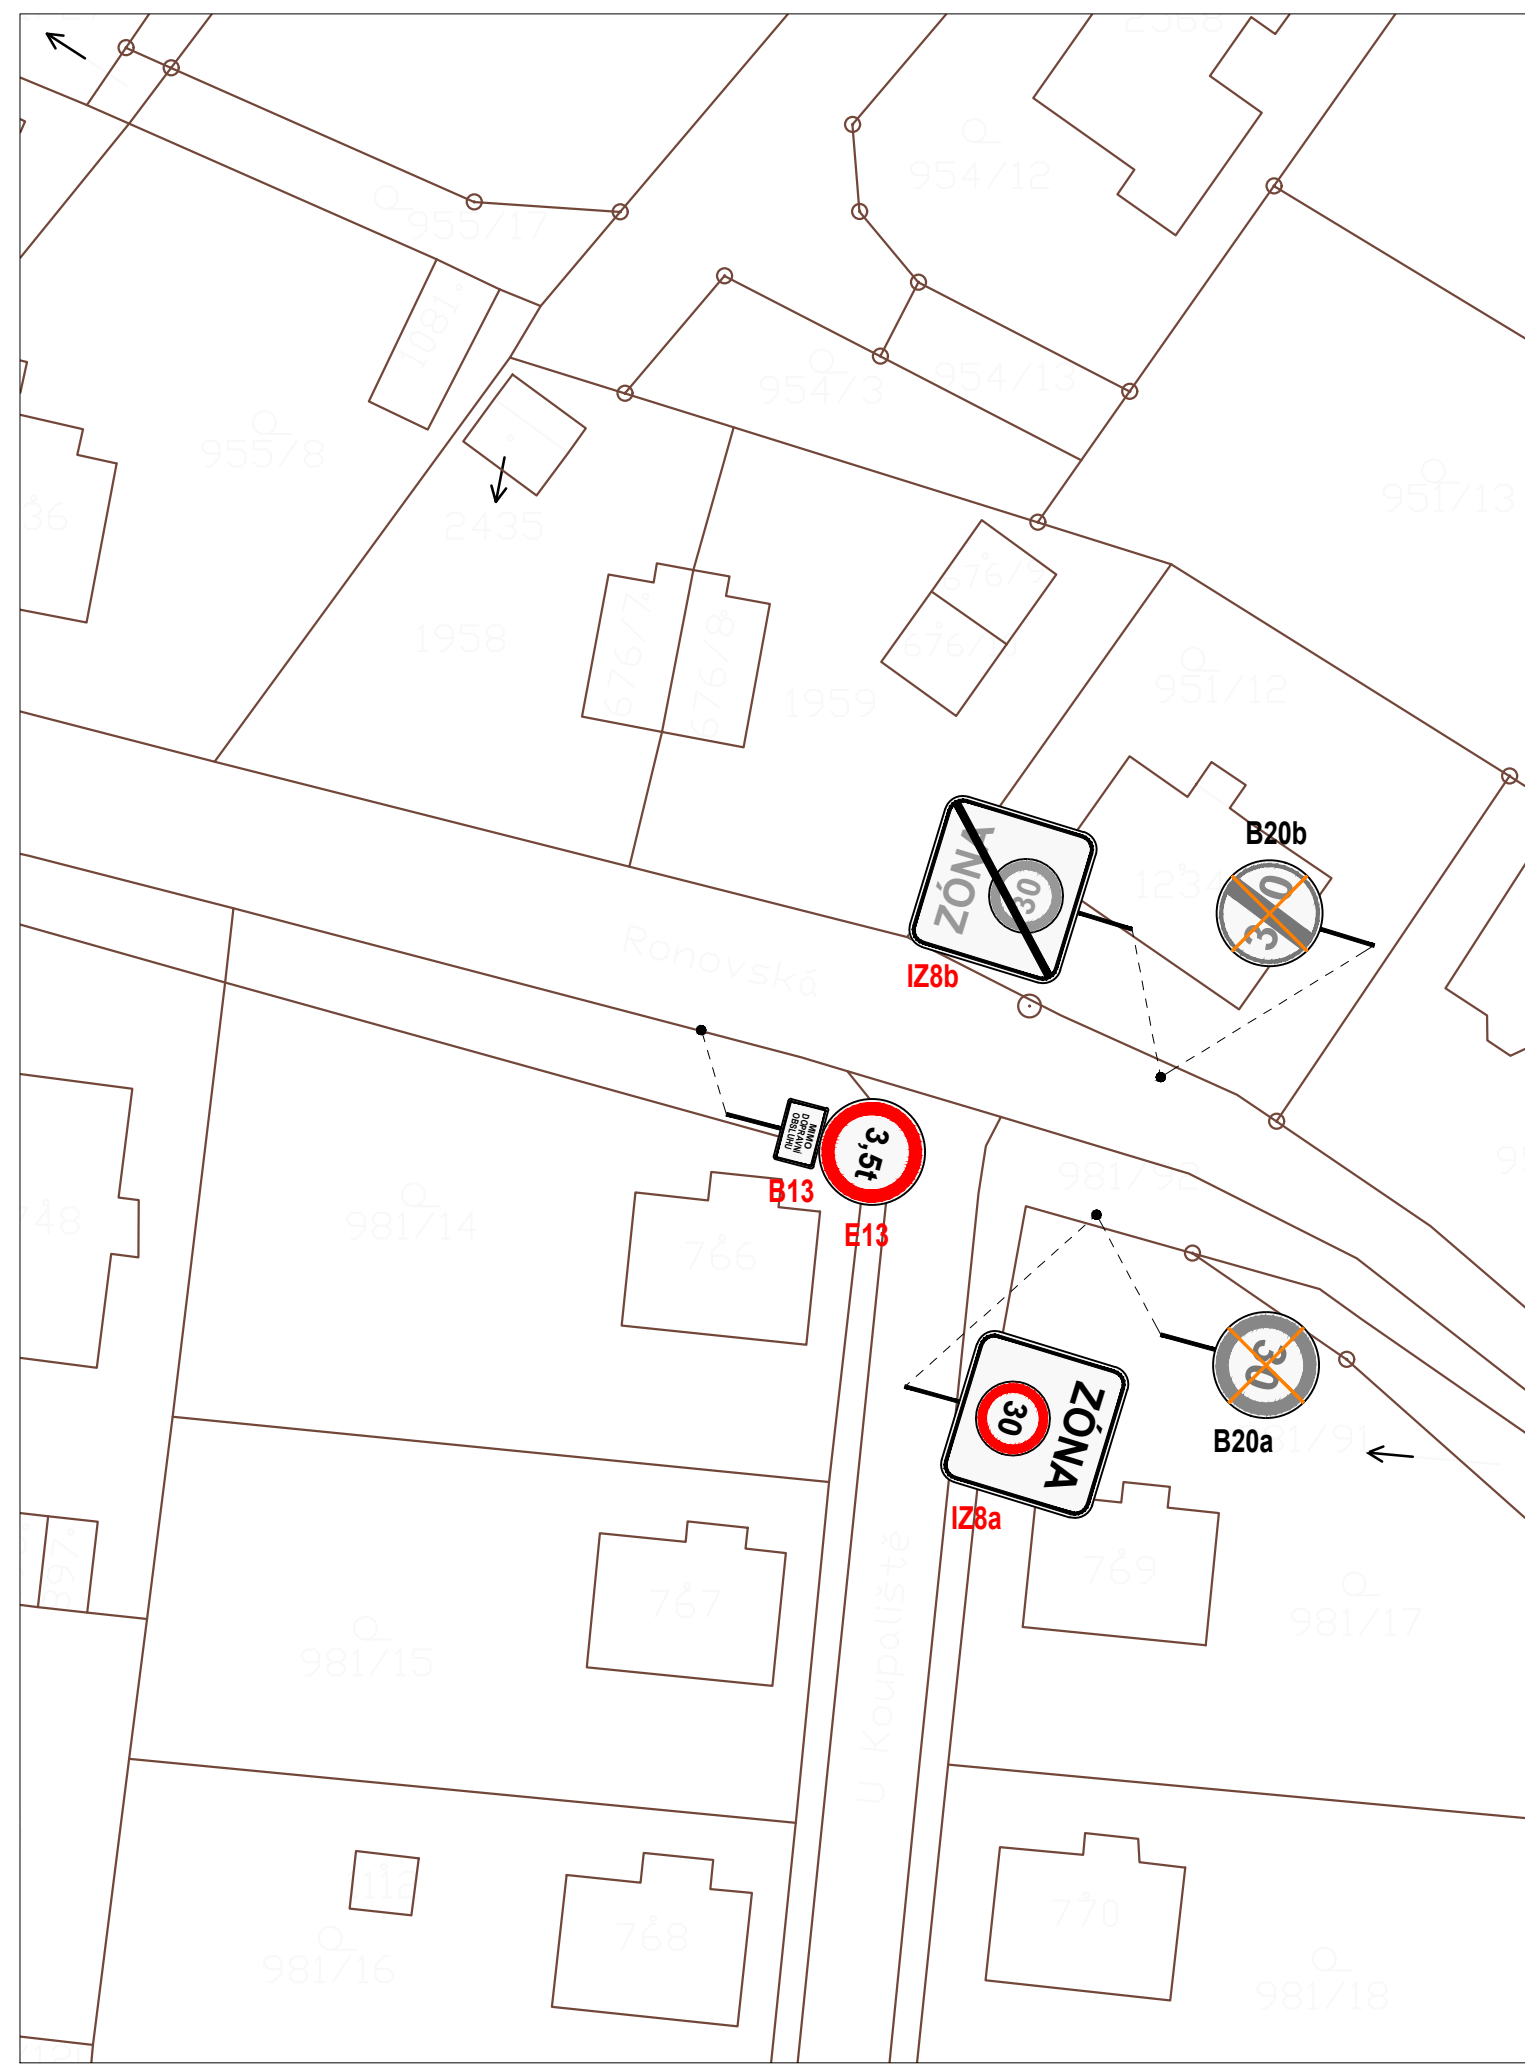

**LEGENDA**

6966/6	KATASTRÁLNÍ MAPA
IZ8b	OZN. DOPRAVNÍHO ZNAČENÍ - NOVĚ NAVRŽENÉ
B20b	OZN. DOPRAVNÍHO ZNAČENÍ - STÁVAJÍCÍ, NEMĚNĚNÉ

**VÝPIS DOPRAVNÍHO ZNAČENÍ A ZAŘÍZENÍ**

ZNAČENÍ	POPIS	POČET / DÉLKA	POZNÁMKY
SVISLÉ DOPRAVNÍ ZNAČENÍ	IZ8a - ZÓNA S DOPRAVNÍM OMEZENÍM	3 ks	KOTVENO NA SPOLEČNÉM SLOUPKU
	IZ8b - KONEC ZÓNY S DOPRAVNÍM OMEZENÍM	3 ks	
	B13 - ZÁKAZ VJEZDU VOZIDEL, JEJICHŽ OKAMŽITÁ HMOTNOST PŘESAHUJE VYZNAČENOU MEZ	1 ks	
ODSTRANĚNÉ SVISLÉ DOPRAVNÍ ZNAČENÍ	E13 - TEXT NEBO SYMBOL	1 ks	
	B20a - NEJVYŠŠÍ DOVOLENÁ RYCHLOST	1 ks	
	B20b - KONEC NEJVYŠŠÍ DOVOLENÉ RYCHLOSTI	1 ks	

**SOUŘADNICOVÝ SYSTÉM - JTSK**  
**VÝŠKOVÝ SYSTÉM - Bpv**

GEN. PROJEKTANT	SANTIS a.s., Brněnská 126/38, 591 01 Žďár nad Sázavou, tel.: 566 697 371, email: santis@ateliersantis.cz				
VEDOUČÍ ARCHITEKT	Ing. arch. Martin Zezula	<i>zezula</i>	tel.: 725 837 519	e-mail: zezula@ateliersantis.cz	
HL. INŽ. PROJEKTU	Ing. arch. Martin Zezula	<i>zezula</i>	tel.: 725 837 519	e-mail: zezula@ateliersantis.cz	
VYPRACOVAL	Daniel Svoboda	<i>Svoboda</i>	tel.: 601 690 730	e-mail: svoboda@ateliersantis.cz	
KONTROLOVAL	Ing. Zdeněk Tulis	<i>Tulis</i>		e-mail: tulis@ateliersantis.cz	


INVESTOR	Město Přibyslav, Bechyňovo náměstí 1, 582 22 Přibyslav
ZASTOUPENÝ	Martin Kamarád, starosta
KONTAKTNÍ OSOBA	

KRAJ	Vysočina	OBEC	Přibyslav
KRAJSKÝ ÚŘAD	Jihlava	STAVEBNÍ ÚŘAD	Jihlava


NÁZEV STAVBY	<b>ZÓNA 30 - ul. RONOVSÁ, PŘIBYSLAV</b>		
INŽENÝRSKÉ OBJEKTY	100 - OBJEKTY POZEMNÍCH KOMUNIKACÍ		
ČÁST			

NÁZEV VÝKRESU	<b>SITUACE DOPRAVNÍHO ŘEŠENÍ - ČÁST A</b>		MĚŘÍTKO	STUPĚN PD
ČÍSLO ZAKÁZKY	ČLENĚNÍ DOKUMENTACE	DATUM TISKU	1:500	---
2023/00	D.1 STAVEBNÍ ČÁST	07/2023	Č. VÝKRESU	Č. REVIZE
			<b>DP02a</b>	

**PŘEHLEDNÁ MAPA**  
M 1 : 4000

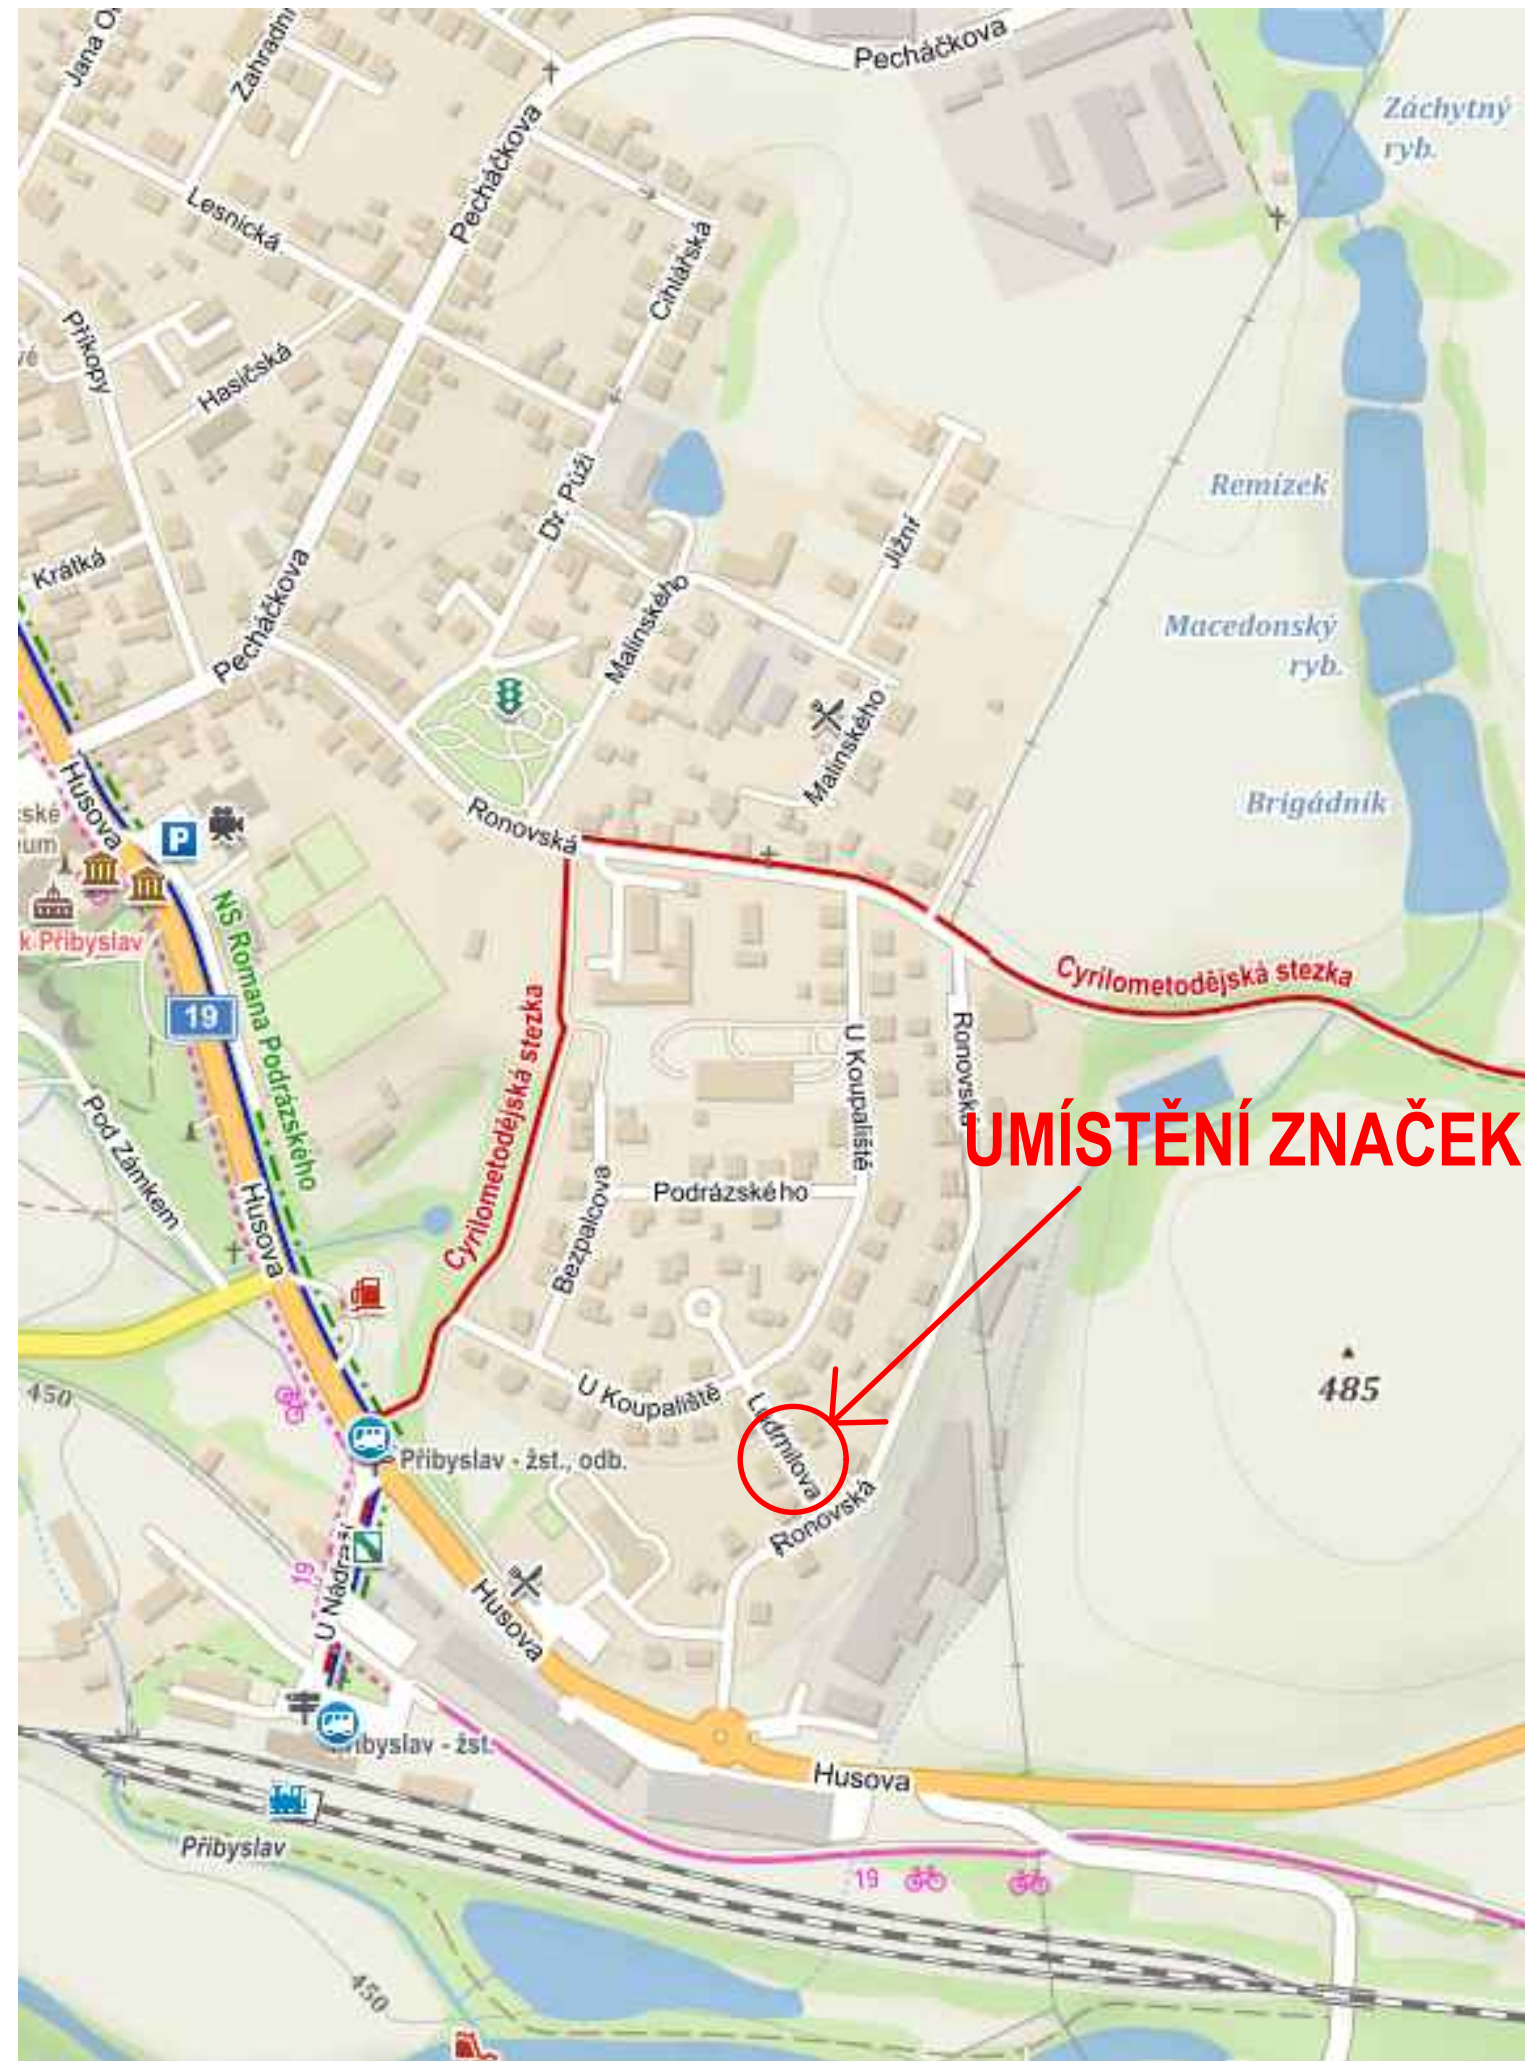

**PODROBNÁ MAPA**  
M 1 : 500

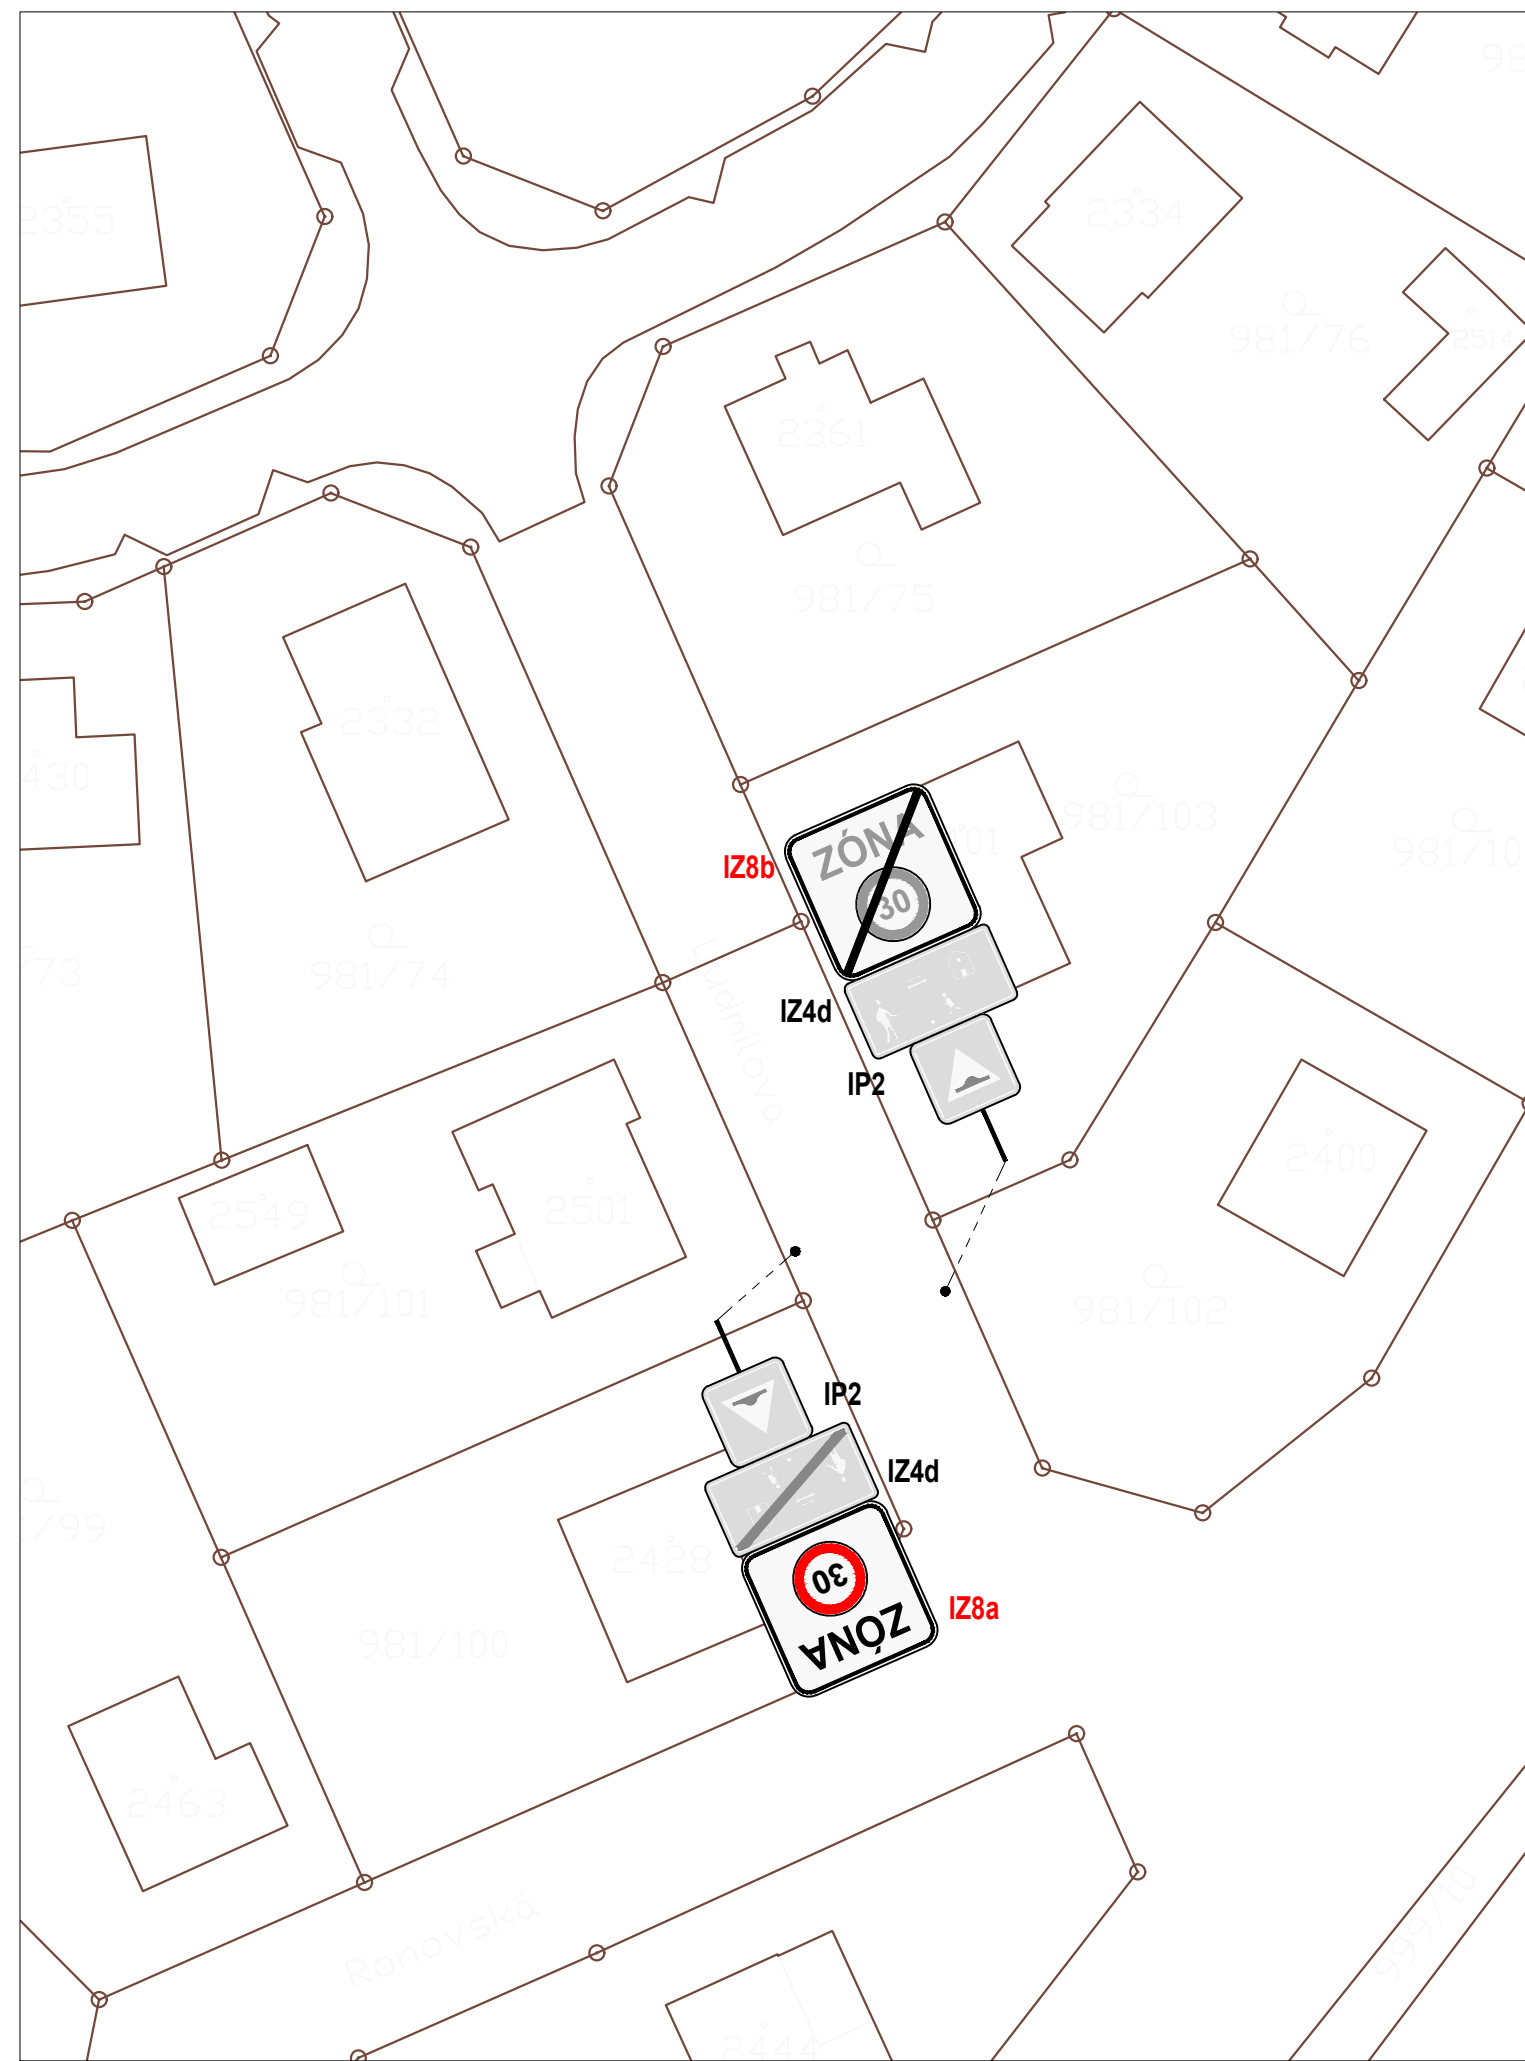

**LEGENDA**

6966/6

KATASTRÁLNÍ MAPA

**VÝPIS DOPRAVNÍHO ZNAČENÍ A ZAŘÍZENÍ - VIZ VÝKRES DP02a**

SOUŘADNICOVÝ SYSTÉM - JTSK  
VÝŠKOVÝ SYSTÉM - Bpv

GEN. PROJEKTANT	SANTIS a.s., Brněnská 126/38, 591 01 Žďár nad Sázavou, tel.: 566 697 371, email: santis@ateliersantis.cz				
VEDOUČÍ ARCHITEKT	Ing. arch. Martin Zezula	<i>Zezula</i>	tel.: 725 837 519	e-mail: zezula@ateliersantis.cz	
HL. INŽ. PROJEKTU	Ing. arch. Martin Zezula	<i>Zezula</i>	tel.: 725 837 519	e-mail: zezula@ateliersantis.cz	
VYPRACOVAL	Daniel Svoboda	<i>Svoboda</i>	tel.: 601 690 730	e-mail: svoboda@ateliersantis.cz	
KONTROLOVAL	Ing. Zdeněk Tulis	<i>Tulis</i>		e-mail: tulis@ateliersantis.cz	

INVESTOR	Město Přibyslav, Bechyňovo náměstí 1, 582 22 Přibyslav				
ZASTOUPENÝ	Martin Kamarád, starosta				
KONTAKTNÍ OSOBA					

KRAJ	Vysočina	OBEC	Přibyslav
KRAJSKÝ ÚŘAD	Jihlava	STAVEBNÍ ÚŘAD	Jihlava

NÁZEV STAVBY	<b>OKRUŽNÍ KŘÍŽOVATKA NA I/19, PŘIBYSLAV</b>			
INŽENÝRSKÉ OBJEKTY	100 - OBJEKTY POZEMNÍCH KOMUNIKACÍ			
ČÁST				

NÁZEV VÝKRESU	<b>SITUACE DOPRAVNÍHO ŘEŠENÍ - ČÁST B</b>			MĚŘÍTKO	STUPĚN PD
ČÍSLO ZAKÁZKY	ČLENĚNÍ DOKUMENTACE	DATUM TISKU	Č. VÝKRESU	1:500	---
2019/05	D.1 STAVEBNÍ ČÁST	07/2023	Č. REVIZE	<b>DP02b</b>	

