


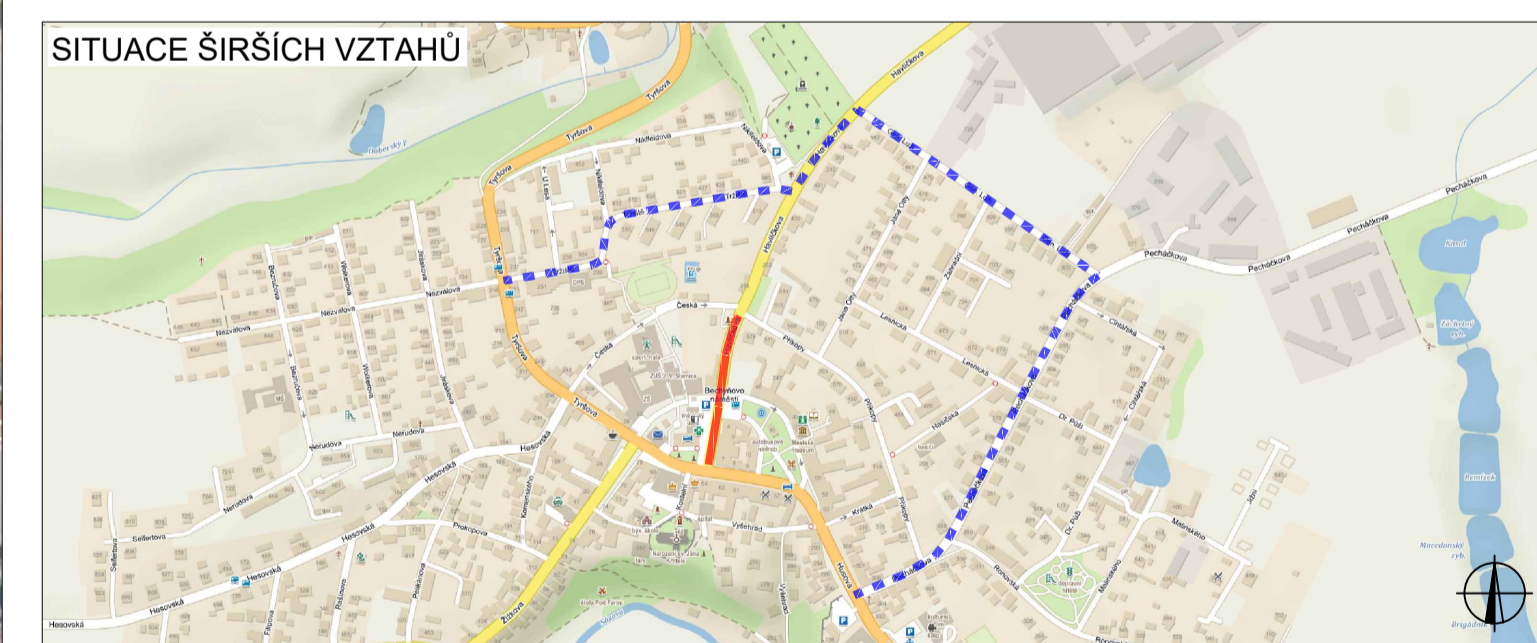

PLATNOST DOKUMENTACE		
V ..... dne .....	V ..... dne .....	V ..... dne .....



LEGENDA	
	TRVALÉ SVISLÉ DOPRAVNÍ ZNAČENÍ
	DOČASNĚ ZNEPLATNĚNÉ TRVALÉ DOPRAVNÍ ZNAČENÍ
	NAVŘZENÉ PŘECHODNĚ DOPRAVNÍ ZNAČENÍ
	UZAVŘENÝ ÚSEK
	OBJÍZDNÁ TRASA
	NAVŘZENÉ PŘECHODNĚ DOPRAVNÍ ZNAČENÍ BUDE OSAŽENO 7 DNI PŘEDĚM
	STÁVAJÍCÍ PŘECHODNĚ DOPRAVNÍ ZNAČENÍ

ZODPOVĚDNÝ PROJEKTANT:	Richard Peška		
VYPRACOVAL:	Tomáš Kalivoda		
KONTROLOVAL:	Lukáš Beránek		
NÁZEV STAVBY:	PŘIBYSLAV - MLÉKÁRENSKÝ DEN 2020 okres Havlíčkův Brod, kraj Vysočina		ČÍSLO ZAKÁZKY: 08/2020 DATUM: FORMÁT: 8xA4 MĚŘÍTKO: ÚČEL: RDS
OBSAH:	Situace dopravně-inženýrských opatření		ČÍSLO PŘÍLOHY: 1 SOUPRAVA: