


UZAVÍRKA SILNICE III/3507

HAVLÍČKOVÁ BOROVÁ


UZAVÍRKA SILNICE III/3507

DETAIL A

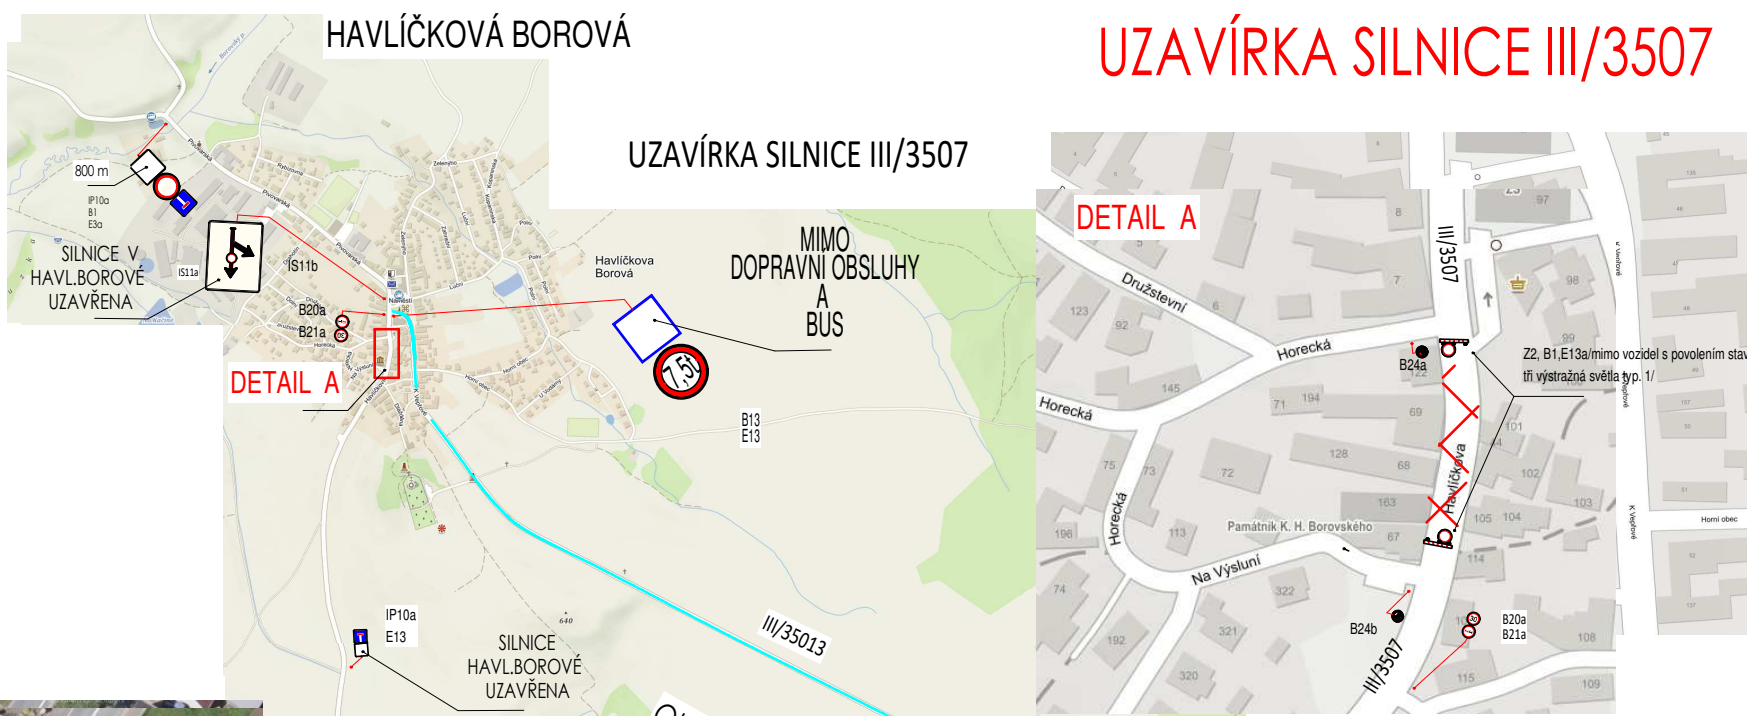

DETAIL B

MODLÍKOV

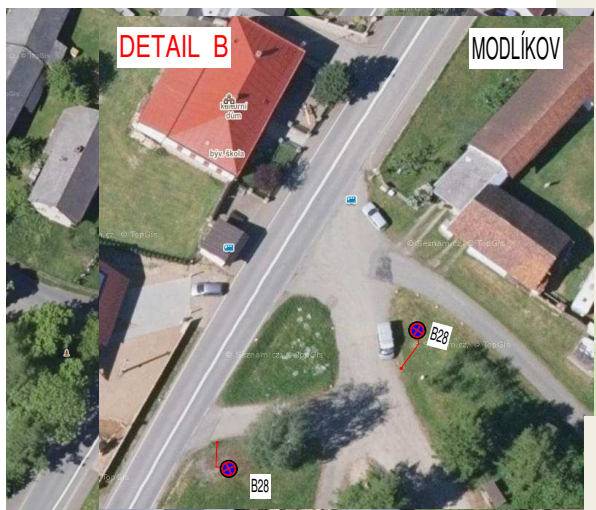

MIMO DOPRAVNÍ OBSLUHY A BUS



DETAIL B

MODLÍKOV



SILNICE V HAVL.BOROVÉ UZAVŘENA

SILNICE V HAVL.BOROVÉ UZAVŘENA

