KOORDINAČNÍ SITUAČNÍ VÝKRES - 1.ČÁST
MĚŘÍTKO: 1:1 000

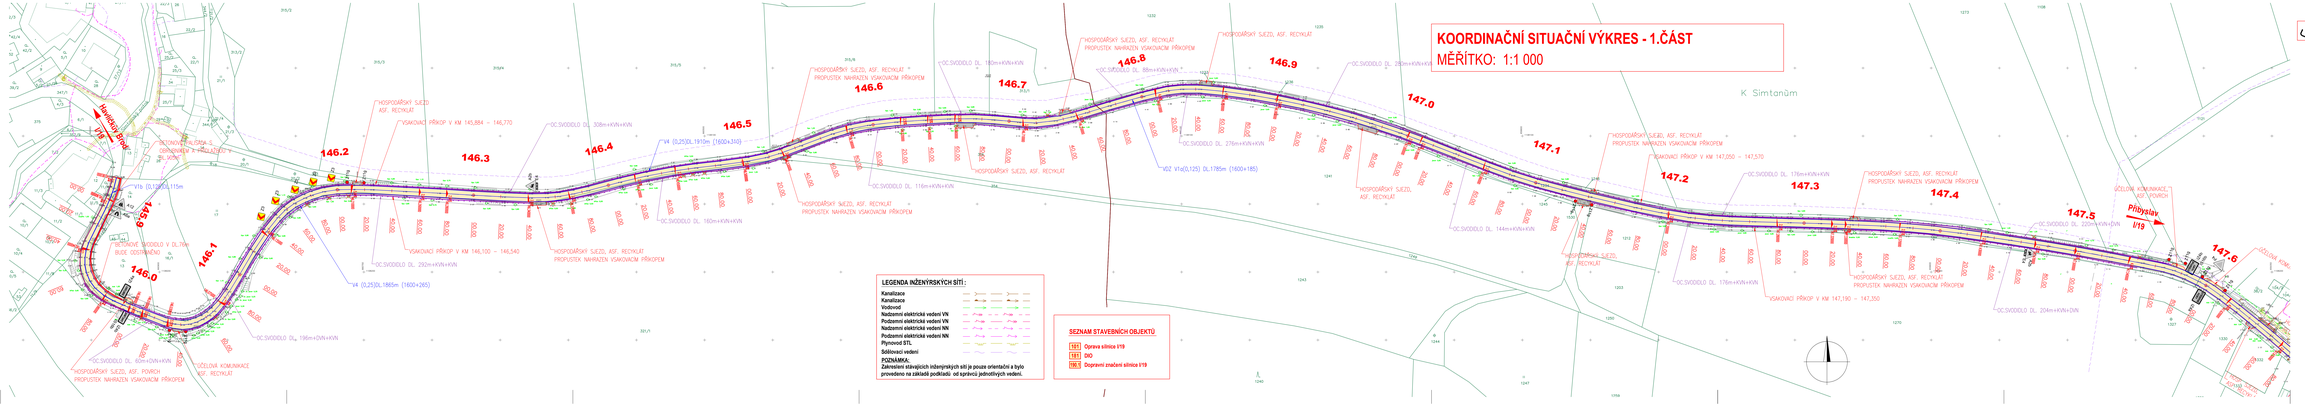

LEGENDA INŽENÝRSKÝCH SÍTÍ:

- Kanalizace
- Kanalizace
- Vodovod
- Nadzemní elektrické vedení VN
- Podzemní elektrické vedení VN
- Nadzemní elektrické vedení NN
- Podzemní elektrické vedení NN
- Plynovod STL
- Sdělovací vedení

POZNÁMKA:
Zakreslení stávajících inženýrských sítí je pouze orientační a bylo provedeno na základě podkladů od správců jednotlivých vedení.

SEZNAM STAVEBNÍCH OBJEKTŮ

101	Oprava silnice I/19
102	DIO
103	Dopravní značení silnice I/19

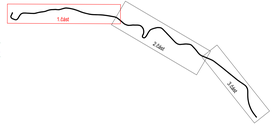

C

Souřadnicový systém: S-JTSK, Výškový systém: B.p.v.

Objednatel projektové dokumentace:

ŘEDITELSTVÍ SILNIC A DÁLNIC ČR

Stavba: I/19 Pohled - Keřkov DSP, VD-ZDS, AD			BLAHOPROJEKT
Hlavní projektant: Ing. JIŘÍ HOJZÍKA	Podpis:	Zodpovědný projektant: BLAHOPROJEKT, s.r.o. Čechova 727 370 01 České Budějovice tel. 608 915 215, e-mail: kancelar@blahoprojekt.cz, IČ: 608 915, e-mail: kancelar@blahoprojekt.cz	Datum: 08/2019
Hlavní projektant: Ing. JIŘÍ HOJZÍKA			Měřítko: 1:1000
Zodpovědný projektant: Mgr. BLAŽEK			Formát: 9x A4
Objednatel: ŘEDITELSTVÍ SILNIC A DÁLNIC ČR			Číslo zakázky: 19-015-2
Objednatel zk.: ŘEDITELSTVÍ SILNIC A DÁLNIC ČR			Stupeň: DSP / Část: VD-ZDS
Část: POHLED, STŘEDNÍ HORY, PŘIBYSLAV			
Část: C - SITUAČNÍ VÝKRES			
Příloha: KOORDINAČNÍ SITUAČNÍ VÝKRES - 1.ČÁST			Číslo: C / Tlo výkresu: 3.1