


SITUACE DIO






PLATNOST DOKUMENTACE

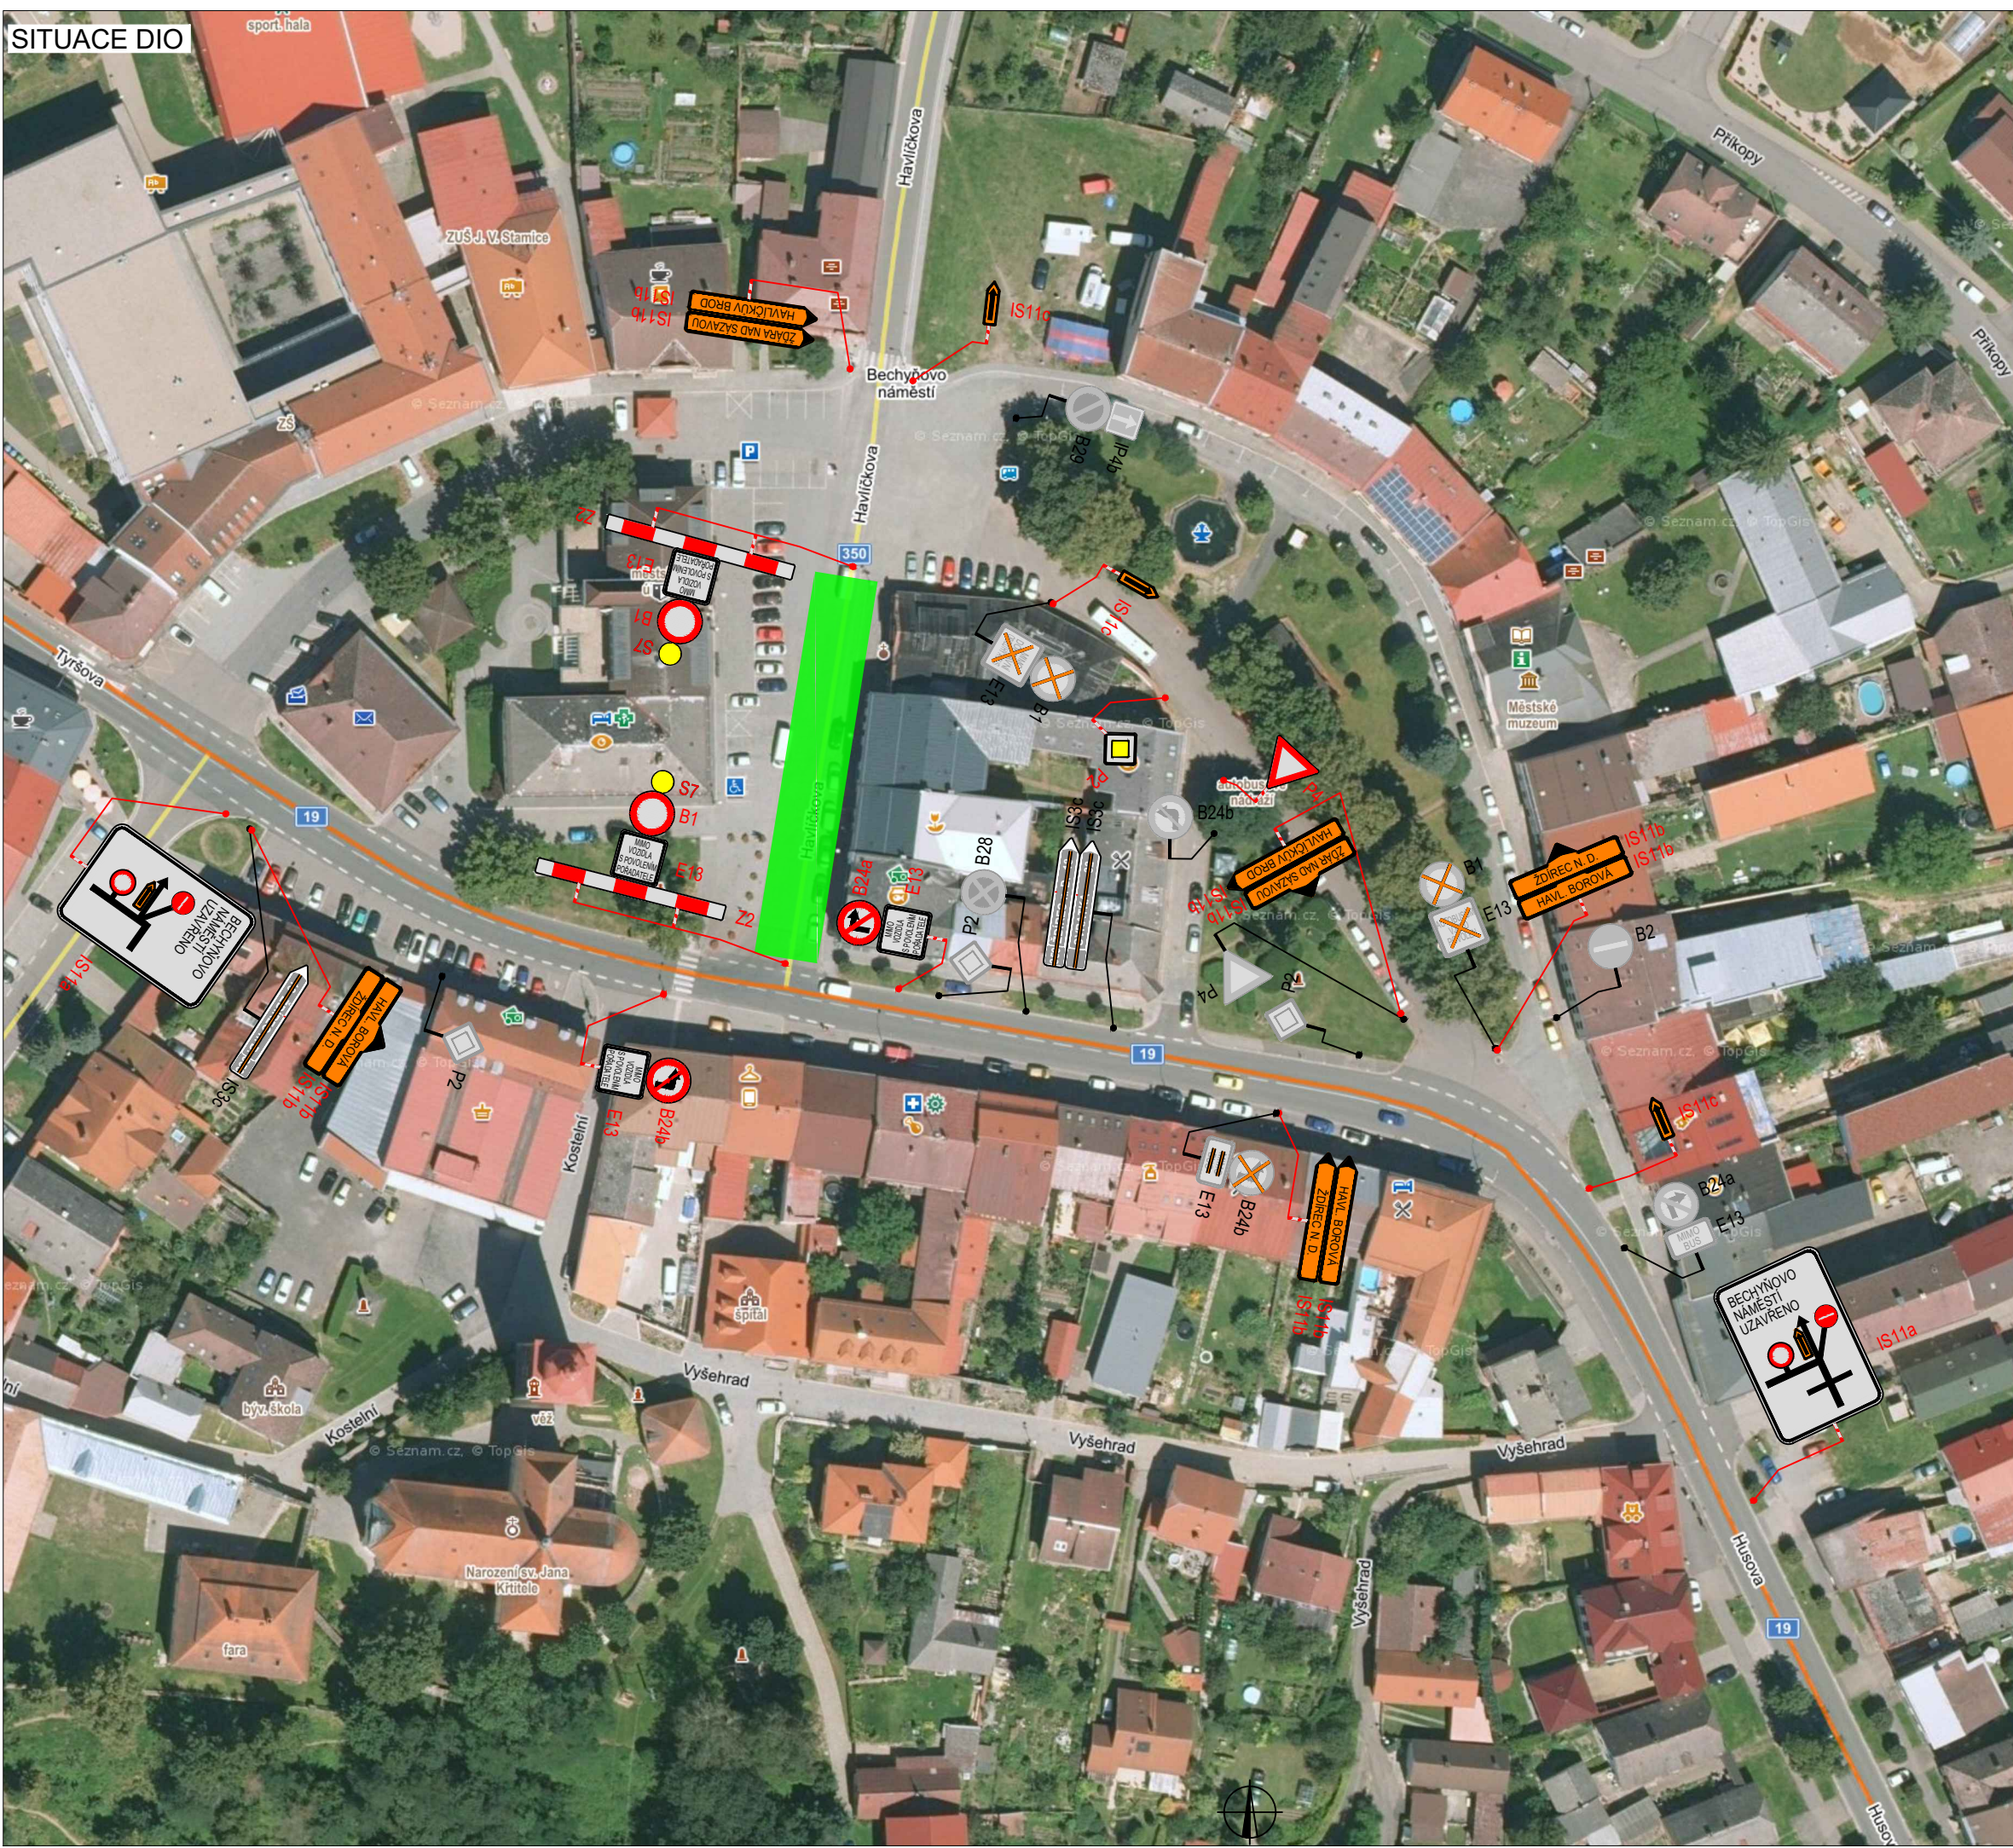

V dne	V dne	V dne
-------------------	-------------------	-------------------

SITUACE ŠIRŠÍCH VZTAHŮ



LEGENDA

-  B1 NAVRŽENÉ PŘECHODNÉ DOPRAVNÍ ZNAČENÍ
-  B1 TRVALÉ DOPRAVNÍ ZNAČENÍ
-  B1 TRVALÉ DOPRAVNÍ ZNAČENÍ DOČASNĚ ZNEPLATNĚNÉ

ZODPOVĚDNÝ PROJEKTANT:	Richard Peška			
VYPRACOVAL:	Lukáš Beránek			
KONTROLOVAL:	František Doupovec			
NÁZEV STAVBY:	Příbyslav - Bechyňovo náměstí rozsvícení vánočního stromu okres Havlíčkův Brod, kraj Vysočina	ČÍSLO ZAKÁZKY:	267/2021	
OBSAH:		Situace dopravně-inženýrských opatření	DATUM:	11/2021
			FORMÁT:	A4
		MĚŘITKO:	-	
		ÚČEL:	RDS	
		ČÍSLO PŘÍLOHY:	1	
		SOUPRAVA:		