Akce: Výstavba chodníku podél sil.II/350 v místní části Dvorek, Přibyslav

Termín: 15.12.2021 - 30.4.2022

POZNÁMKA:
IP 22 - text - PROJÍŽDÍTE A PROCHÁZÍTE STAVBOU

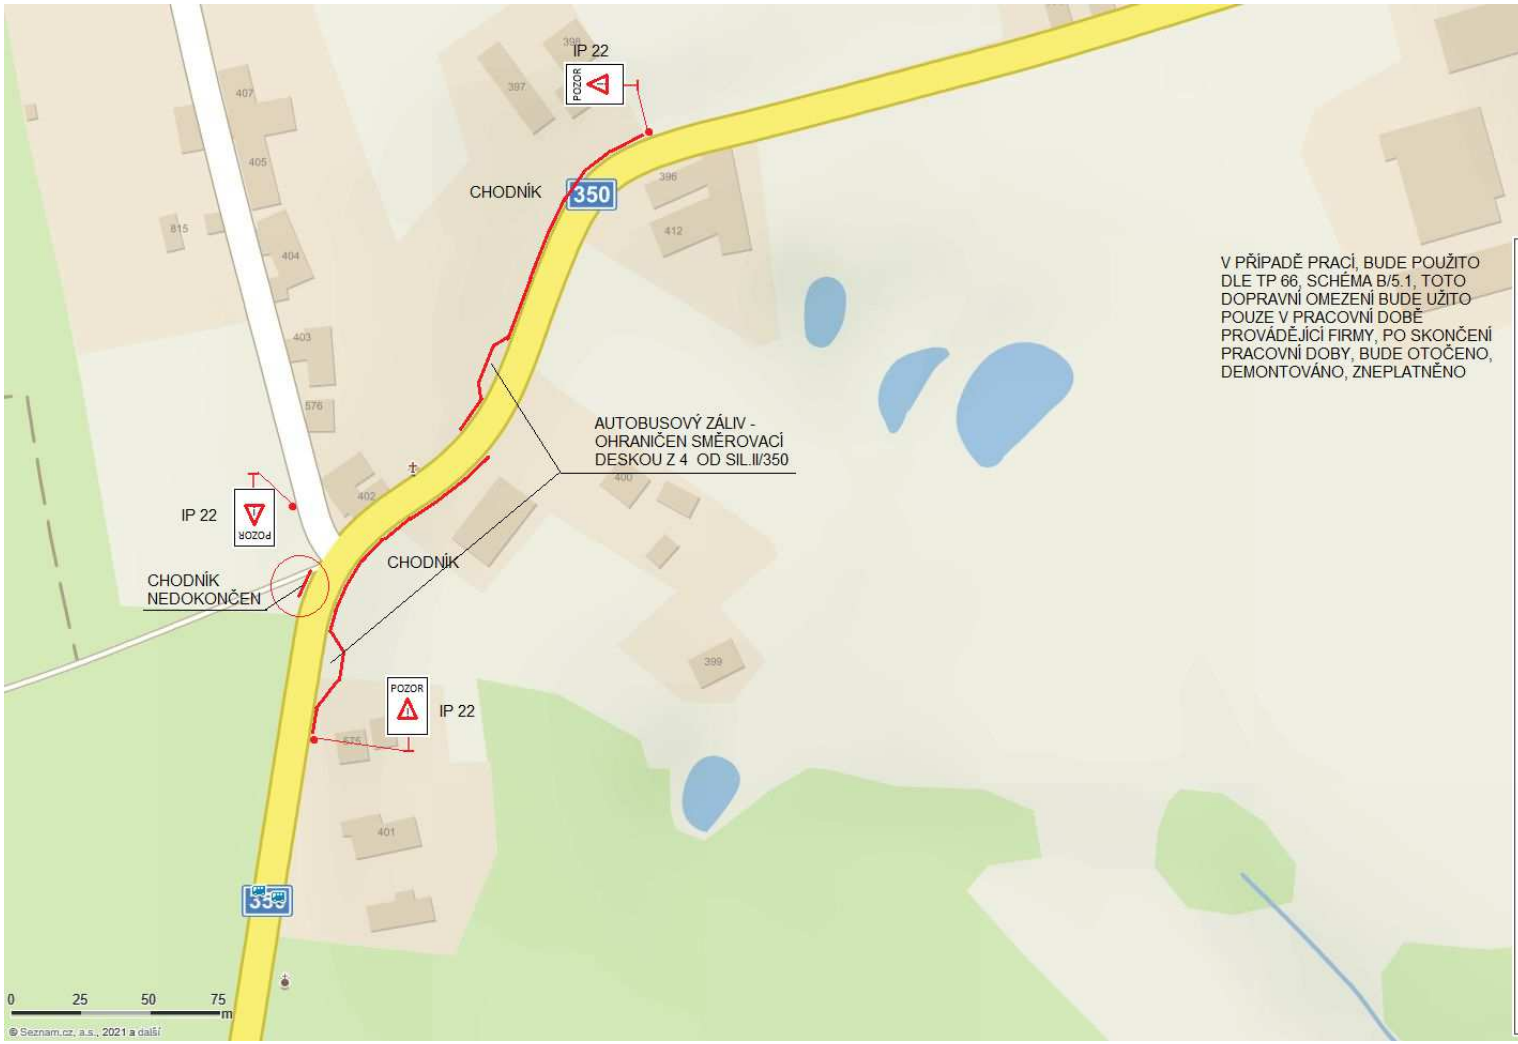

V PŘÍPADĚ PRACÍ, BUDE POUŽITO DLE TP 66, SCHÉMA B/5.1, TOTO DOPRAVNÍ OMEZENÍ BUDE UŽITO POUZE V PRACOVNÍ DOBĚ PROVÁDĚJÍCÍ FIRMY, PO SKONČENÍ PRACOVNÍ DOBY, BUDE OTOČENO, DEMONTOVÁNO, ZNEPLATNĚNO

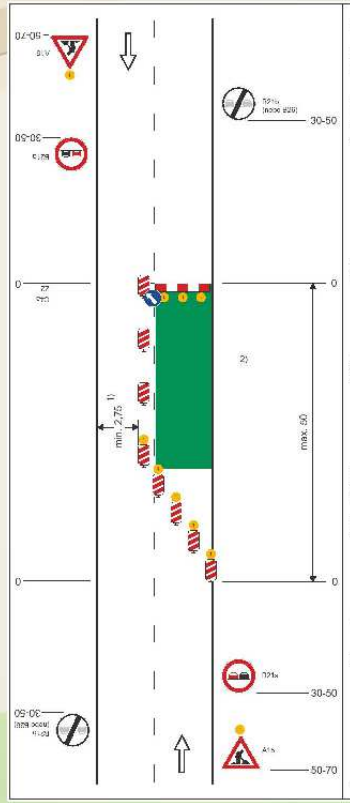

Schéma B/5.1

Standardní pracovní místo. Zúžení vozovky na jeden jízdní pruh.

výstražné světlo typu 1
nebo značka umístěna na fluorescenčním žlutozeleném podkladu, v profilu směru shodně

příčná uzávěra zábranou
minimálně 3 výstražná světla typu 1

podélná uzávěra oboustranným směrovacím deskami
odstup max. 10 m

příčná uzávěra jednostranným směrovacím deskami
odstup podélné 1 - 2 m
příčné 0,5 - 1 m
výstražná světla typu 1 na každé směrovací desce

1) může být ve výjimečných případech menší (viz kap.6.1.2.)

2) užití dopravních značek a dopravních zařízení v případě souběžných parkovacích pruhů, chodníků nebo stezek pro cyklisty podle schémat B/19 až B/20

vzdálenosti v metrech