

STÁTNI POZEMKOVÝ ÚŘAD


Husinecká 1024/11a

130 00 Praha 3

bonitační mapa

k.ú. Ronov nad Sázavou

Snímek DKM

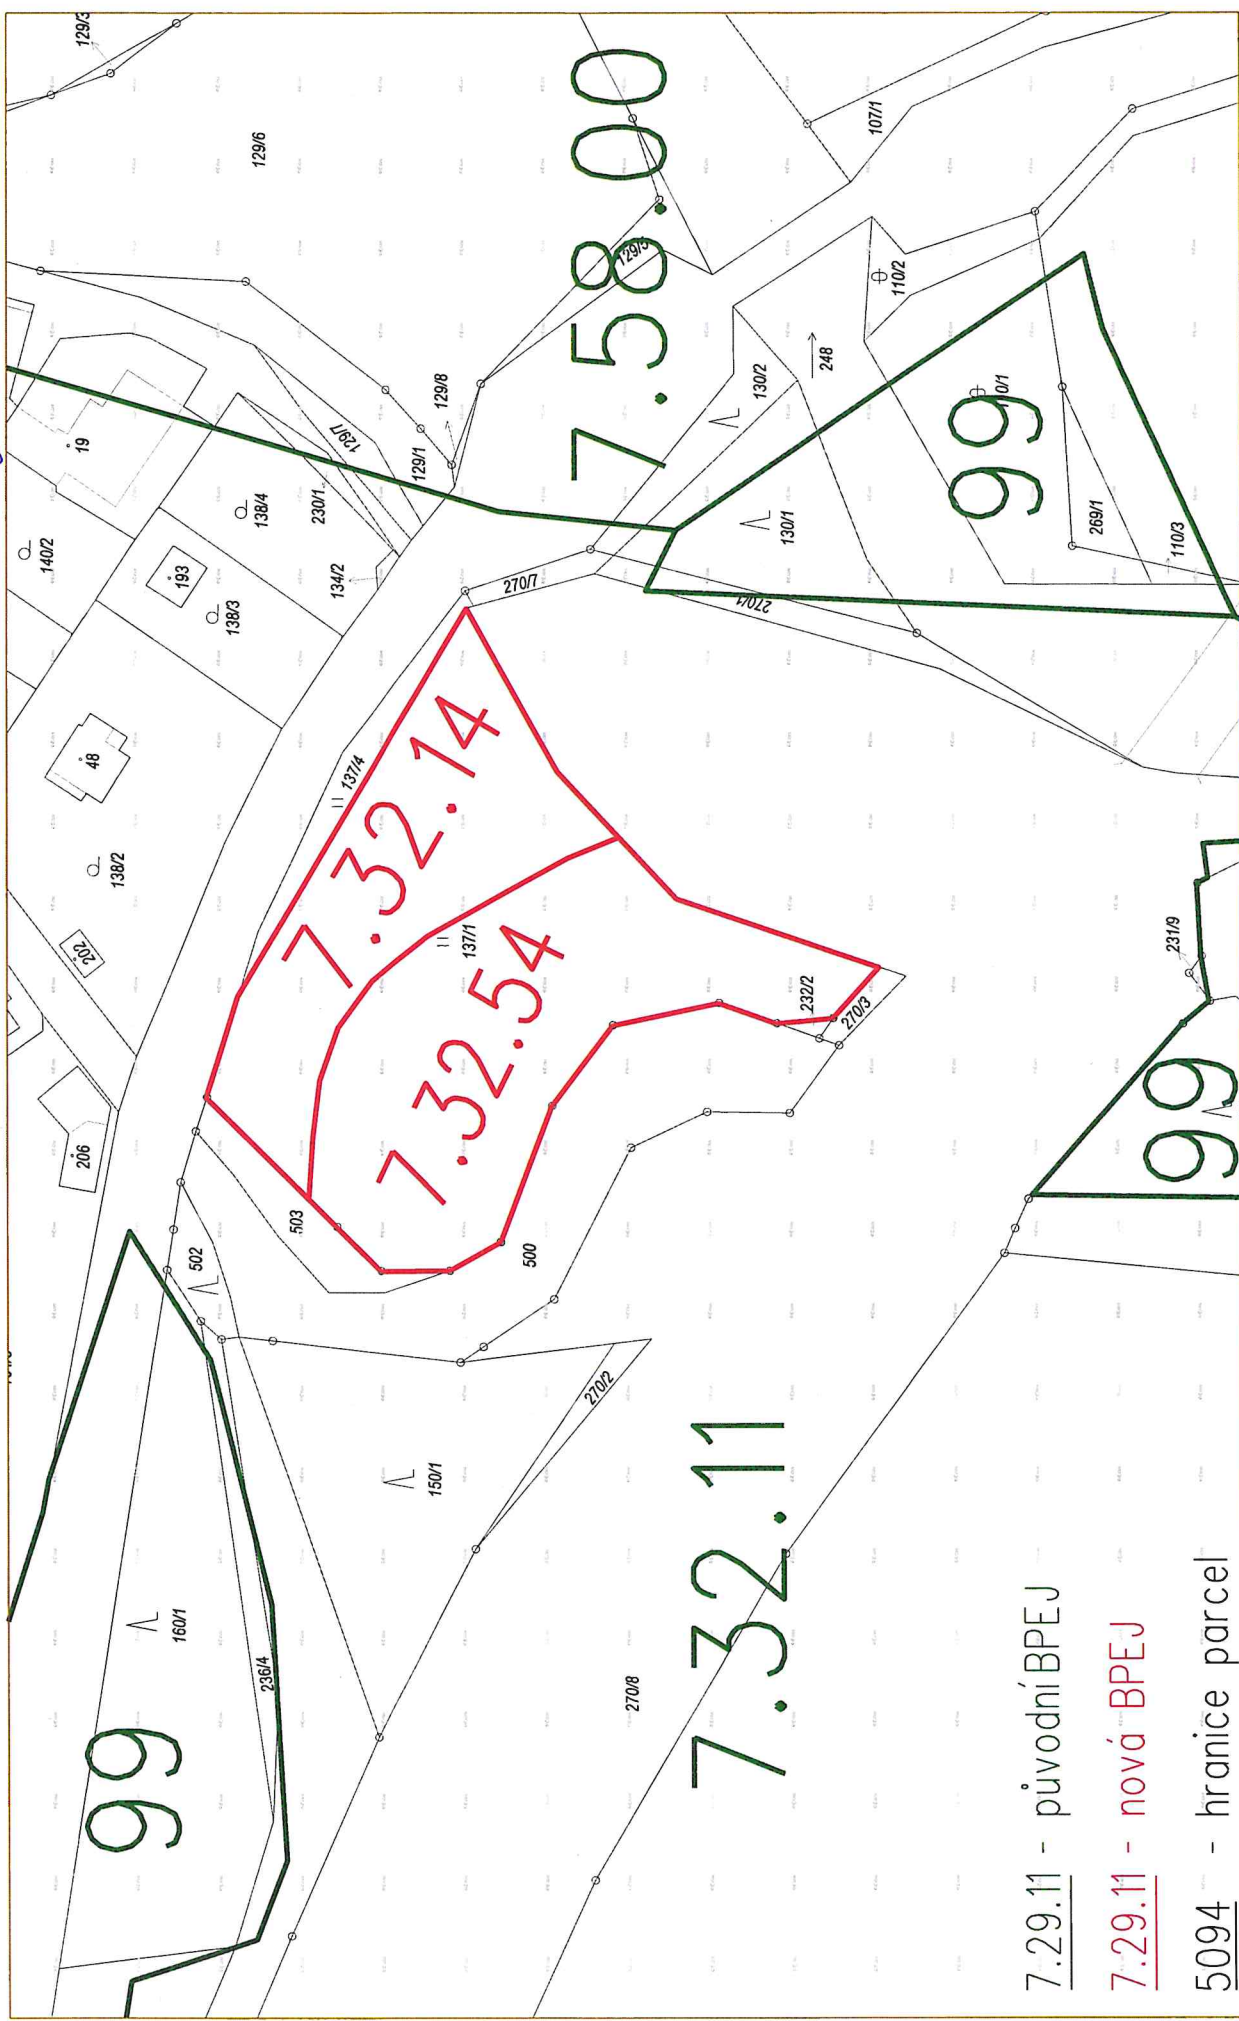

99

7.32.14
7.32.54

7.58.00

7.32.11

7.29.11 - původní BPEJ

7.29.11 - nová BPEJ

5094 - hranice parcel

99

99

1 : 1000

SPÚ