


DETAIL UZAVÍRKY A ČÁSTEČNÉ UZAVÍRKY

PLATNOST DOKUMENTACE

V _____ dne _____	V _____ dne _____	V _____ dne _____
-------------------	-------------------	-------------------

SITUACE ŠIRŠÍCH VZTAHŮ

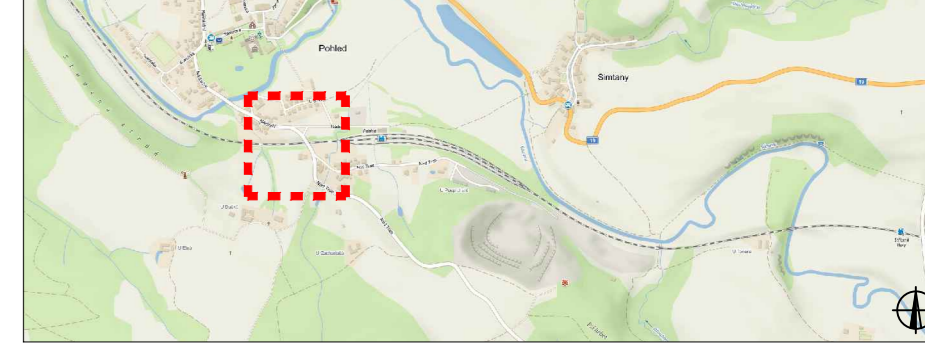

LEGENDA


- NAVRŽENÉ PŘECHODNÉ DOPRAVNÍ ZNAČENÍ
- TRVALE DOPRAVNÍ ZNAČENÍ
- TRVALE DOPRAVNÍ ZNAČENÍ DOČASNĚ ZNEPLATNĚNÉ
- UZAVÍRKA
- OBLIŽDNÁ TRASA

ODPOVĚDNÝ PROJEKTANT:	Richard Peška	
OPRACOVANÝ:	Lukáš Beránek	
KONTROLOVAL:	František Doupovec	
NÁZEV STAVBY:	kanalizace Pohled - uzavírka III/03815	ČÍSLO ŽADÁNÍ: 118/2021
OBSAH:	okres Havlíčkův Brod, kraj Vysočina	DATA: 03/2022
	Situace dopravně-inženýrských opatření	FORMÁT: -
		MĚŘÍTKO: -
		ČÍSLO PRŮLOH: 1
		SOUPRAVA: RDS



YTDAL, s.r.o.  
Sídlo: 5113/1, 588 01 Jihlava


# I. ETAPA: DETAIL UZAVÍRKY + ČÁSTEČNÉ UZAVÍRKY

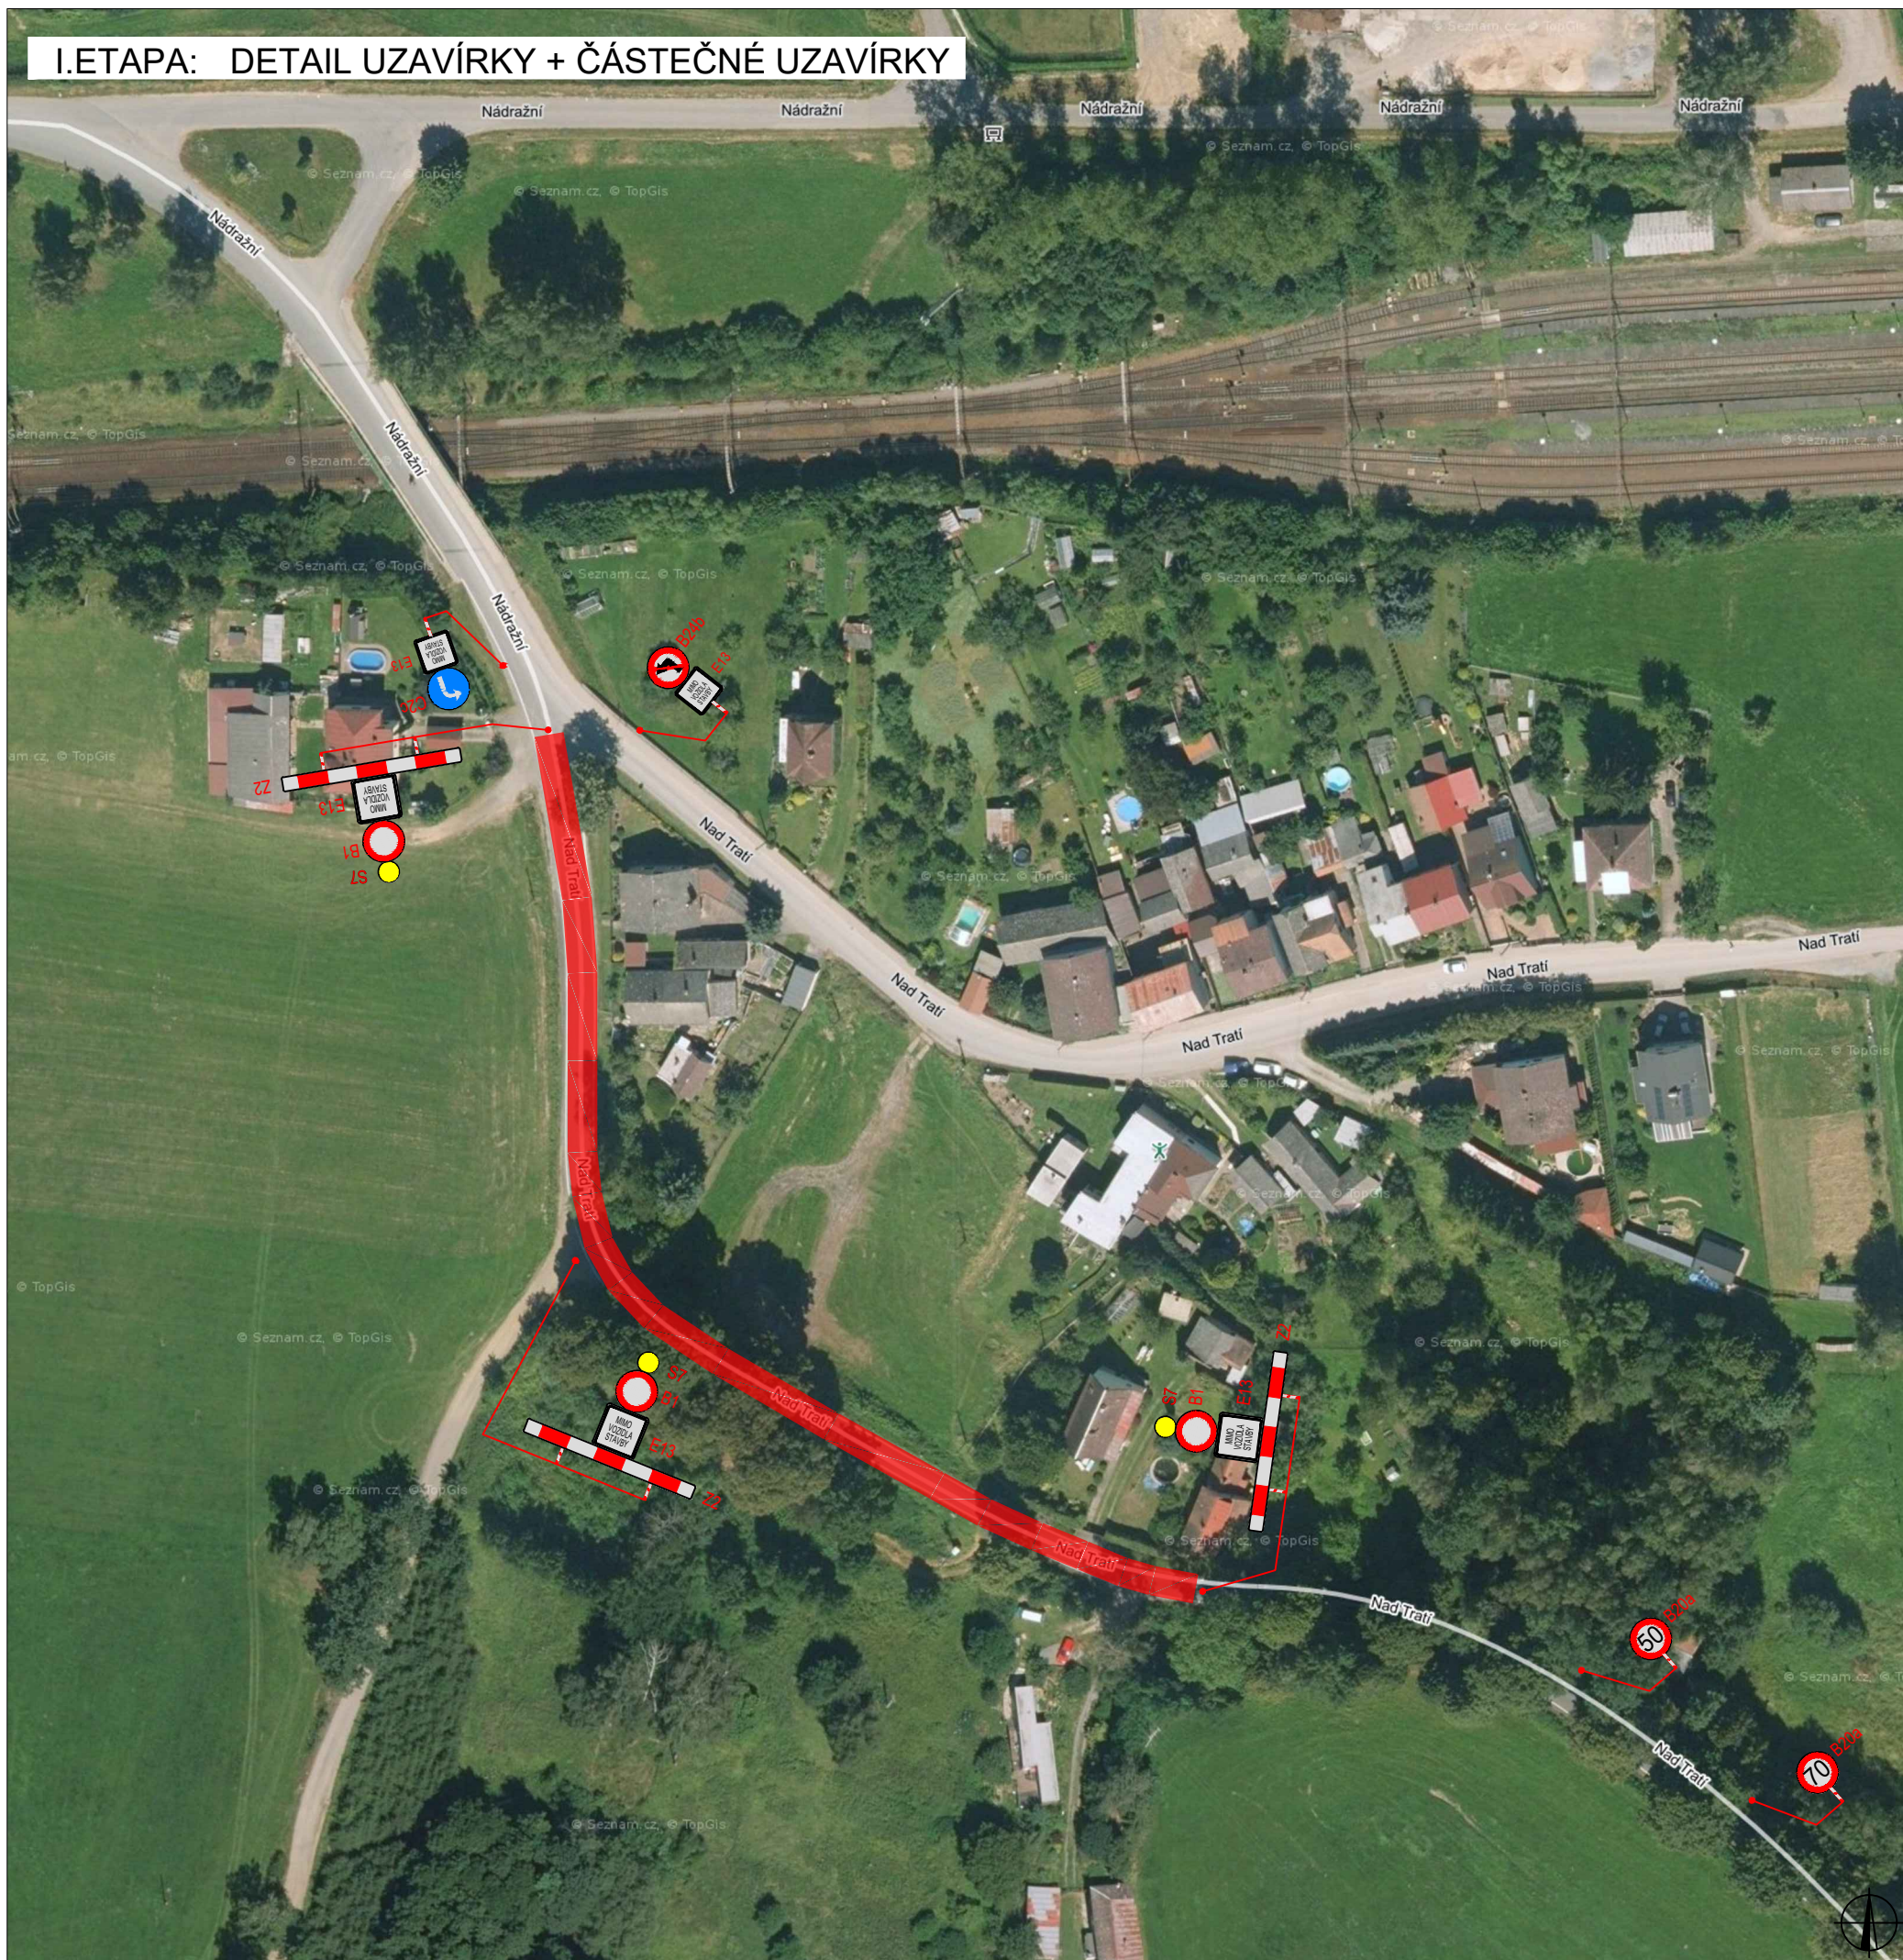

## PLATNOST DOKUMENTACE

V ..... dne .....	V ..... dne .....	V ..... dne .....
-------------------	-------------------	-------------------

## SITUACE ŠIRŠÍCH VZTAHŮ

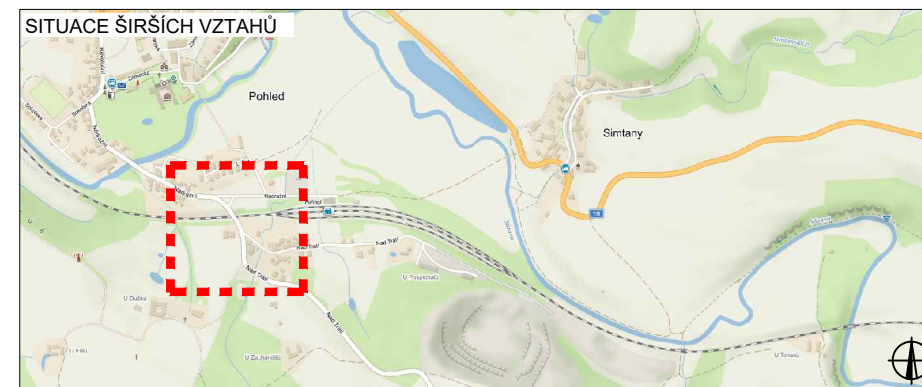

## LEGENDA

	NAVRŽENÉ PŘECHODNÉ DOPRAVNÍ ZNAČENÍ		UZAVÍRKA
	TRVALÉ DOPRAVNÍ ZNAČENÍ		
	TRVALÉ DOPRAVNÍ ZNAČENÍ DOČASNĚ ZNEPLATNĚNÉ		

ZODPOVĚDNÝ PROJEKTANT:	Richard Peška		
VYPRACOVAL:	Lukáš Beránek		
KONTROLOVAL:	František Doupovec		
NÁZEV STAVBY:	kanalizace Pohled - uzavírka III/03815 okres Havlíčkův Brod, kraj Vysočina	ČÍSLO ZAKÁZKY: 118/2021 DATUM: 03/2022 FORMÁT:	VYZNAČ, s.r.o. Srážné 5113/1, 586 01 Jihlava
OBSAH:	Situace dopravně-inženýrských opatření	MĚŘÍTKO: - ÚČEL: RDS	ČÍSLO PŘÍLOHY: SOUPRAVA: <b>2</b>

I. ETAPA: DETAIL UZAVÍRKY + ČÁSTEČNÉ UZAVÍRKY


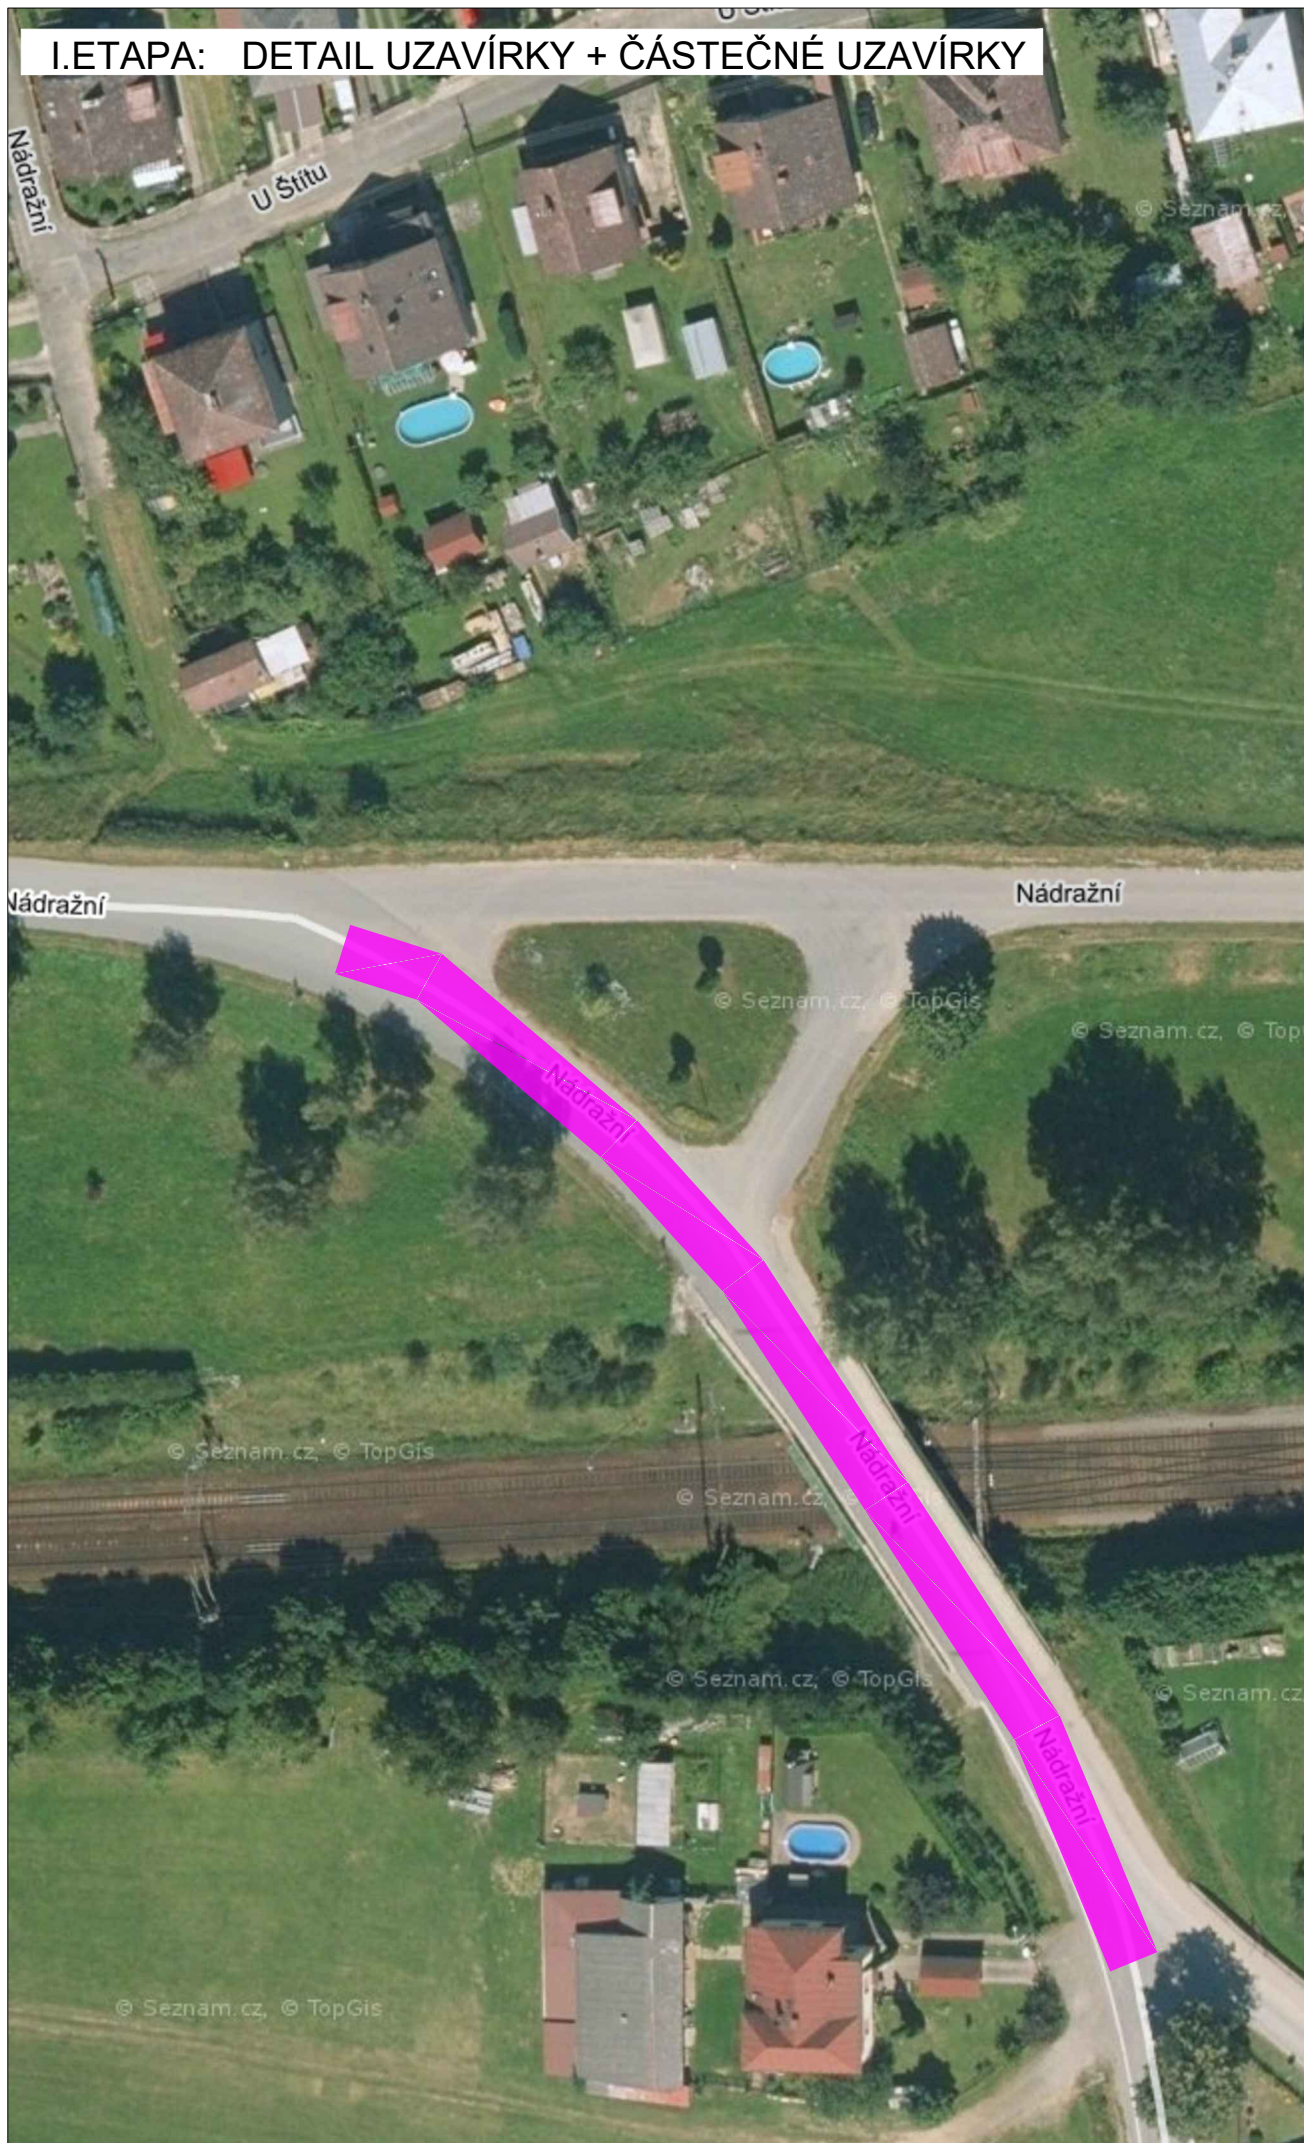



SCHÉMA POSUVNÉHO PRAC. MÍSTA





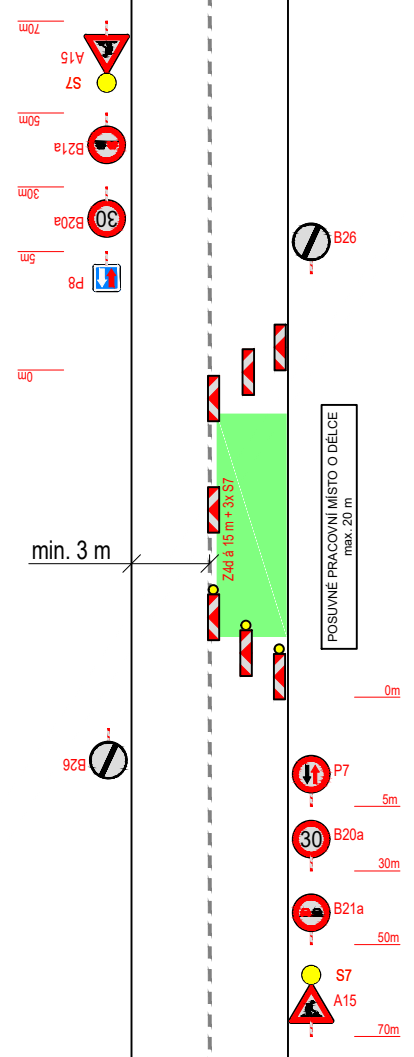

PLATNOST DOKUMENTACE

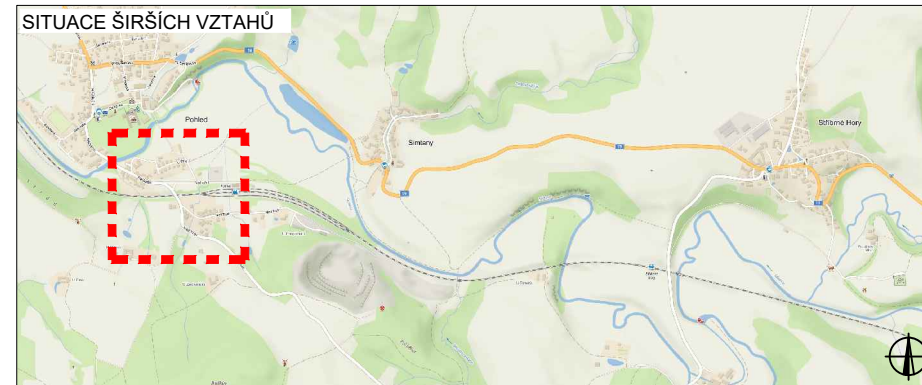



V ..... dne .....	V ..... dne .....	V ..... dne .....
-------------------	-------------------	-------------------

SITUACE ŠIRŠÍCH VZTAHŮ




LEGENDA

-  NAVRŽENÉ PŘECHODNÉ DOPRAVNÍ ZNAČENÍ
-  TRVALÉ DOPRAVNÍ ZNAČENÍ
-  TRVALÉ DOPRAVNÍ ZNAČENÍ DOČASNĚ ZNEPLATNĚNÉ
-  TRASA POSUVNÉHO PRAC. MÍSTA

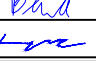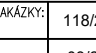
ZODPOVĚDNÝ PROJEKTANT:	Richard Peška		 VYZNAČ, s.r.o. Srážné 5113/1, 586 01 Jihlava
VYPRACOVAL:	Lukáš Beránek		
KONTROLOVAL:	František Doupovec		
NÁZEV STAVBY:	kanalizace Pohled - uzavírka III/03815 okres Havlíčkův Brod, kraj Vysočina	ČÍSLO ZAKÁZKY: 118/2021 DATUM: 03/2022 FORMÁT:	ČÍSLO PŘÍLOHY: SOUPRAVA: <b>3</b>
OBSAH:	Situace dopravně-inženýrských opatření	MĚŘÍTKO: - ÚČEL: RDS	

# II. ETAPA - ÚPLNÁ UZAVÍRKA

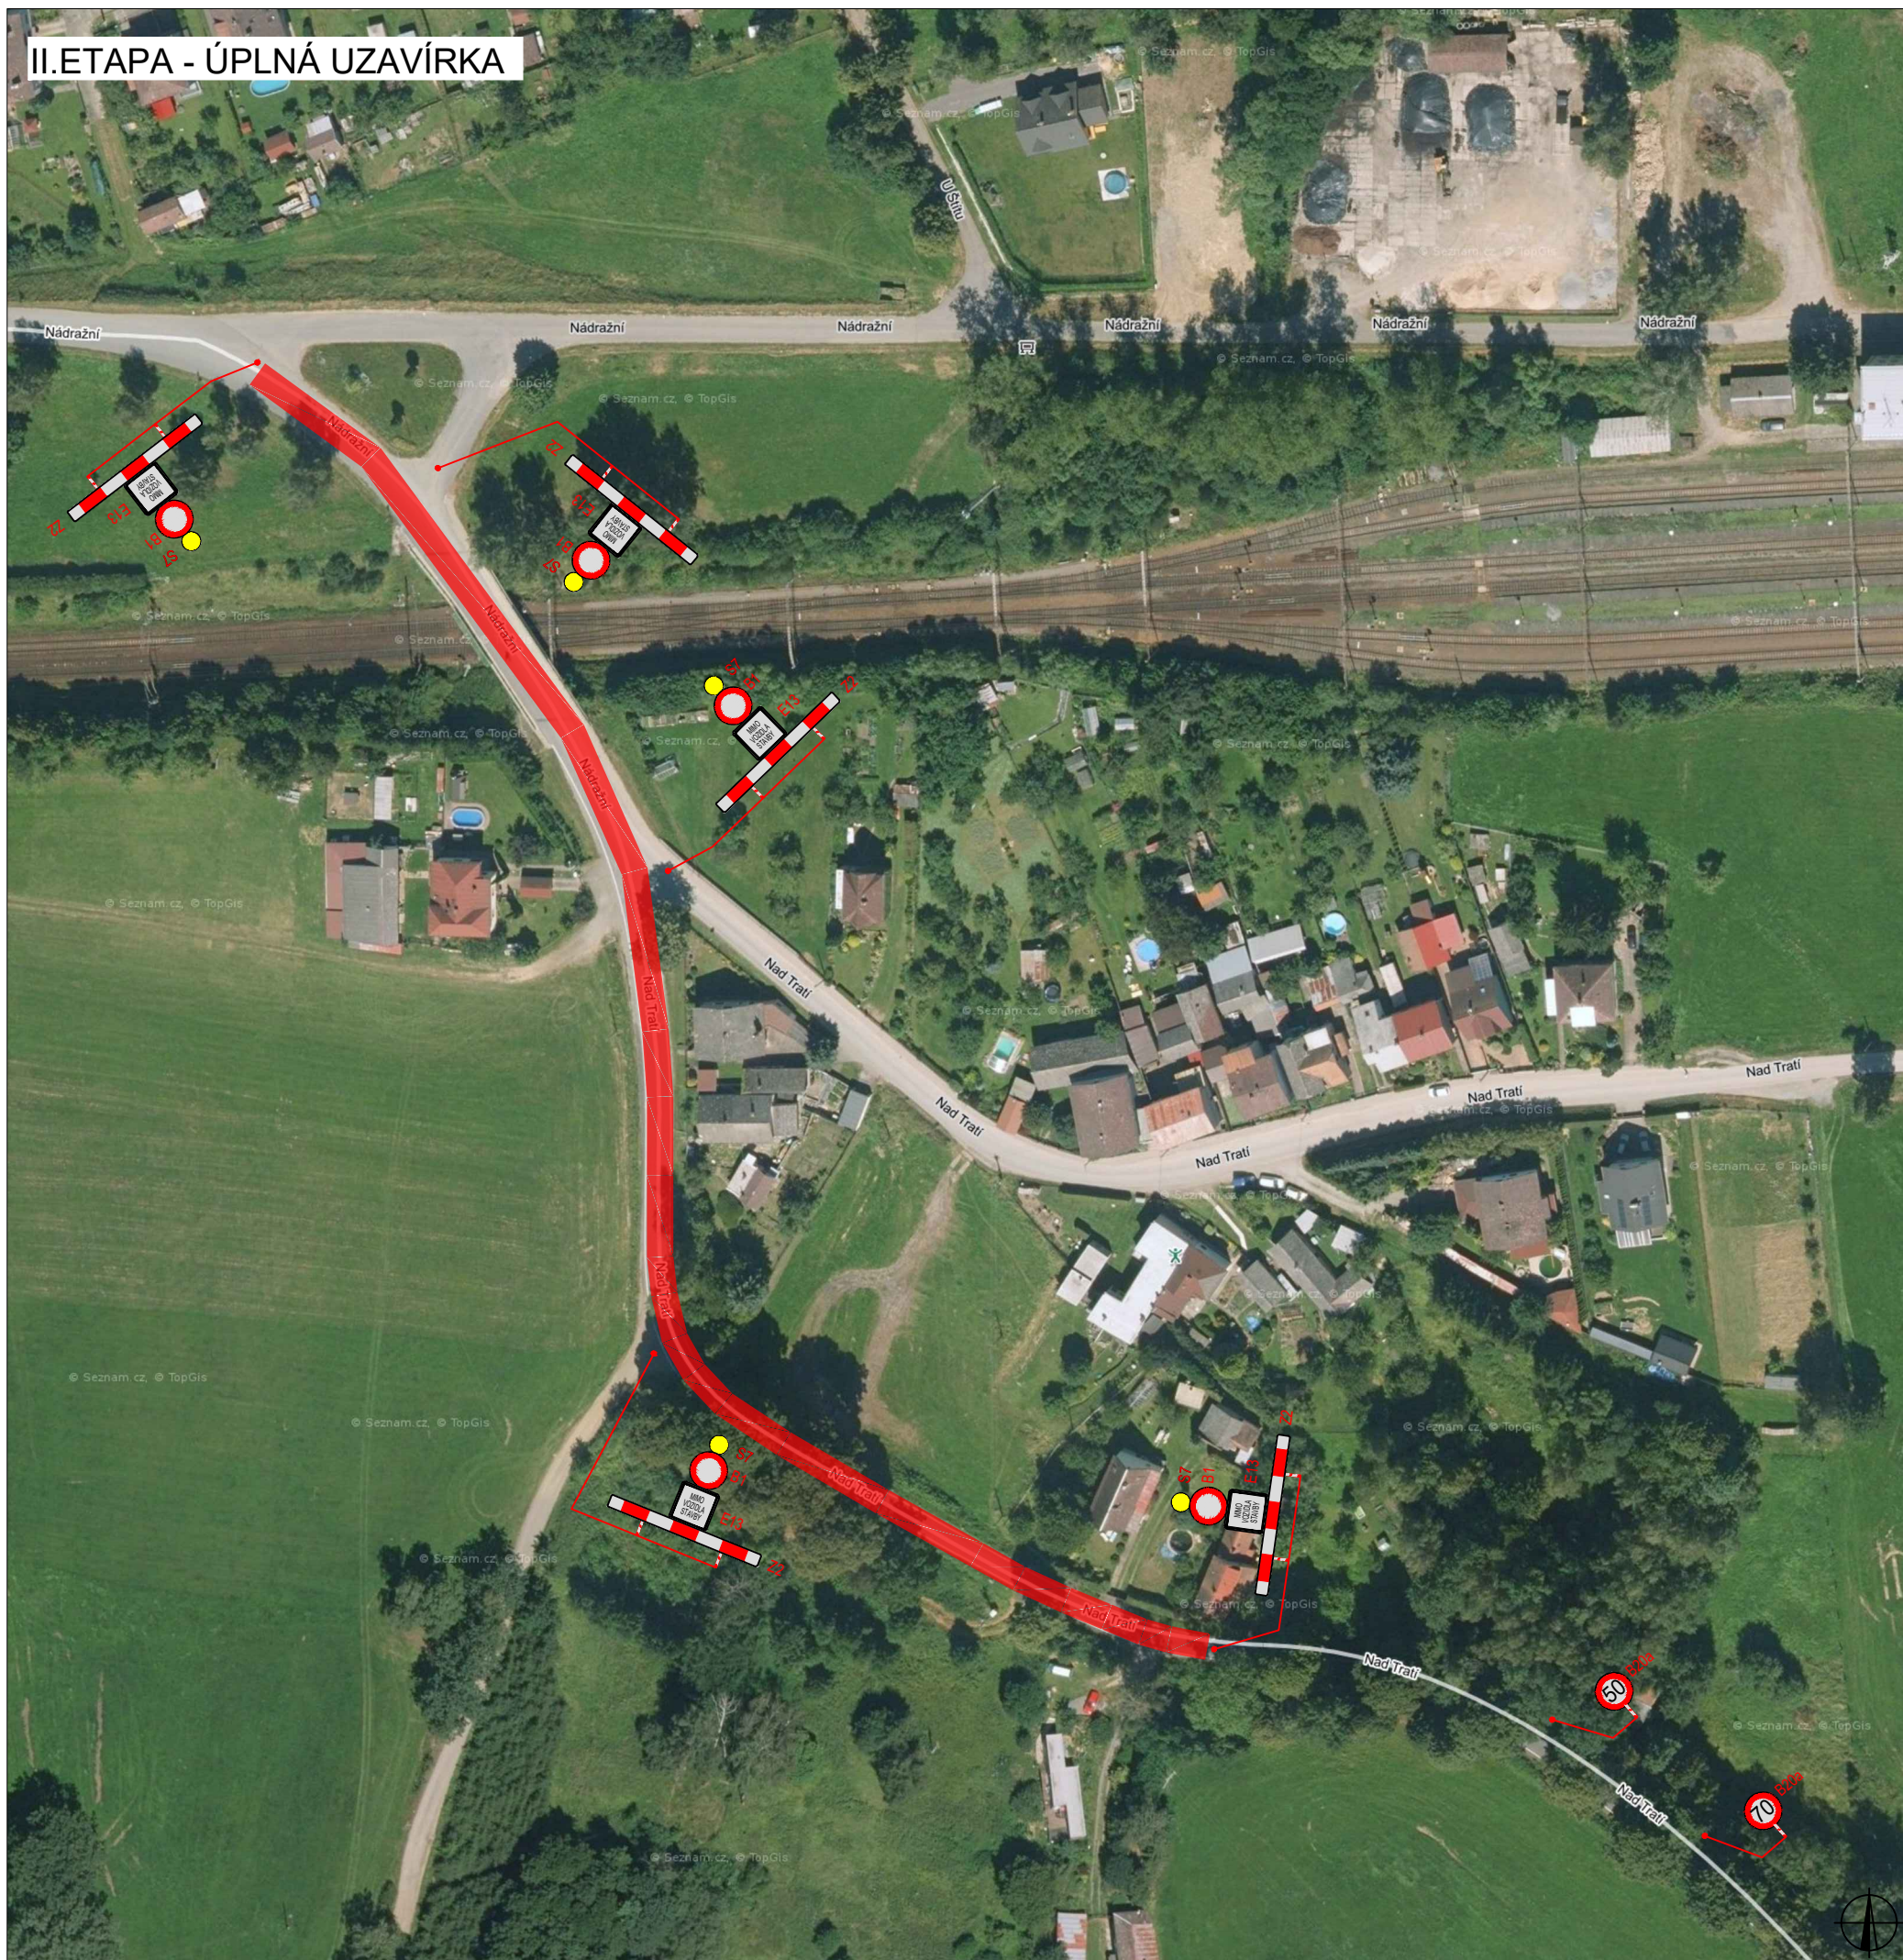

## PLATNOST DOKUMENTACE

V ..... dne .....	V ..... dne .....	V ..... dne .....
-------------------	-------------------	-------------------

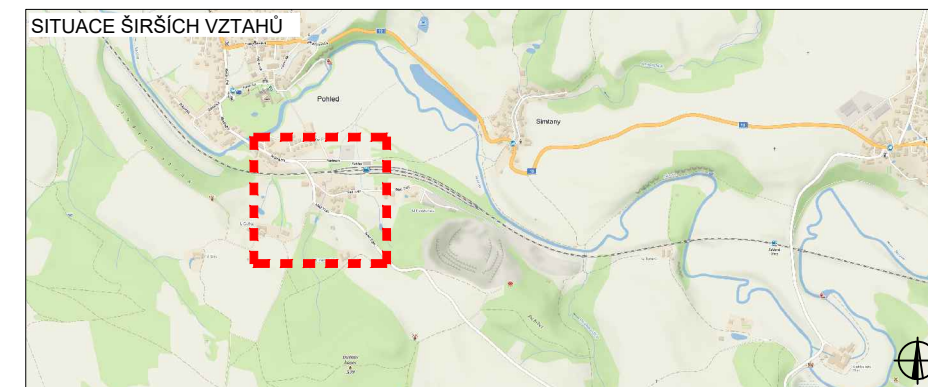

## LEGENDA

	NAVŘZENÉ PŘECHODNÉ DOPRAVNÍ ZNAČENÍ		UZAVÍRKA
	TRVALÉ DOPRAVNÍ ZNAČENÍ		
	TRVALÉ DOPRAVNÍ ZNAČENÍ DOČASNĚ ZNEPLATNĚNÉ		

ZODPOVĚDNÝ PROJEKTANT:	Richard Peška		
VYPRACOVAL:	Lukáš Beránek		
KONTROLOVAL:	František Doupovec		
NÁZEV STAVBY:	kanalizace Pohled - uzavírka III/03815 okres Havlíčkův Brod, kraj Vysočina	ČÍSLO ZAKÁZKY: 118/2021 DATUM: 03/2022 FORMÁT:	VYZNAČ, s.r.o. Srážné 5113/1, 586 01 Jihlava
OBSAH:	Situace dopravně-inženýrských opatření	MĚŘITKO: - ČEJEL: RDS	ČÍSLO PŘÍLOHY: SOUPRAVA: <b>4</b>