


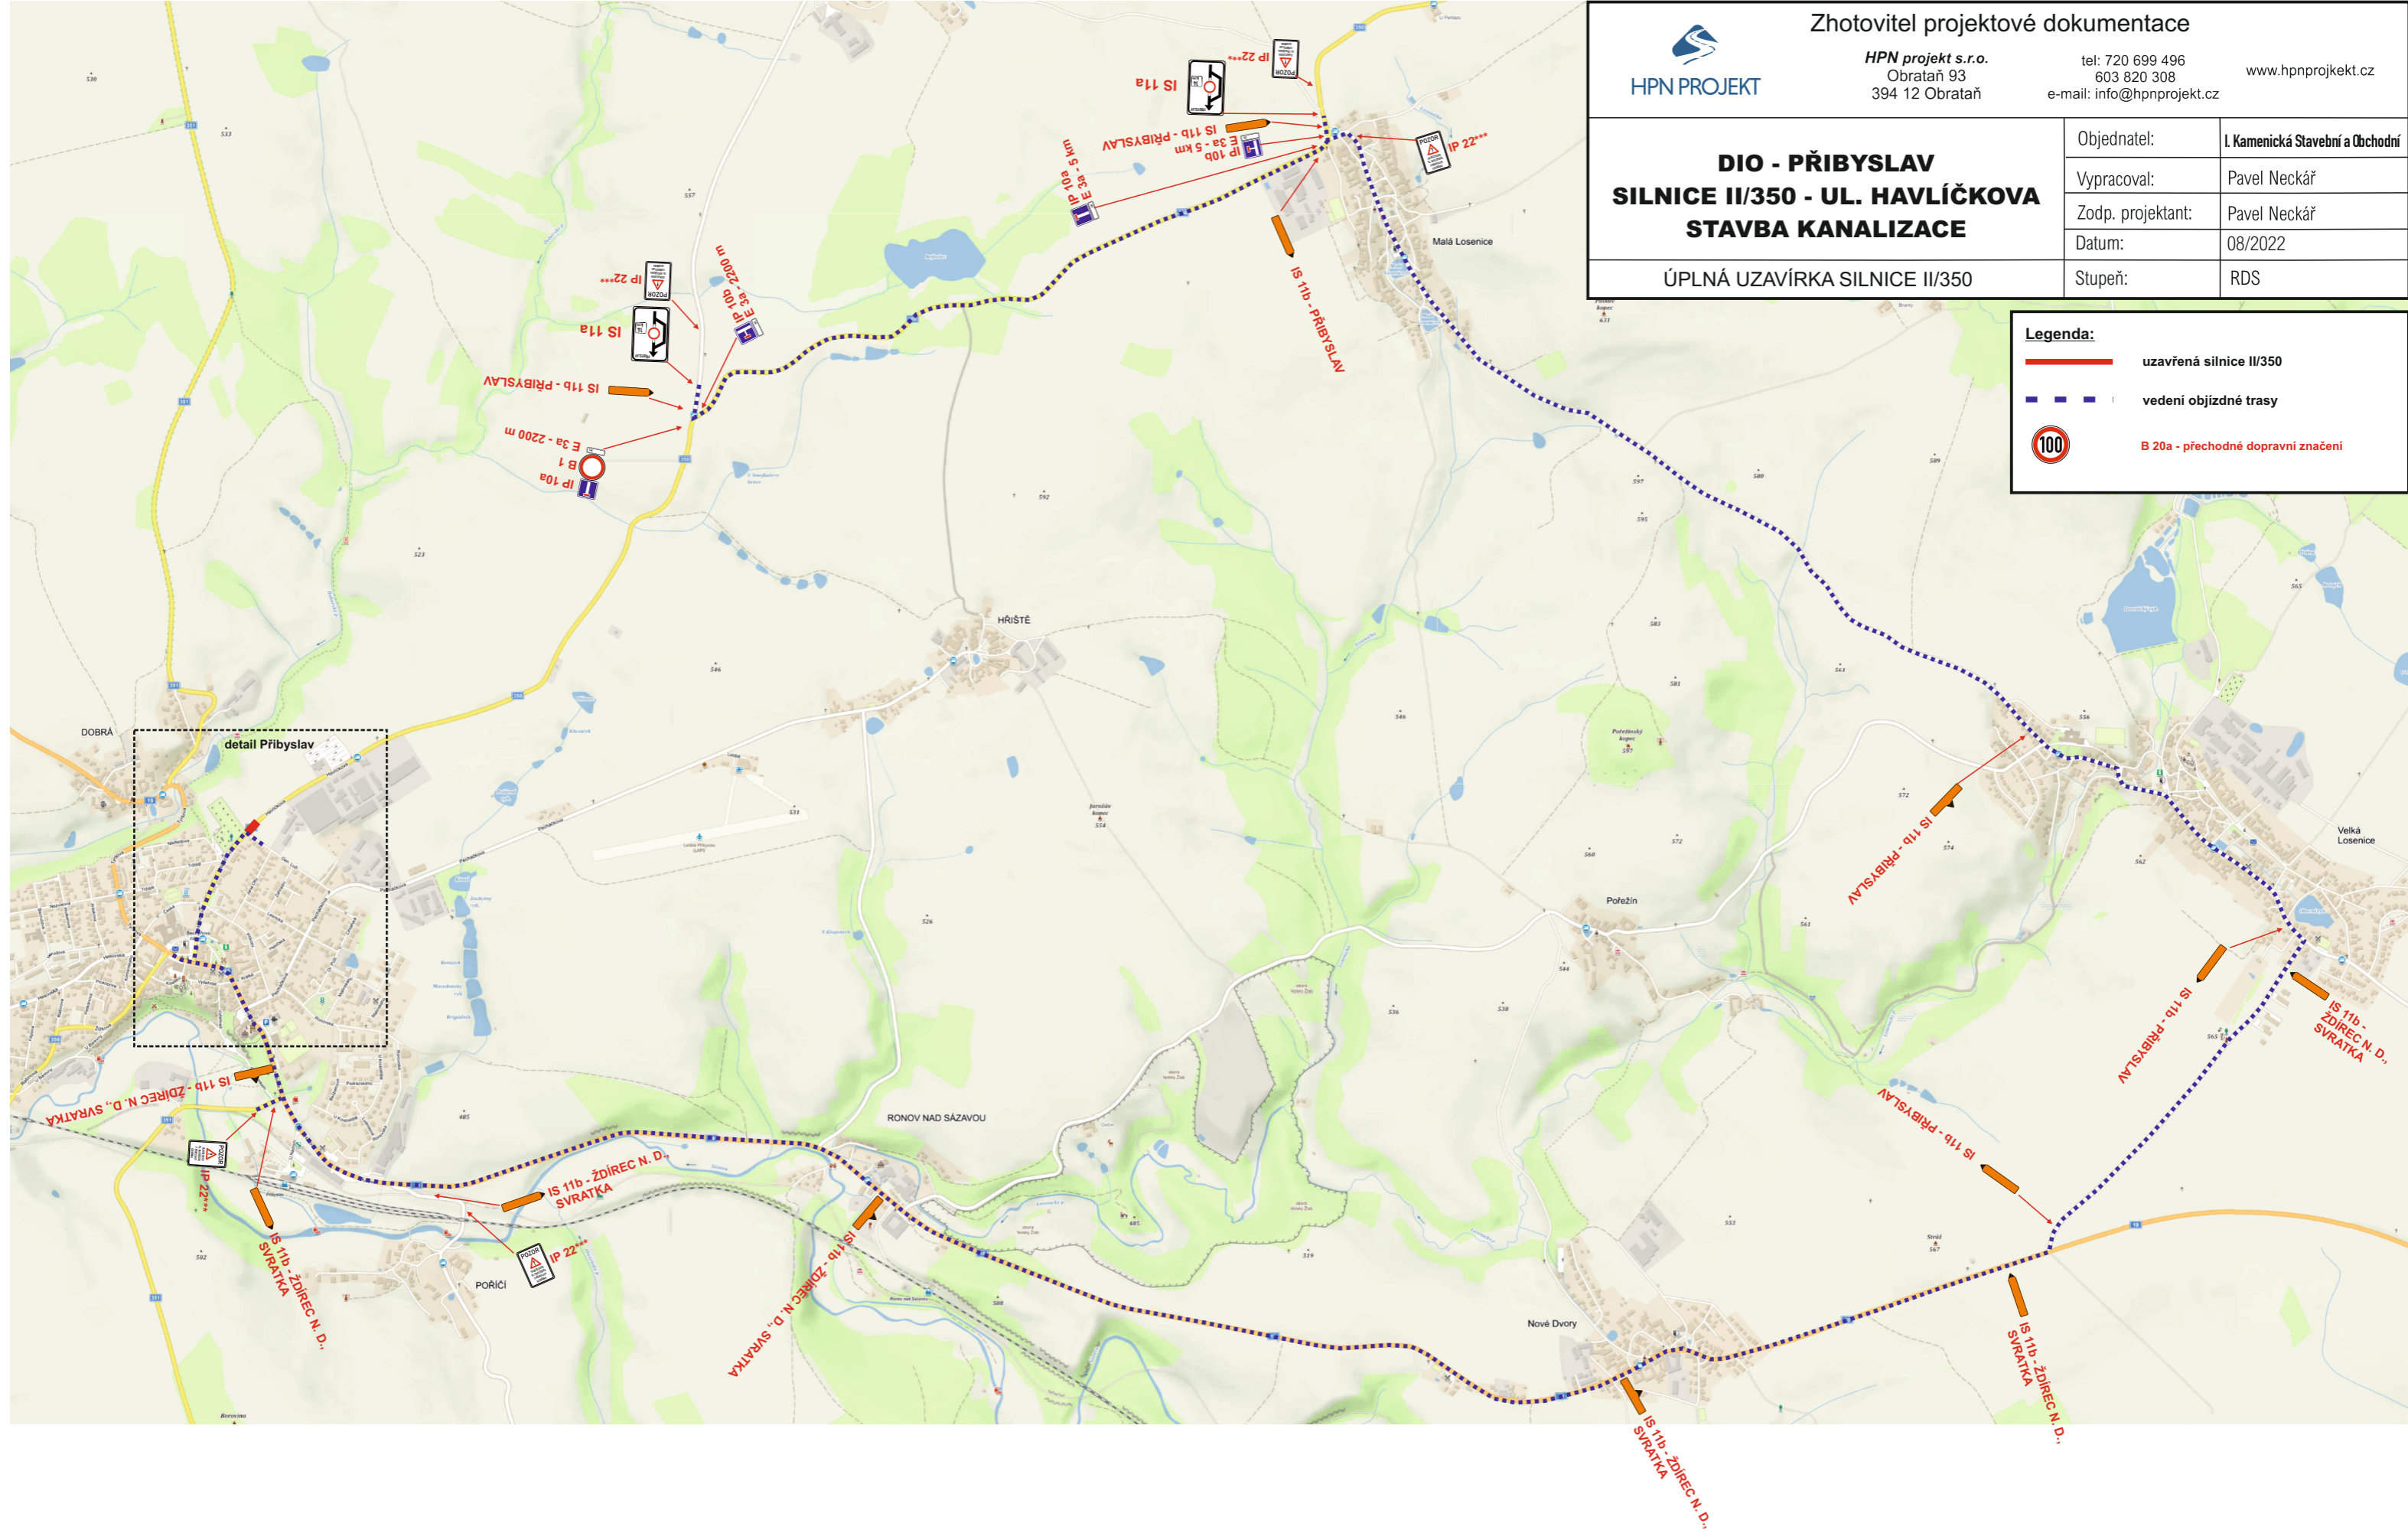


DIO - PŘIBYSLAV
SILNICE II/350 - UL. HAVLÍČKOVA
STAVBA KANALIZACE

| | | | | |
|---|--|--|---|--------------------------|
|  | Zhotovitel projektové dokumentace HPN projekt s.r.o. Obrataň 93 394 12 Obrataň | | tel: 720 699 496 603 820 308 e-mail: info@hpnprojekt.cz | www.hpnprojekt.cz |
| | DIO - PŘIBYSLAV SILNICE II/350 - UL. HAVLÍČKOVA STAVBA KANALIZACE | | Objednatel: I. Kamenická Stavební a Obchodní | Vypracoval: Pavel Neckář |
| ÚPLNÁ UZAVÍRKA SILNICE II/350 | | | Stupeň: RDS | |

Legenda:

-  uzavřená silnice II/350
-  vedení objízdné trasy
-  B 20a - přechodné dopravní značení

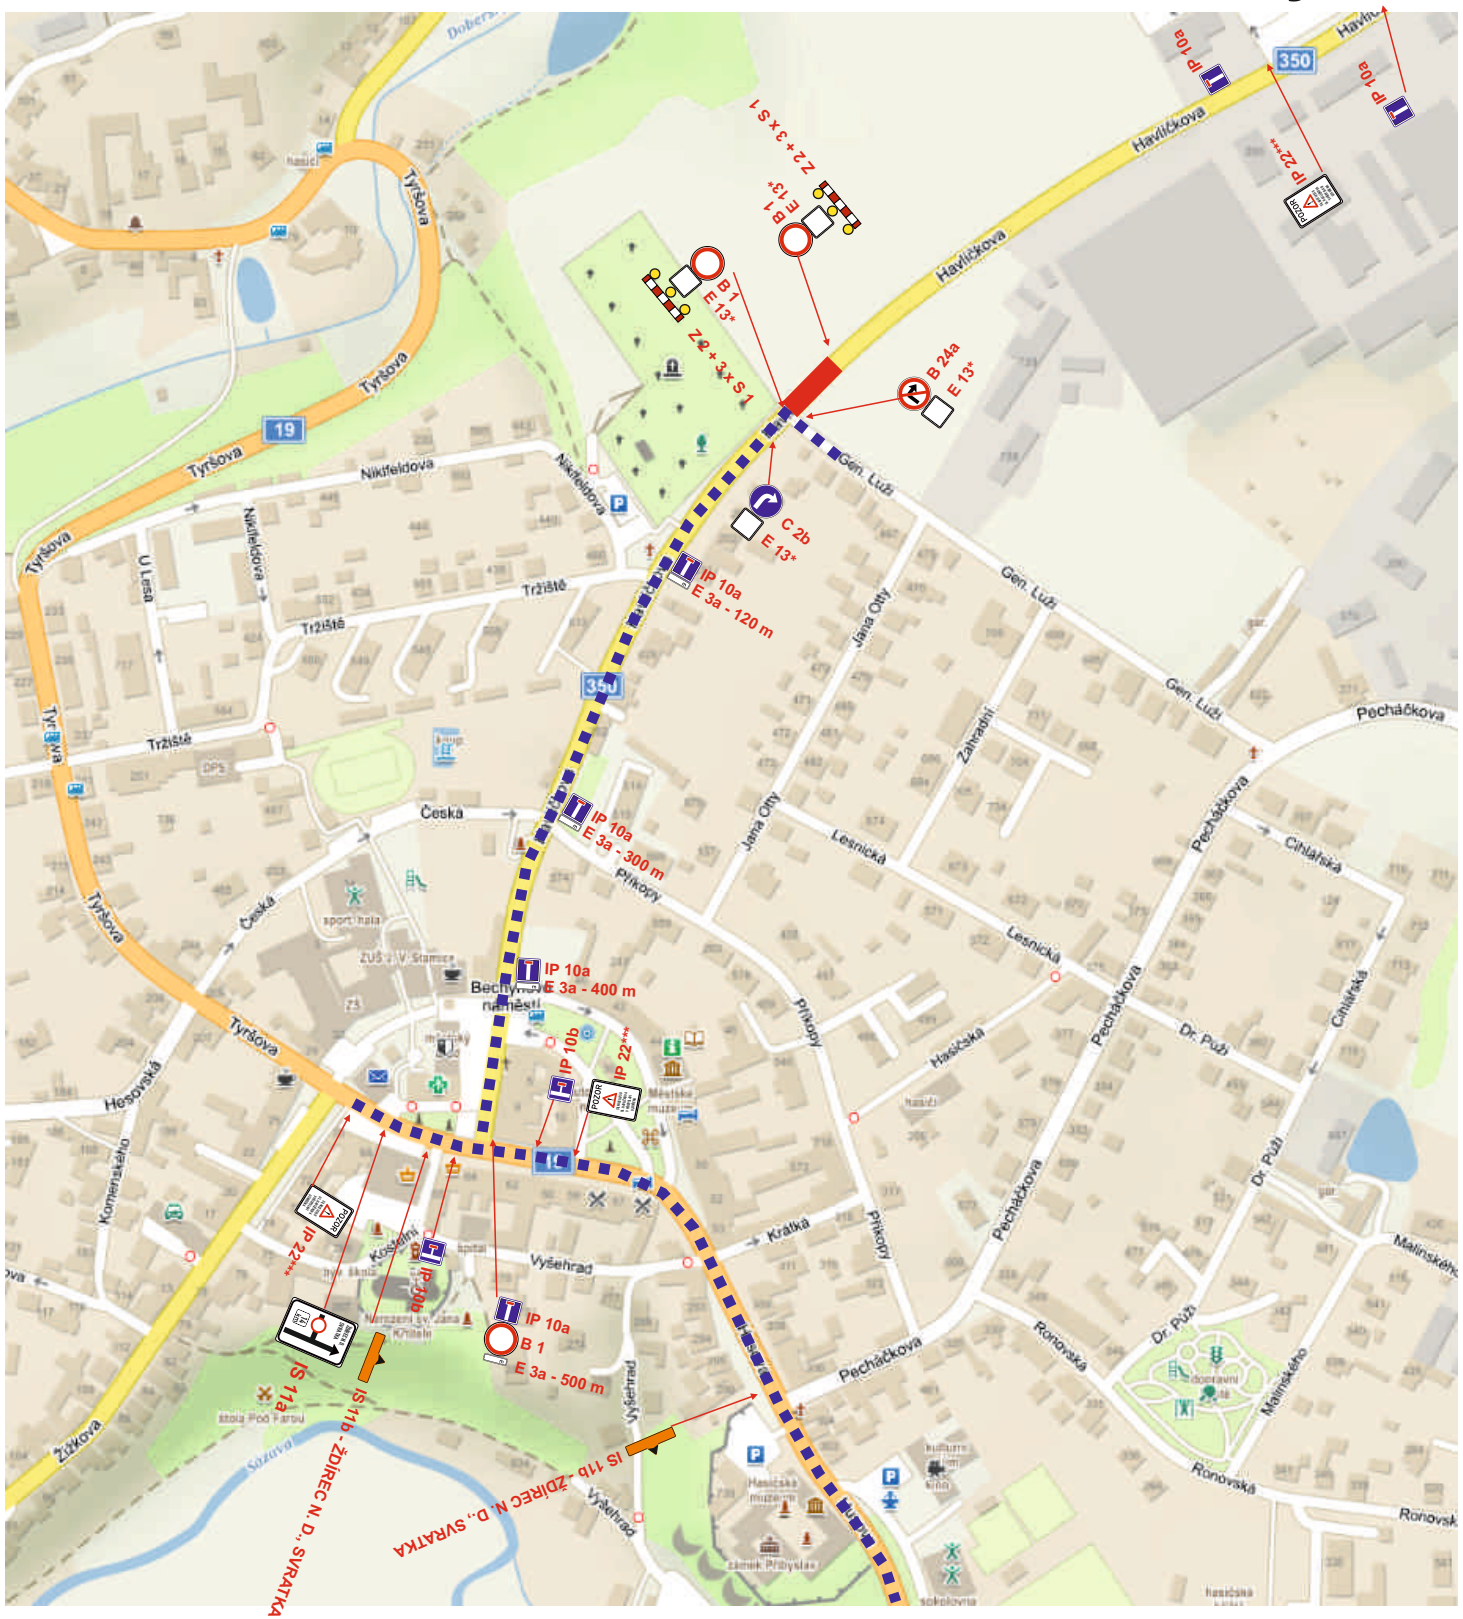





DIO - PŘIBYSLAV

SILNICE II/350 - UL. HAVLÍČKOVA

STAVBA KANALIZACE

detail Přibyslav



| Legenda: | |
|---|------------------------------------|
|  | uzavřená silnice II/350 |
|  | vedení objíždné trasy |
|  | B 20a - přechodné dopravní značení |