


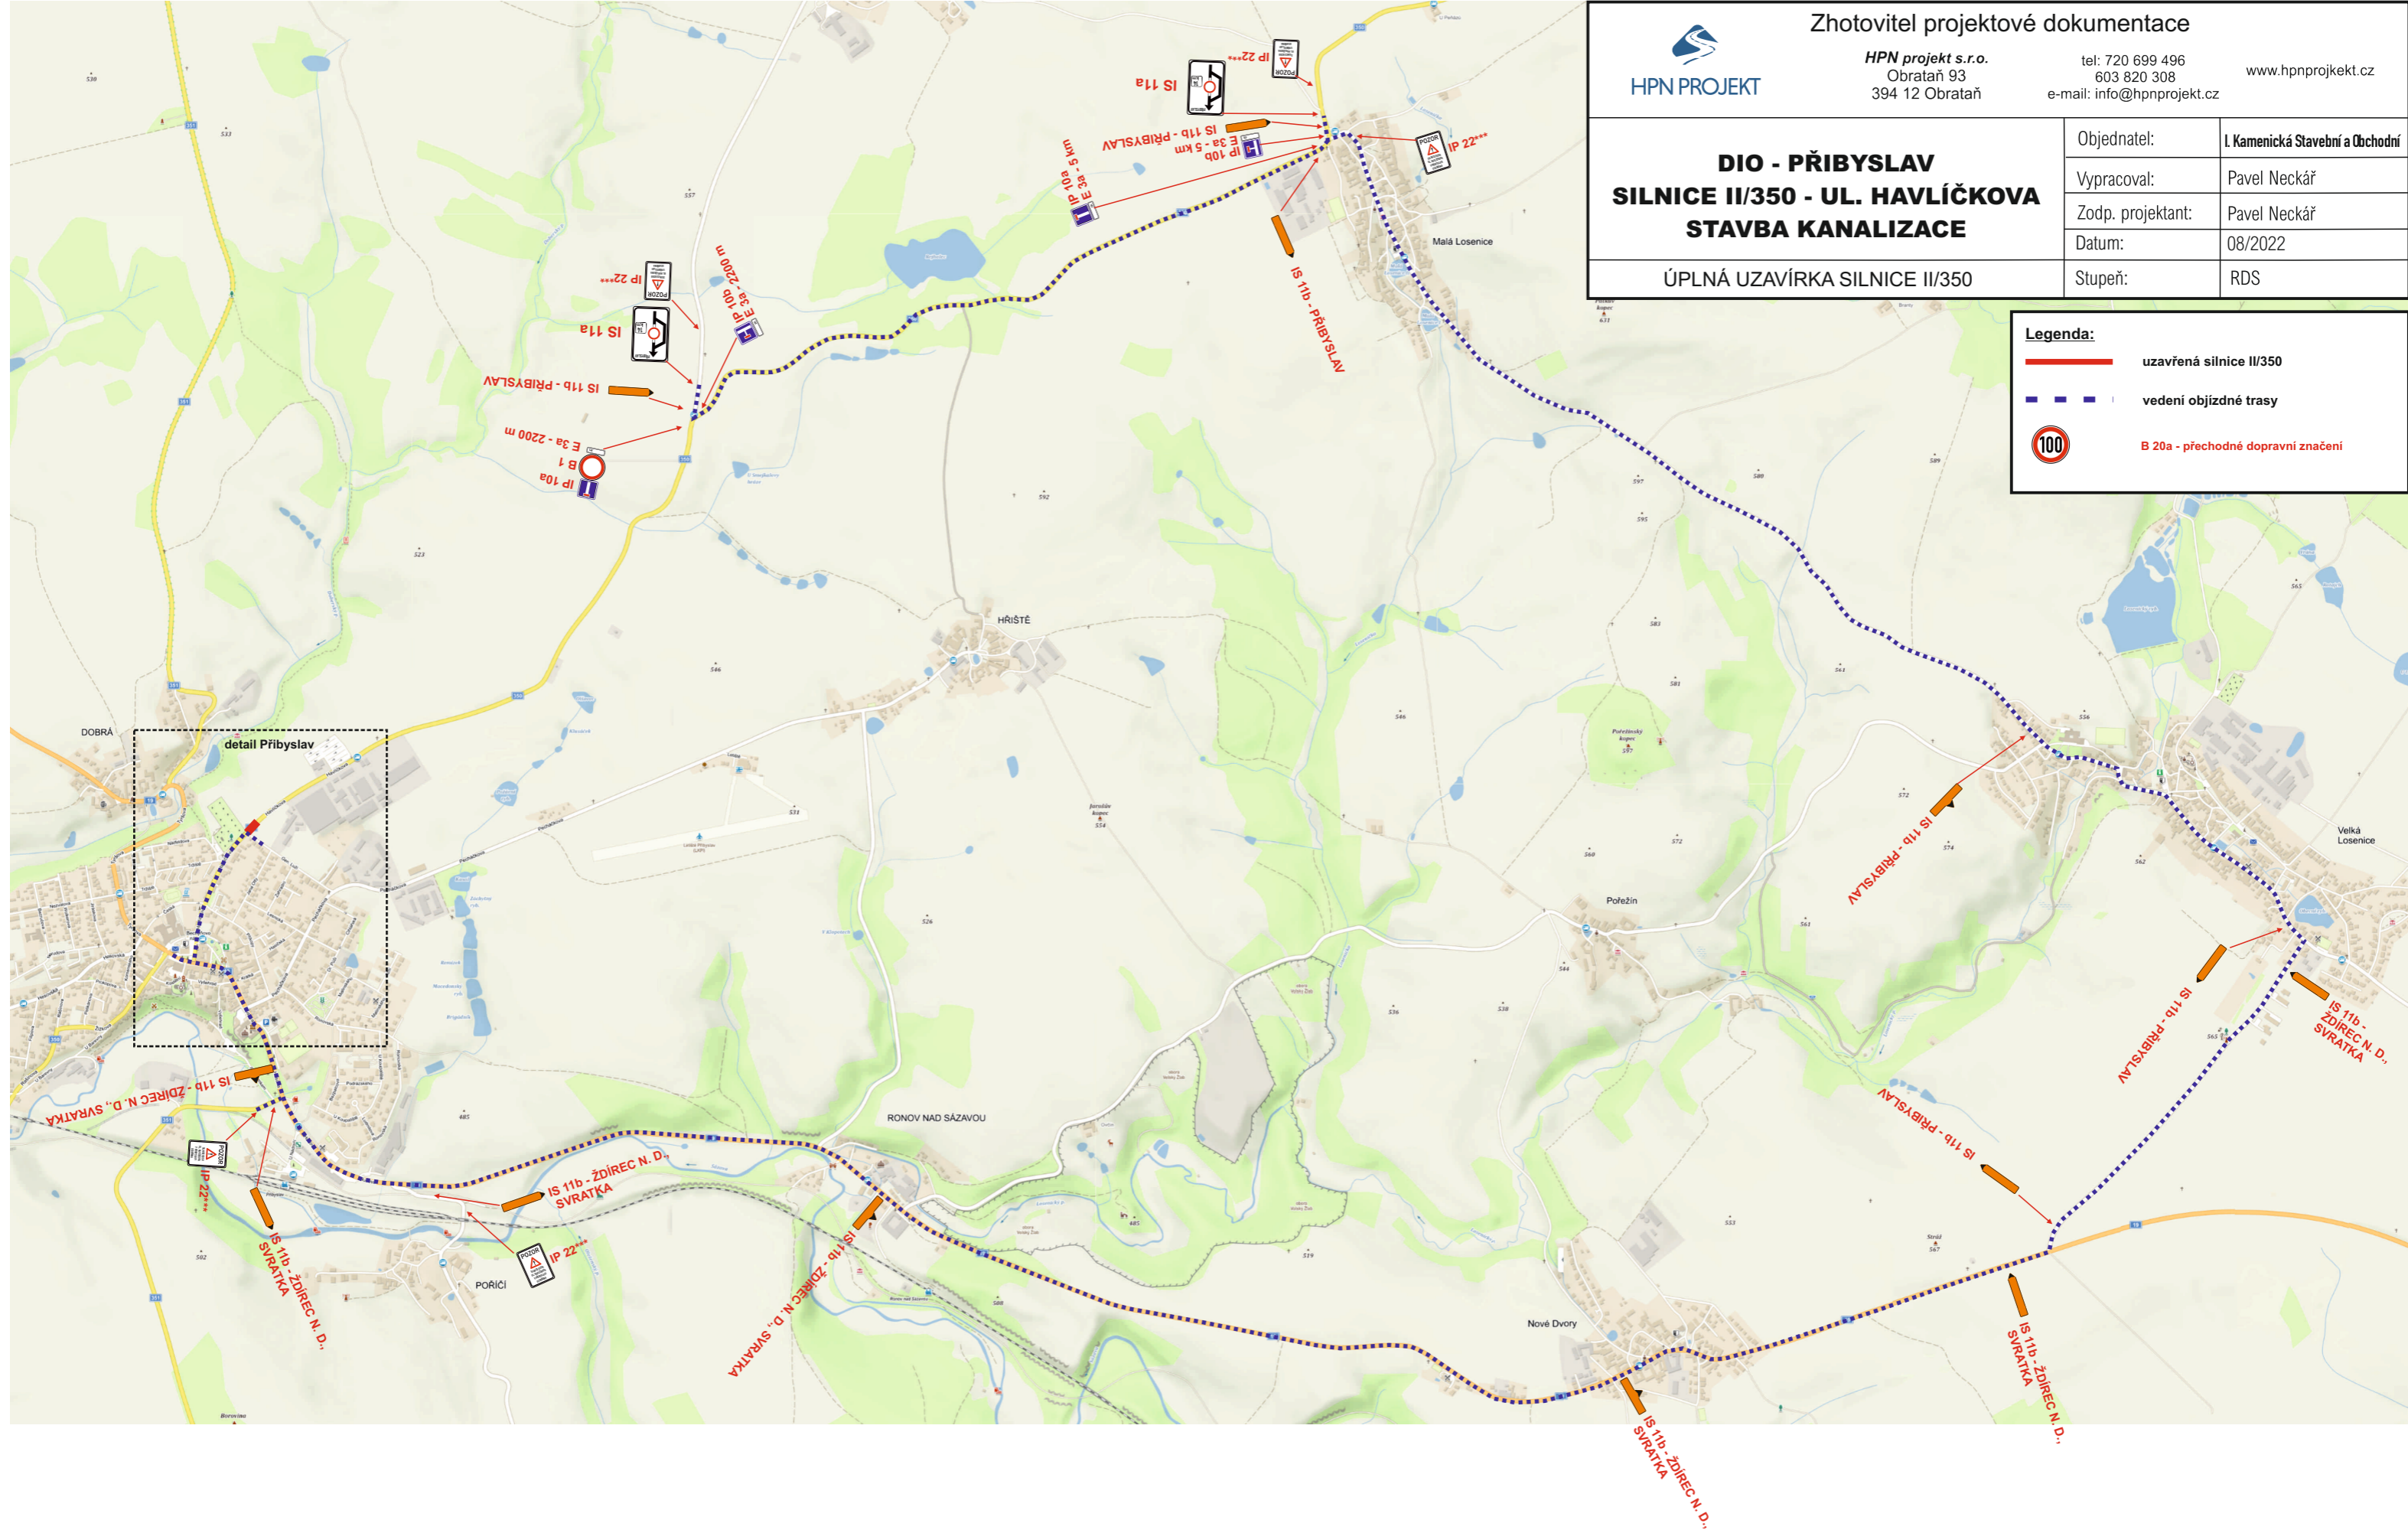


**DIO - PŘIBYSLAV**  
**SILNICE II/350 - UL. HAVLÍČKOVA**  
**STAVBA KANALIZACE**

	Zhotovitel projektové dokumentace HPN projekt s.r.o. Obrataň 93 394 12 Obrataň		tel: 720 699 496 603 820 308 e-mail: info@hpnprojekt.cz	www.hpnprojekt.cz
	<b>DIO - PŘIBYSLAV</b> <b>SILNICE II/350 - UL. HAVLÍČKOVA</b> <b>STAVBA KANALIZACE</b>		Objednatel: I. Kamenická Stavební a Obchodní Vypracoval: Pavel Neckář Zodp. projektant: Pavel Neckář Datum: 08/2022	Stupeň: RDS
ÚPLNÁ UZAVÍRKA SILNICE II/350				


**Legenda:**

-  uzavřená silnice II/350
-  vedení objíždě trasy
-  B 20a - přechodné dopravní značení



**DIO - PŘIBYSLAV**  
**SILNICE II/350 - UL. HAVLÍČKOVA**  
**STAVBA KANALIZACE**

**detail Přibyslav**

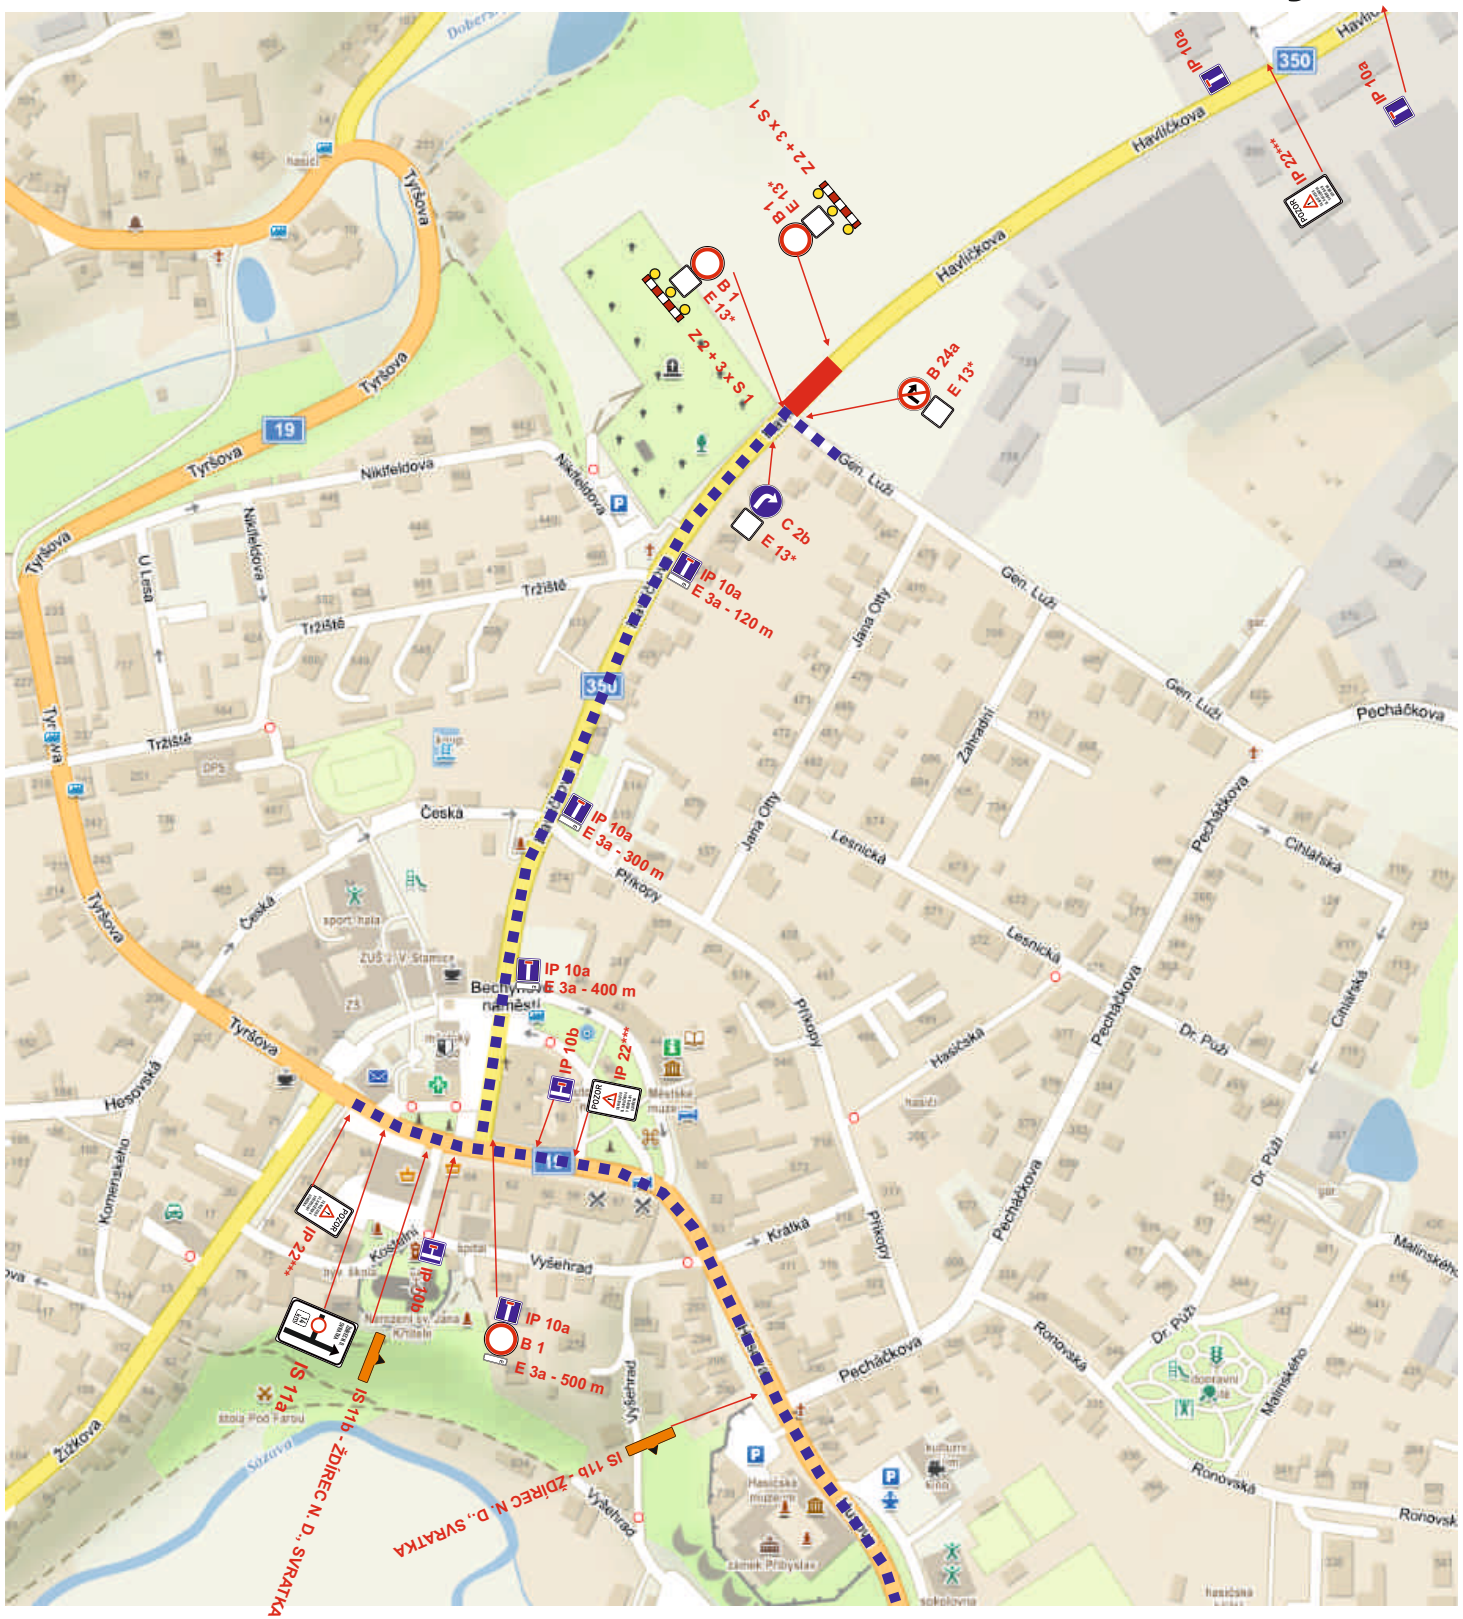

Legenda:	
	uzavřená silnice II/350
	vedení objíždné trasy
	B 20a - přechodné dopravní značení