



SITUACE DIO

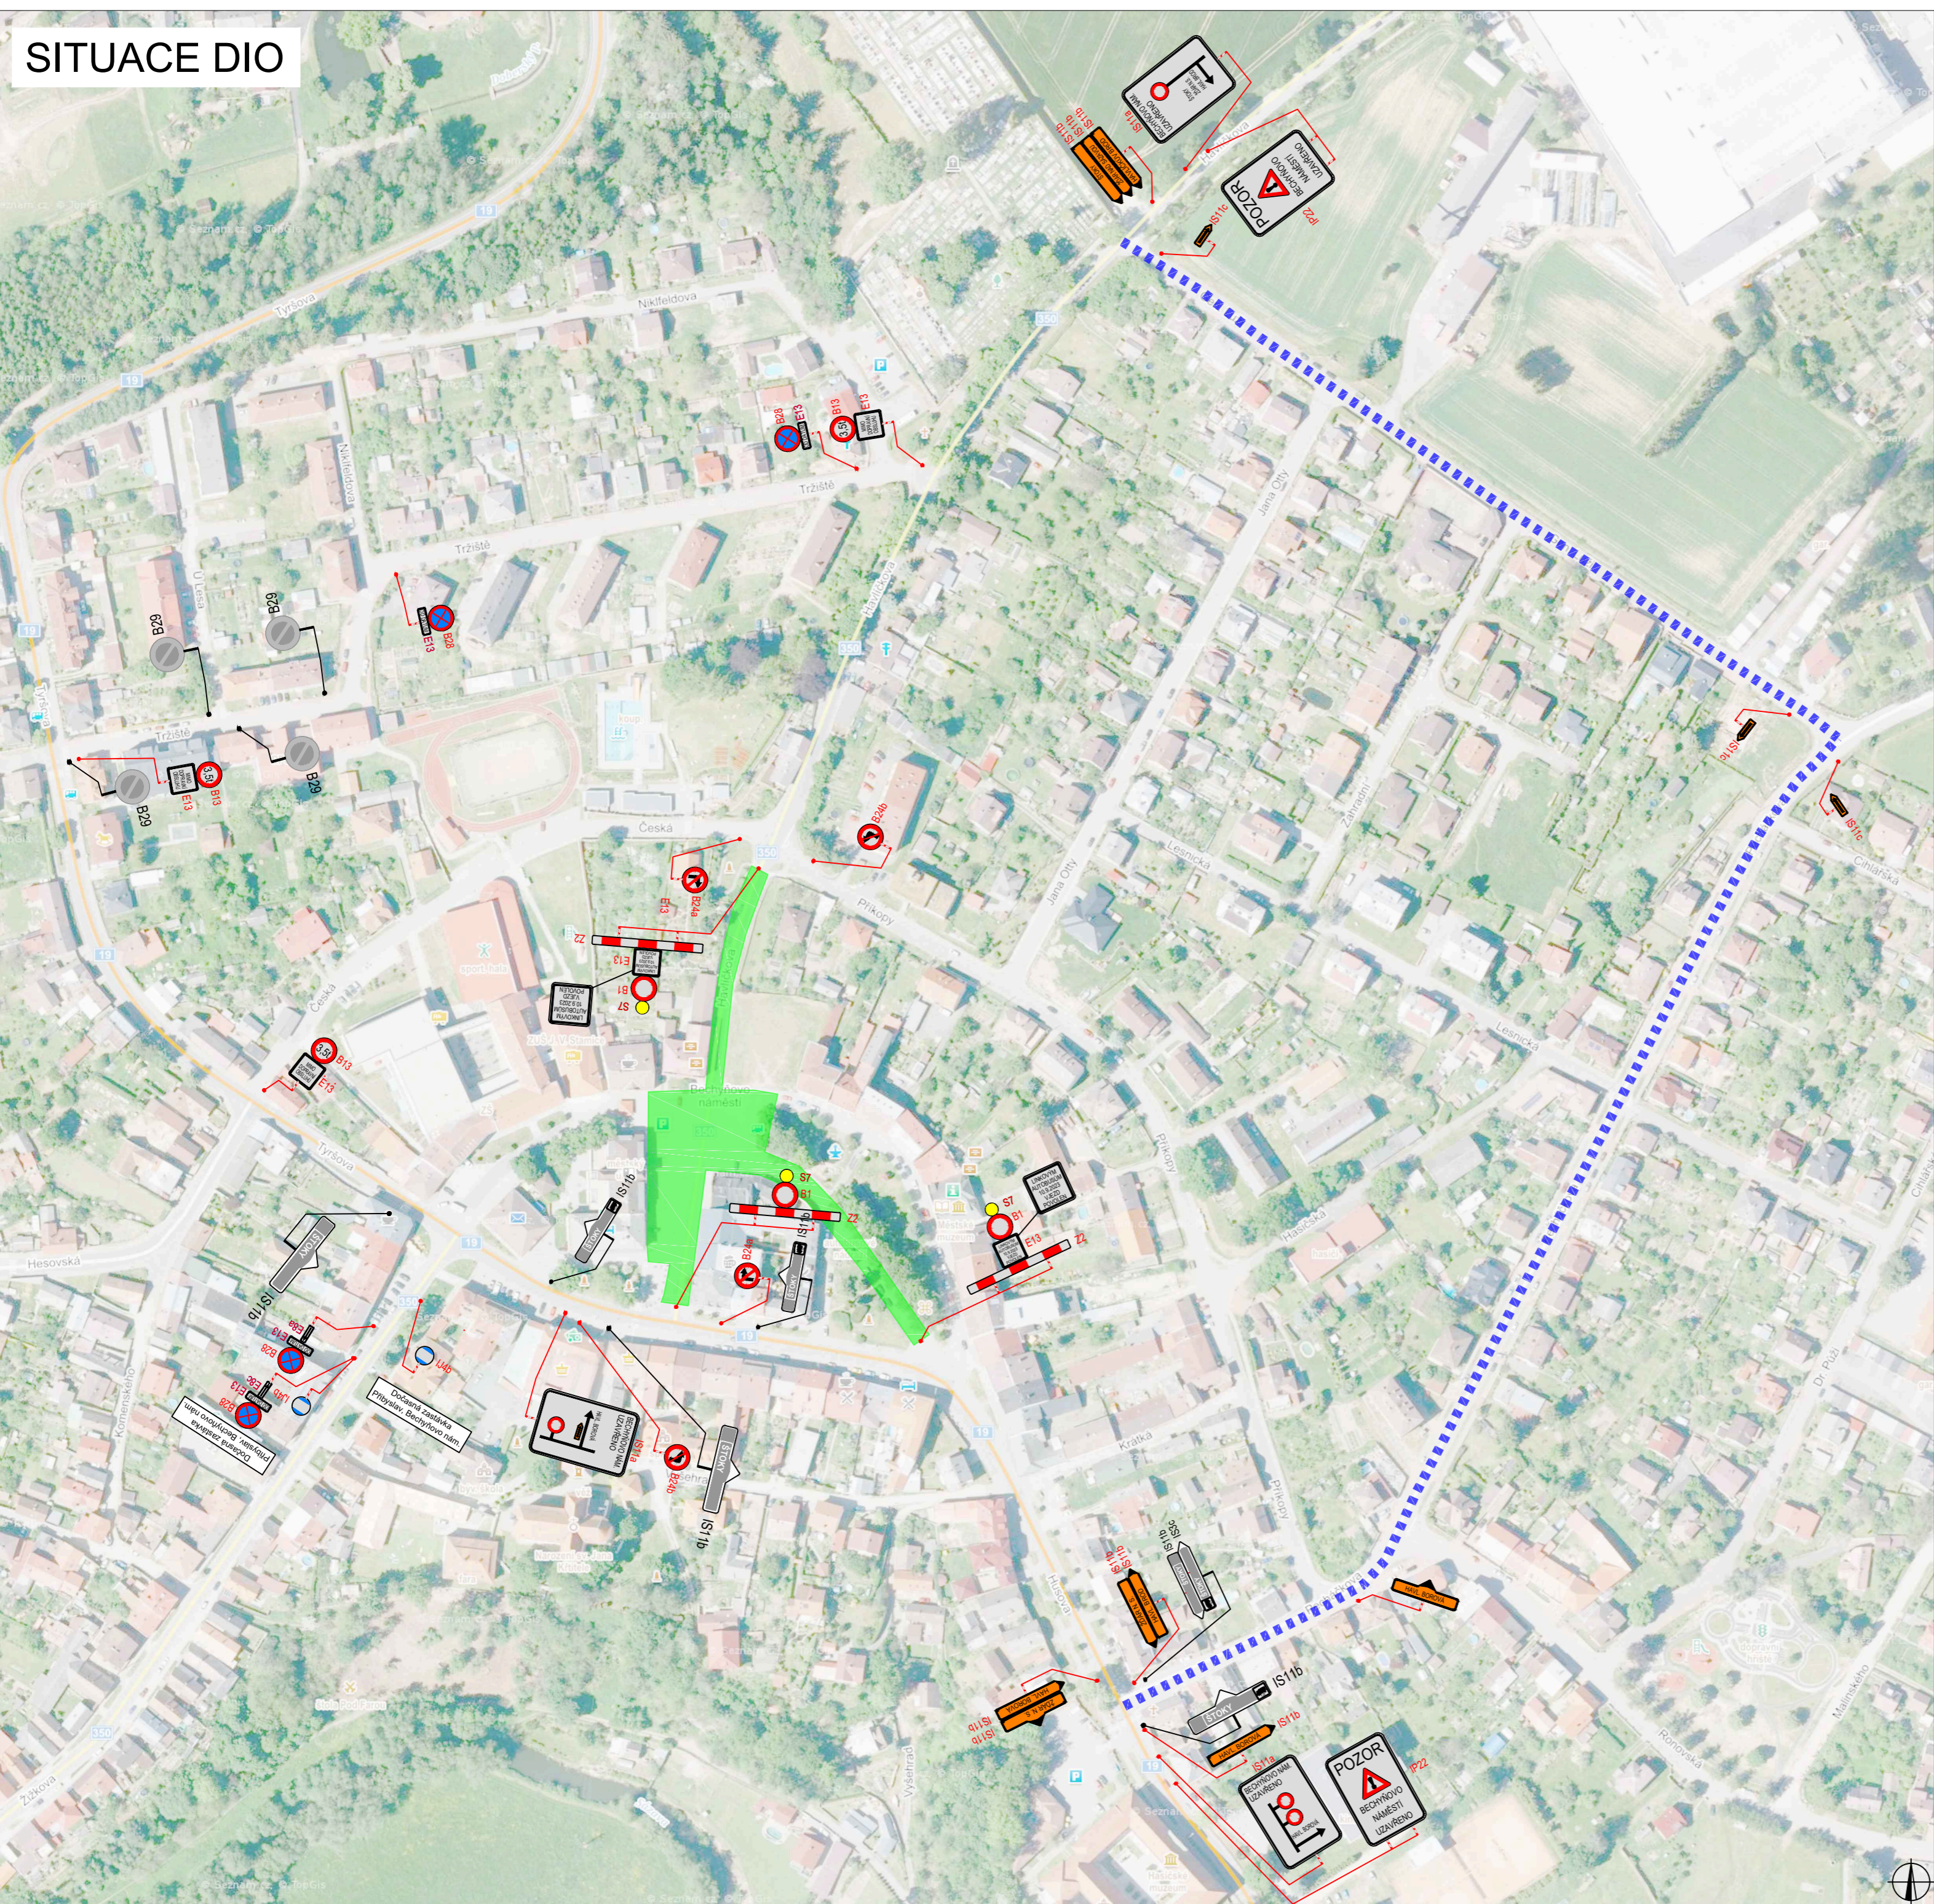

PLATNOST DOKUMENTACE		
V dne	V dne	V dne

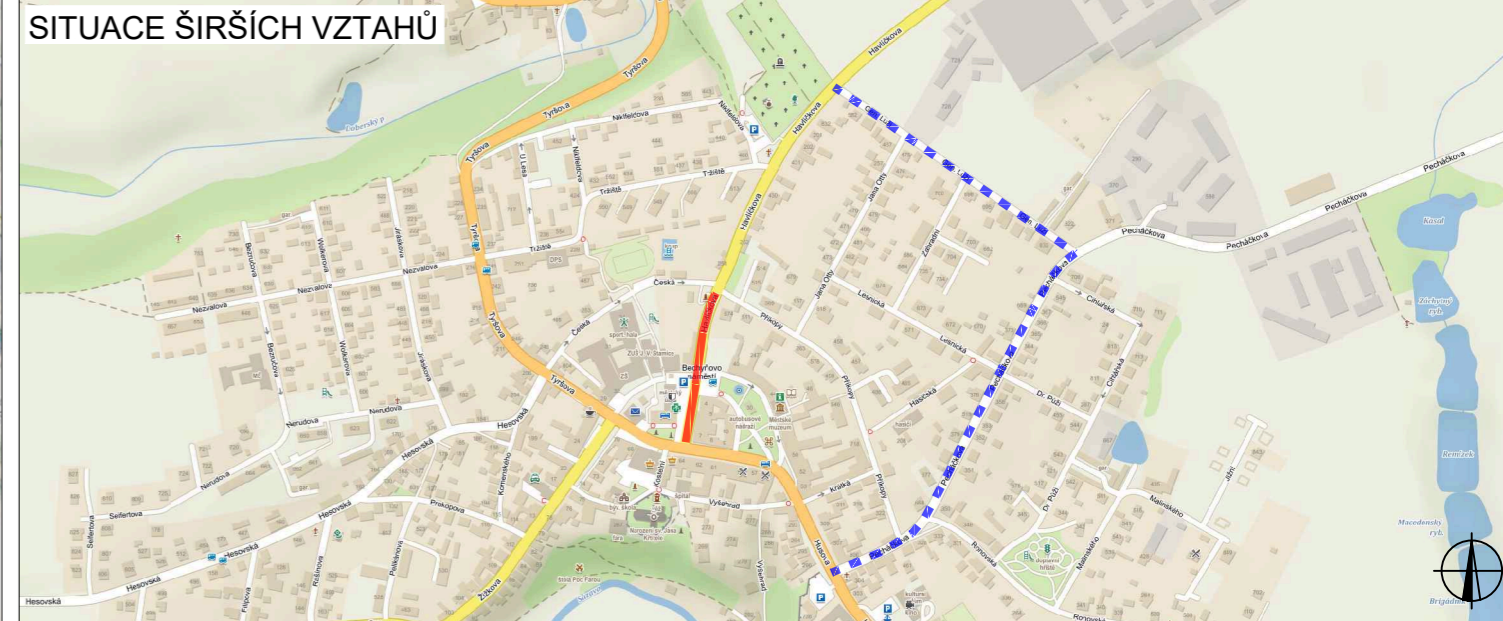

LEGENDA	
	TRVALÉ SVISLÉ DOPRAVNÍ ZNAČENÍ
	UZAVŘENÝ ÚSEK
	OBJÍZDNÁ TRASA
	DOČASNĚ ZNEPLATNĚNÉ TRVALÉ DOPRAVNÍ ZNAČENÍ
	NAVRŽENÉ PŘECHODNÉ DOPRAVNÍ ZNAČENÍ BUDE OSAZENO 7 DŇÍ PŘEDĚM
	NAVRŽENÉ PŘECHODNÉ DOPRAVNÍ ZNAČENÍ

ZODPOVĚDNÝ PROJEKTANT:	Richard Peška	
VYPRACOVAL:	Lukáš Beránek	
KONTROLOVAL:	František Doupovec	
NÁZEV STAVBY:	PŘIBYSLAVSKÉ SLAVNOSTI 2023 okres Havlíčkův Brod, kraj Vysočina	ČÍSLO ZAKÁZKY: 148/2023
OBSAH:	Situace dopravně-inženýrských opatření	DATUM: 07/2023
		FORMÁT:
		MĚŘITKO: -
		ÚČEL: RDS
		ČÍSLO PŘÍLOHY: 1
		SOUPRAVA:



VYZNAČ, s.r.o.
Srážná 5113/1, 586 01 Jihlava