



# SITUACE DIO

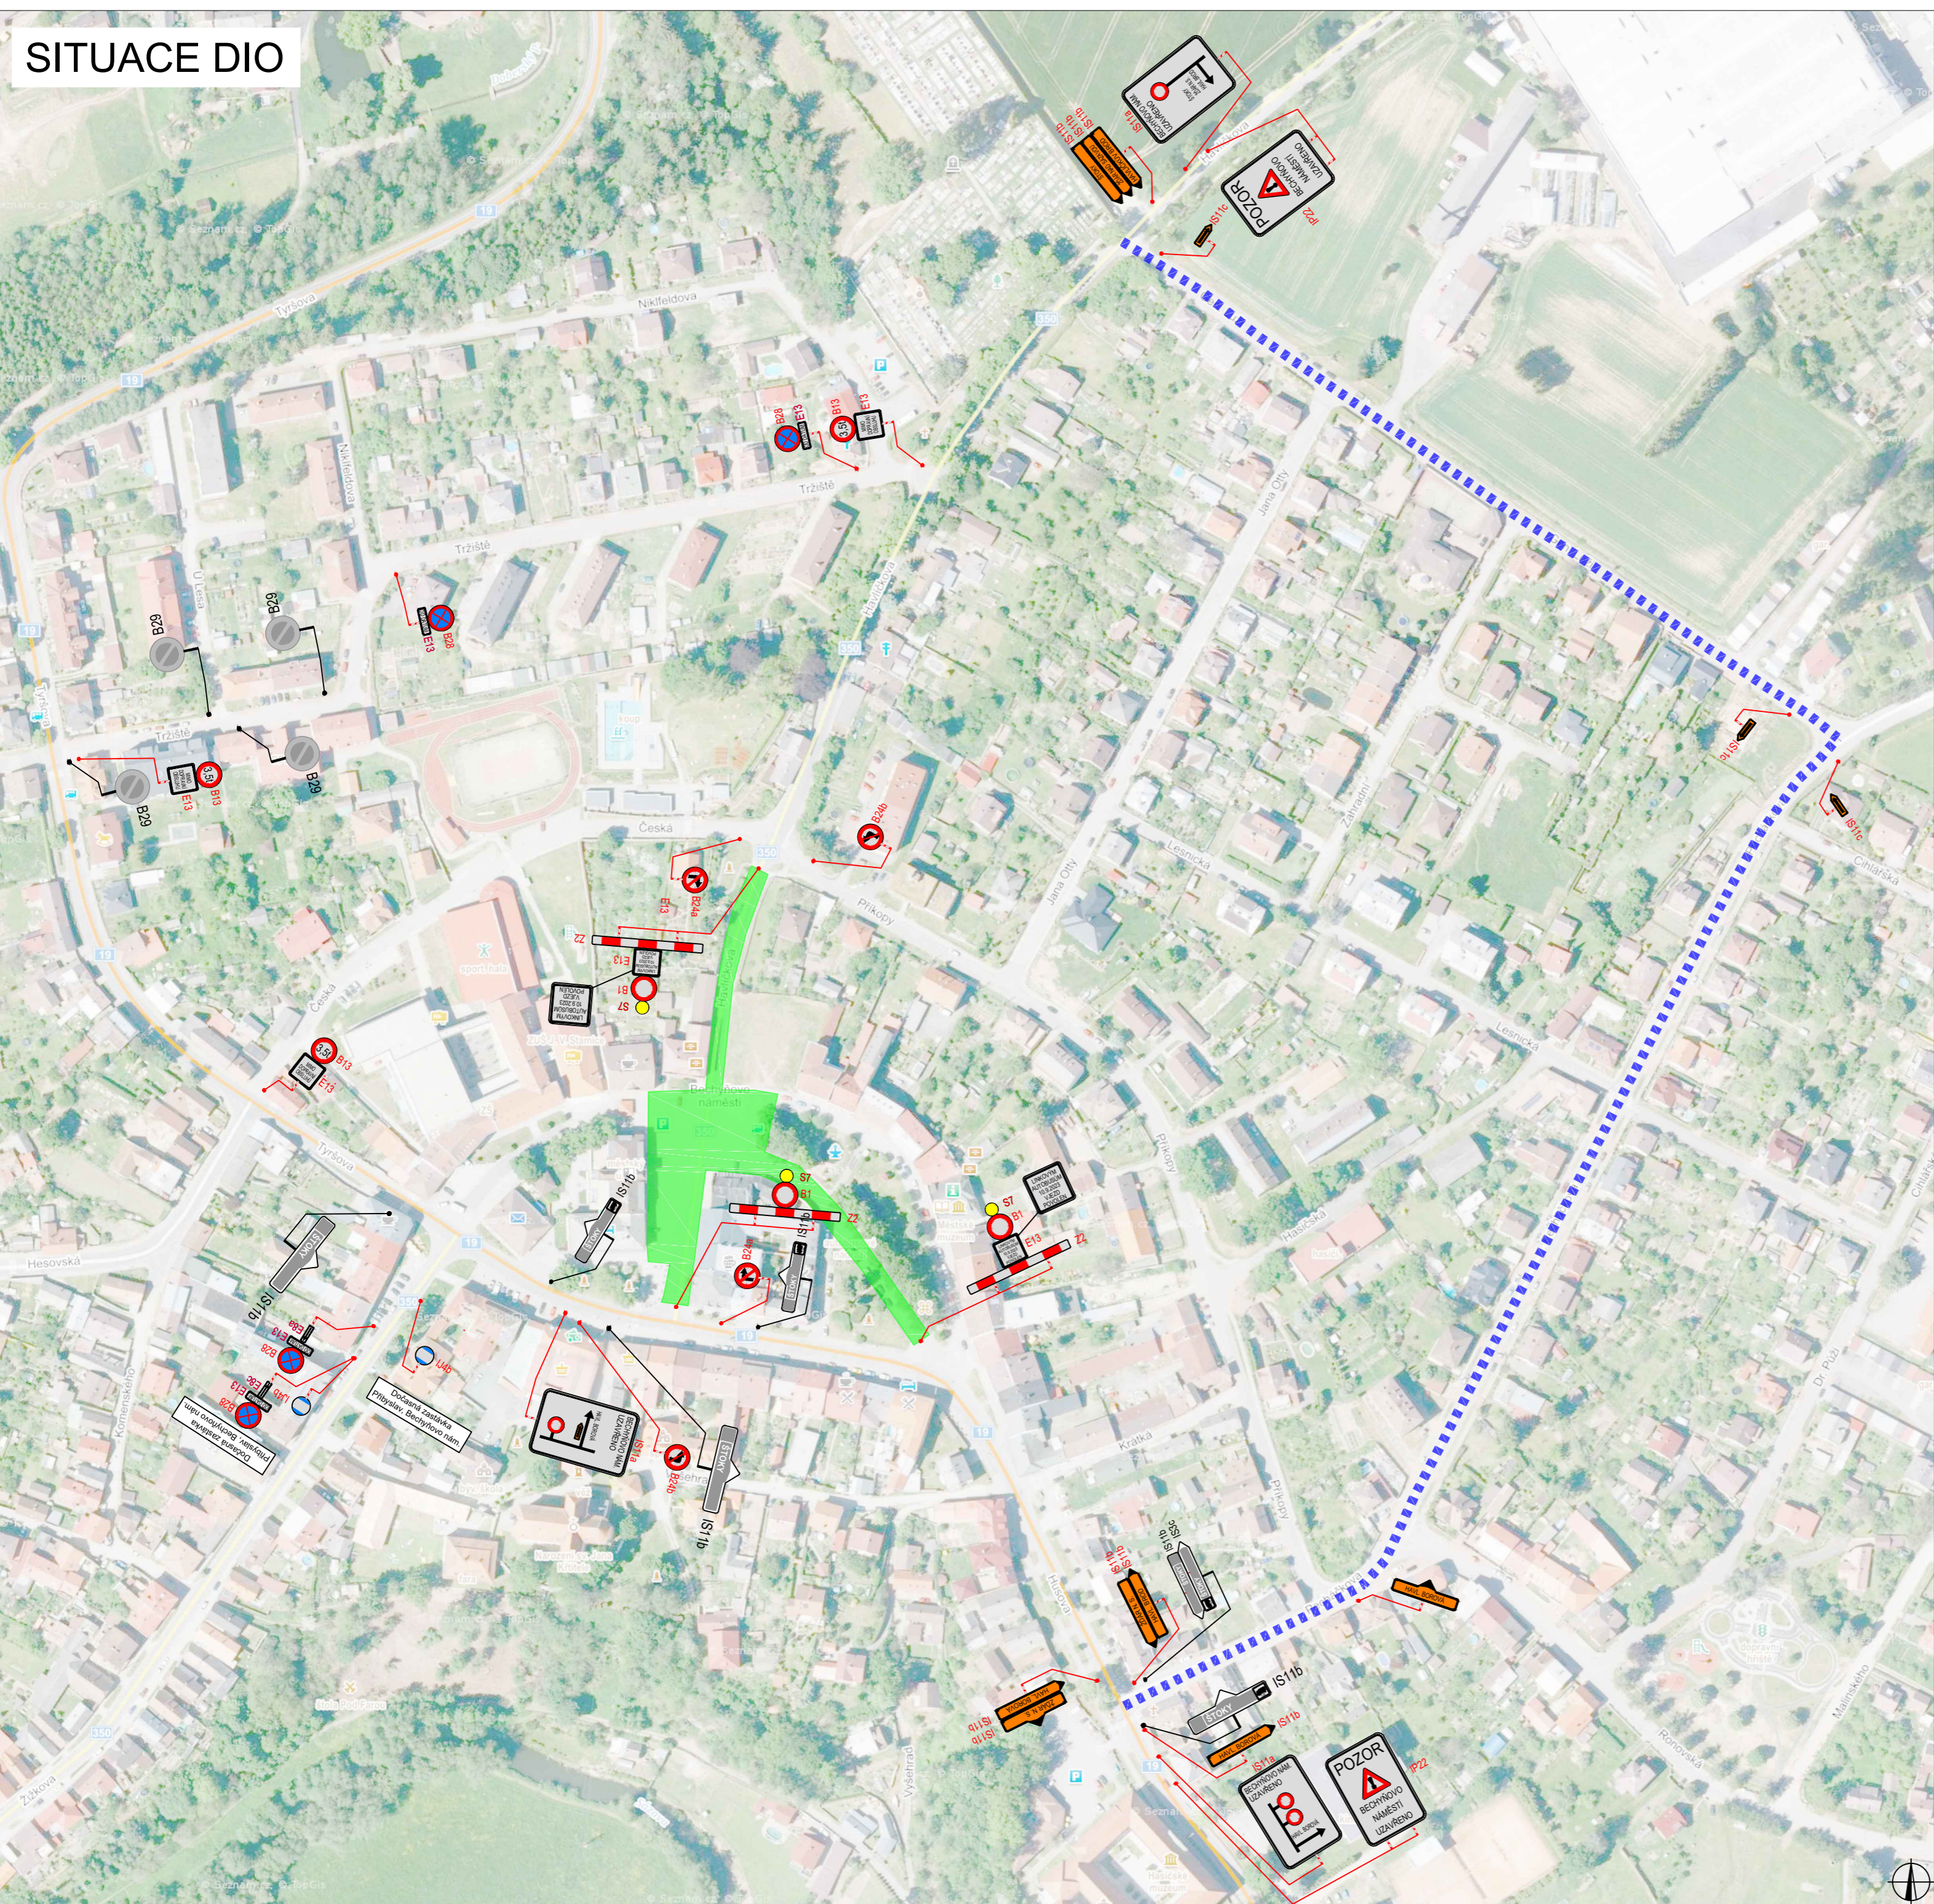

PLATNOST DOKUMENTACE		
V ..... dne .....	V ..... dne .....	V ..... dne .....

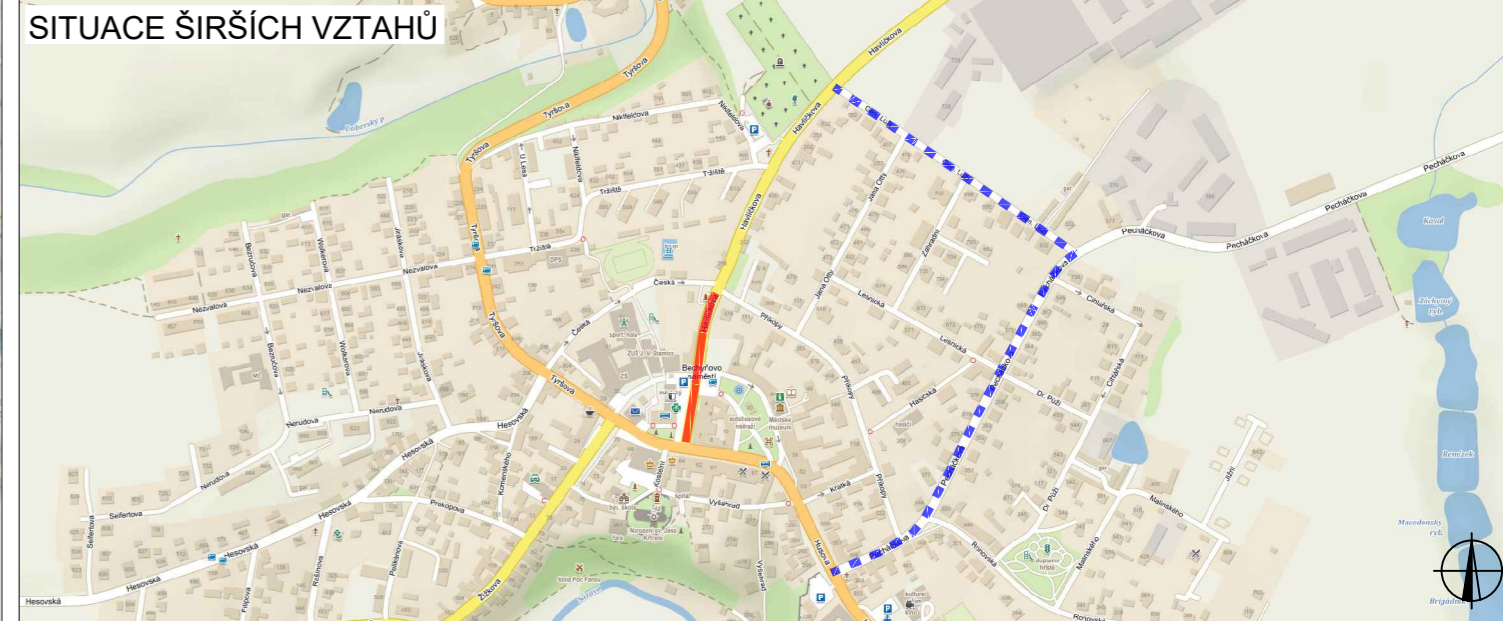


LEGENDA	
	TRVALÉ SVISLÉ DOPRAVNÍ ZNAČENÍ
	UZAVŘENÝ ÚSEK
	DOČASNĚ ZNEPLATNĚNÉ TRVALÉ DOPRAVNÍ ZNAČENÍ
	OBJÍZDNÁ TRASA
	NAVRŽENÉ PŘECHODNÉ DOPRAVNÍ ZNAČENÍ
	NAVRŽENÉ PŘECHODNÉ DOPRAVNÍ ZNAČENÍ BUDE OSAZENO 7 DŇÍ PŘEDĚM

ZODPOVĚDNÝ PROJEKTANT:	Richard Peška	
VYPRACOVAL:	Lukáš Beránek	
KONTROLOVAL:	František Doupovec	
NÁZEV STAVBY:	<b>PŘIBYSLAVSKÉ SLAVNOSTI 2023</b> okres Havlíčkův Brod, kraj Vysočina	ČÍSLO ZAKÁZKY: 148/2023 DATUM: 07/2023 FORMÁT:
OBSAH:	Situace dopravně-inženýrských opatření	MĚŘITKO: - ÚČEL: RDS
		 VYZNAČ, s.r.o. Srážná 5113/1, 586 01 Jihlava ČÍSLO PŘÍLOHY: 1 SOUPRAVA:



# VYKLIZENÍ - BECHYŇOVO NÁMĚSTÍ

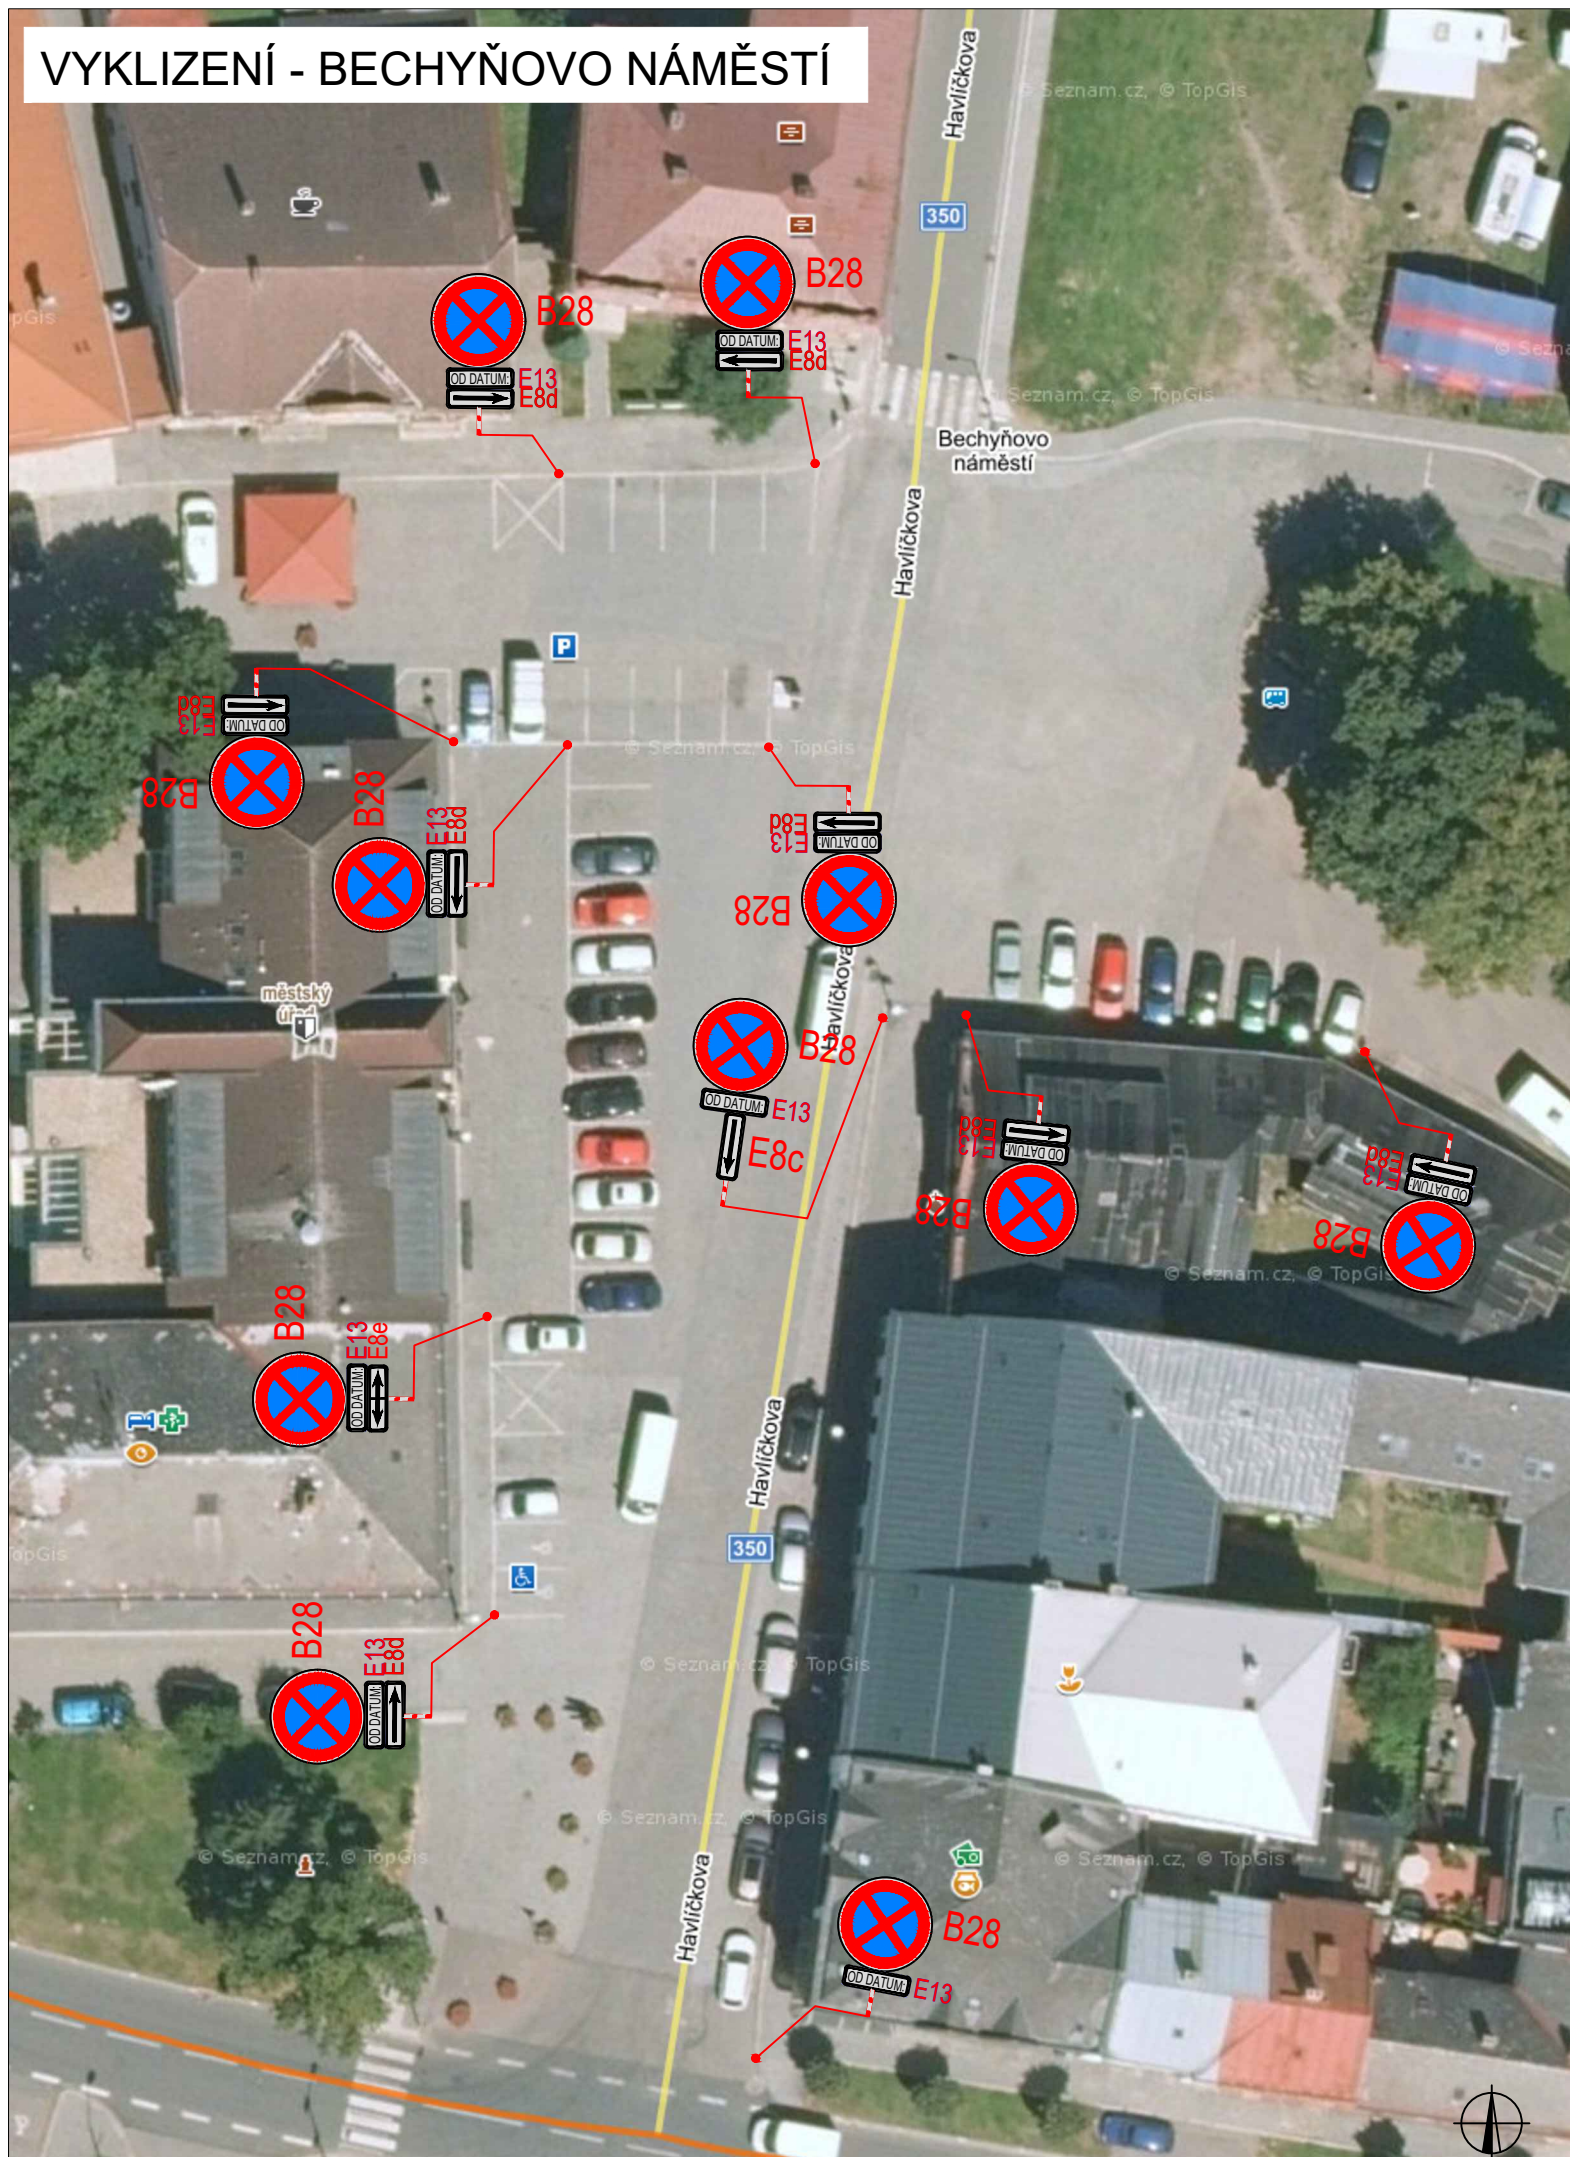


## PLATNOST DOKUMENTACE

V ..... dne .....

V ..... dne .....

V ..... dne .....

## SITUACE ŠIRŠÍCH VZTAHŮ

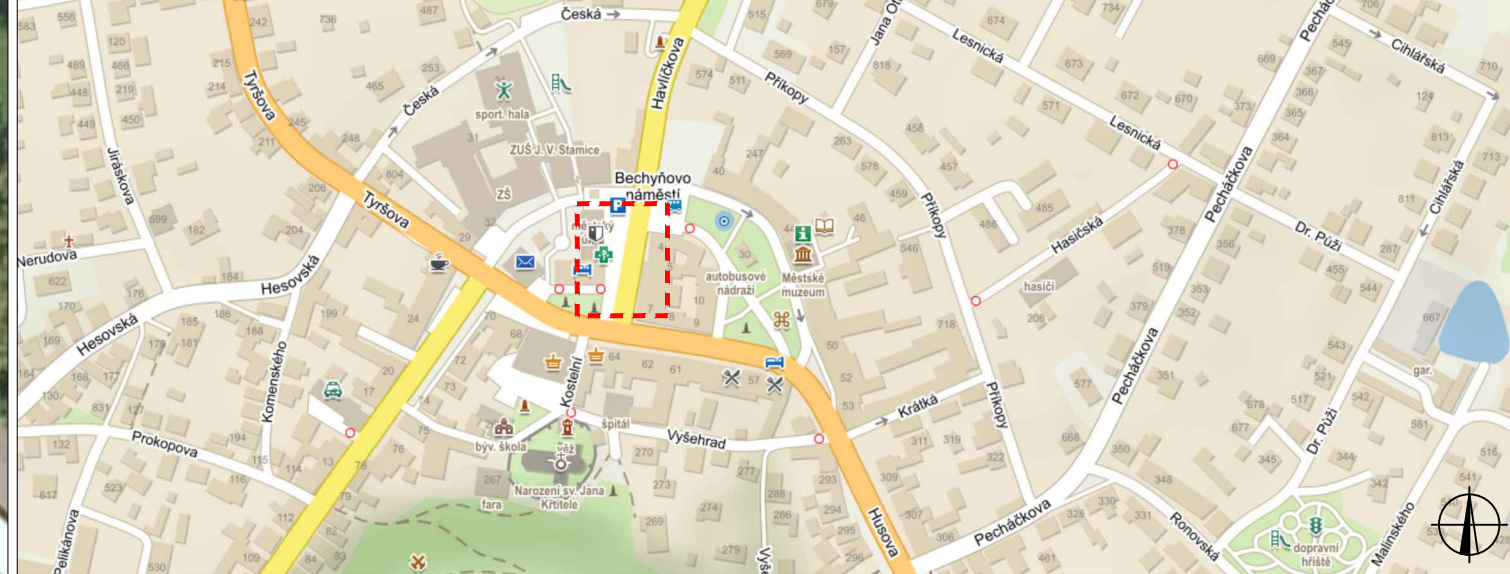

## LEGENDA



**B28** NAVRŽENÉ PŘECHODNÉ  
DOPRAVNÍ ZNAČENÍ BUDE  
OSAŽENO 7 DNÍ PŘEDEM

ZODPOVĚDNÝ PROJEKTANT:	Richard Peška		 VYZNAČ, s.r.o. Srážná 5113/1, 586 01 Jihlava
VYPRACOVAL:	Lukáš Beránek		
KONTROLOVAL:	František Doupovec		
NÁZEV STAVBY:	<b>PŘIBYSLAVSKÉ SLAVNOSTI 2023</b> okres Havlíčkův Brod, kraj Vysočina		ČÍSLO ZAKÁZKY: 148/2023
OBSAH:	Situace dopravně-inženýrských opatření		DATUM: 07/2023
			FORMÁT: A3
			MĚŘITKO: -
		ÚČEL: RDS	ČÍSLO PŘÍLOHY: 2
			SOUPRAVA: