


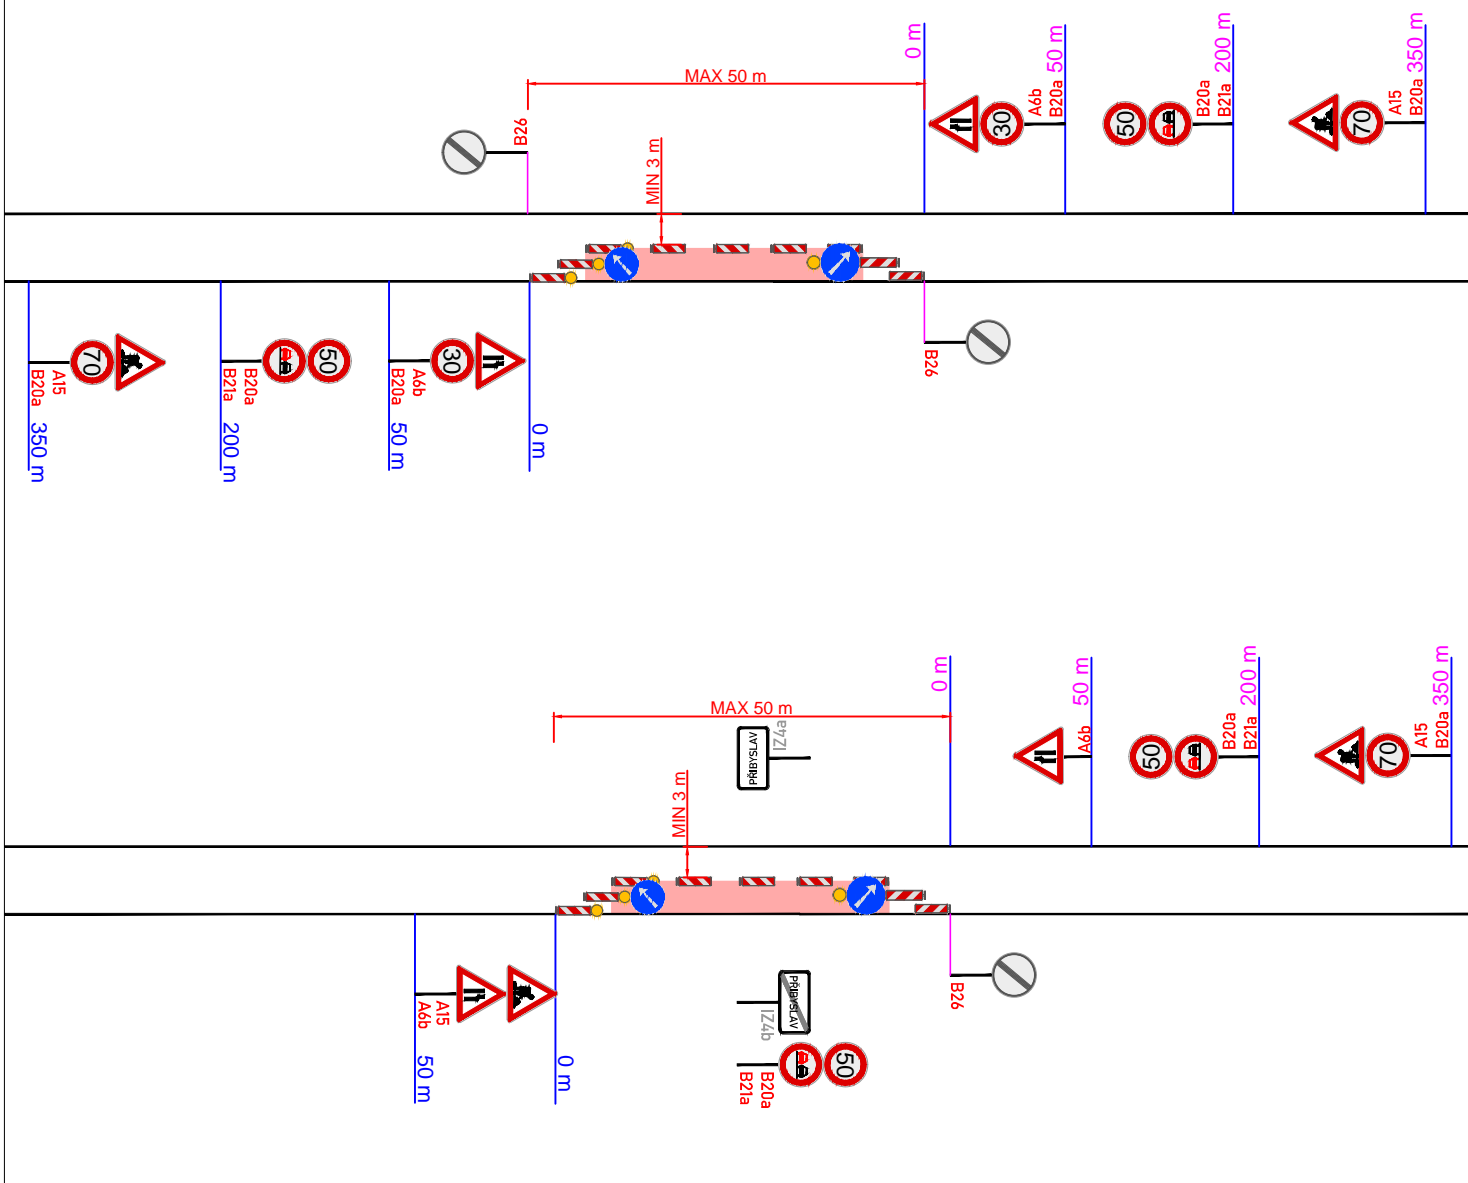

VZOROVÉ POSUVNÉ PRACOVNÍ MÍSTO




LEGENDA:

- | | | | |
|--|-------------------------------------------------------|--|--------------------------------|
| | A15 PŘECHODNÉ DOPRAVNÍ ZNAČENÍ | | PRACOVNÍ MÍSTO |
| | IP4 STÁVAJÍCÍ DOPRAVNÍ ZNAČENÍ | | VZOROVÉ POSUVNÉ PRACOVNÍ MÍSTO |
| | IP4 STÁVAJÍCÍ DOPRAVNÍ ZNAČENÍ DOČASNĚ ZRUŠENÉ | | |

POZNÁMKA:

- Umístění přechodného dopravního značení dle TP č.66 (Zásady pro označování pracovních míst na pozemních komunikacích)
- Stávající dopravní značení v rozporu s přechodnou úpravou provozu bude zneplatněno škrtnutím nebo zakryto.
- Dopravní značení B28 umístěno 7 dní před zahájením stavby.

PŘEHLEDOVÁ MAPA:

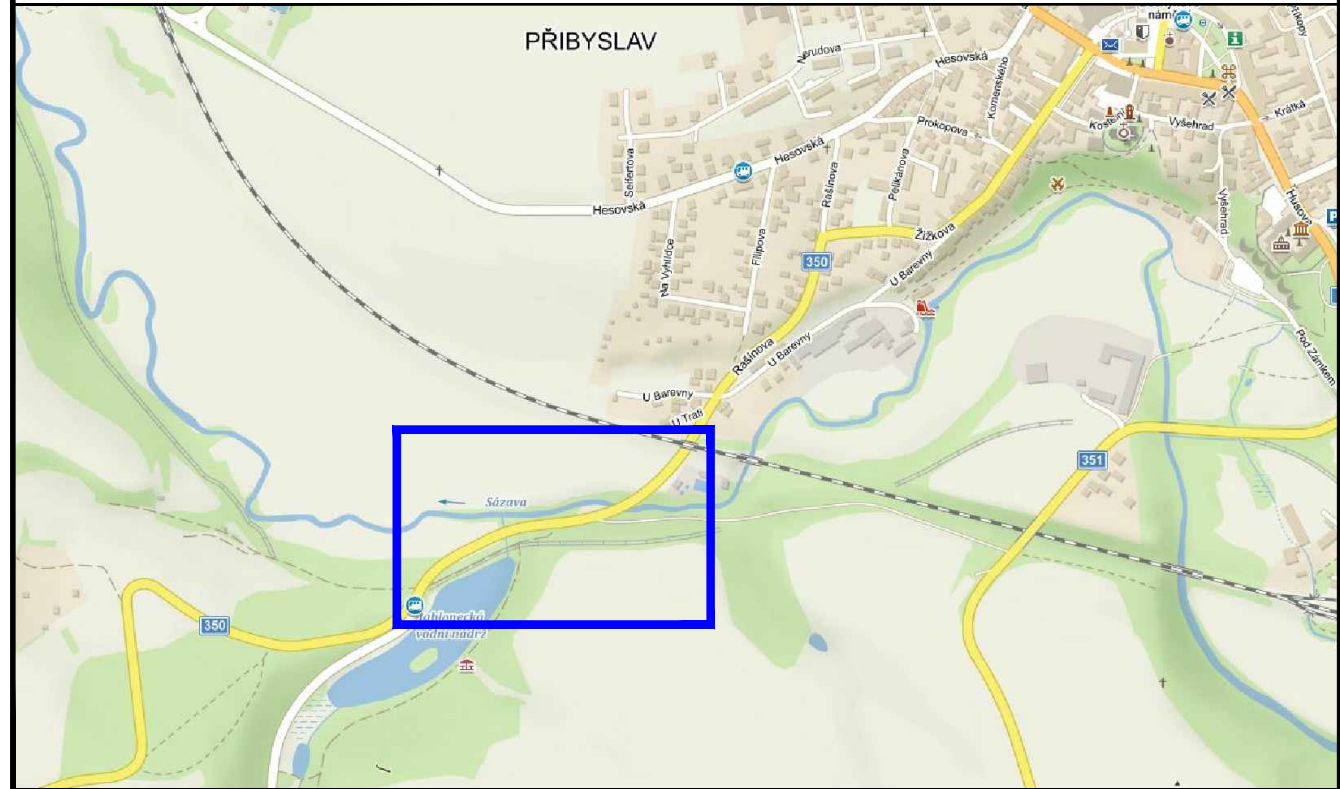

ZNAKOM s.r.o. – ZENGROVA 2694/4, 615 00 BRNO, TEL. 602 593 383, ZNAKOM@ZNAKOM.CZ, (PRACOVIŠTĚ: RYBNÍČEK 12, 602 00 BRNO)

Vypracoval: Karel HANÁK podpis: <i>[Signature]</i>	Zodpovědný projektant: Karel HANÁK podpis: <i>[Signature]</i>	Ředitel: Petr OŠMERA mob: 725 015 243	
Technická kontrola: Petr BEDNÁŘ podpis: <i>[Signature]</i>	Vedoucí projektant: Petr BEDNÁŘ podpis: <i>[Signature]</i>	podpis: <i>[Signature]</i>	
ZNAKOM s.r.o., ZENGROVA 2694/4, 615 00 BRNO			

Místo: PŘIBYSLAV	Číslo zak.: 23Z00565
Silnice: II/350	Formát: A3
Staničení úseku: KM 15,150 – KM 15,590	Datum: 31.10.2023
Akce: II/350 PŘIBYSLAV - MOST EV. Č. 350-003 A 004 - DOKONČOVACÍ PRÁCE	Číslo přílohy: 2
Obsah: PŘECHODNÉ DOPRAVNÍ ZNAČENÍ	