



SITUACE DIO

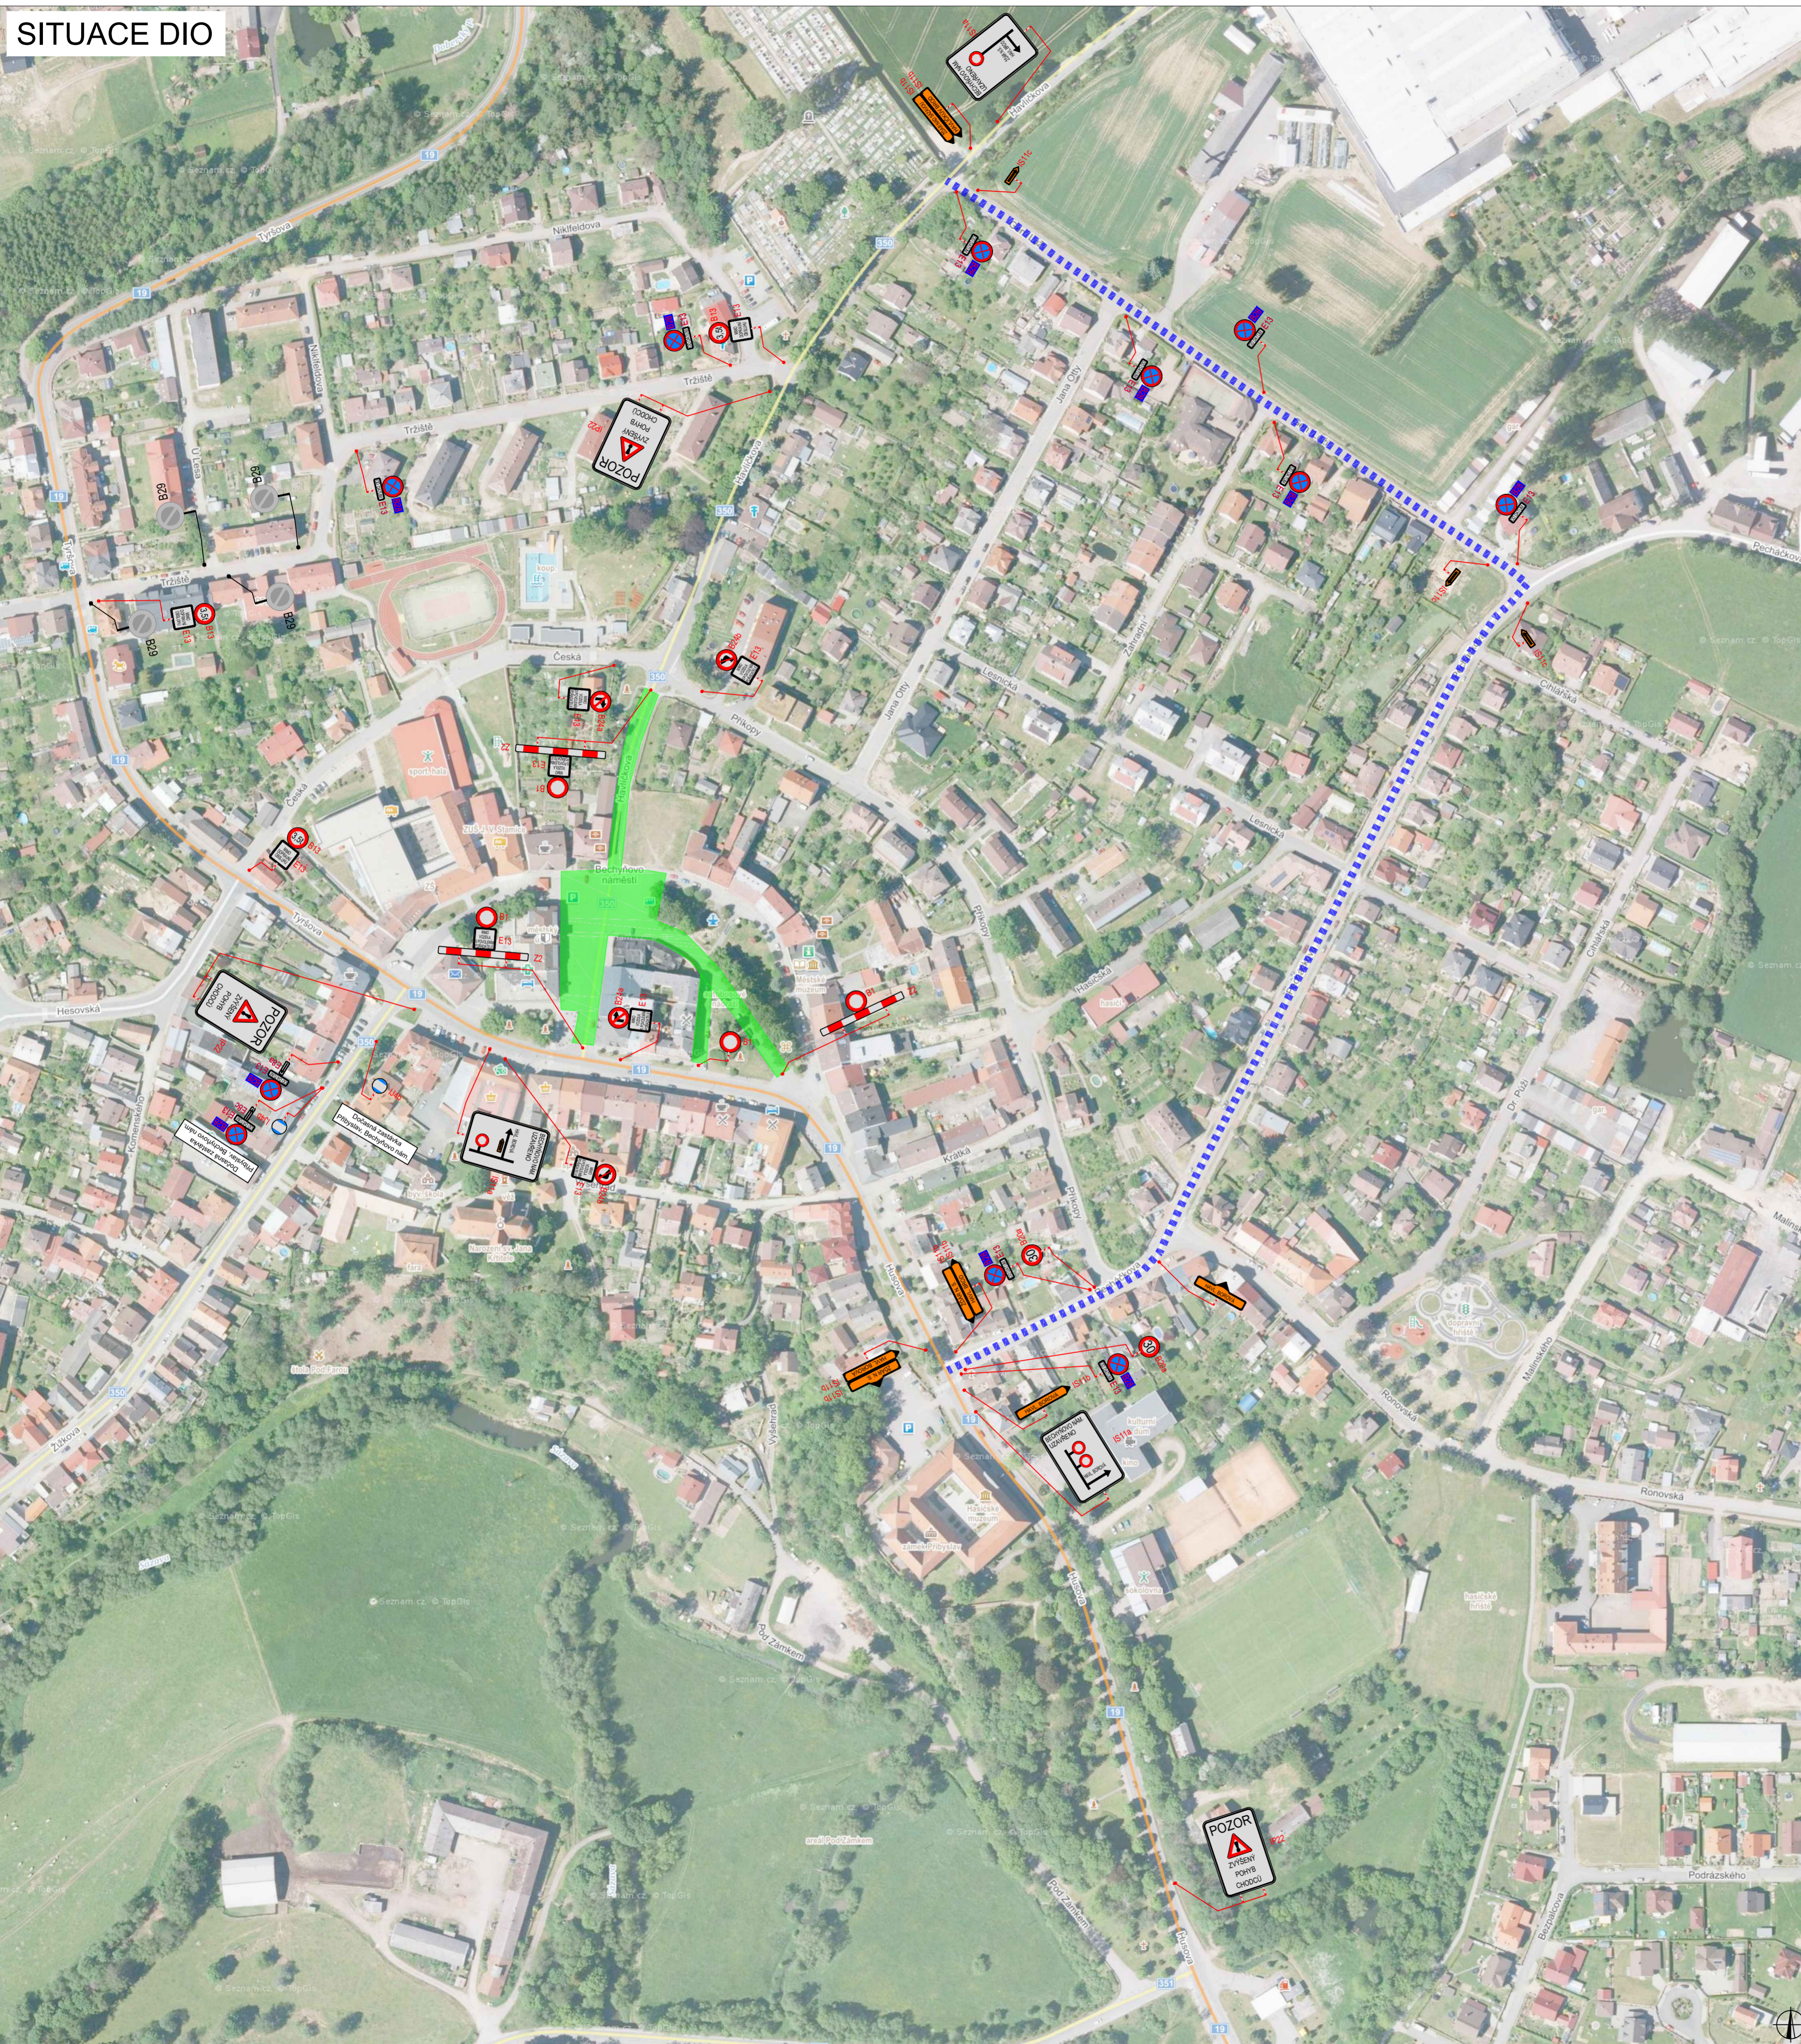

PLATNOST DOKUMENTACE		
V dne	V dne	V dne

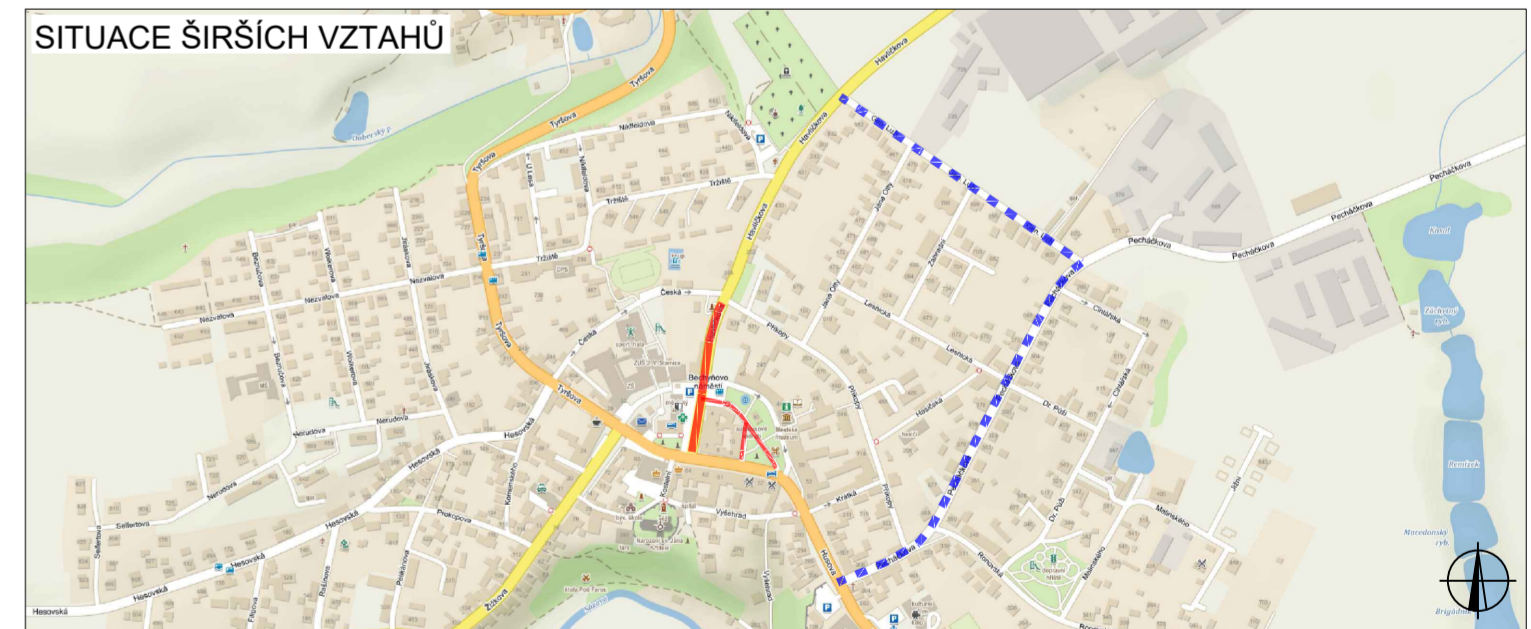


LEGENDA	
	TRVALÉ SVISLÉ DOPRAVNÍ ZNAČENÍ
	UZAVŘENÝ ÚSEK
	OBJÍZDNÁ TRASA
	DOČASNÉ ZNEPLATNĚNÉ TRVALÉ DOPRAVNÍ ZNAČENÍ
	NAVŘZENÉ PŘECHODNÉ DOPRAVNÍ ZNAČENÍ
	NAVŘZENÉ PŘECHODNÉ DOPRAVNÍ ZNAČENÍ BUDE OSAZENO 7 DNÍ PŘEDEM

ZODPOVĚDNÝ PROJEKTANT:	Richard Peška	
VYPRACOVAL:	Lukáš Beránek	
KONTROLOVAL:	Richard Peška	
NÁZEV STAVBY:	STŘEDOVĚKÝ DEN okres Havlíčkův Brod, kraj Vysočina	ČÍSLO ZAKÁZKY: 123/2024
		DATUM: 07/2024
		FORMÁT:
OBSAH:	Situace dopravně-inženýrských opatření	MĚŘÍTKO: -
		ÚČEL: RDS
		ČÍSLO PŘÍLOHY: SOUPRAVA: 1



VYZNAČ, s.r.o.
Srážné 5113/1, 586 01 Jihlava

VYKLIZENÍ - BECHYŇOVO NÁMĚSTÍ

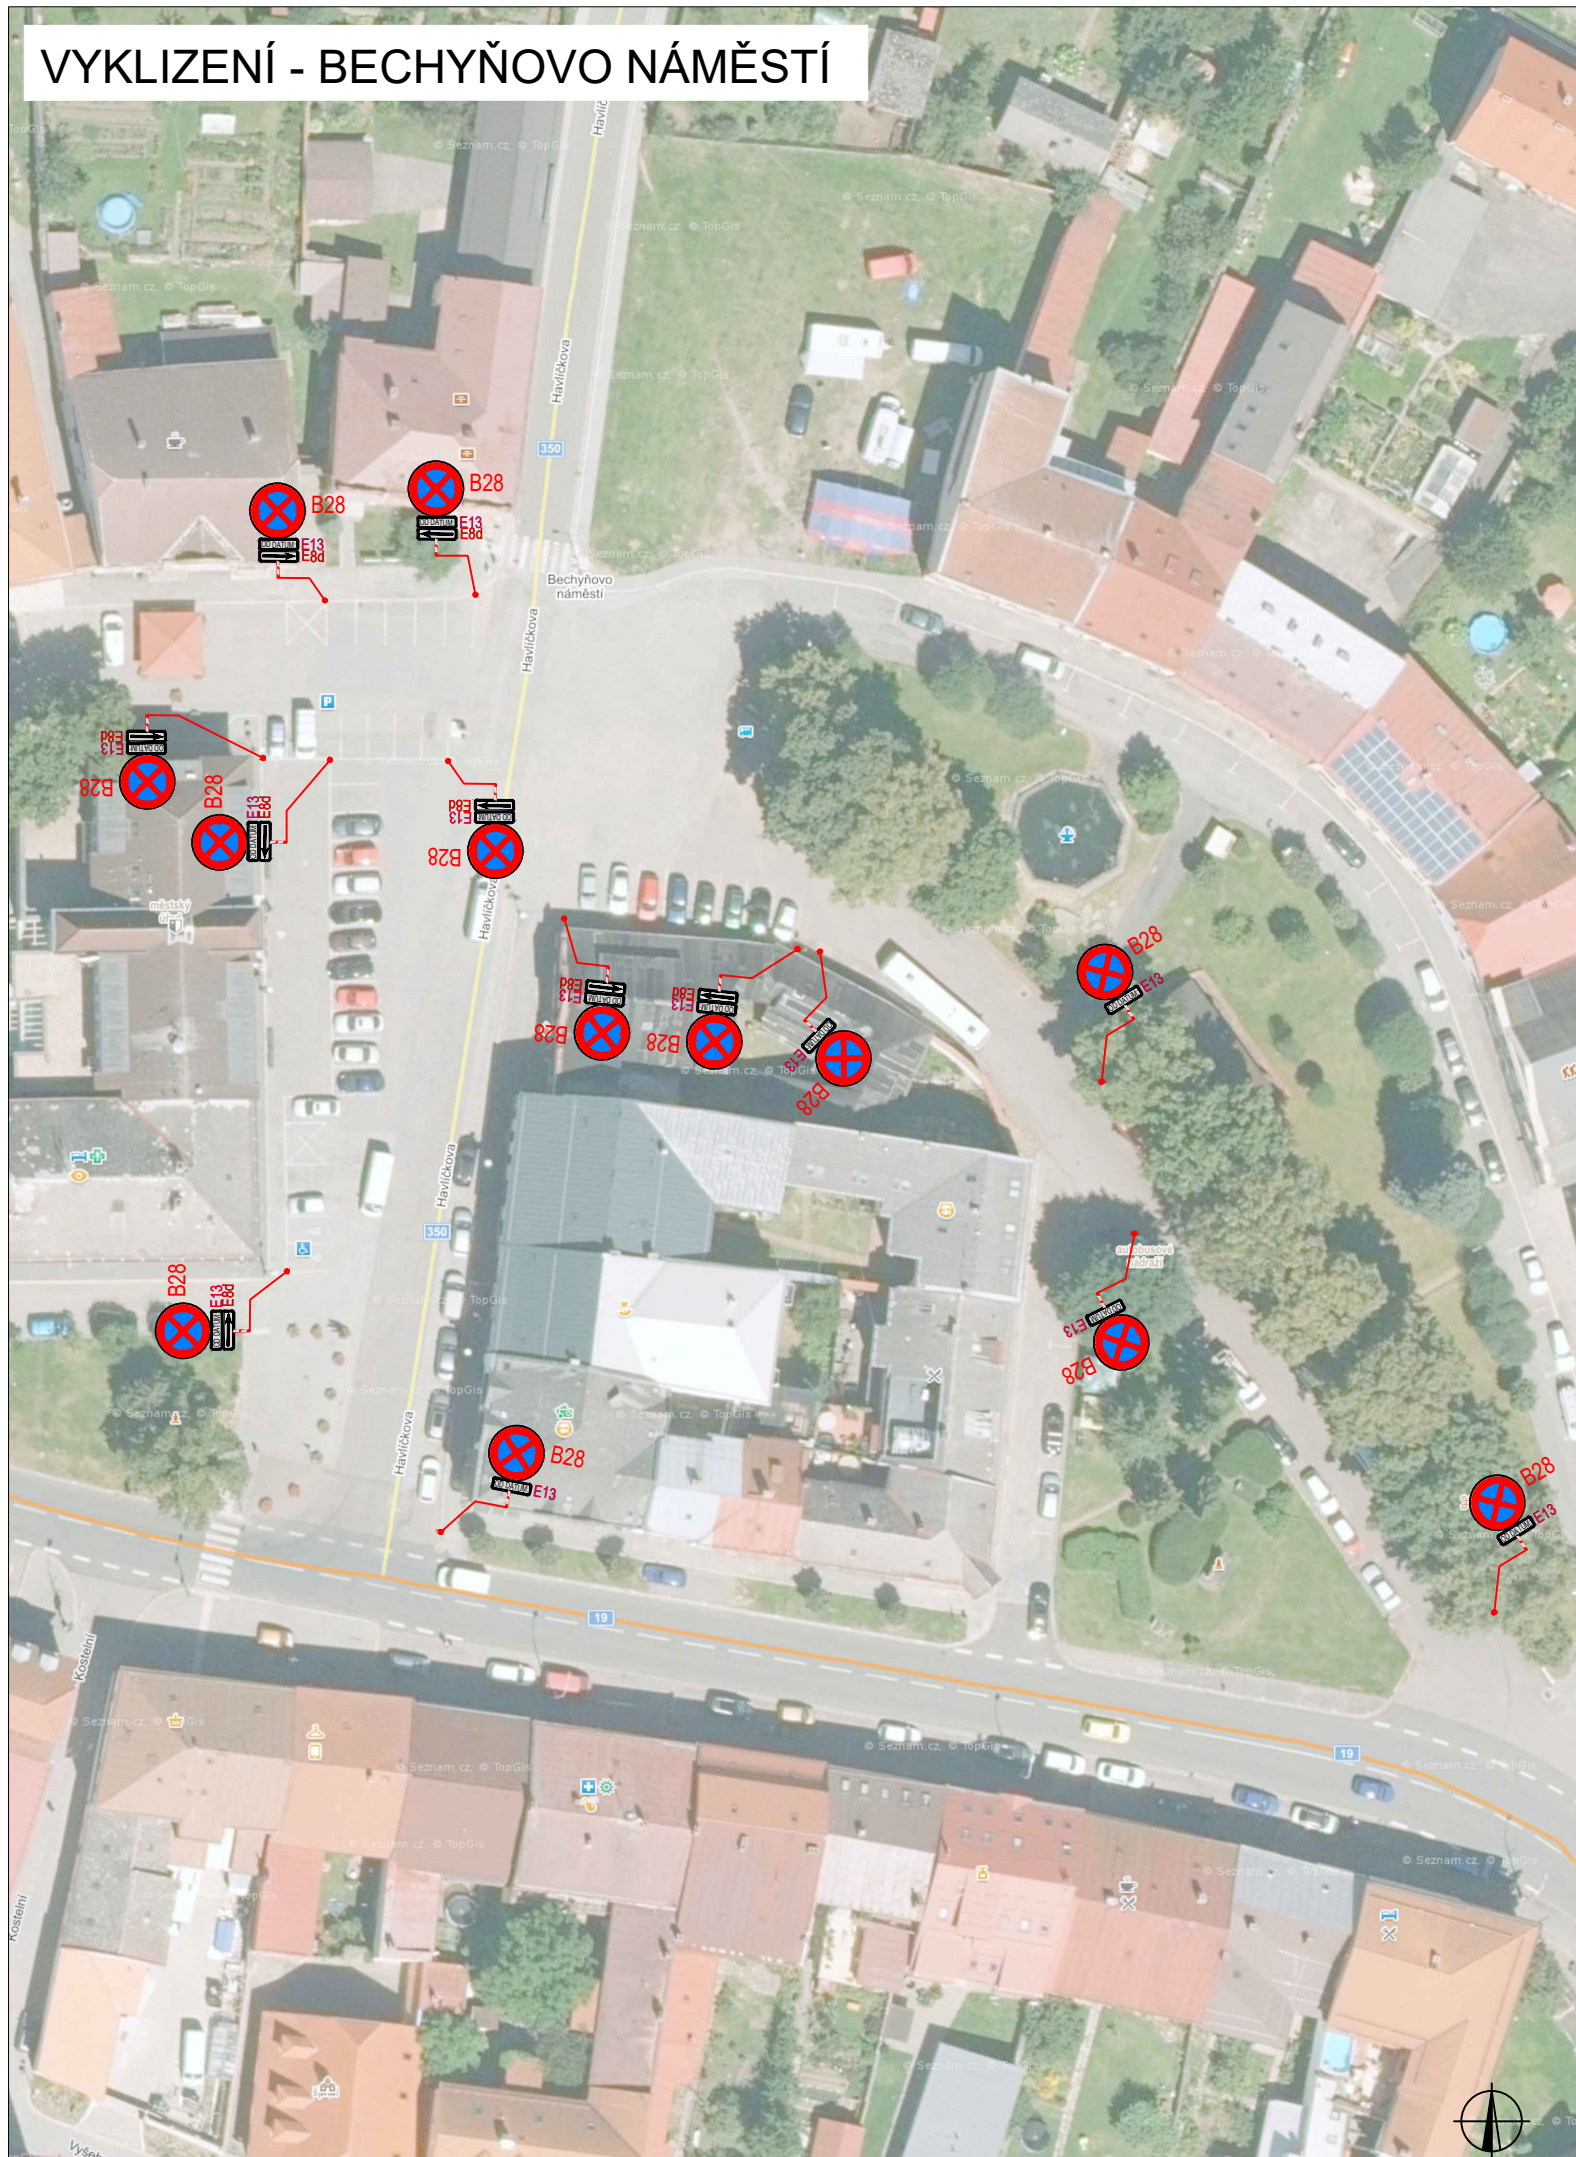


PLATNOST DOKUMENTACE

V dne

V dne

V dne

SITUACE ŠIRŠÍCH VZTAHŮ

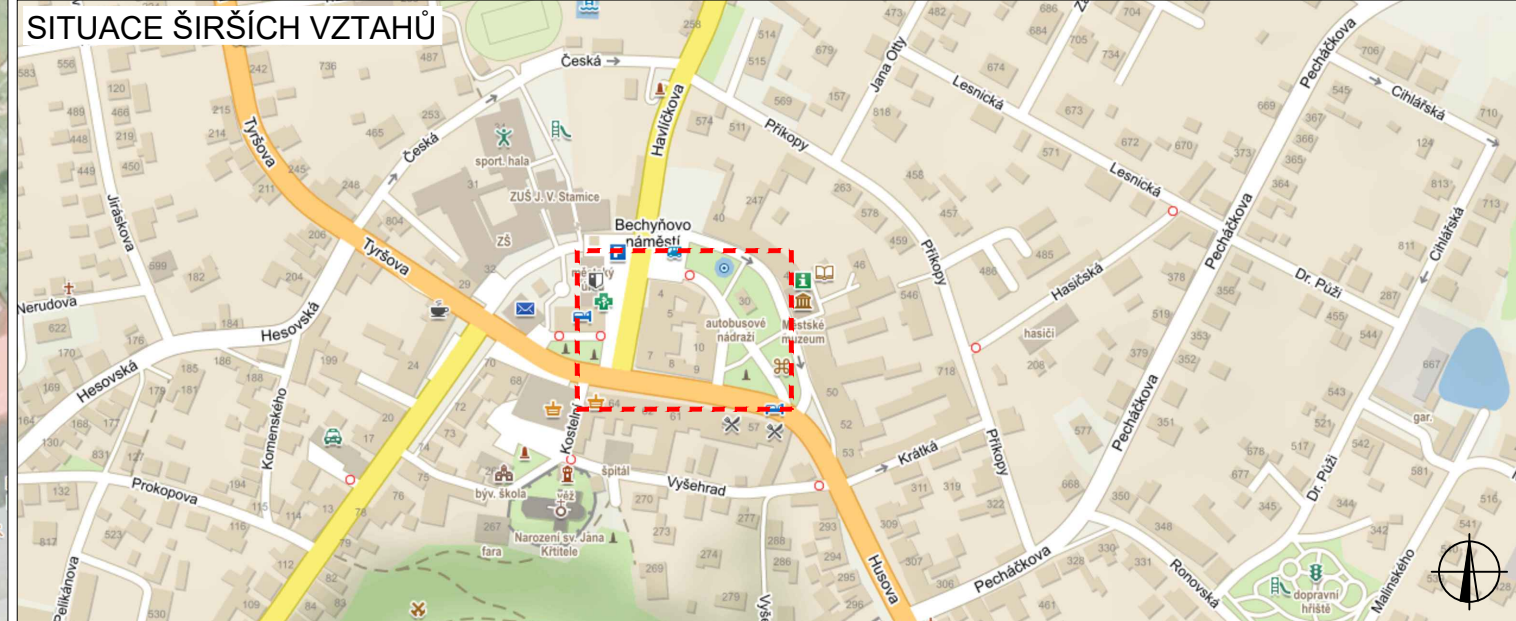

LEGENDA



B28

NAVRŽENÉ PŘECHODNÉ
DOPRAVNÍ ZNAČENÍ BUDE OSAZENO
7 DNÍ PŘED ZAHÁJENÍM



E13

ZODPOVĚDNÝ PROJEKTANT:	Richard Peška		 VYZNAČ, s.r.o. Srážná 5113/1, 586 01 Jihlava
VYPRACOVAL:	Lukáš Beránek		
KONTROLOVAL:	Richard Peška		
NÁZEV STAVBY:	STŘEDOVĚKÝ DEN okres Havlíčkův Brod, kraj Vysočina		ČÍSLO ZAKÁZKY: 123/2024
			DATUM: 07/2024
			FORMÁT: A3
OBSAH:	Situace dopravně-inženýrských opatření		MĚŘITKO: -
			ÚČEL: RDS
			ČÍSLO PŘÍLOHY: 2
			SOUPRAVA: