


SITUACE ŠIRŠÍCH VZTAHŮ
(bez měřítka)

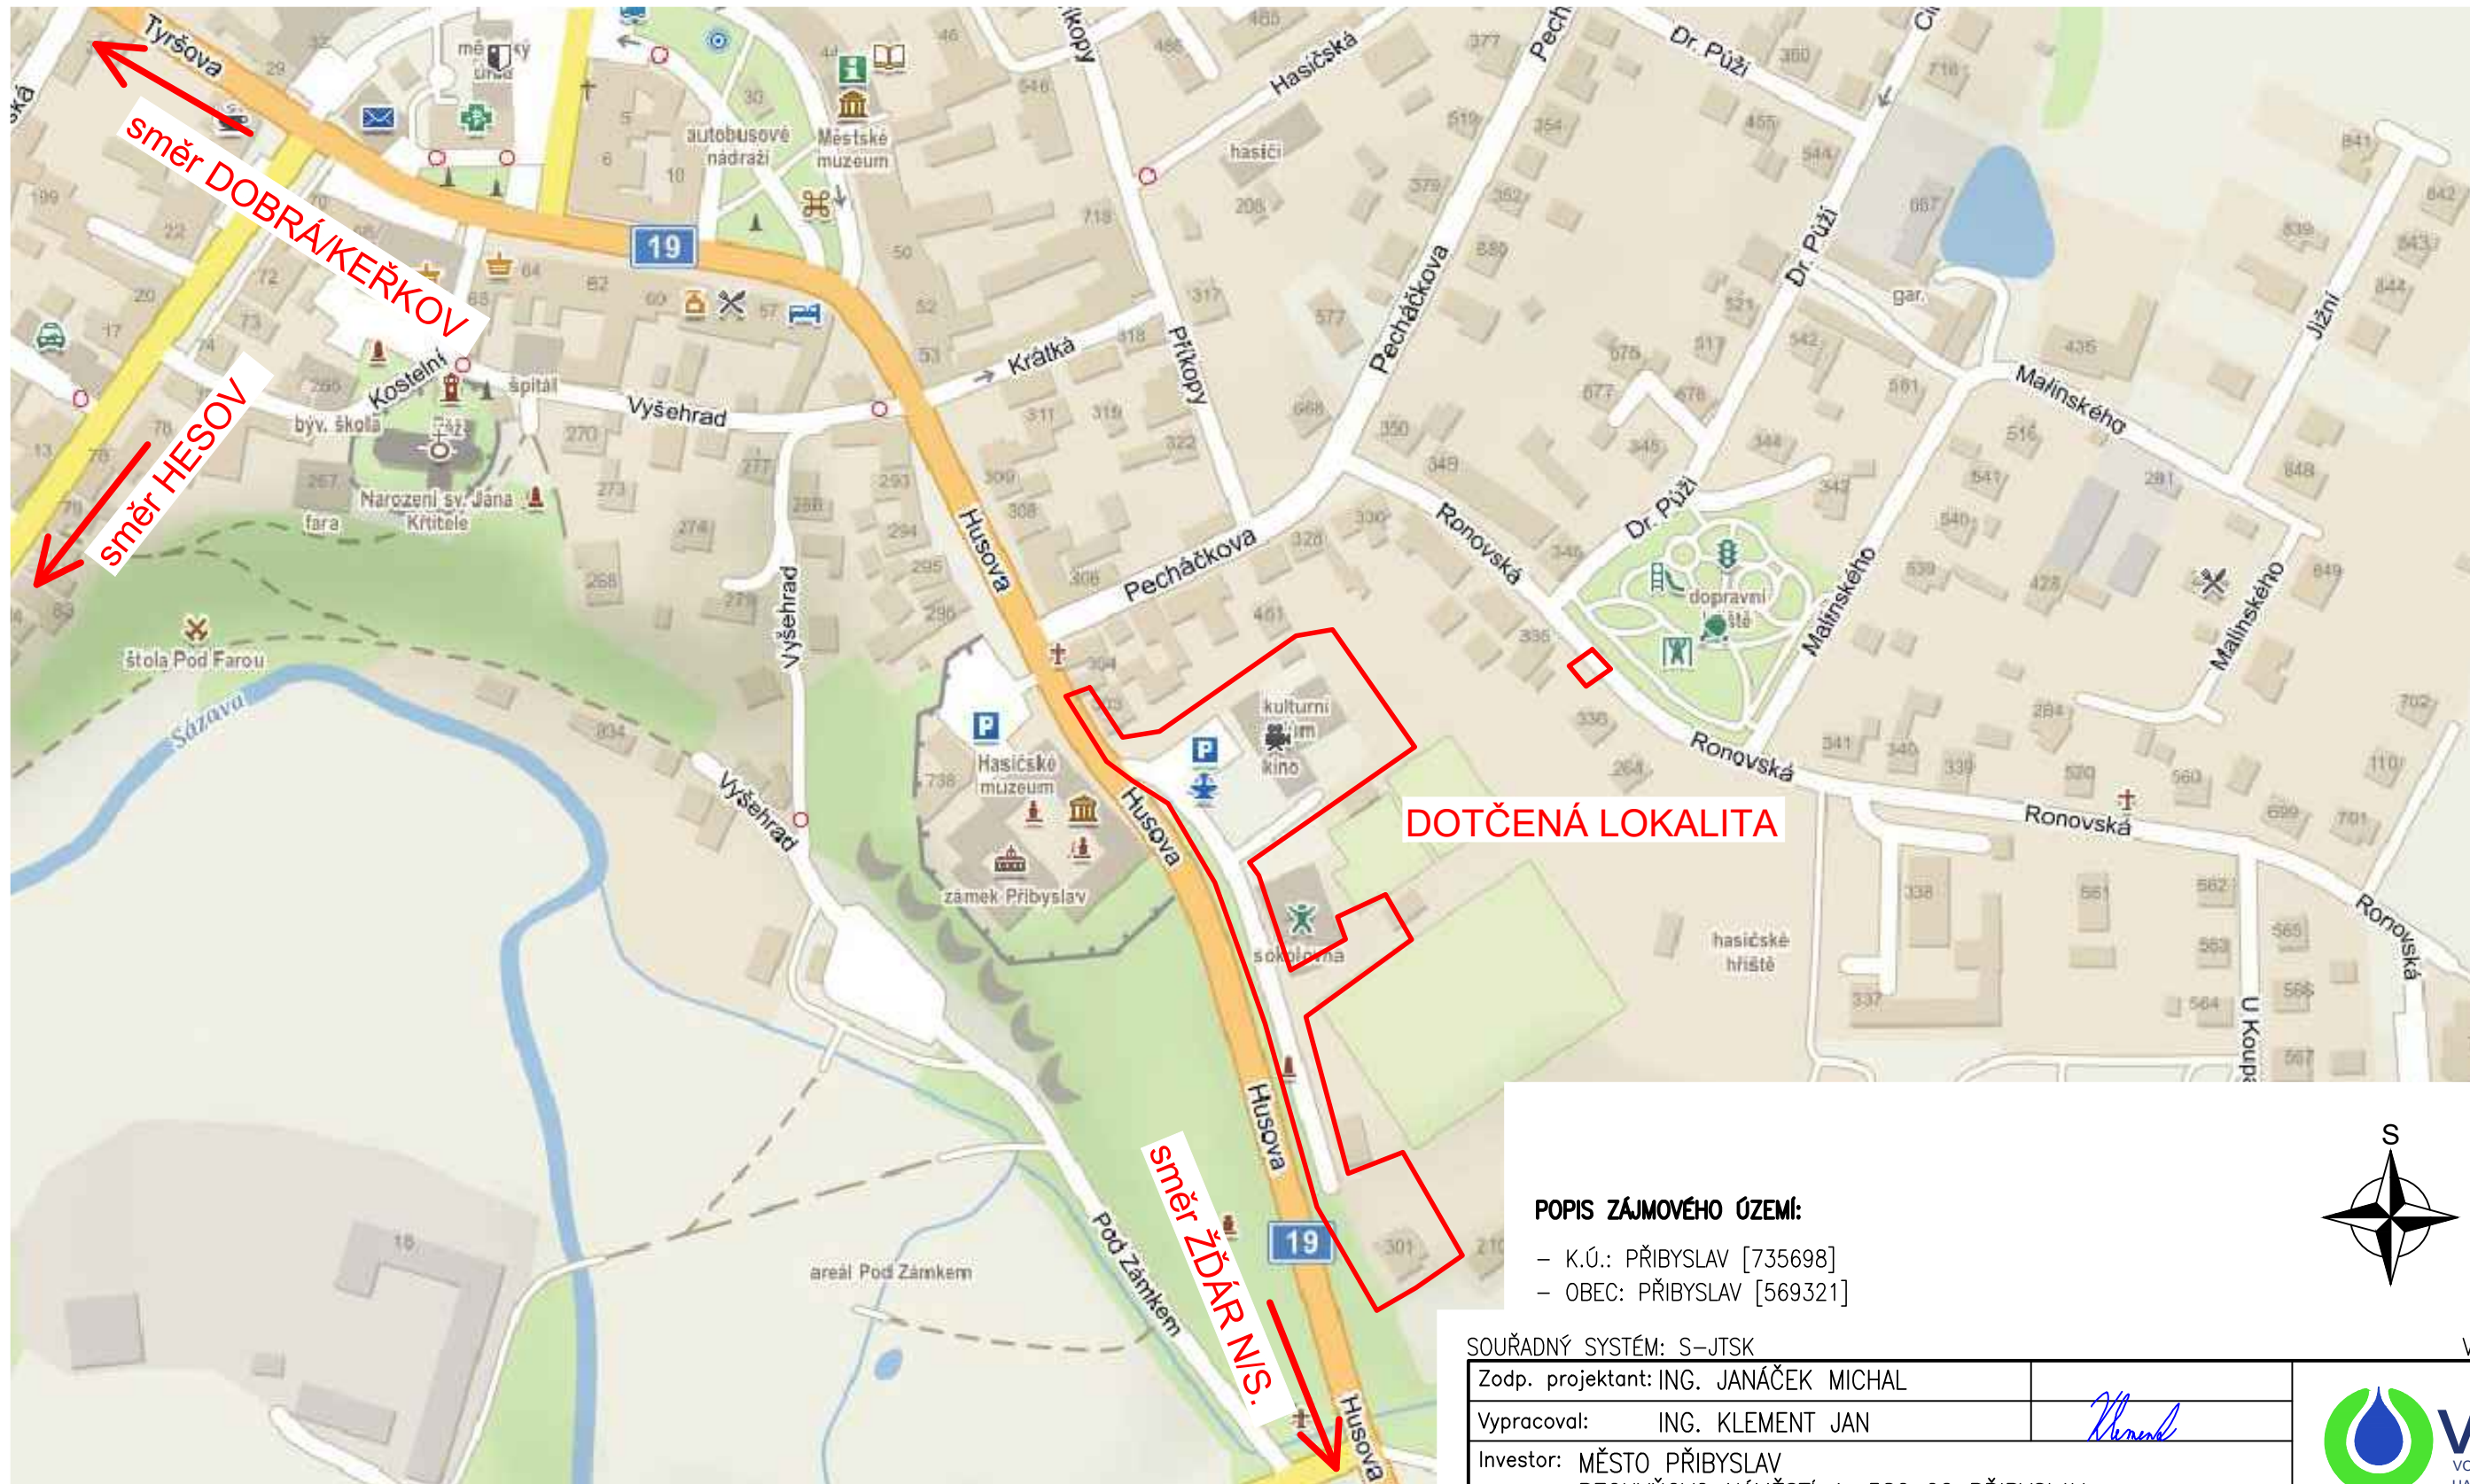

DOTČENÁ LOKALITA

POPIS ZÁJMOVÉHO ÚZEMÍ:

- K.Ú.: PŘIBYSLAV [735698]
- OBEC: PŘIBYSLAV [569321]



Paré č.:

SOUŘADNÝ SYSTÉM: S-JTSK

VÝŠKOVÝ SYSTÉM: Bpv.

| | | |
|--|--------------------|-----------------------------------|
| Zodp. projektant: ING. JANÁČEK MICHAL | | |
| Vypracoval: ING. KLEMENT JAN | <i>Klement Jan</i> | |
| Investor: MĚSTO PŘIBYSLAV BECHYŇOVO NÁMĚSTÍ 1, 582 22 PŘIBYSLAV | | |
| Akce: PŘIBYSLAV, UL. HUSOVA PROJEKT VODOVODU | | Zak.číslo: 775-2022-000001 |
| | | Stupeň: DUR+DSP |
| Obsah: SITUACE ŠIRŠÍCH VZTAHŮ | | Datum: 10/2021 |
| | | Formát: 2 x A4 |
| | | Měřítko: Č.výkresu: C1. |