

KATASTRY
PARCELNÍ ČÍSLA
DRUH POVRCHU

PŘIBYSLAV [735698]
1651/2
ASF. MÍSTNÍ KOMUNIKACE

MĚŘÍTKA 1:500/100

PODROBNÝ PODÉLNÝ PROFIL
SO 302

HLOUBKA VÝKOPU

KÓTA VÝKOPU


HLOUBKA DNA POTRUBÍ

KÓTA DNA POTRUBÍ

KÓTA PŮVODNÍHO TERÉNU

SROVNÁVACÍ ROVINA

STANIČENÍ [km/m]
D[mm]-MATERIÁL-DÉLKA[m]
SKLON[%]-DÉLKA[m]
ULOŽENÍ

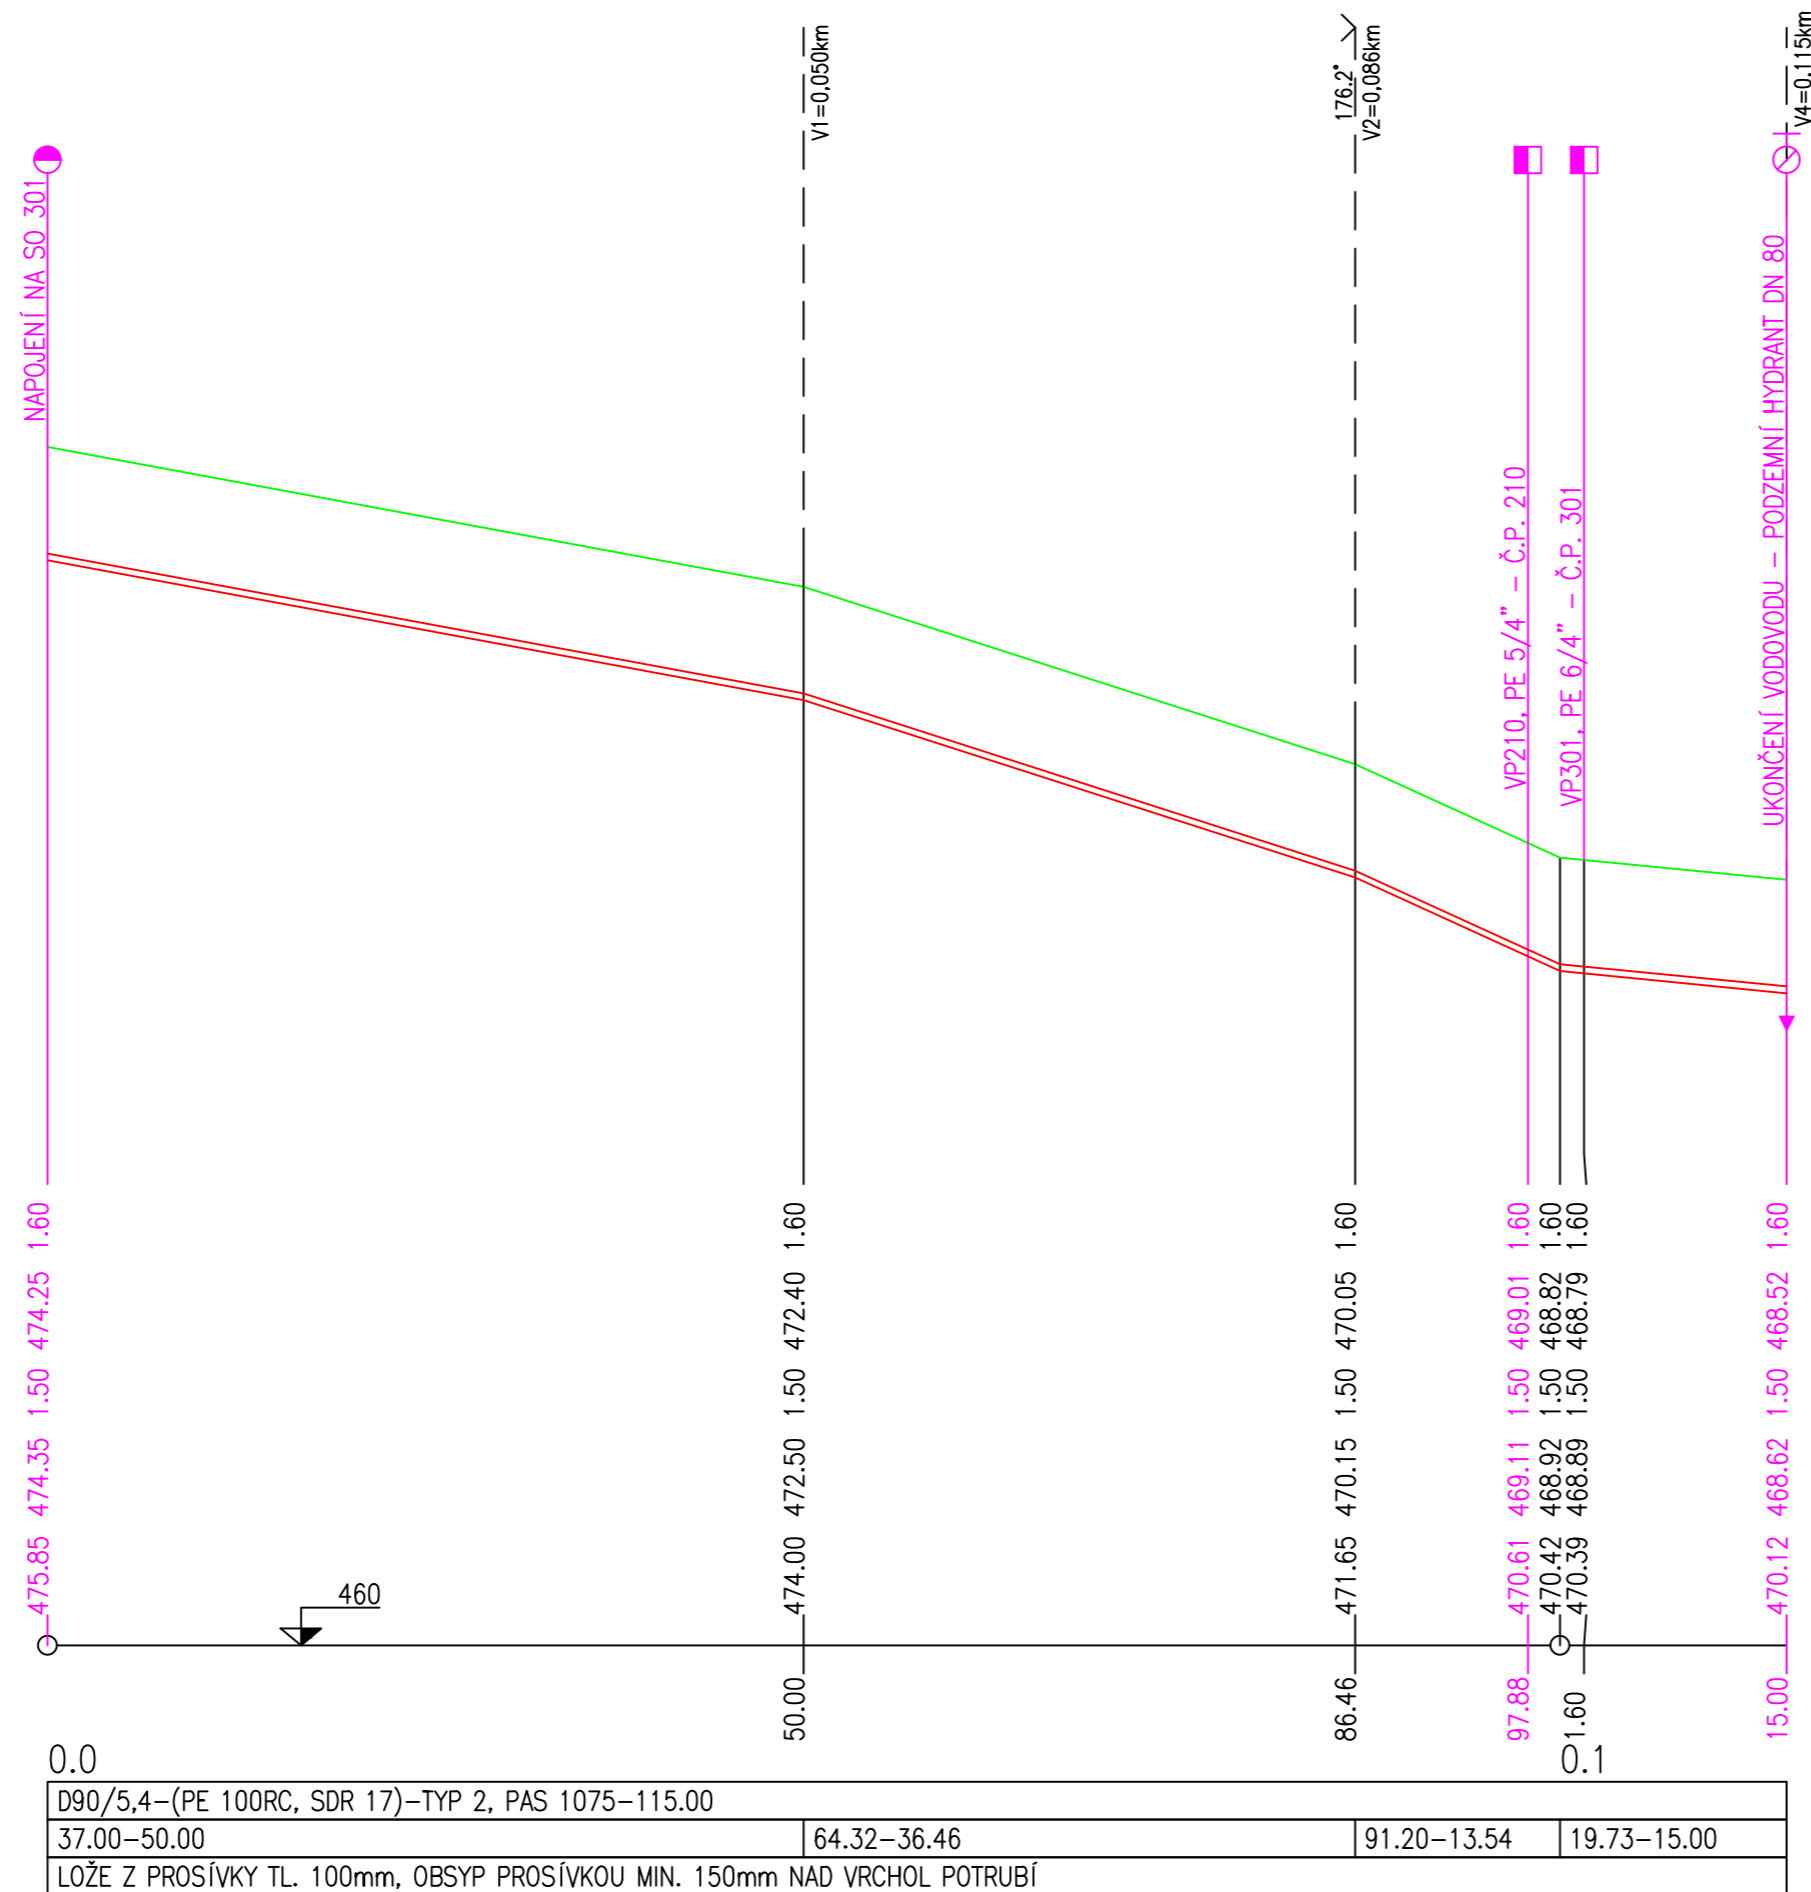


POPIS ZÁJMOVÉHO ÚZEMÍ:

- K.Ú.: PŘIBYSLAV [735698]
- OBEC: PŘIBYSLAV [569321]

SOUŘADNÝ SYSTÉM: S-JTSK

VÝŠKOVÝ SYSTÉM: Bpv.

Zodp. projektant: ING. JANÁČEK MICHAL	 VAKHB VODOVODY A KANALIZACE HAVLÍČKŮV BROD a.s.	
Vypracoval: ING. KLEMENT JAN		
Investor: MĚSTO PŘIBYSLAV BECHYŇOVO NÁMĚSTÍ 1, 582 22 PŘIBYSLAV		
Akce:	Zak.číslo:	Z75-2022-000001
	Stupeň:	DUR+DSP
Obsah:	Datum:	10/2021
	Formát:	3 x A4
PODROBNÝ PODÉLNÝ PROFIL - SO 302	Měřítko:	Č.výkresu: 1:500/100
		D2.02.

Paré č.: