


I. ETAPA

Příloha č. 1 k stanoveni předkladce
 úpravy provozu čj: KUT 21238/2018,
 ODSH 359/2018

Akce: I/19 – Přibyslav – rekonstrukce vodovodu
 Místo: ul. Tyršova, Přibyslav
 Termín: 3.4.-6.4.2018

KRAJSKÝ ÚŘAD
 KRAJE VYSOČINA
 Odd. dopravy a silničního
 hospodářství
 Žizkova 57, 587 33 Jihlava
 6-

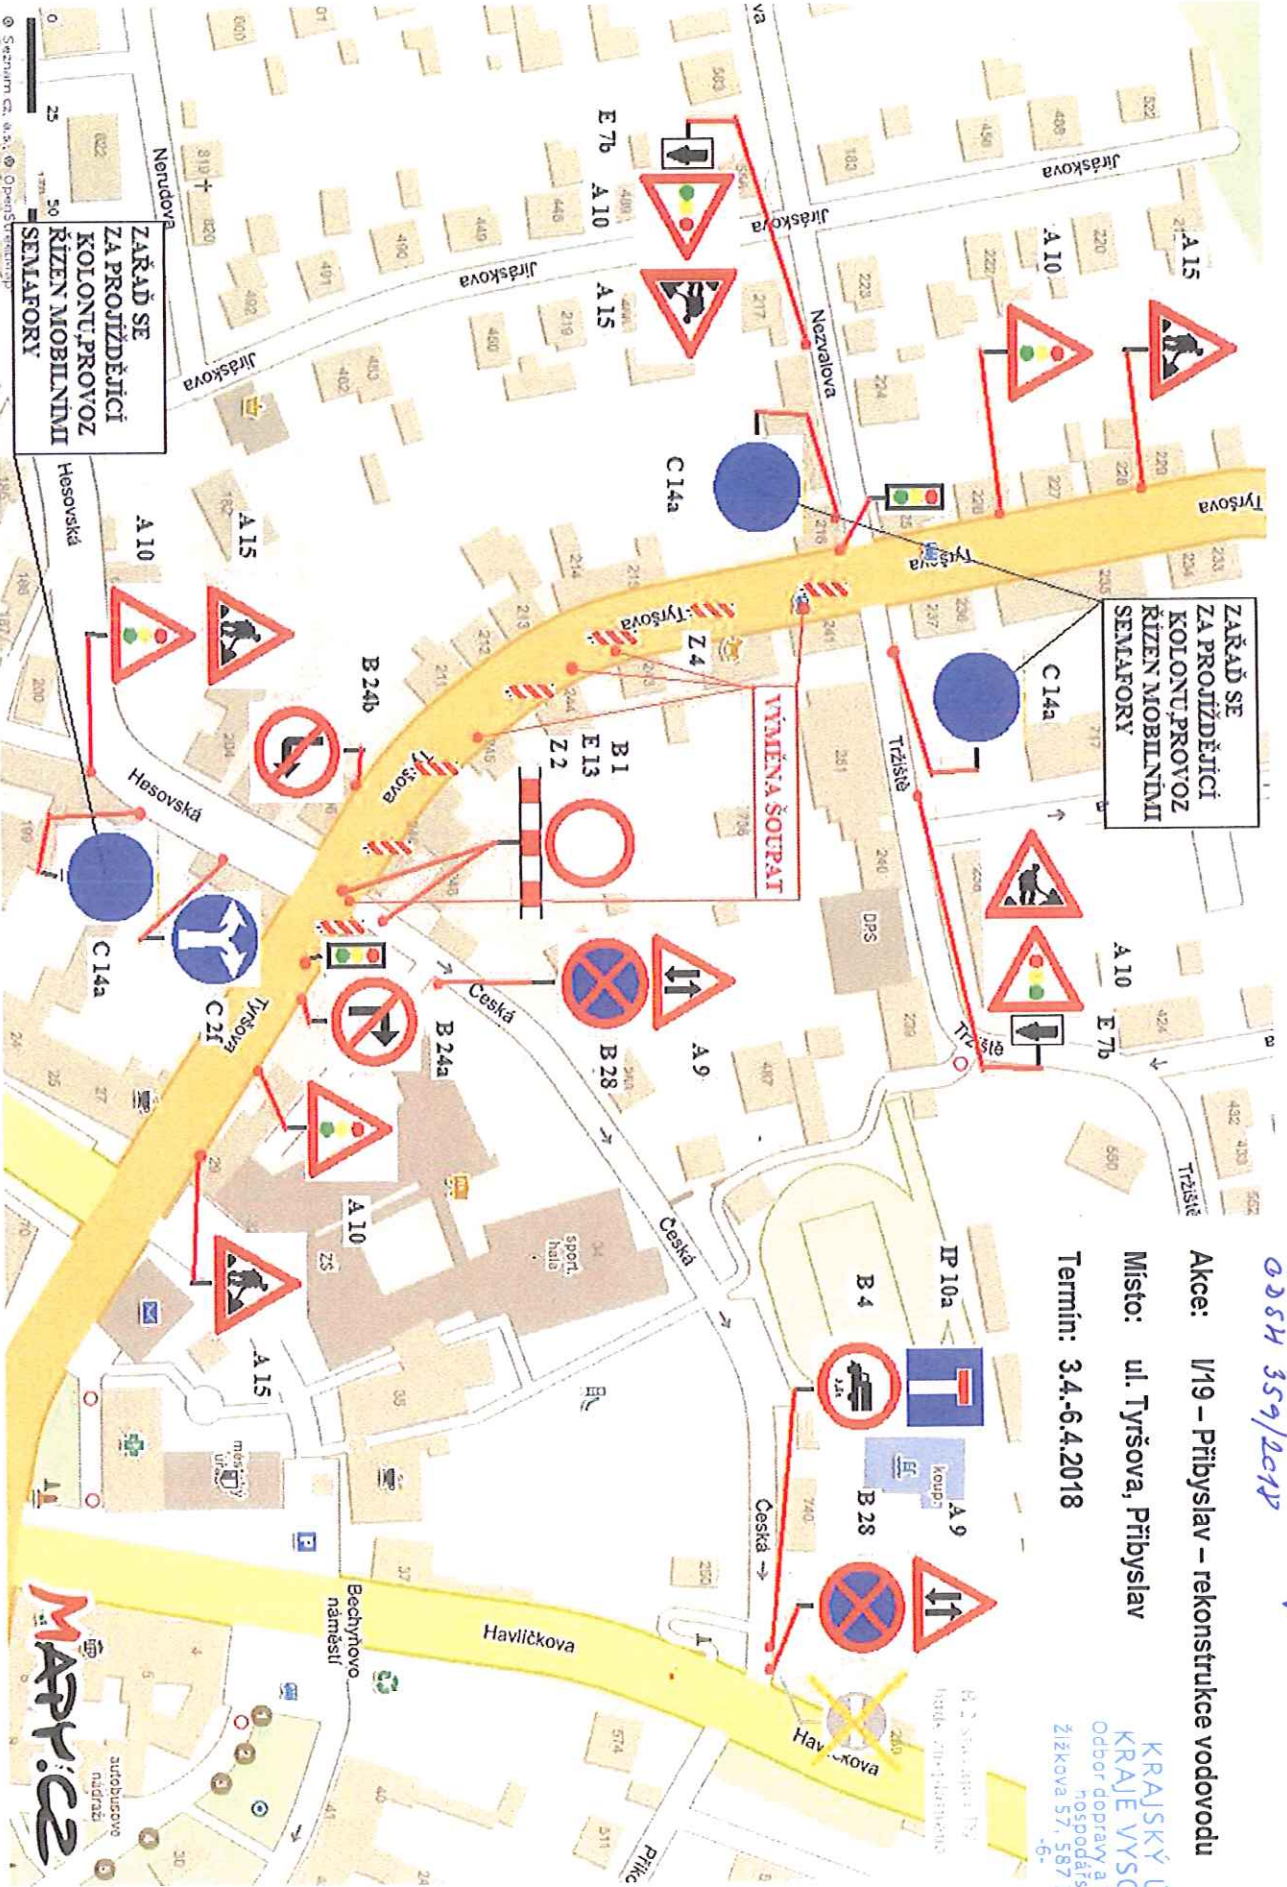

ZAŘADĚNÍ SE
 ZA PROUDĚJÍCÍ
 KOLONU PROVOZ
 ŘÍZEN MOBILNÍMI
 SEMAFORY

ZAŘADĚNÍ SE
 ZA PROUDĚJÍCÍ
 KOLONU PROVOZ
 ŘÍZEN MOBILNÍMI
 SEMAFORY


VYMĚNA ŠOURPAT

MAPYICZ
 autobusové
 nádraží

III. etapa
 Příloha č. 2 k stanoveni' pravidel
 úpravy provozu č. 1/2018
 ODSH 359/2018

KRAJSKÝ ÚŘAD
 KRAJE VYSOČINA
 Odbor dopravy a silničního
 hospodářství
 Žižkova 57, 587 33
 -6-
Hybler


Akce: I/19 - Přibyslav – rekonstrukce vodovodu
 Místo: ul. Tyršova, Přibyslav
 Termín: 9.4. – 13.4.2018

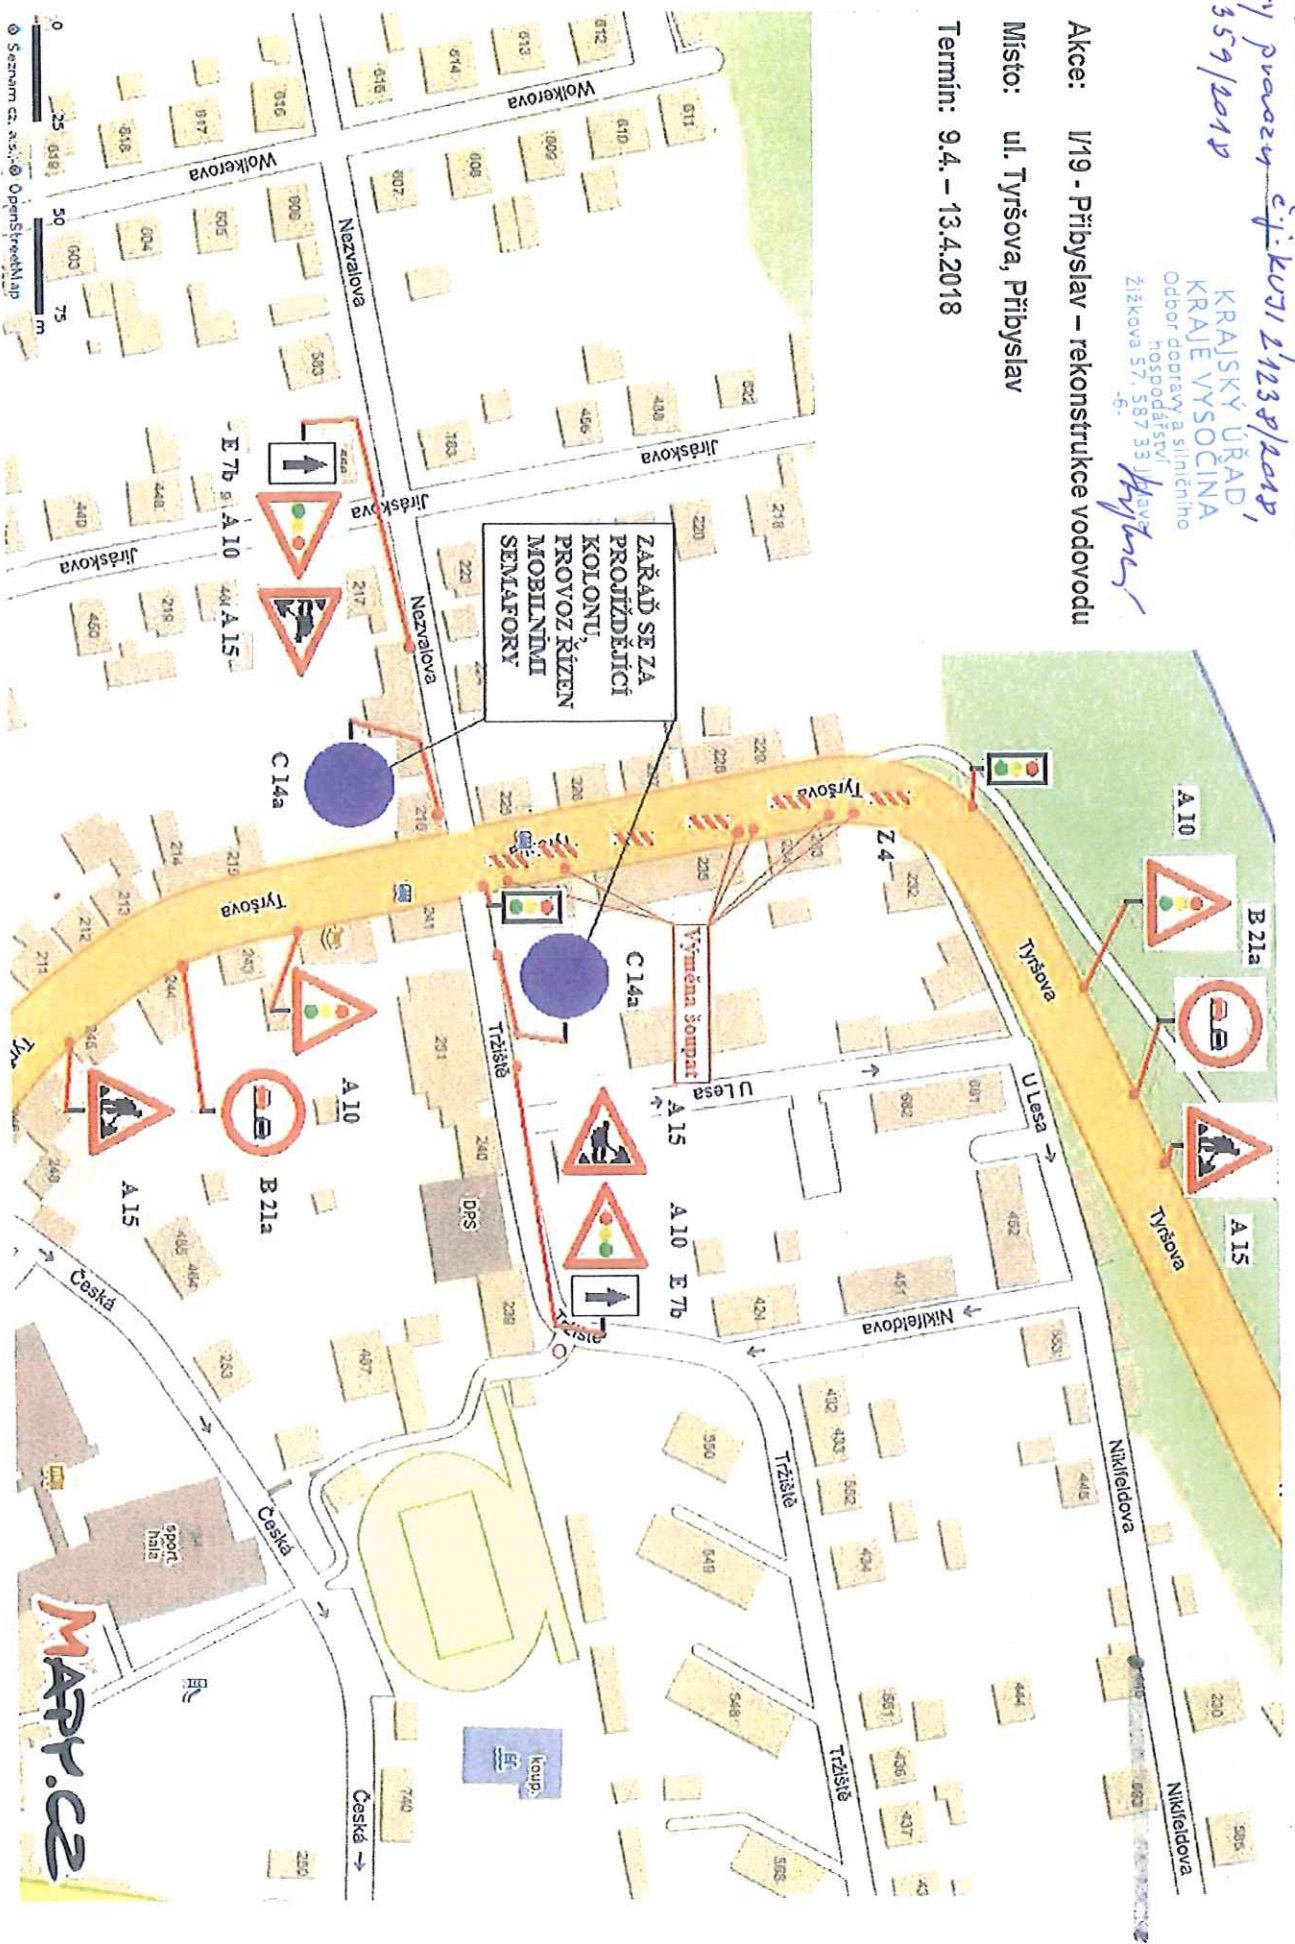

II. etapa
Příloha č. 3 k stanoveni' předvedne'
úpravy provozu č.j. KUZ1 1123
ODSH 359/2018

OKRAJSKÝ ÚŘAD
KRAJE VYSOČINA
Odd. dopravy a silničního
hospodářství
Zlín, Kopeckého 5 Jihlava

Akce: I/19 - Příbyslav – rekonstrukce vodovodu
Místo: ul. Husova, Příbyslav
Termín: 12.4. – 13.4.2018

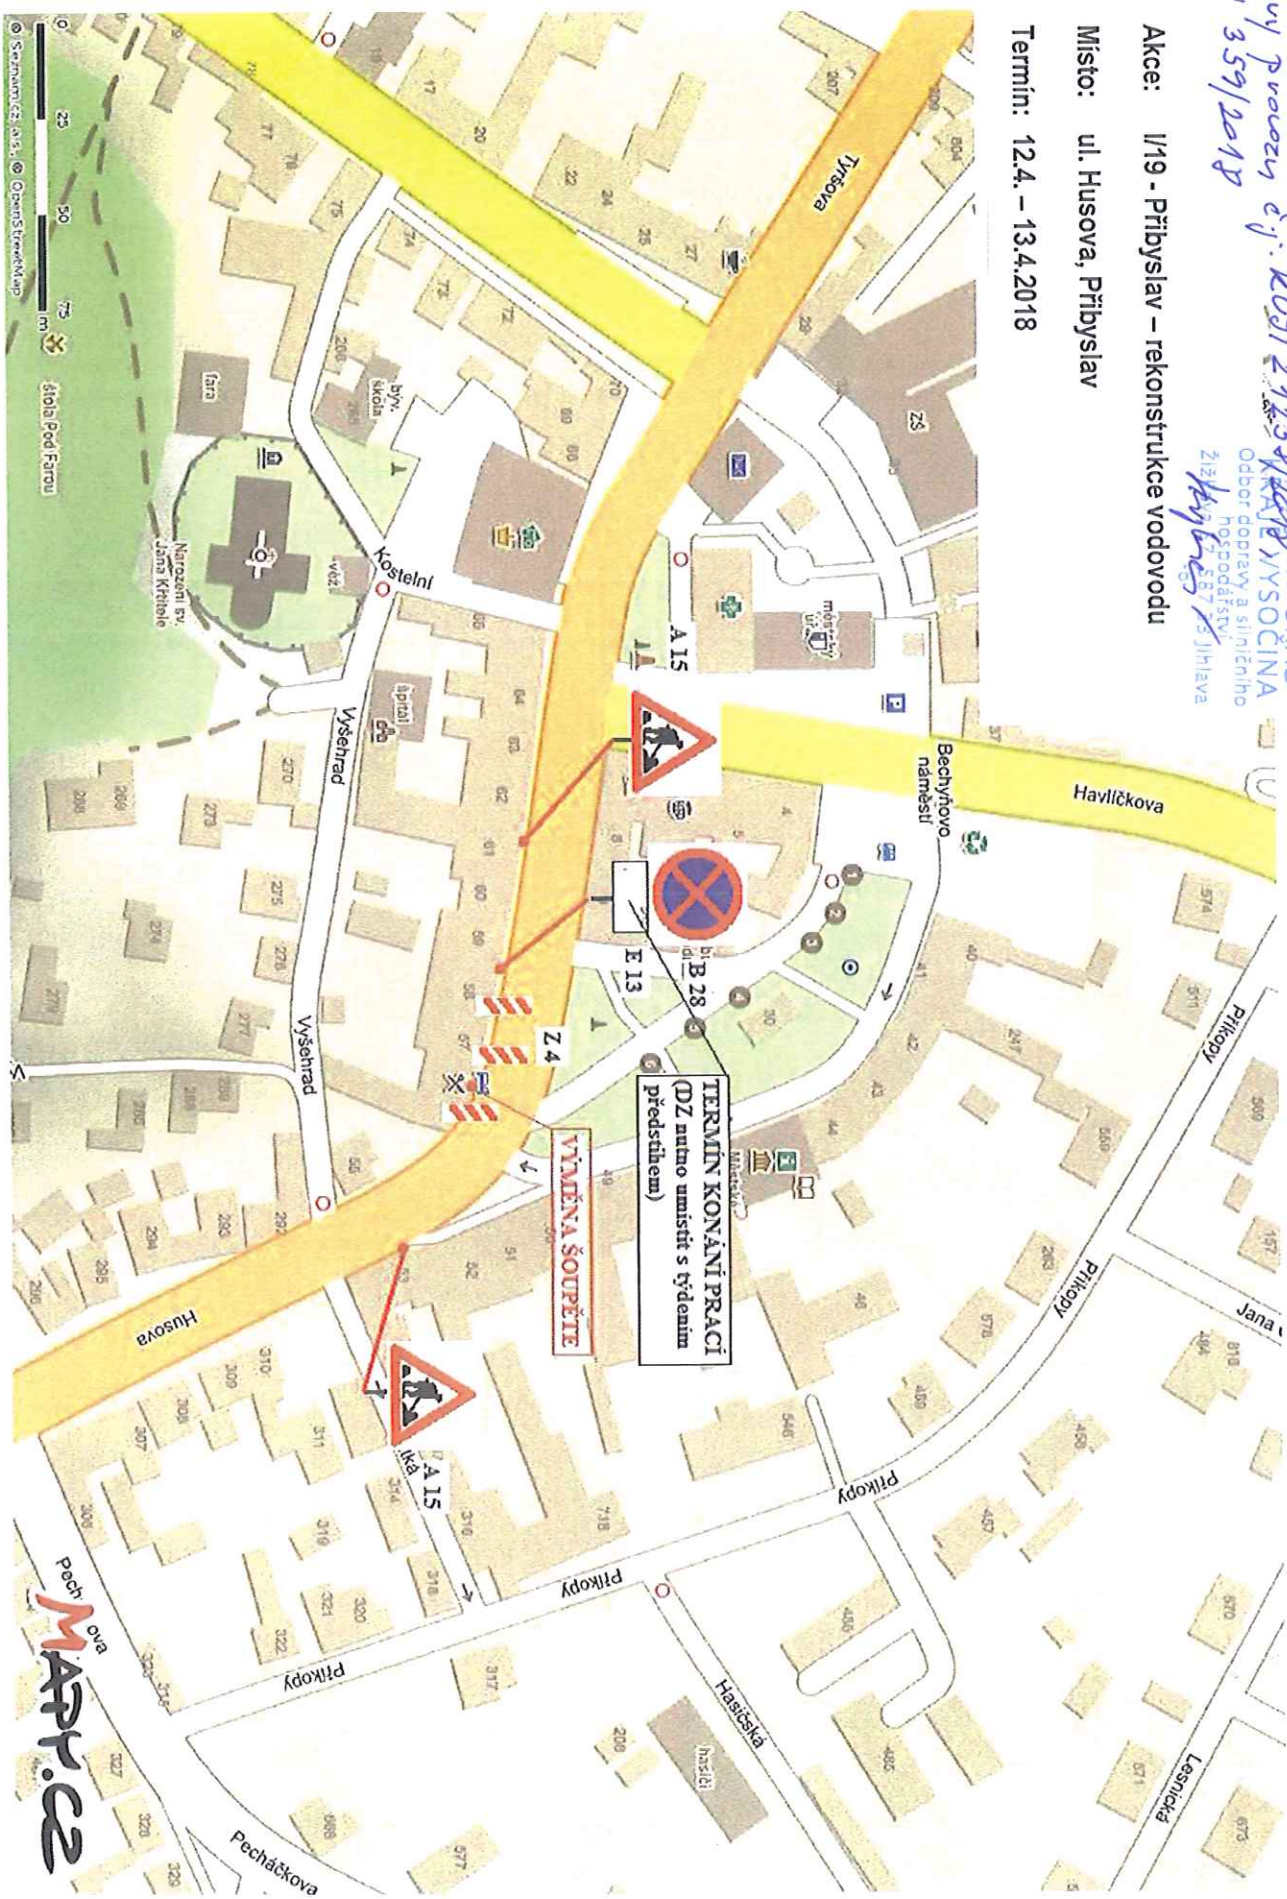

Pechova
MAP.PICZ