


I. ETAPA

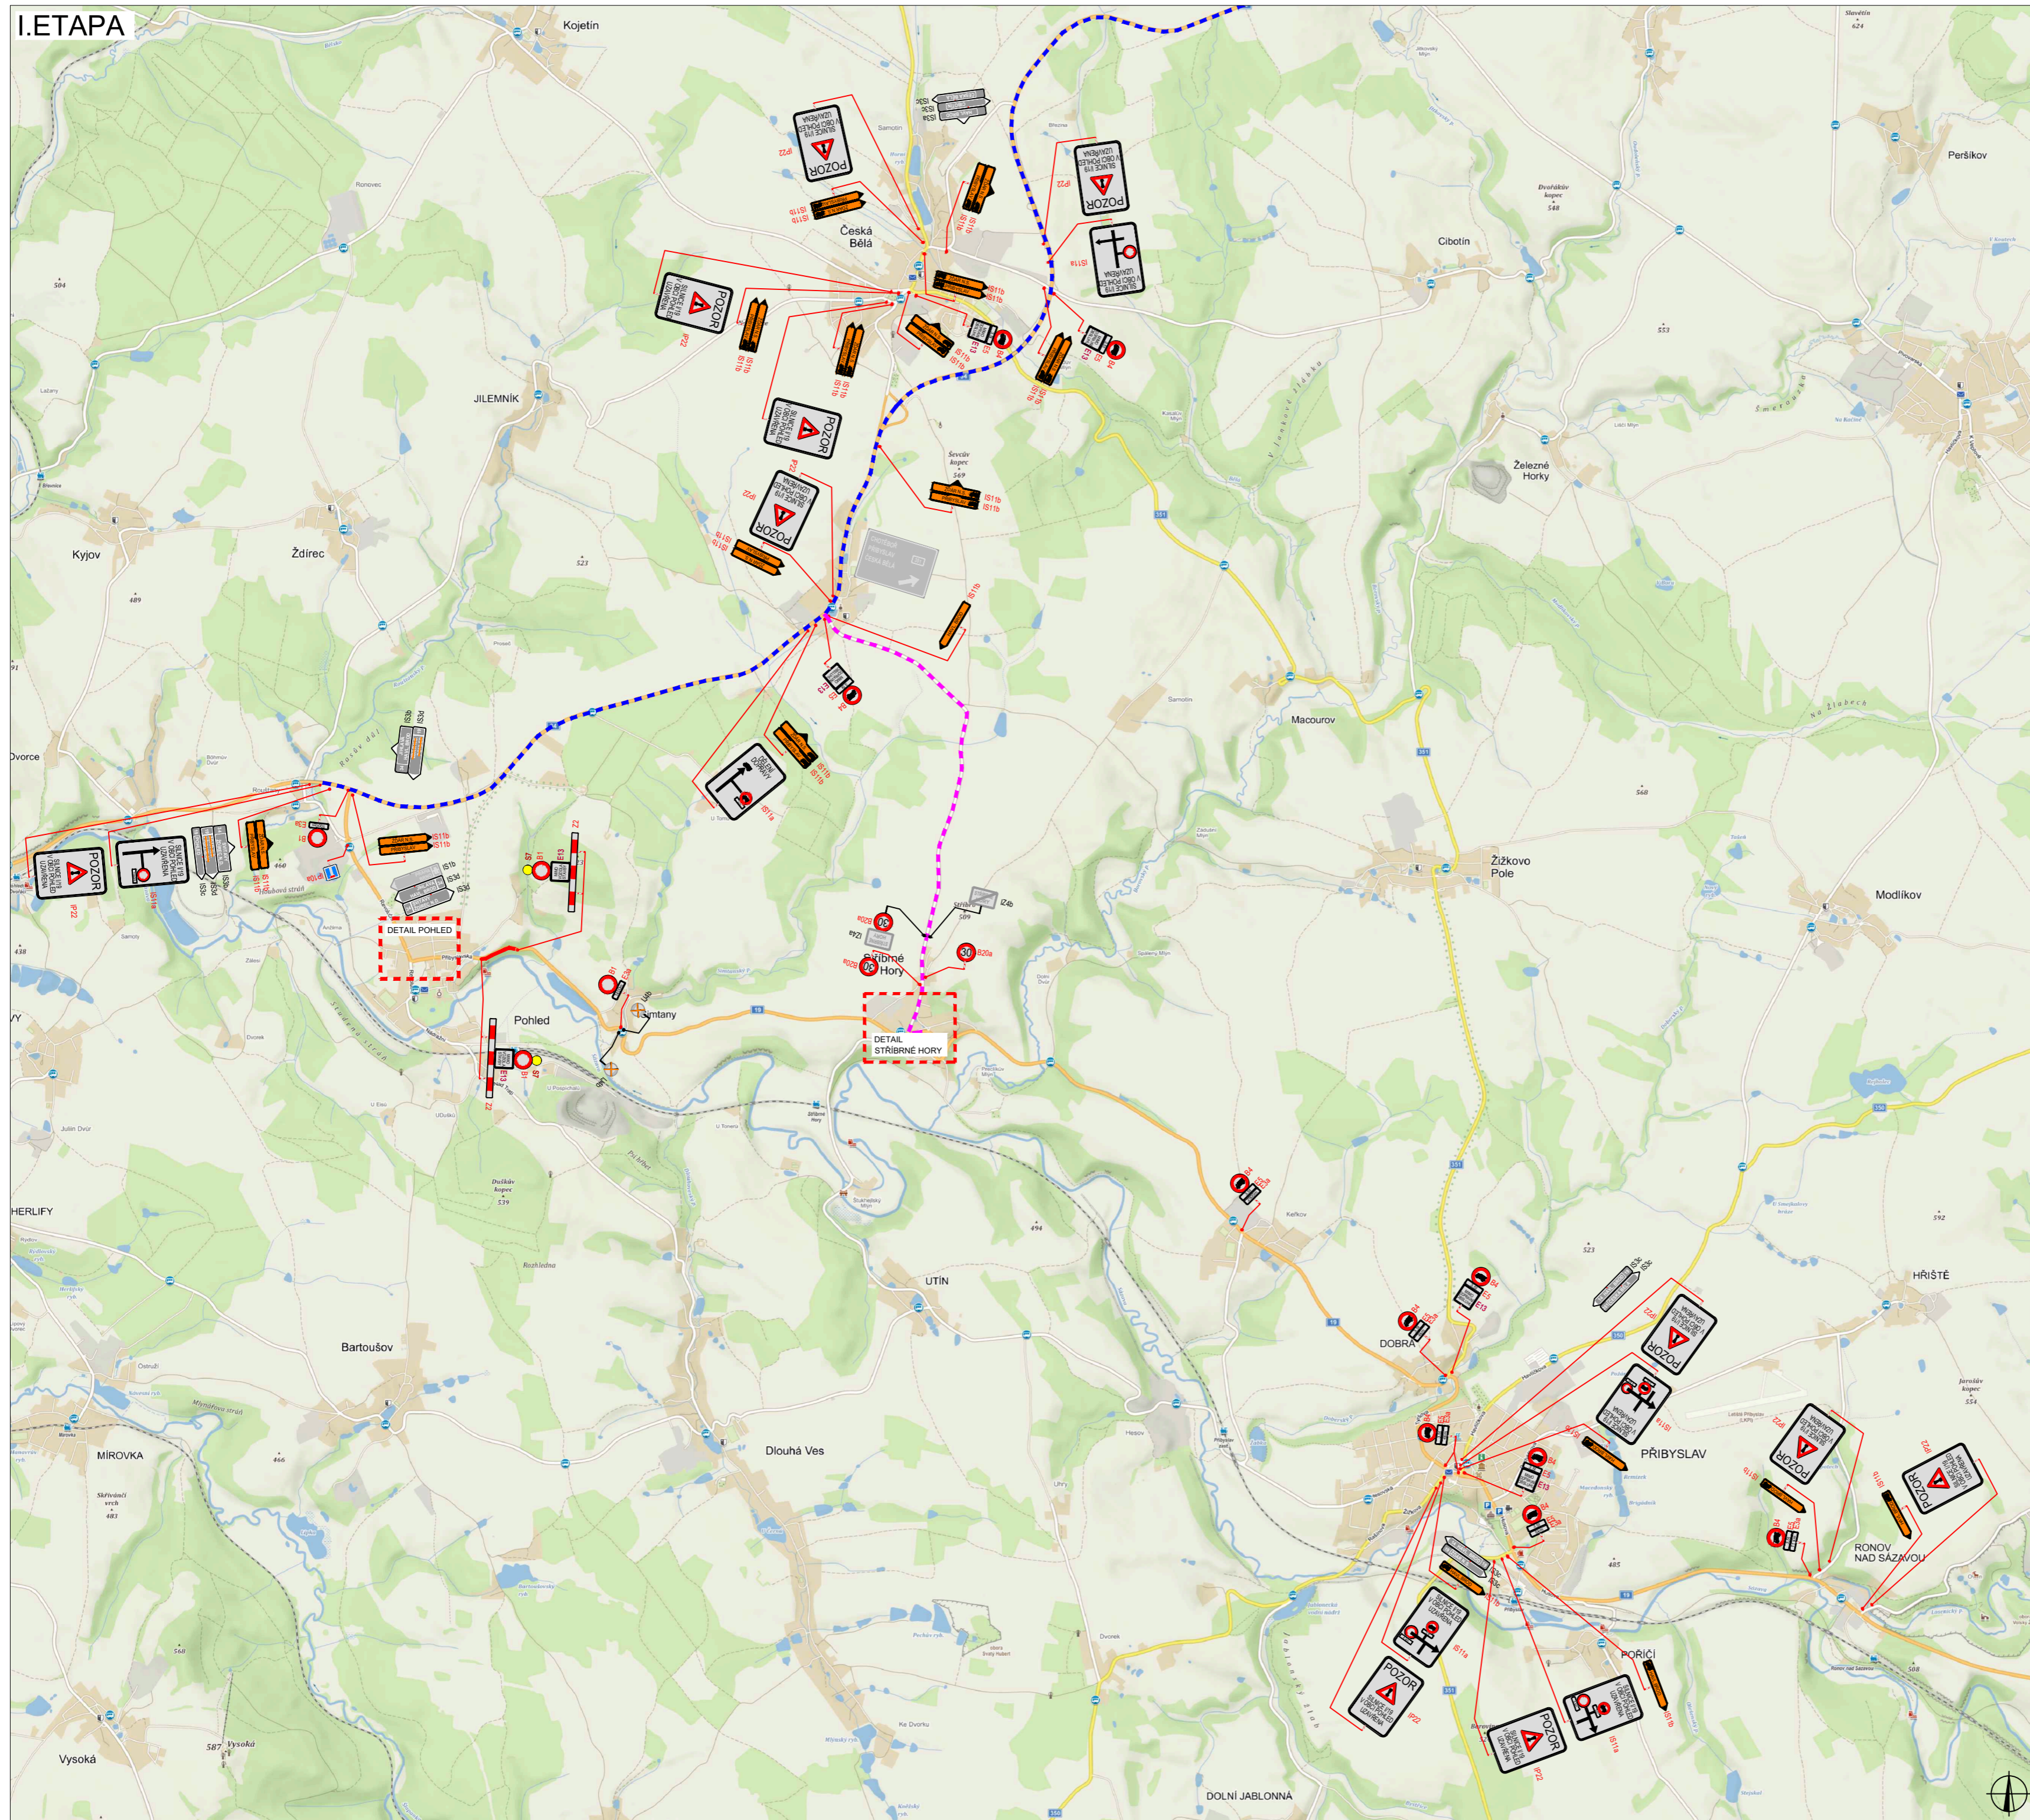


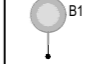
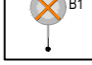



OBJÍZDNÉ TRASY






PLATNOST DOKUMENTACE

V _____ dne _____	V _____ dne _____	V _____ dne _____
-------------------	-------------------	-------------------

LEGENDA

-  S11 NAVRŽENÉ PŘECHODNÉ DOPRAVNÍ ZNAČENÍ
 -  B1 TRVALÉ DOPRAVNÍ ZNAČENÍ
 -  B1 TRVALÉ DOPRAVNÍ ZNAČENÍ DOČASNĚ ZNEPLATNĚNÉ
 -  UZAVÍRKA
 -  OBJÍZDNÁ TRASA HAVL. BROD - ZDÁR N.S. OBOUSMĚRNĚ NAD 3.5t OBOUSMĚRNĚ
 -  OBJÍZDNÁ TRASA HAVL. BROD - ZDÁR N.S. OBOUSMĚRNĚ DO 3.5t OBOUSMĚRNĚ
- Pozn.: Dopravní značení v rozporu s objízdnou trasou bude zneplatněno.

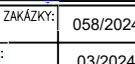ZODPOVĚDNÝ PROJEKTANT:	Richard Peška		 VYZNAČ, s.r.o. Sídlo: 5113/1, 586 01 Úhlava
VYPRACOVAL:	Lukáš Beránek		
KONTROLOVAL:	Richard Peška		
NÁZEV STAVBY:	I/19 Pohled - sanace km 144,7		ČÍSLO ZAKÁZKY: 058/2024
OSAH:	okres Havlíčkův Brod, kraj Vysočina		DATA: 03/2024
			FORMÁT: A2
			MĚŘÍTKO: -
			ČÍSLO PŘÍLOH: -
			SOUPRAVA: 1
			OCĚL: RDS


I. ETAPA - DETAIL POHLED






PLATNOST DOKUMENTACE

V dne	V dne	V dne
-------------------	-------------------	-------------------


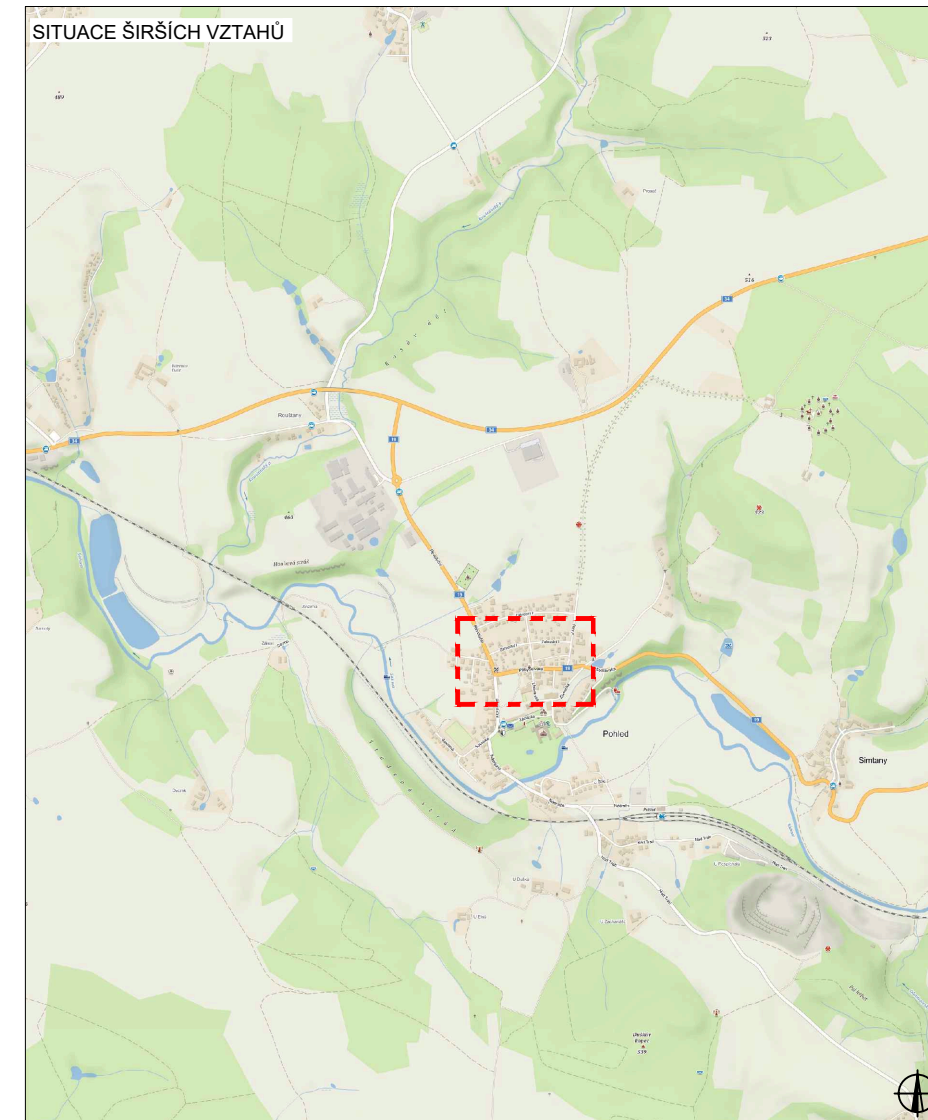
SITUACE ŠIRŠÍCH VZTAHŮ



LEGENDA

-  B1 NAVRŽENÉ PŘECHODNÉ DOPRAVNÍ ZNAČENÍ
-  B1 TRVALÉ DOPRAVNÍ ZNAČENÍ
-  B1 TRVALÉ DOPRAVNÍ ZNAČENÍ DOČASNĚ ZNEPLATNĚNÉ

Pozn.: Dopravní značení v rozporu s objízdou trasou bude zneplatněno.

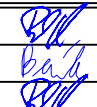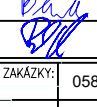
ZODPOVĚDNÝ PROJEKTANT:	Richard Peška		WYZNAČ DOPRAVNÍ ZNAČENÍ
VYPRACOVAL:	Lukáš Beránek		
KONTROLOVAL:	Richard Peška		WYNAČ, s.r.o. Srážná 5113/1, 566 01 Jihlava
NAZEV STAVBY:	I/19 Pohled - sanace km 144,7 okres Havlíčkův Brod, kraj Vysočina		
OBSAH:	Situace dopravně-inženýrských opatření	MĚŘÍTKO: - ÚČEL: RDS	ČÍSLO PŘÍLOHY: SOUPRAVA: 2

I. ETAPA - DETAIL STŘÍBRNÉ HORY






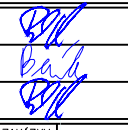

PLATNOST DOKUMENTACE

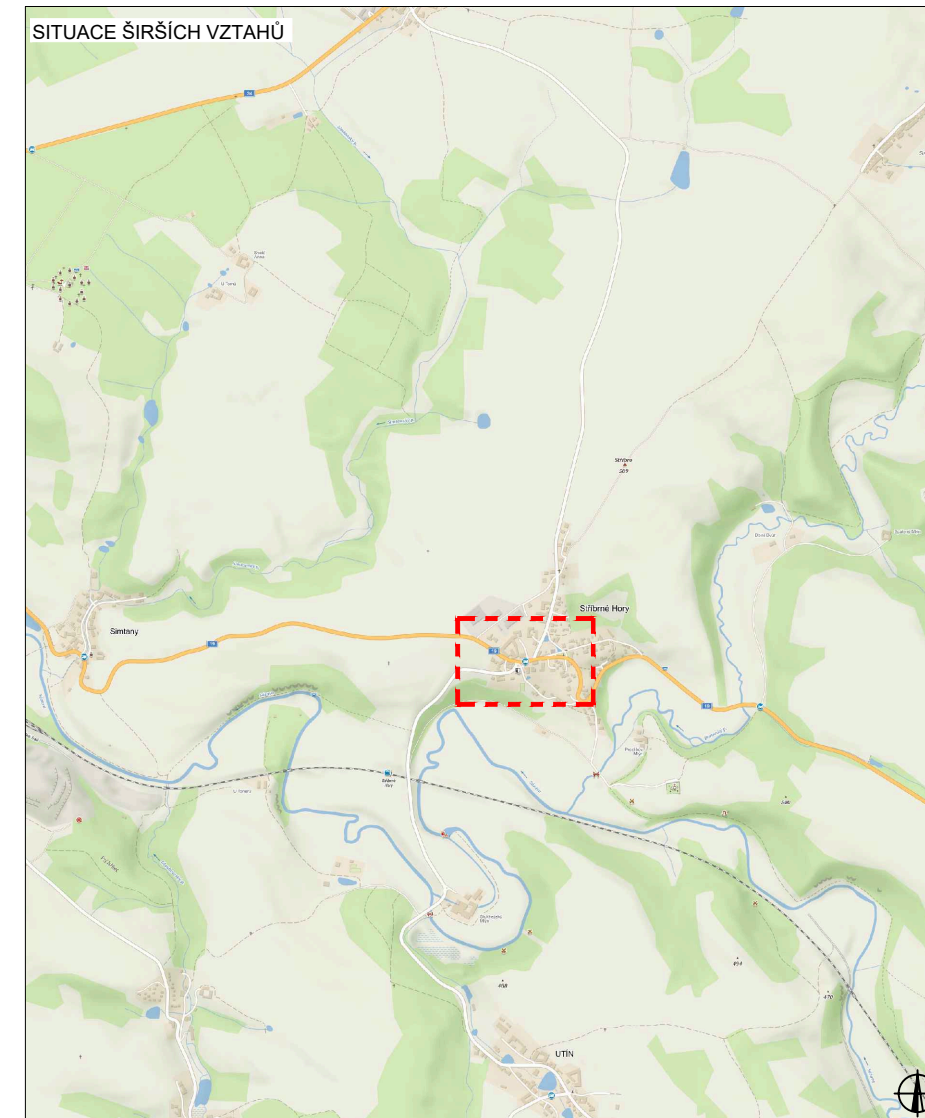V dne	V dne	V dne
-------------------	-------------------	-------------------




LEGENDA

-  NAVRŽENÉ PŘECHODNÉ DOPRAVNÍ ZNAČENÍ
 -  TRVALÉ DOPRAVNÍ ZNAČENÍ
 -  TRVALÉ DOPRAVNÍ ZNAČENÍ DOČASNĚ ZNEPLATNĚNÉ
- Pozn.: Dopravní značení v rozporu s objízdnou trasou bude zneplatněno.

ZODPOVĚDNÝ PROJEKTANT:	Richard Peška		
VYPRACOVAL:	Lukáš Beránek		
KONTROLOVAL:	Richard Peška		
NAZEV STAVBY:	I/19 Pohled - sanace km 144,7 okres Havlíčkův Brod, kraj Vysočina	ČÍSLO ZAKÁZKY:	058/2024
		DATUM:	03/2024
		FORMÁT:	A2
OBSAH:	Situace dopravně-inženýrských opatření	MĚŘÍTKO:	-
		ÚČEL:	RDS
		ČÍSLO PŘÍLOHY:	SOUPRAVA:
		3	


I. ETAPA - DETAIL ŽDÍREC NAD DOUBRAVOU

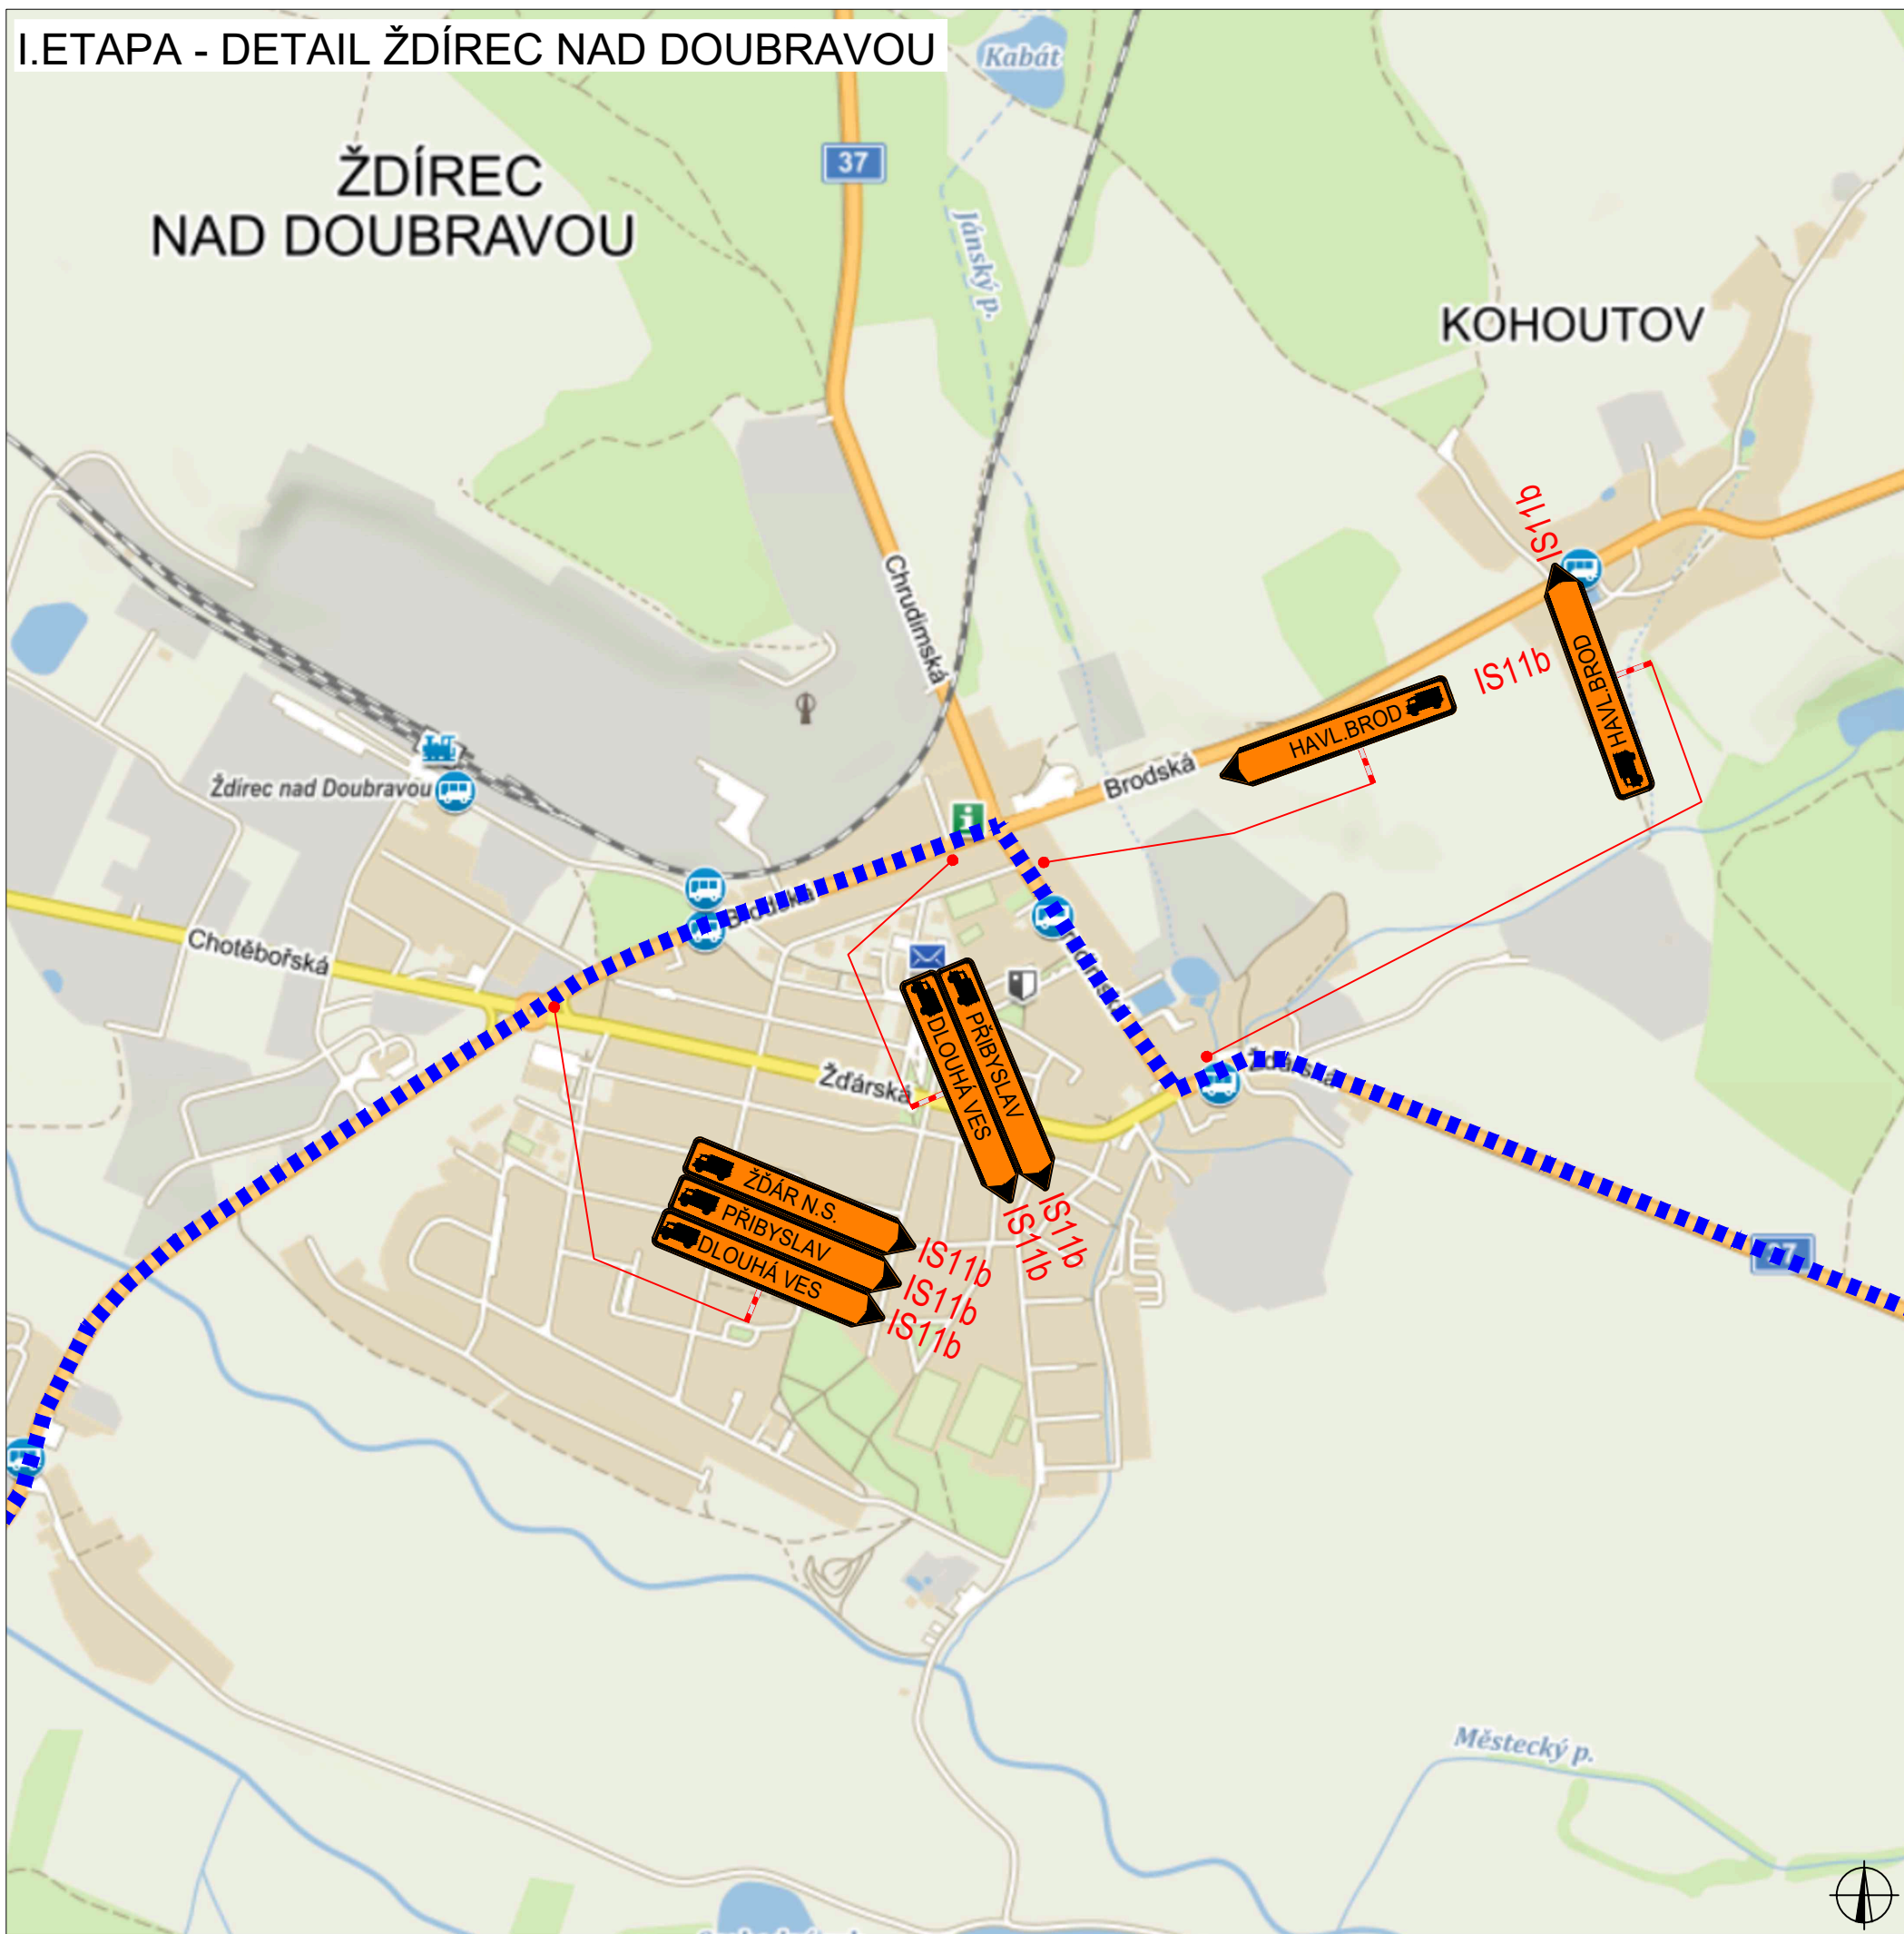




PLATNOST DOKUMENTACE


V dne	V dne	V dne
-------------------	-------------------	-------------------

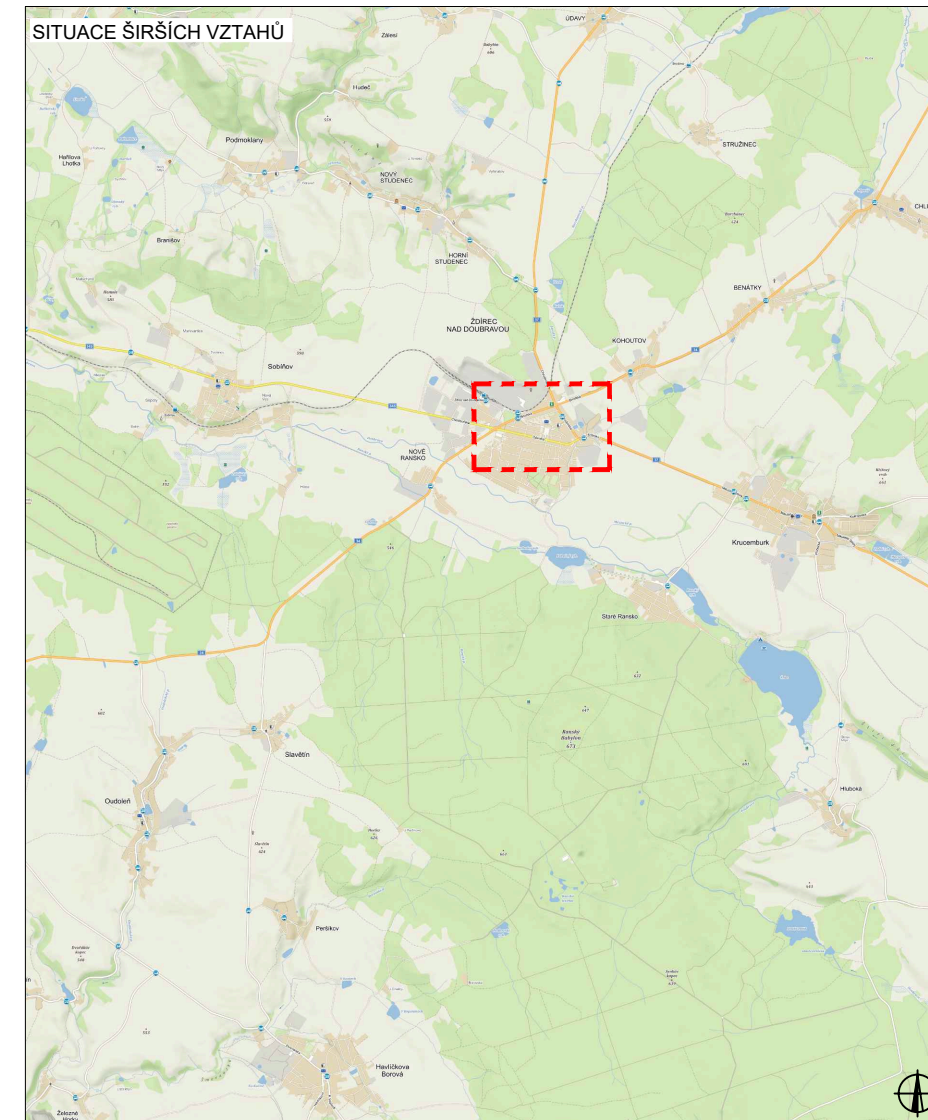SITUACE ŠIRŠÍCH VZTAHŮ




LEGENDA

-  B1 NAVRŽENÉ PŘECHODNÉ DOPRAVNÍ ZNAČENÍ
 -  B1 TRVALÉ DOPRAVNÍ ZNAČENÍ
 -  B1 TRVALÉ DOPRAVNÍ ZNAČENÍ DOČASNĚ ZNEPLATNĚNÉ
- Pozn.: Dopravní značení v rozporu s objízdou trasou bude zneplatněno.

ZODPOVĚDNÝ PROJEKTANT:	Richard Peška		WYZNAČ DOPRAVNÍ ZNAČENÍ
VYPRACOVAL:	Lukáš Beránek		
KONTROLOVAL:	Richard Peška		
NÁZEV STAVBY:	I/19 Pohled - sanace km 144,7 okres Havlíčkův Brod, kraj Vysočina	ČÍSLO ZAKÁZKY: 058/2024	VYZNAČ, s.r.o. Srážná 5113/1, 586 01 Jihlava
		DATUM: 03/2024	
		FORMÁT: A2	
OBSAH:	Situace dopravně-inženýrských opatření	MĚŘÍTKO: -	ČÍSLO PŘÍLOHY: 4
		ÚČEL: RDS	SOUPRAVA:


I. ETAPA - DETAIL ŽDÁR NAD SÁZAVOU

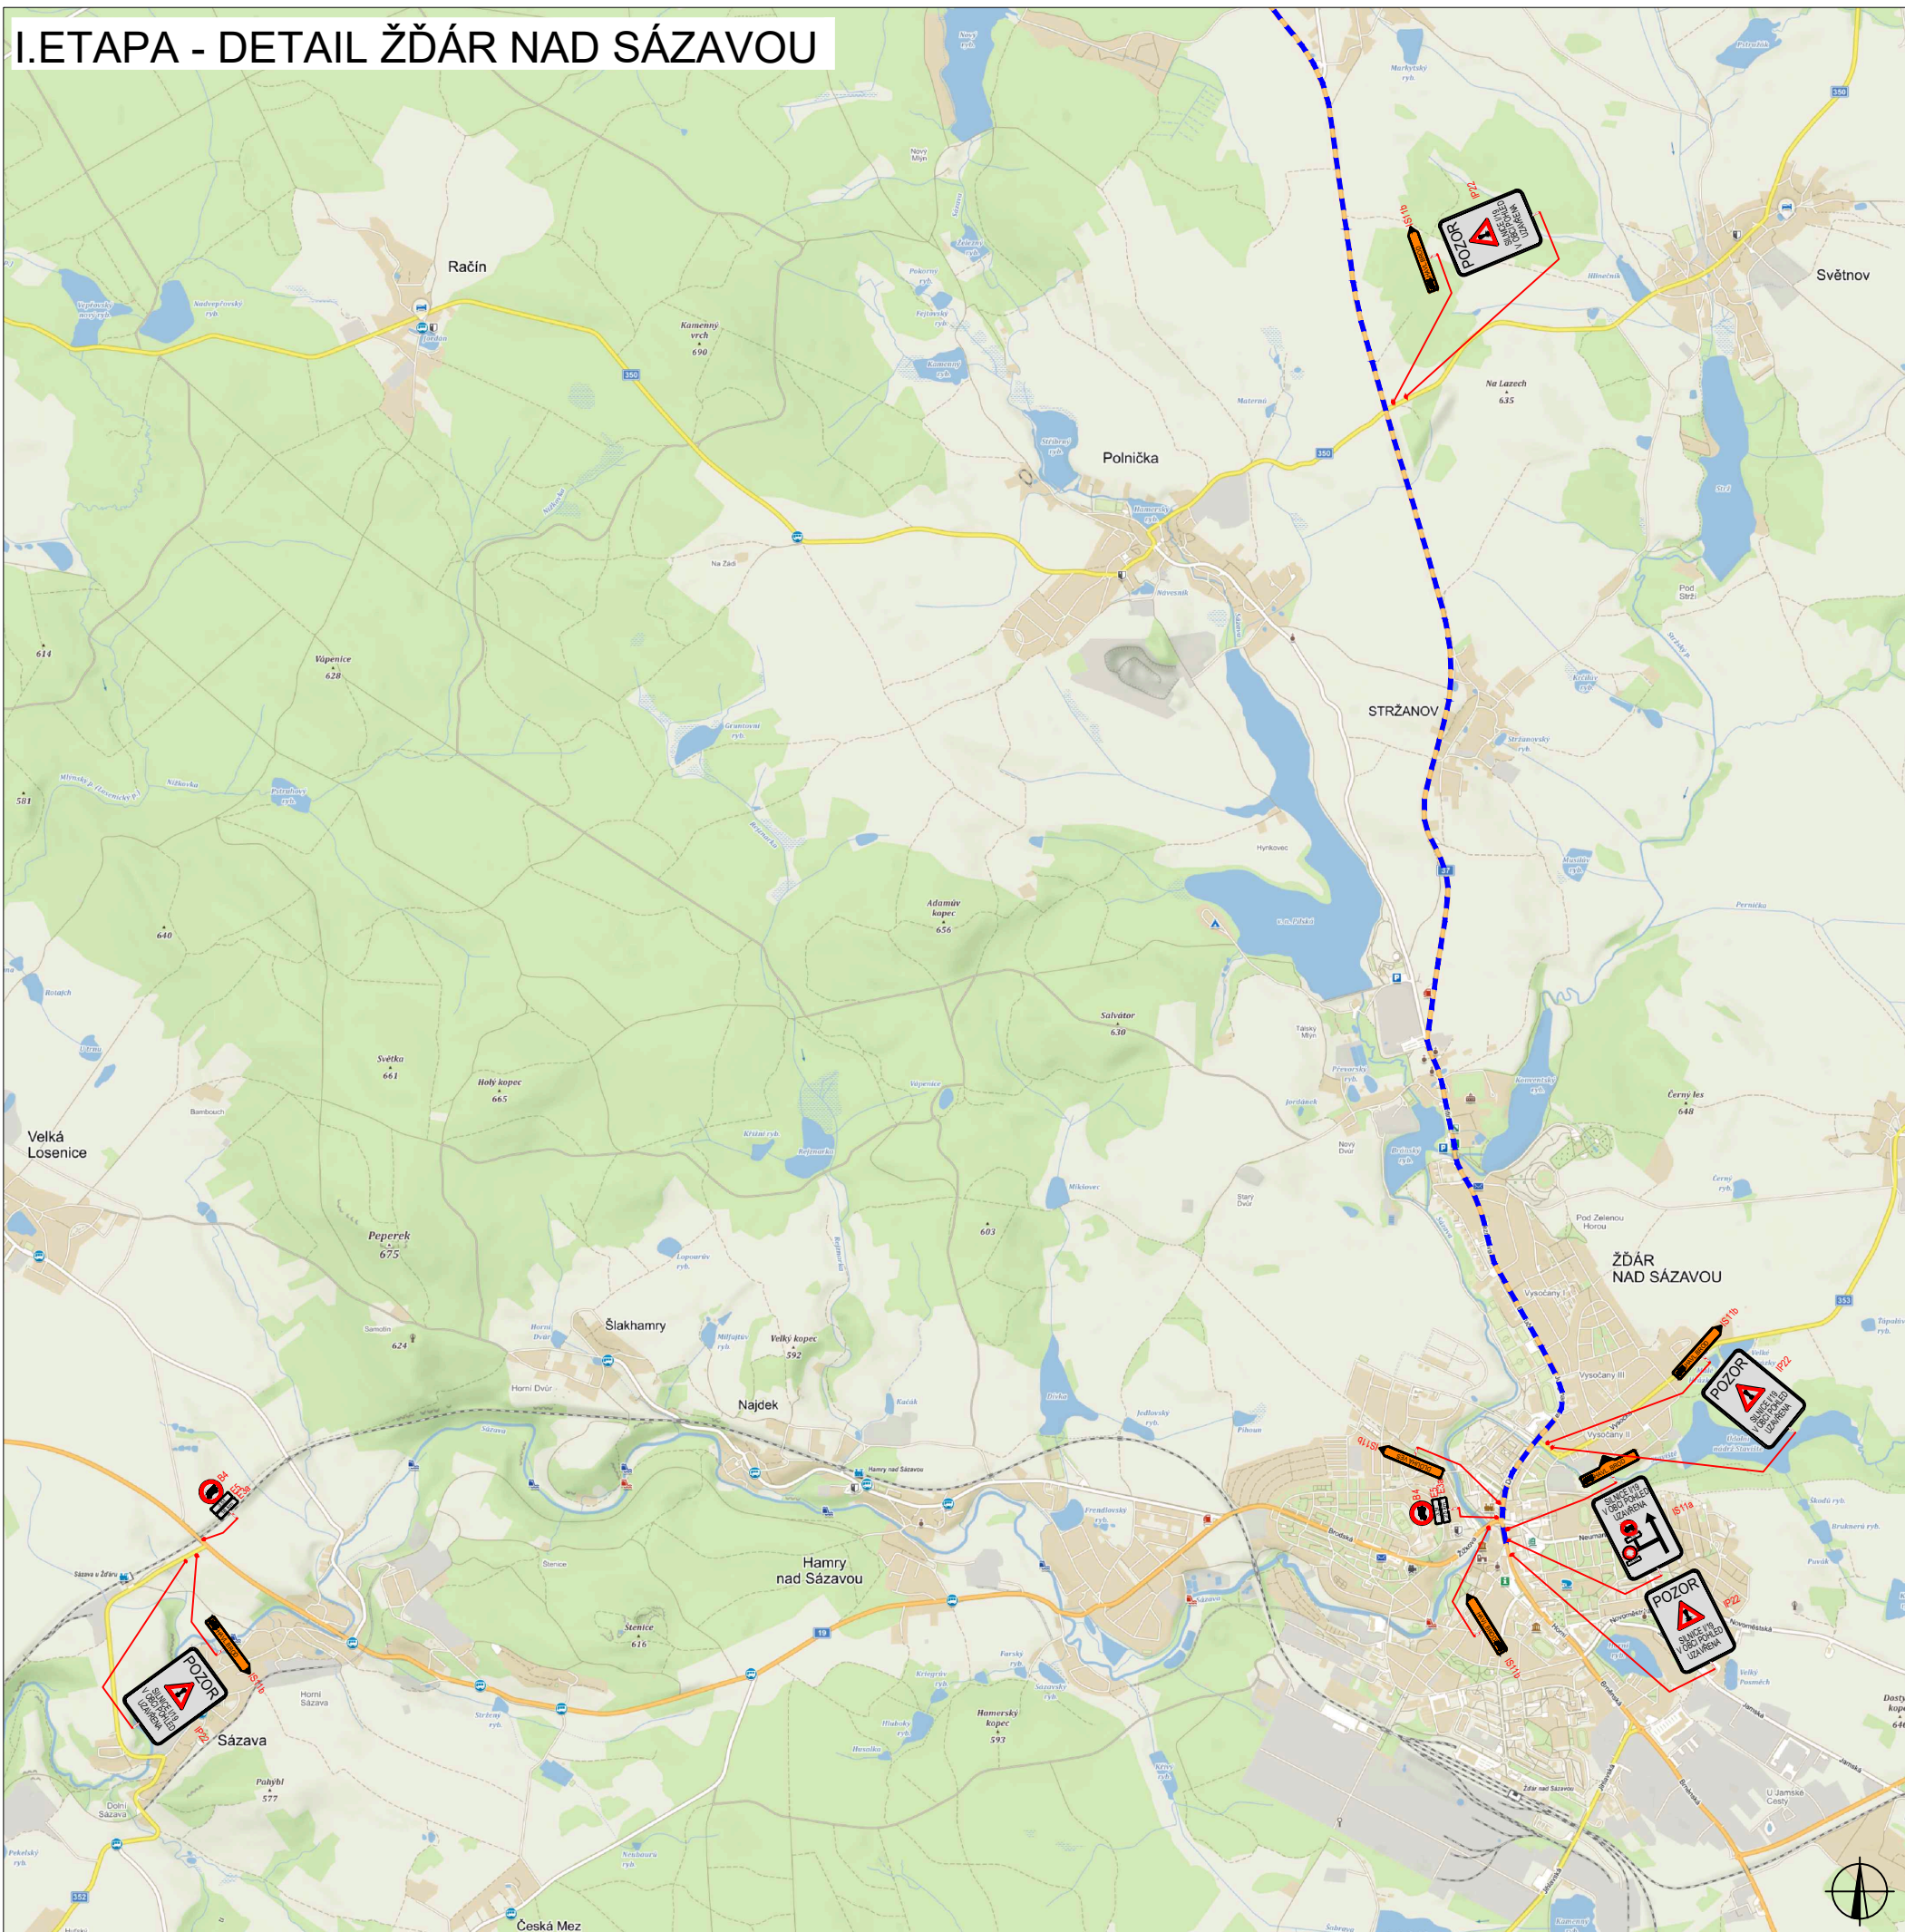




PLATNOST DOKUMENTACE

V dne	V dne	V dne
-------------------	-------------------	-------------------

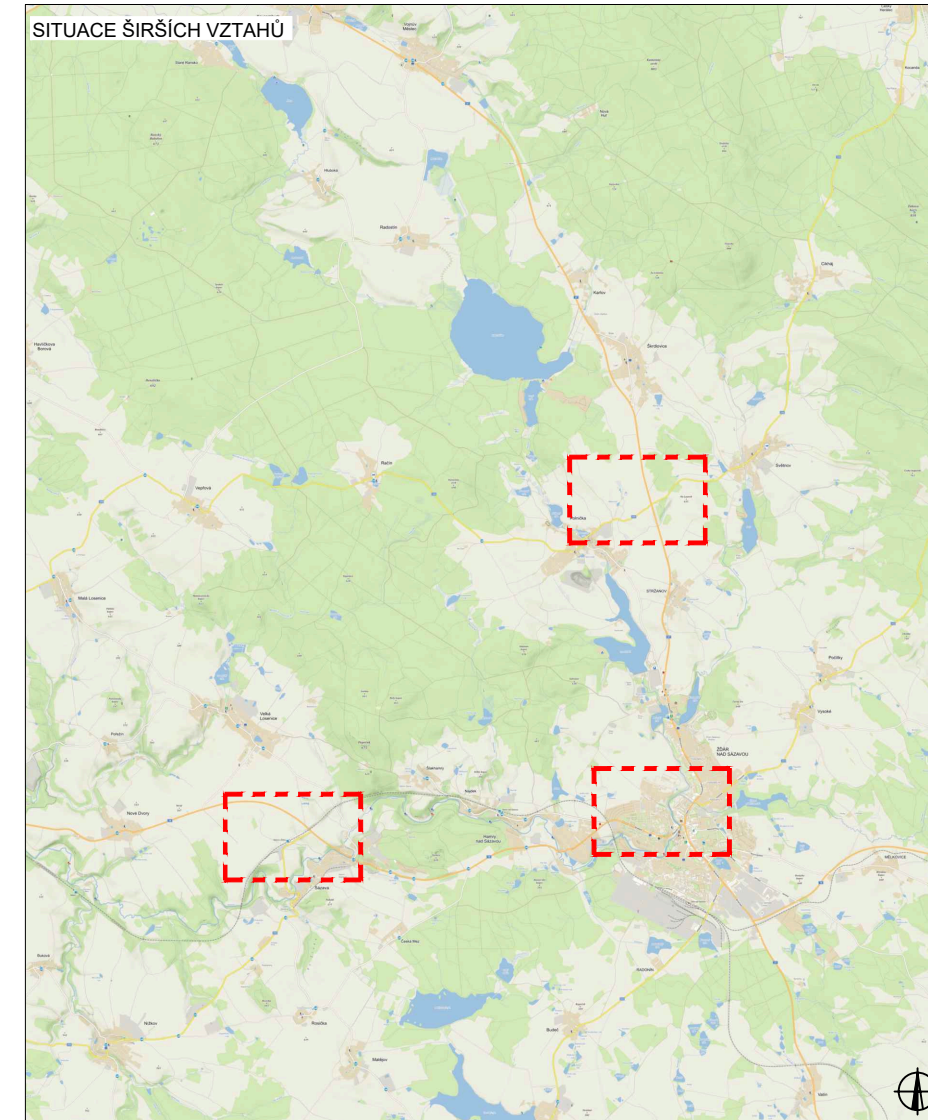

SITUACE ŠIRŠÍCH VZTAHŮ



LEGENDA


-  B1 NAVRŽENÉ PŘECHODNÉ DOPRAVNÍ ZNAČENÍ
-  B1 TRVALÉ DOPRAVNÍ ZNAČENÍ
-  B1 TRVALÉ DOPRAVNÍ ZNAČENÍ DOČASNĚ ZNEPLATNĚNÉ

Pozn.: Dopravní značení v rozporu s objízdnou trasou bude zneplatněno.

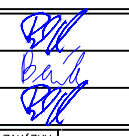ZODPOVĚDNÝ PROJEKTANT:	Richard Peška		
VYPRACOVAL:	Lukáš Beránek		
KONTROLOVAL:	Richard Peška		
NAZEV STAVBY:	I/19 Pohled - sanace km 144,7 okres Havlíčkův Brod, kraj Vysočina	ČÍSLO ZAKÁZKY:	058/2024
		DATUM:	03/2024
		FORMÁT:	A2
OBSAH:	Situace dopravně-inženýrských opatření	MĚŘÍTKO:	-
		OČEL:	RDS
		ČÍSLO PŘÍLOHY:	SOUPRAVA:
		5	

WYZNAČ, s.r.o.
Srázná 5113/1, 586 01 Jihlava

II. ETAPA

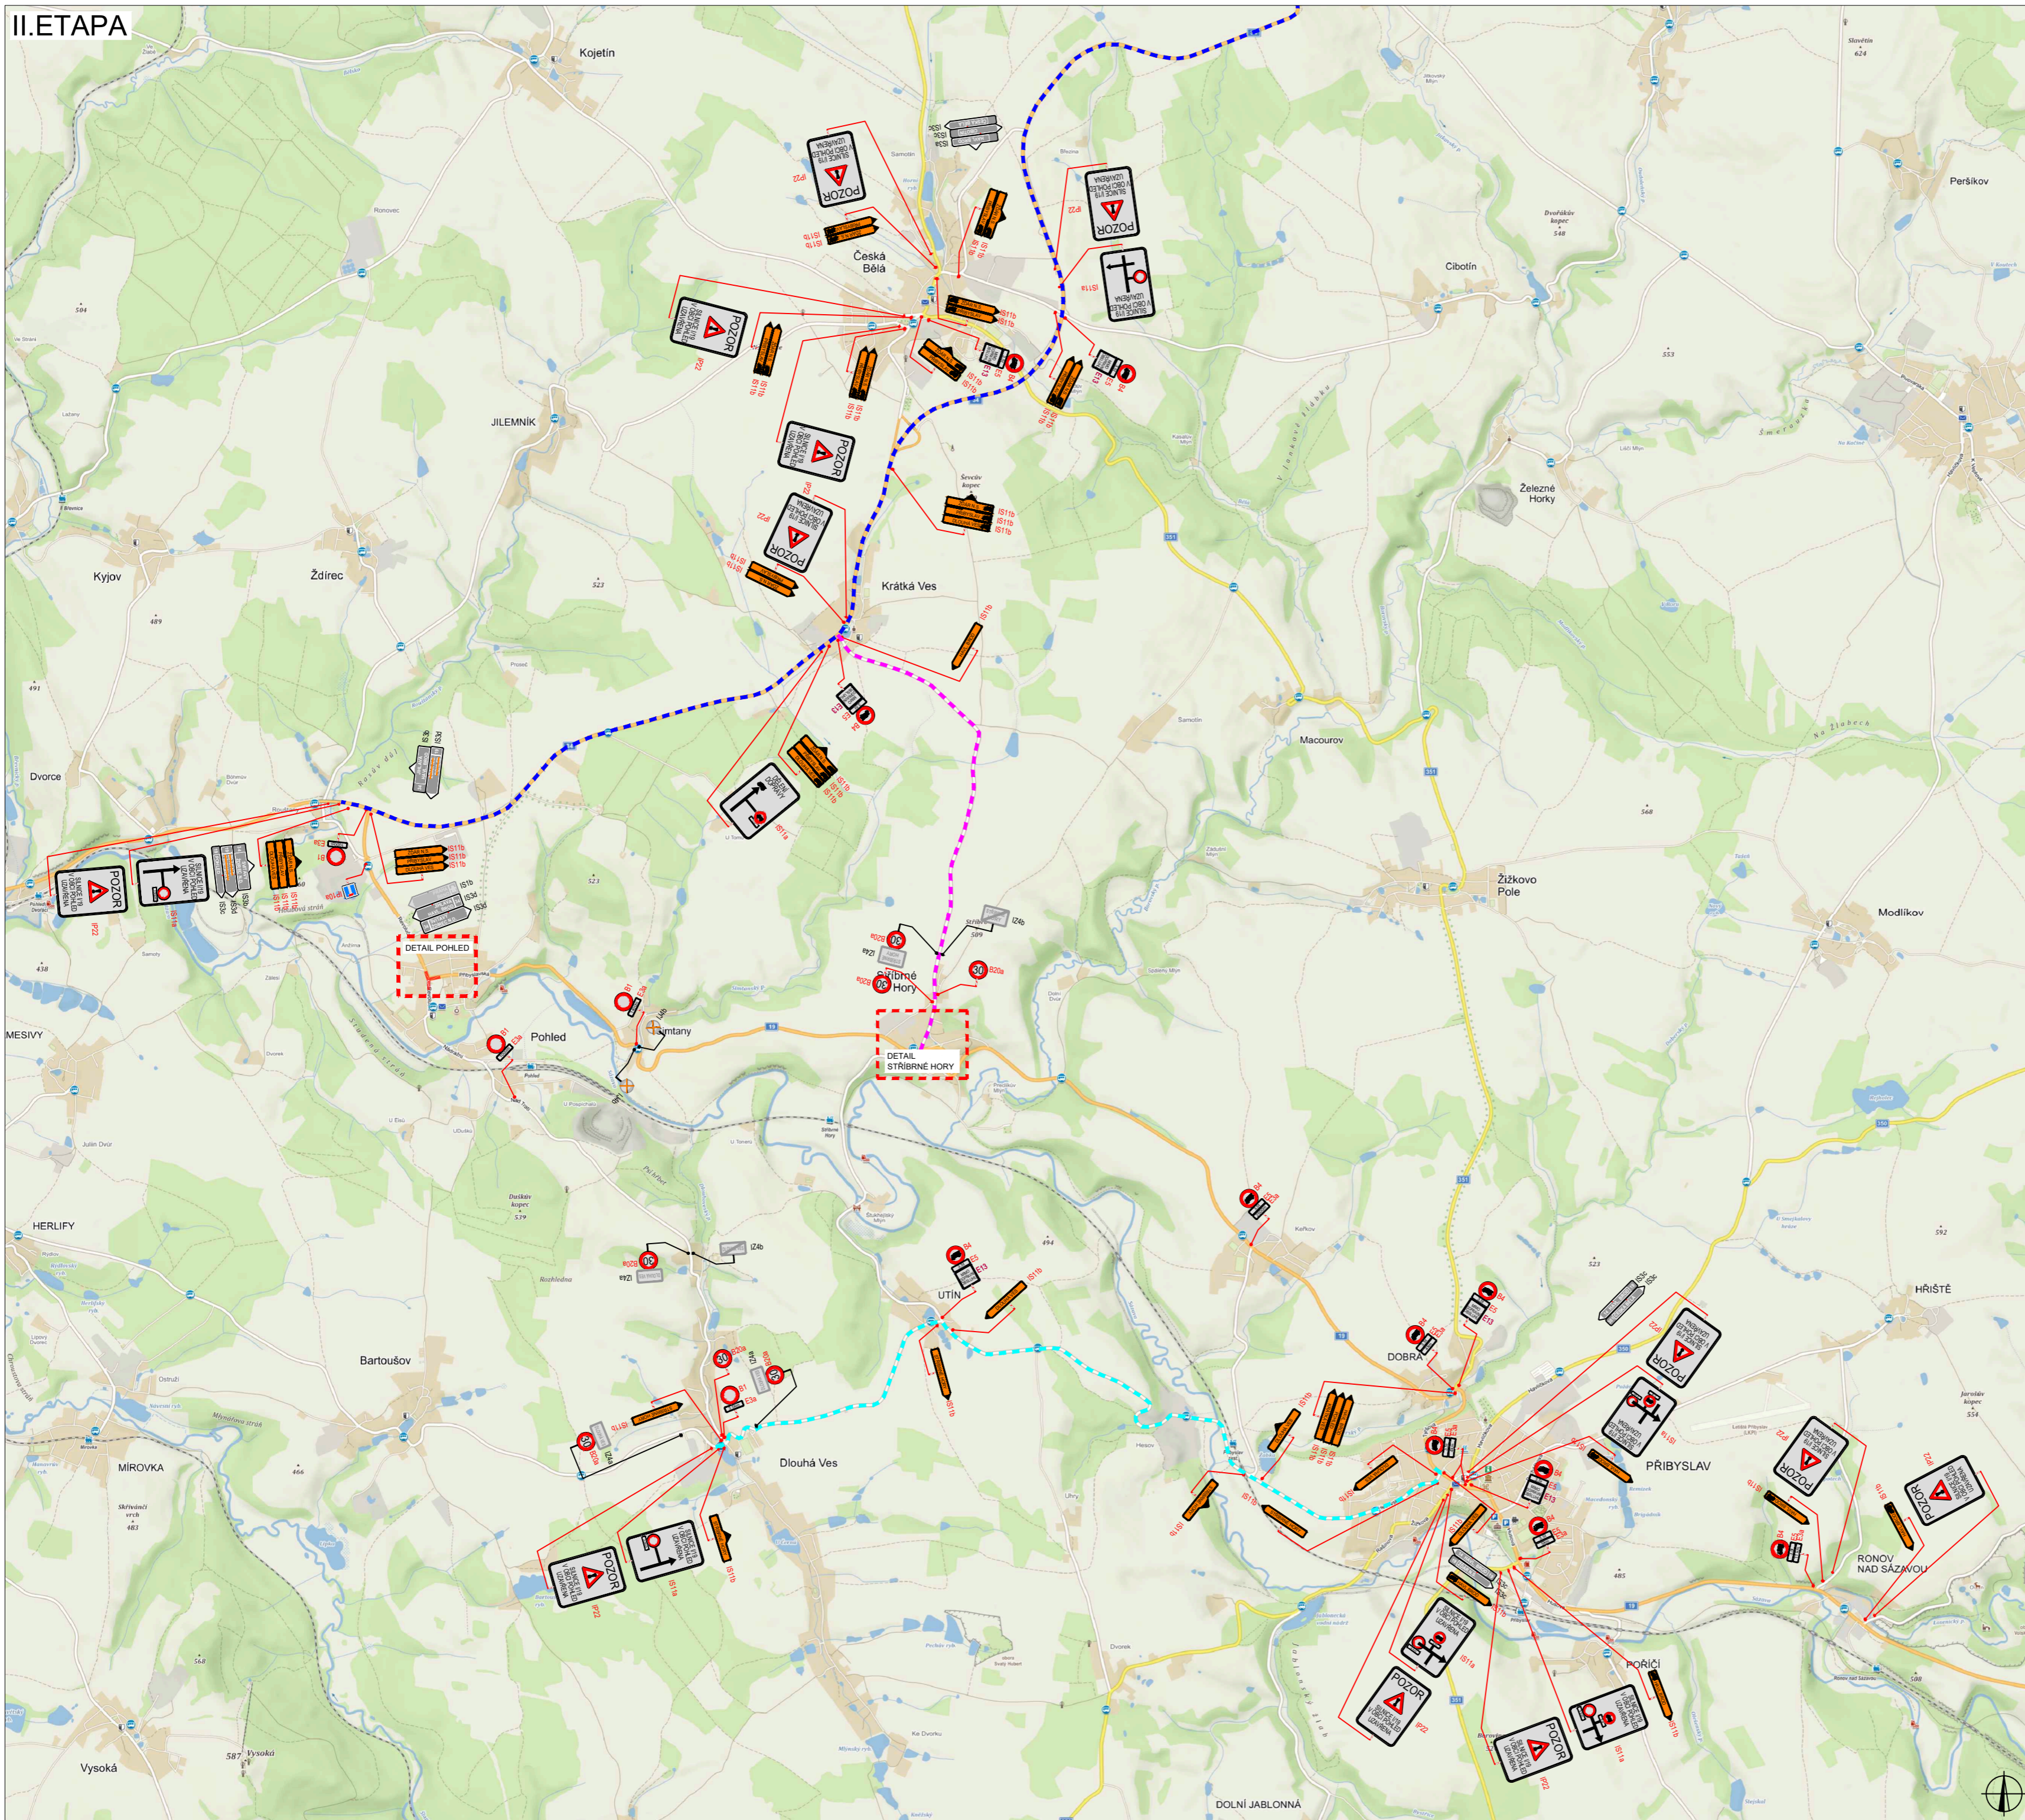

OBJÍZDNÉ TRASY



PLATNOST DOKUMENTACE

V _____ dne _____	V _____ dne _____	V _____ dne _____
-------------------	-------------------	-------------------

LEGENDA

B1	NAVŘEZENÉ PŘECHODNÉ DOPRAVNÍ ZNAČENÍ	UZÁVÍRKA
B1	TRVALÉ DOPRAVNÍ ZNAČENÍ	OBJÍZDNÁ TRASA DLOUHÁ VES - POHLED OBOUSMĚRNĚ
B1	TRVALÉ DOPRAVNÍ ZNAČENÍ DOČASNĚ ZNEPLATNĚNÉ	OBJÍZDNÁ TRASA HAVL. BROD - ŽDÁR N.S. OBOUSMĚRNĚ NAD 3.5l OBOUSMĚRNĚ
		OBJÍZDNÁ TRASA HAVL. BROD - ŽDÁR N.S. OBOUSMĚRNĚ DO 3.5l OBOUSMĚRNĚ


Pozn.: Dopravní značení v rozporu s objízdnou trasou bude zneplatněno.

ZODPOVĚDNÝ PROJEKTANT:	Richard Peška		ČÍSLO ZAKÁZKY:	058/2024
VYPRACOVAL:	Lukáš Beránek		DATUM:	03/2024
KONTROLOVAL:	Richard Peška		FORMÁT:	A2
NÁZEV STAVBY:	I/19 Pohled - sanace km 144,7 okres Havlíčkův Brod, kraj Vysočina		MĚŘÍTKO:	-
OSAH:	Situace dopravně-inženýrských opatření		ČÍSLO PŘÍLOHY:	6
			SOUPRAVA:	




VYZNAČ, s.r.o.
Sídlo: 5113/1, 586 01 Jihlava

II. ETAPA - DETAIL POHLED

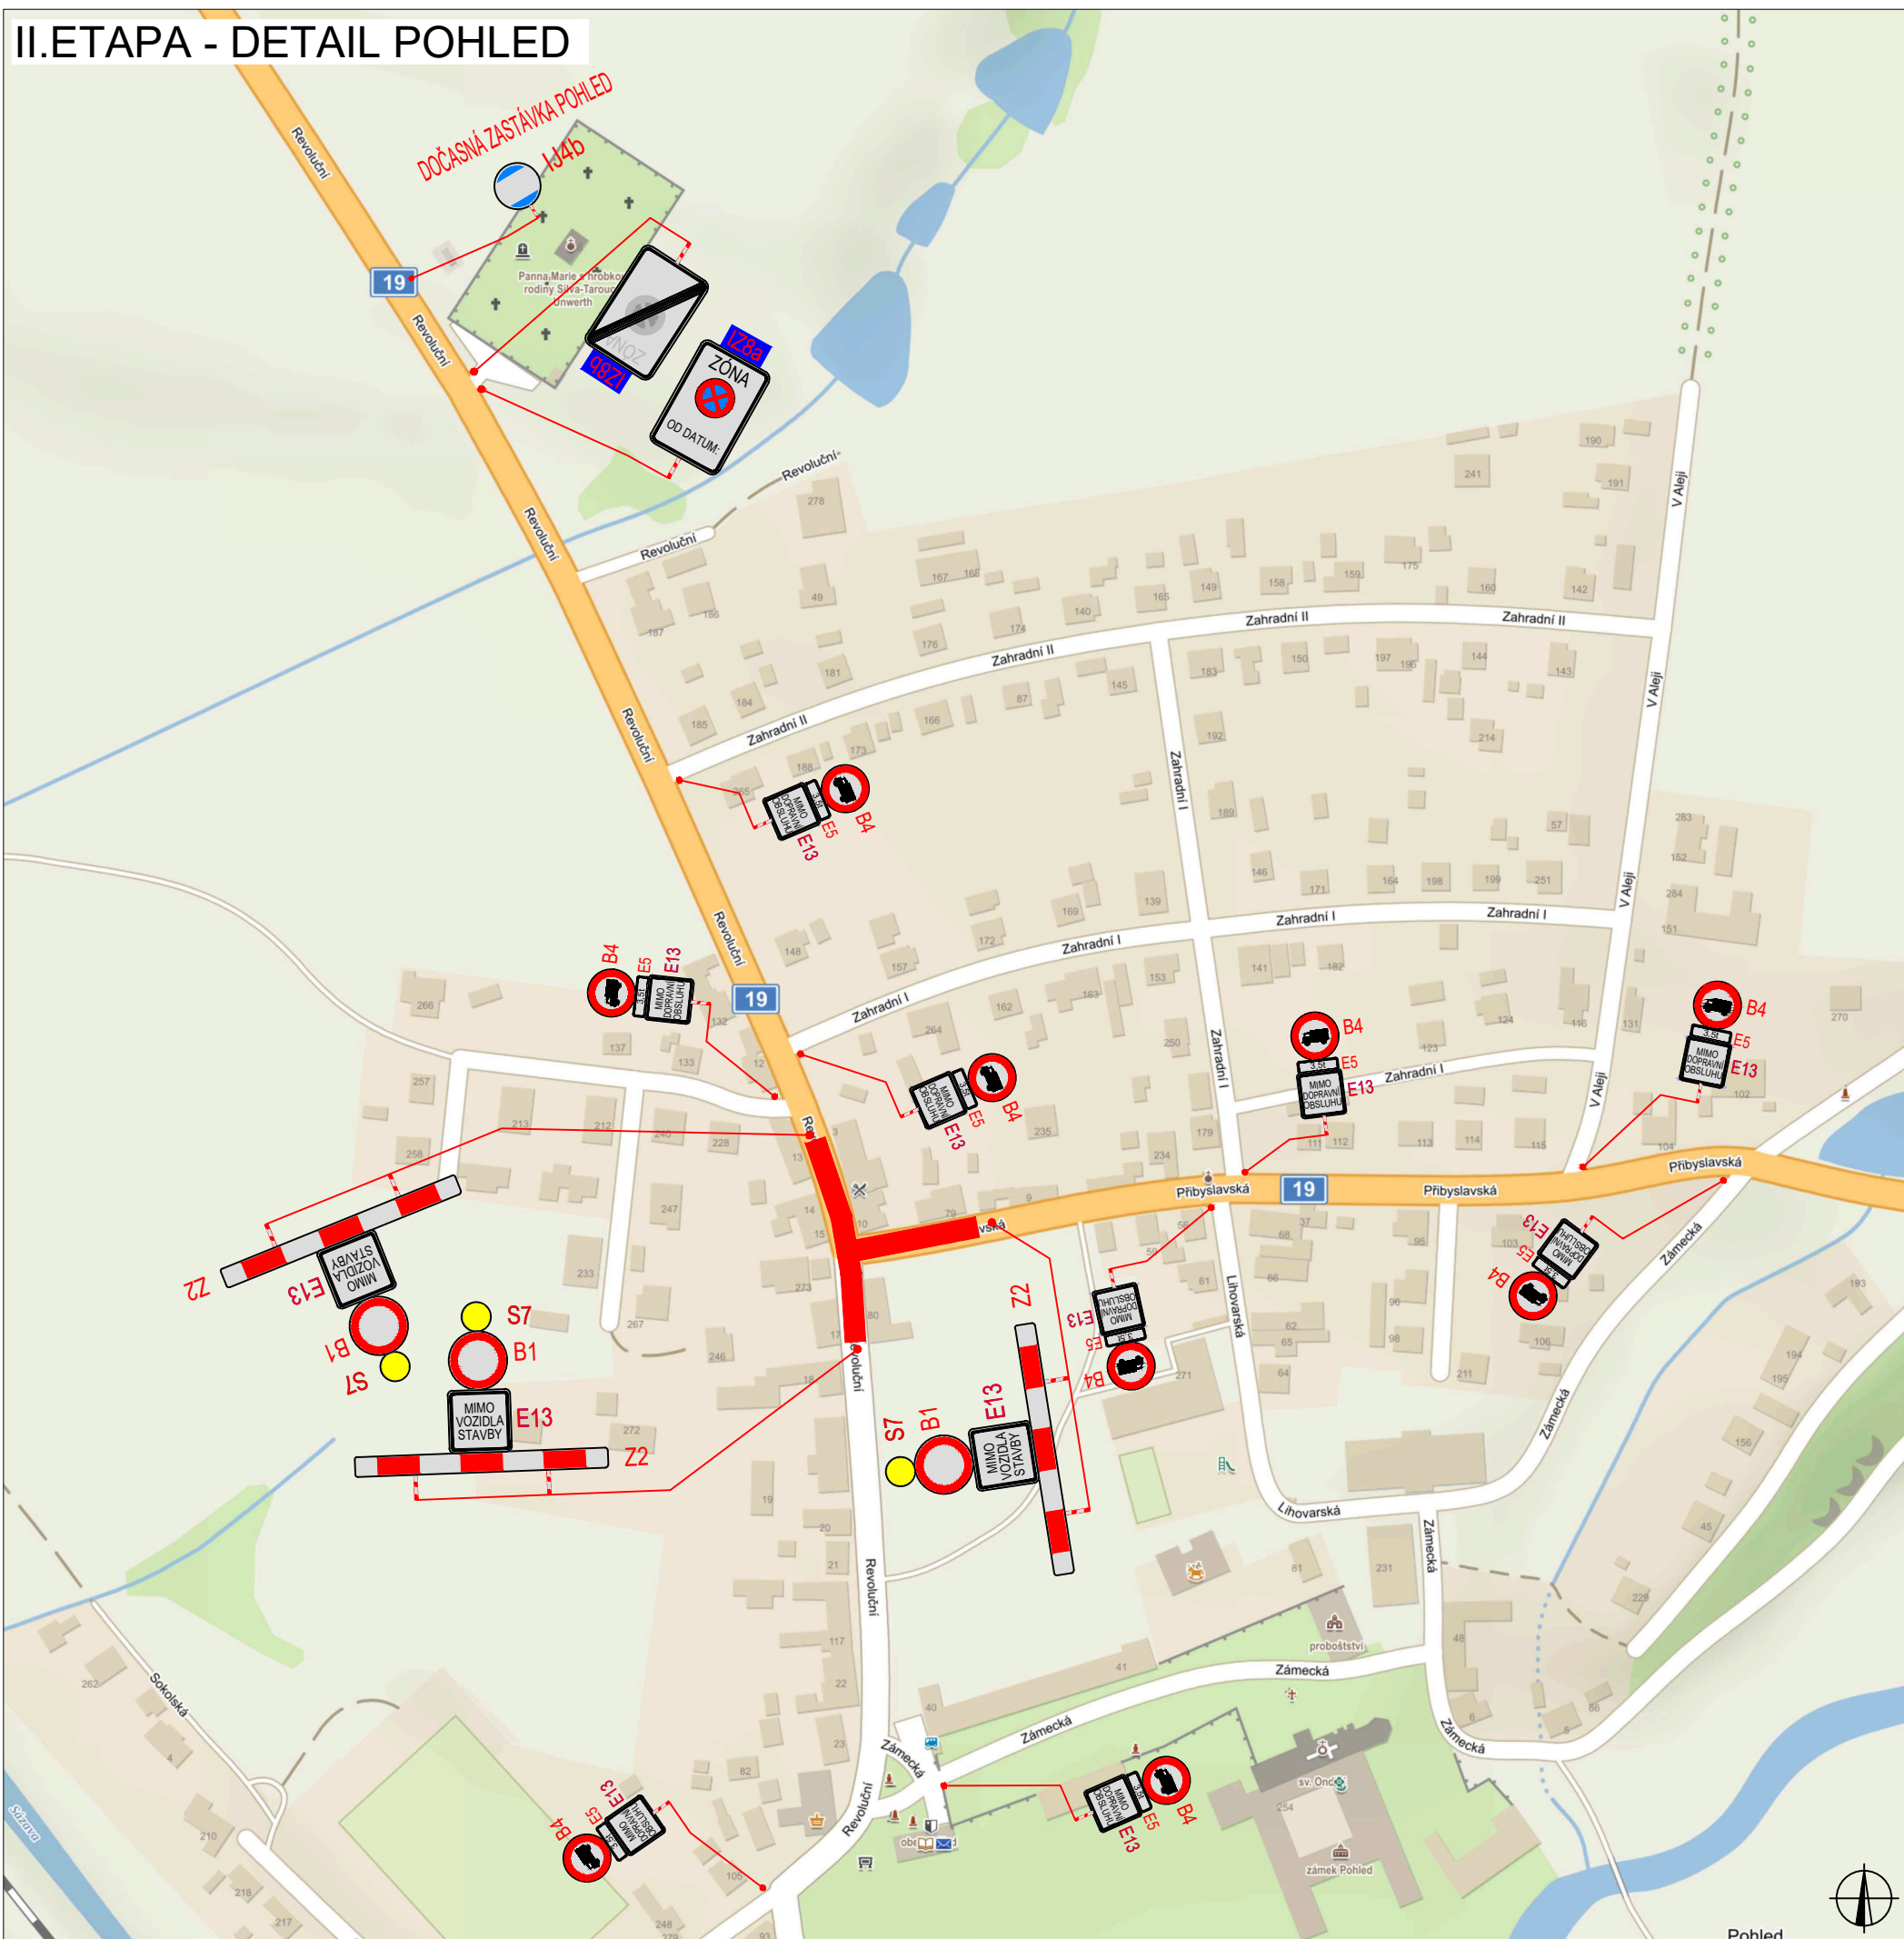

PLATNOST DOKUMENTACE

V dne	V dne	V dne
-------------------	-------------------	-------------------

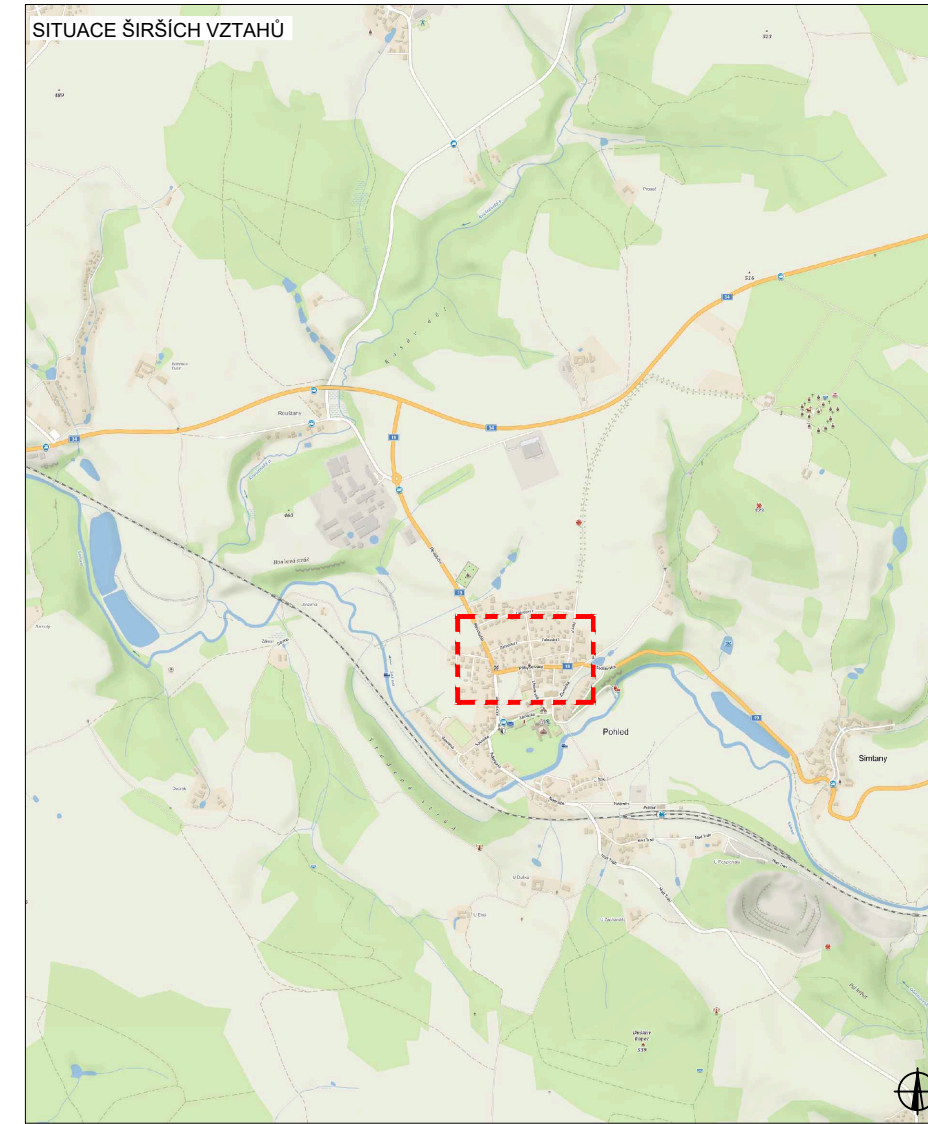

LEGENDA	
B1	NAVŘZENÉ PŘECHODNÉ DOPRAVNÍ ZNAČENÍ
B1	TRVALÉ DOPRAVNÍ ZNAČENÍ
B1	TRVALÉ DOPRAVNÍ ZNAČENÍ DOČASNĚ ZNEPLATNĚNÉ
	UZÁVÍRKA
	OBJÍZDNÁ TRASA BUS

Pozn.: Dopravní značení v rozporu s objízdou trasy bude zneplatněno.


ZODPOVĚDNÝ PROJEKTANT:	Richard Peška		WYZNAČ DOPRAVNÍ ZNAČENÍ	
VYPRACOVAL:	Lukáš Beránek			
KONTROLOVAL:	Richard Peška		WYNAČ, s.r.o. Srážná 5113/1, 586 01 Jihlava	
NAZEV STAVBY:	I/19 Pohled - sanace km 144,7 okres Havlíčkův Brod, kraj Vysočina			
ČÍSLO ZAKÁZKY:	058/2024	DATUM:	03/2024	
FORMÁT:	A2	MĚŘÍTKO:	-	
SOUPRAVA:	7	ČÍSLO PŘÍLOHY:	7	
OBSAH:	Situace dopravně-inženýrských opatření		OČEL:	RDS

II. ETAPA - DETAIL STŘÍBRNÉ HORY






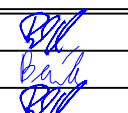

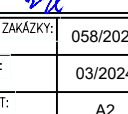
PLATNOST DOKUMENTACE

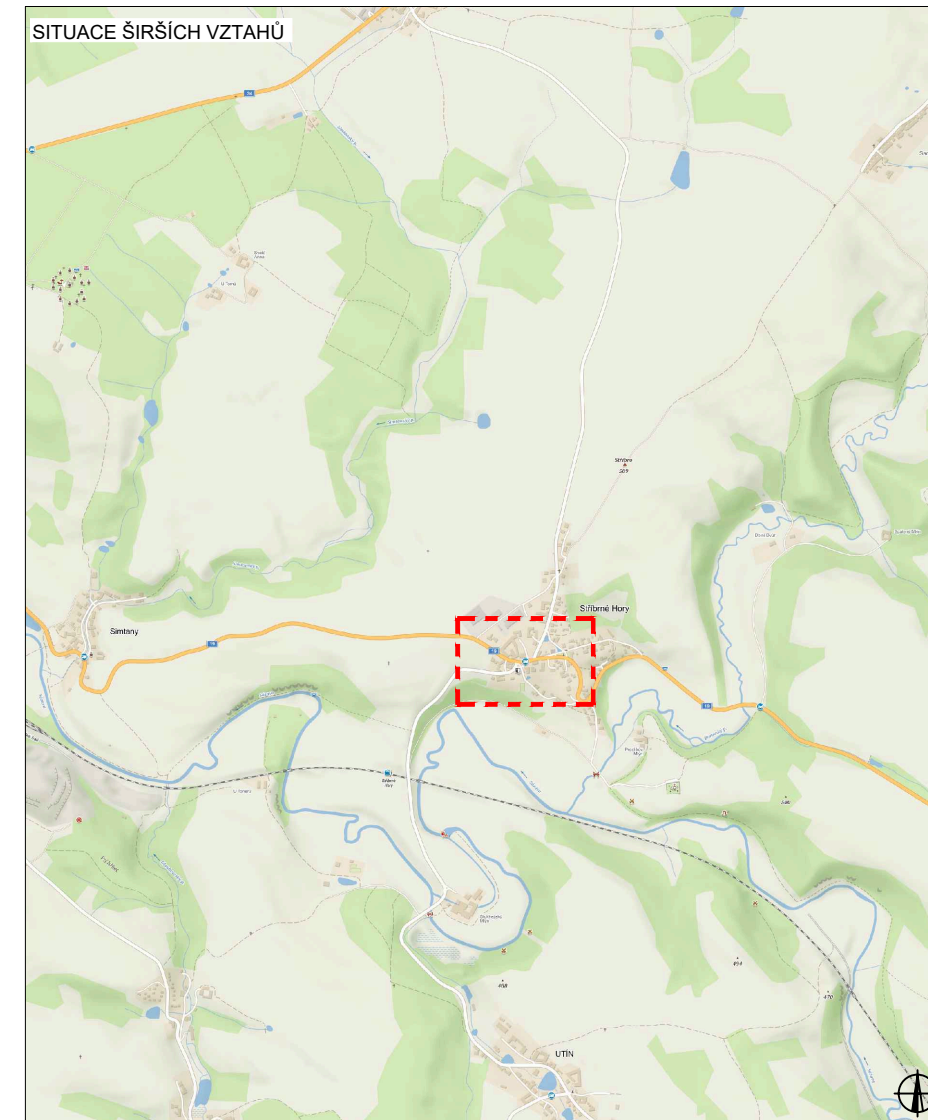V dne	V dne	V dne
-------------------	-------------------	-------------------




LEGENDA

-  NAVRŽENÉ PŘECHODNÉ DOPRAVNÍ ZNAČENÍ
 -  TRVALÉ DOPRAVNÍ ZNAČENÍ
 -  TRVALÉ DOPRAVNÍ ZNAČENÍ DOČASNĚ ZNEPLATNĚNÉ
- Pozn.: Dopravní značení v rozporu s objízdnou trasou bude zneplatněno.

ZODPOVĚDNÝ PROJEKTANT:	Richard Peška		
VYPRACOVAL:	Lukáš Beránek		
KONTROLOVAL:	Richard Peška		WYZNAČ, s.r.o. Srážná 5113/1, 566 01 Jihlava
NAZEV STAVBY:	I/19 Pohled - sanace km 144,7 okres Havlíčkův Brod, kraj Vysočina		
OBSAH:	Situace dopravně-inženýrských opatření	MĚŘÍTKO: - ÚČEL: RDS	ČÍSLO PŘÍLOHY: SOUPRAVA: 8


II. ETAPA - DETAIL SSZ

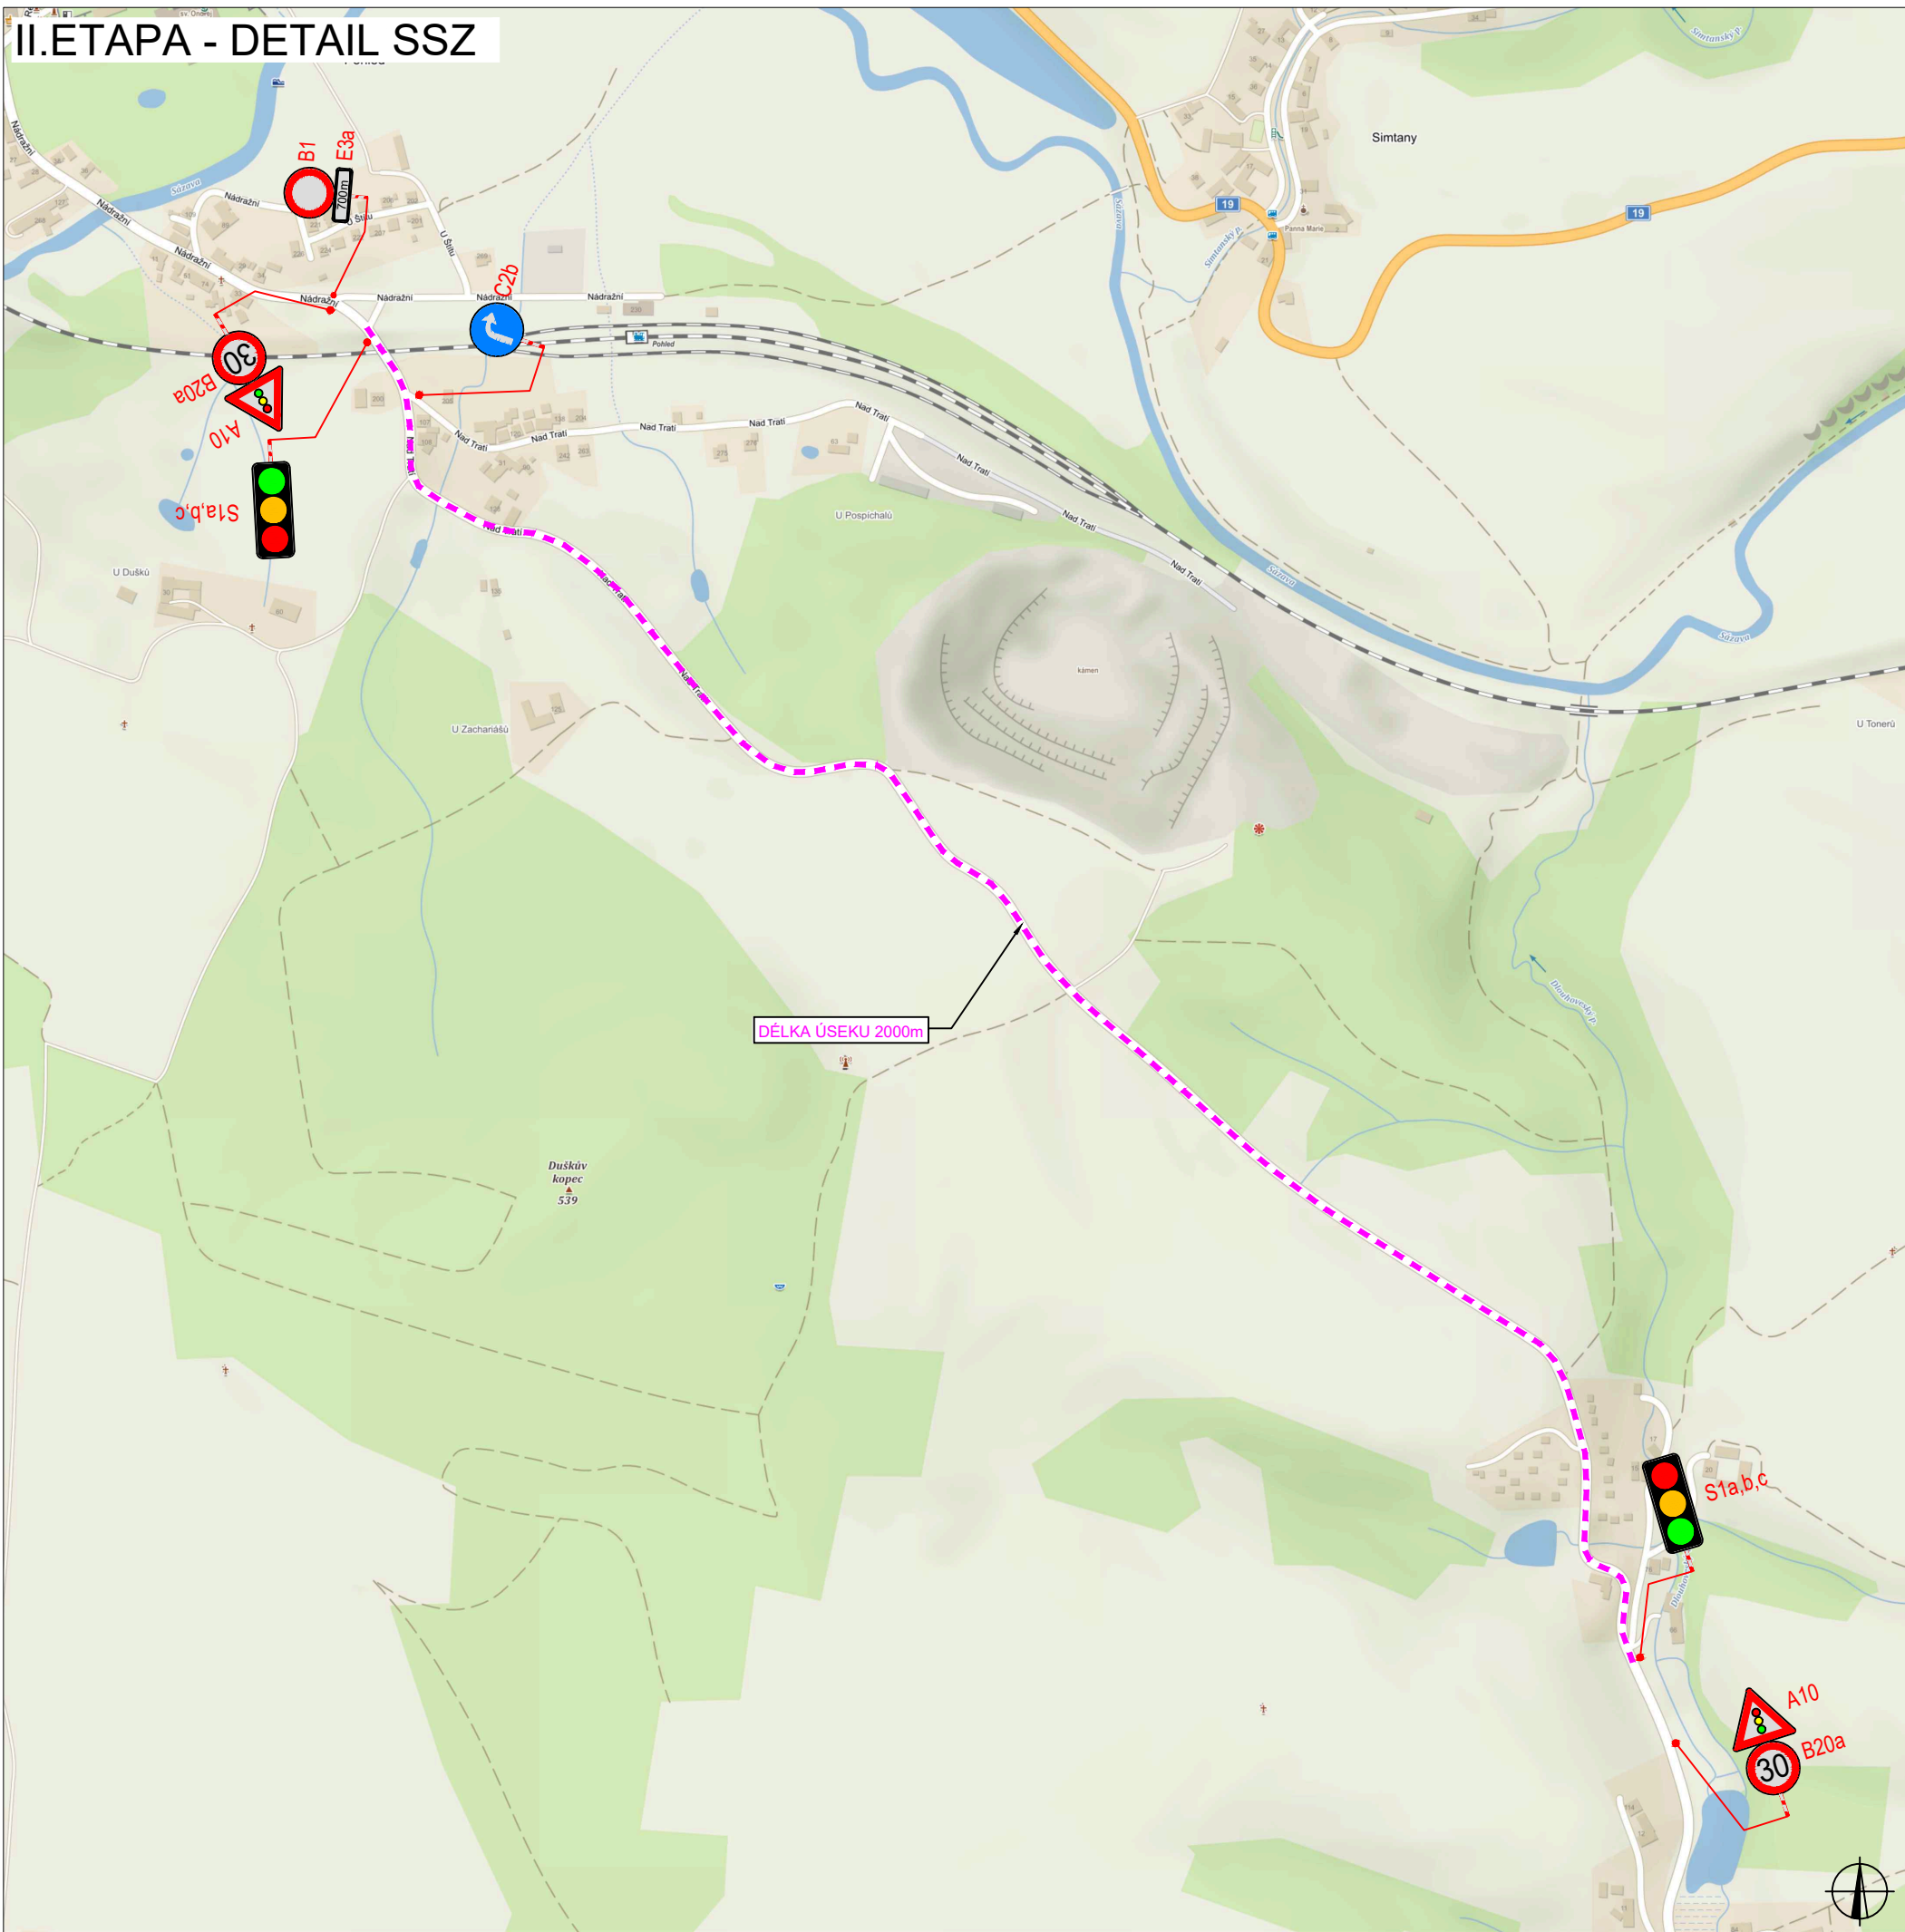




PLATNOST DOKUMENTACE



V dne	V dne	V dne
-------------------	-------------------	-------------------

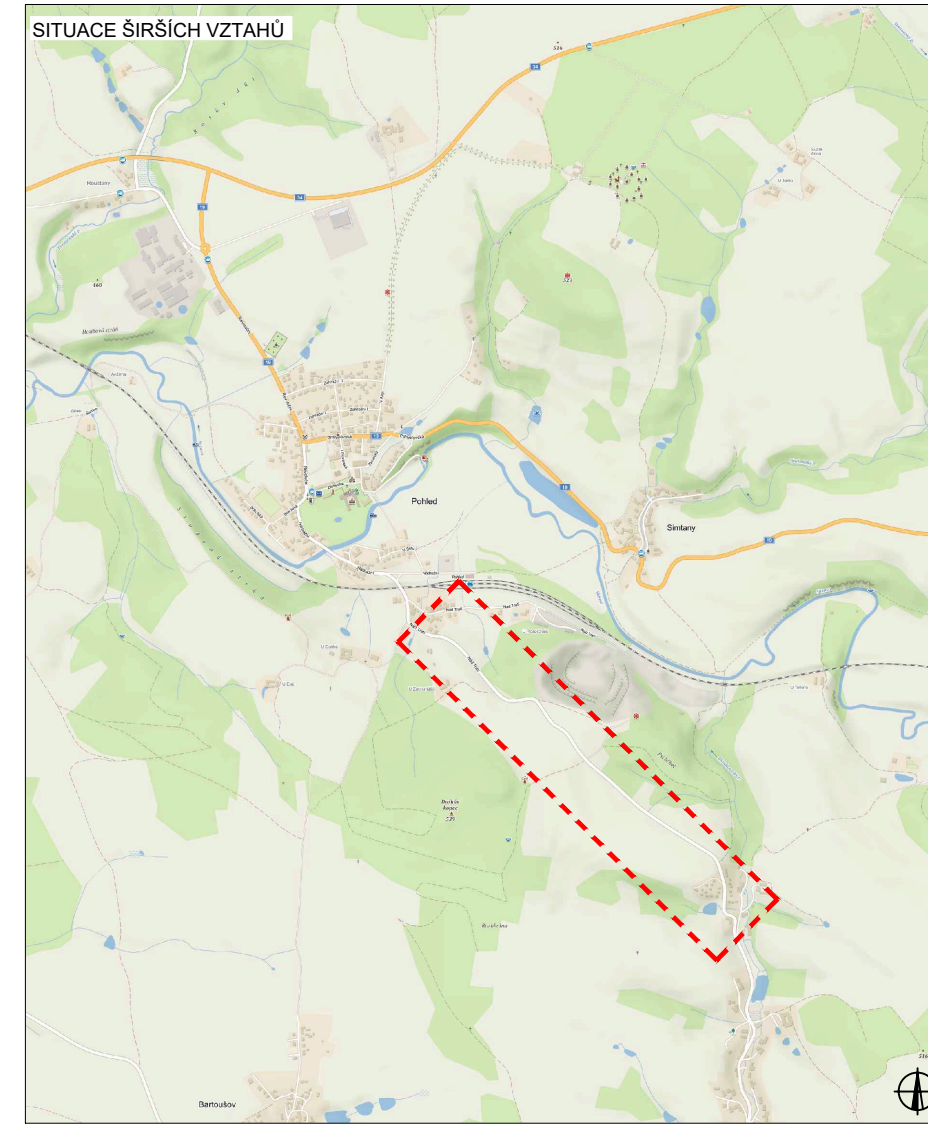SITUACE ŠIRŠÍCH VZTAHŮ




LEGENDA

-  B1 NAVRŽENÉ PŘECHODNÉ DOPRAVNÍ ZNAČENÍ
 -  B1 TRVALÉ DOPRAVNÍ ZNAČENÍ
 -  B1 TRVALÉ DOPRAVNÍ ZNAČENÍ DOČASNĚ ZNEPLATNĚNÉ
- Pozn.: Dopravní značení v rozporu s objízdou trasou bude zneplatněno.

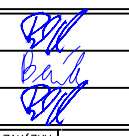
ZODPOVĚDNÝ PROJEKTANT:	Richard Peška		
VYPRACOVAL:	Lukáš Beránek		
KONTROLOVAL:	Richard Peška		
NÁZEV STAVBY:	I/19 Pohled - sanace km 144,7 okres Havlíčkův Brod, kraj Vysočina	ČÍSLO ZAKÁZKY:	058/2024
		DATUM:	03/2024
		FORMÁT:	A2
OBSAH:	Situace dopravně-inženýrských opatření	MĚŘÍTKO:	-
		ÚČEL:	RDS
		ČÍSLO PŘÍLOHY:	SOUPRAVA:
		9	

II. ETAPA - DETAIL ŽDÍREC NAD DOUBRAVOU

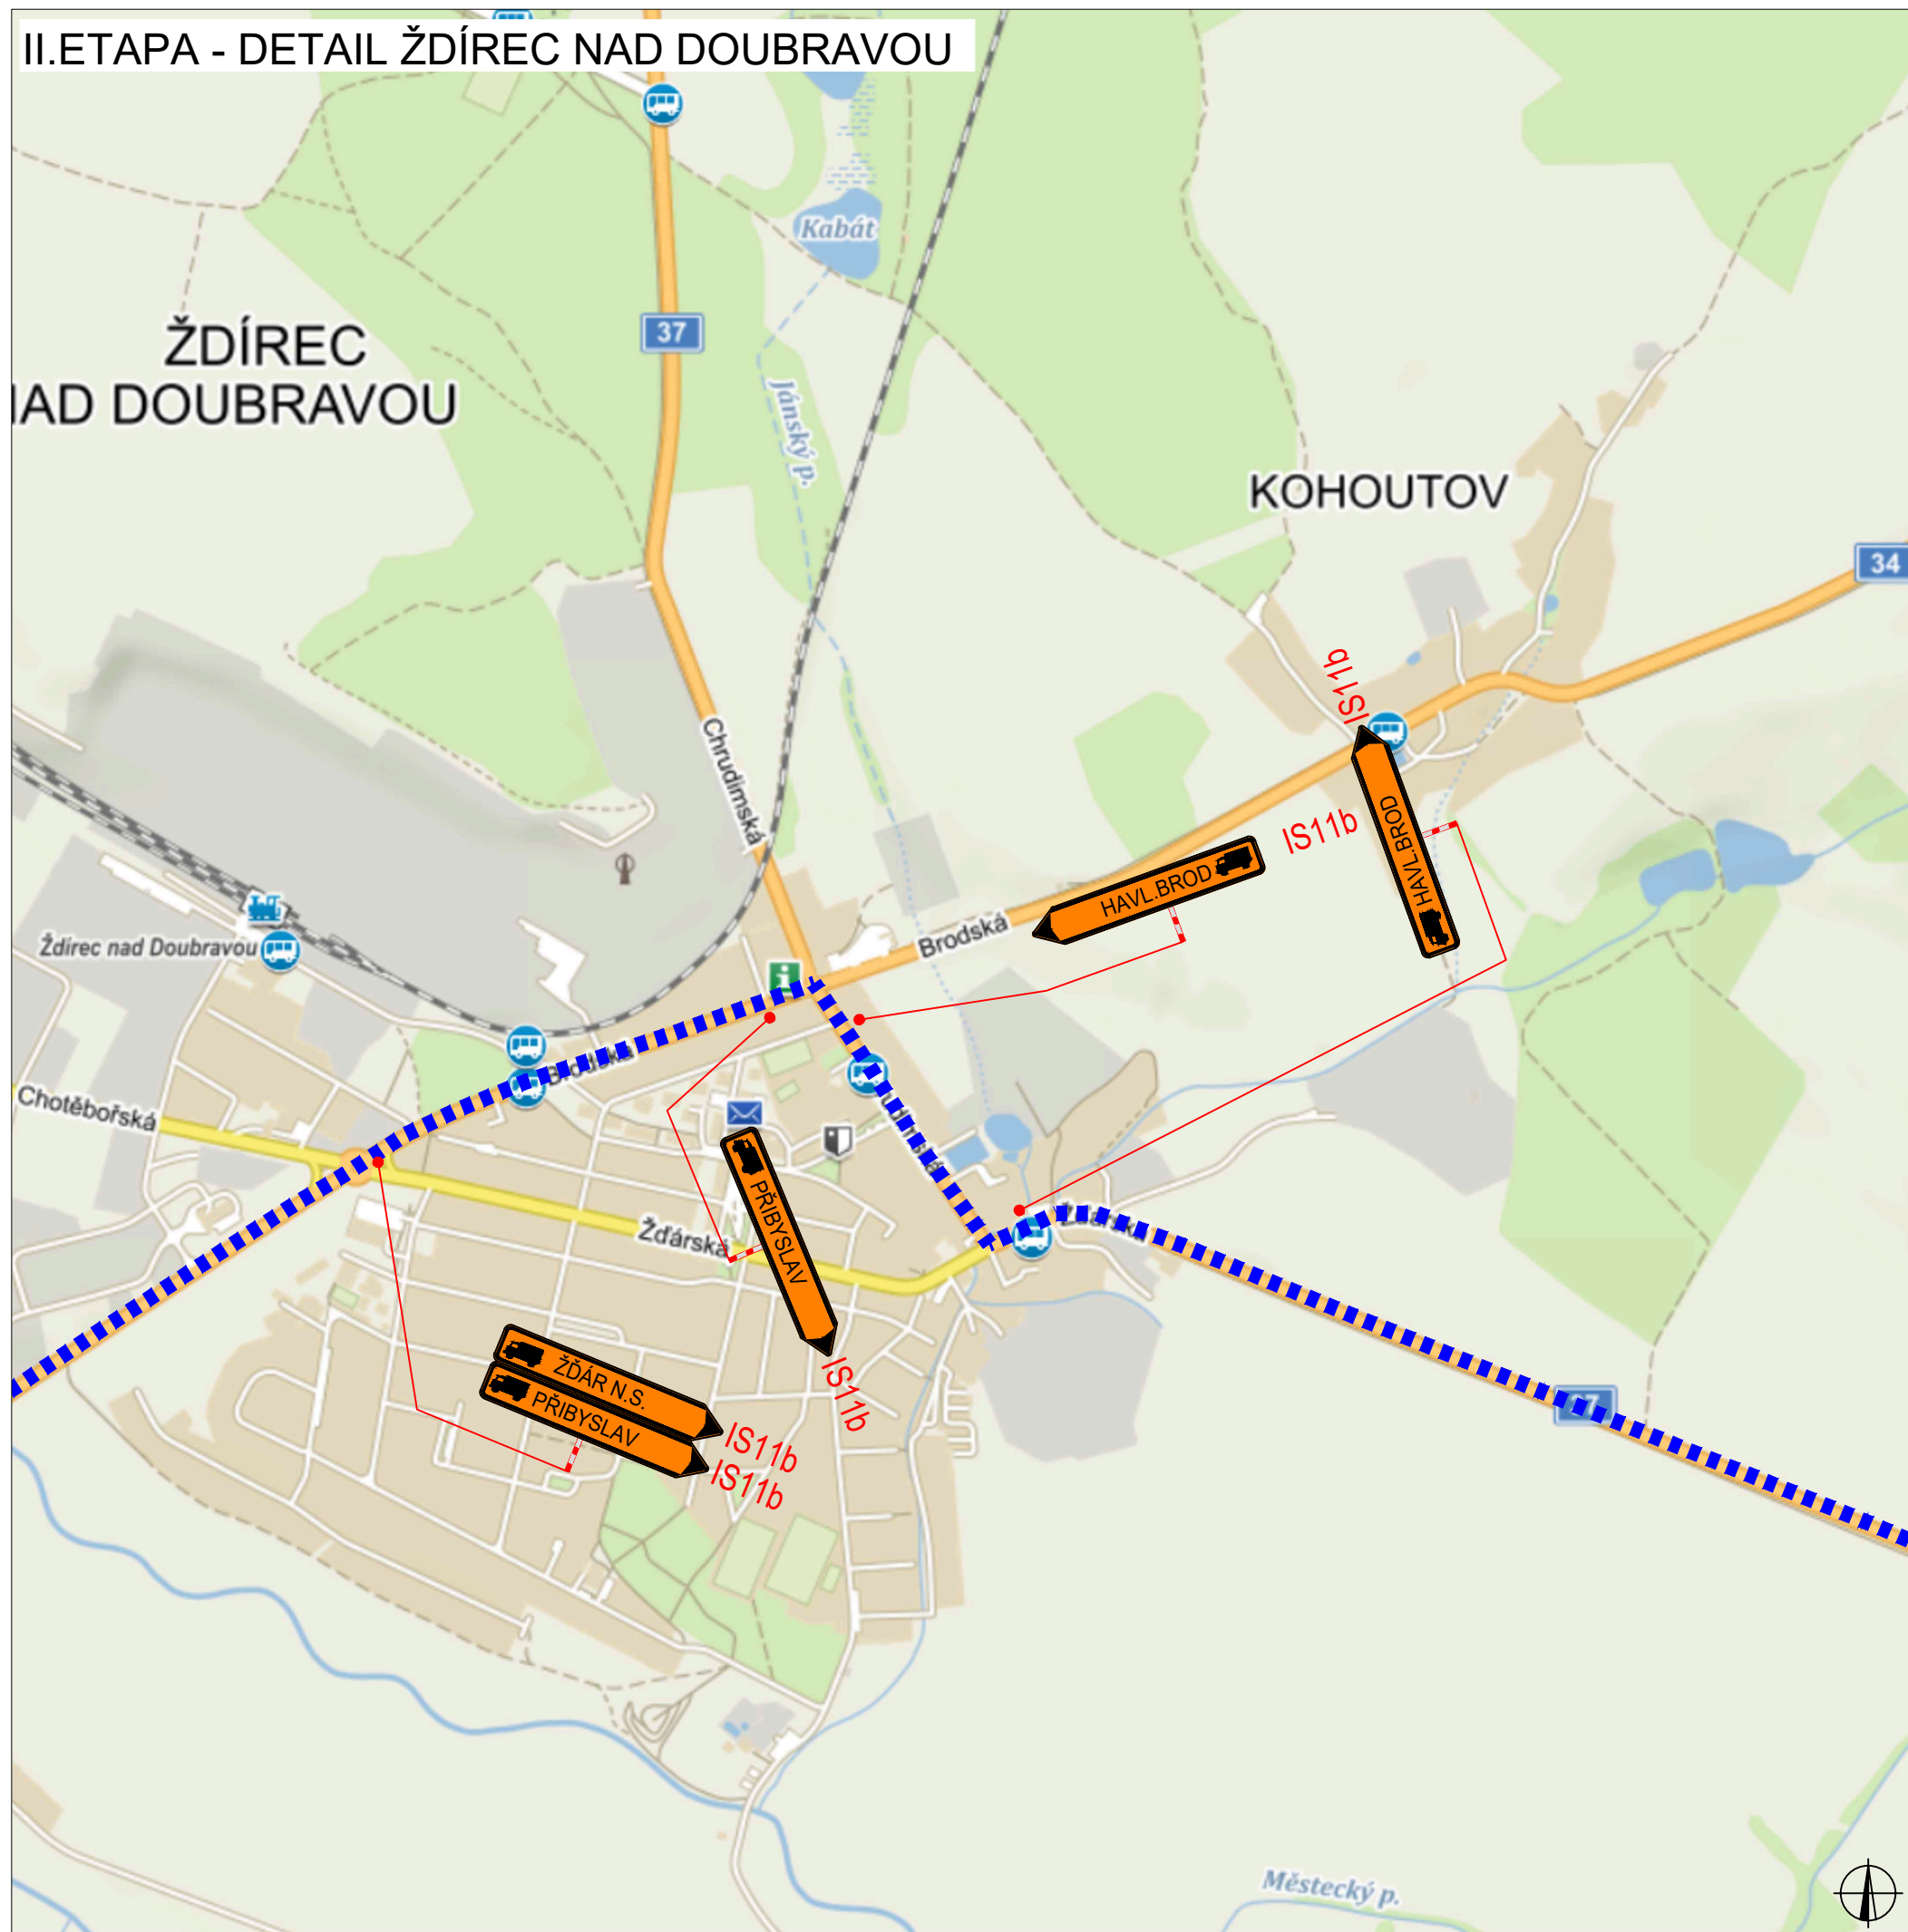



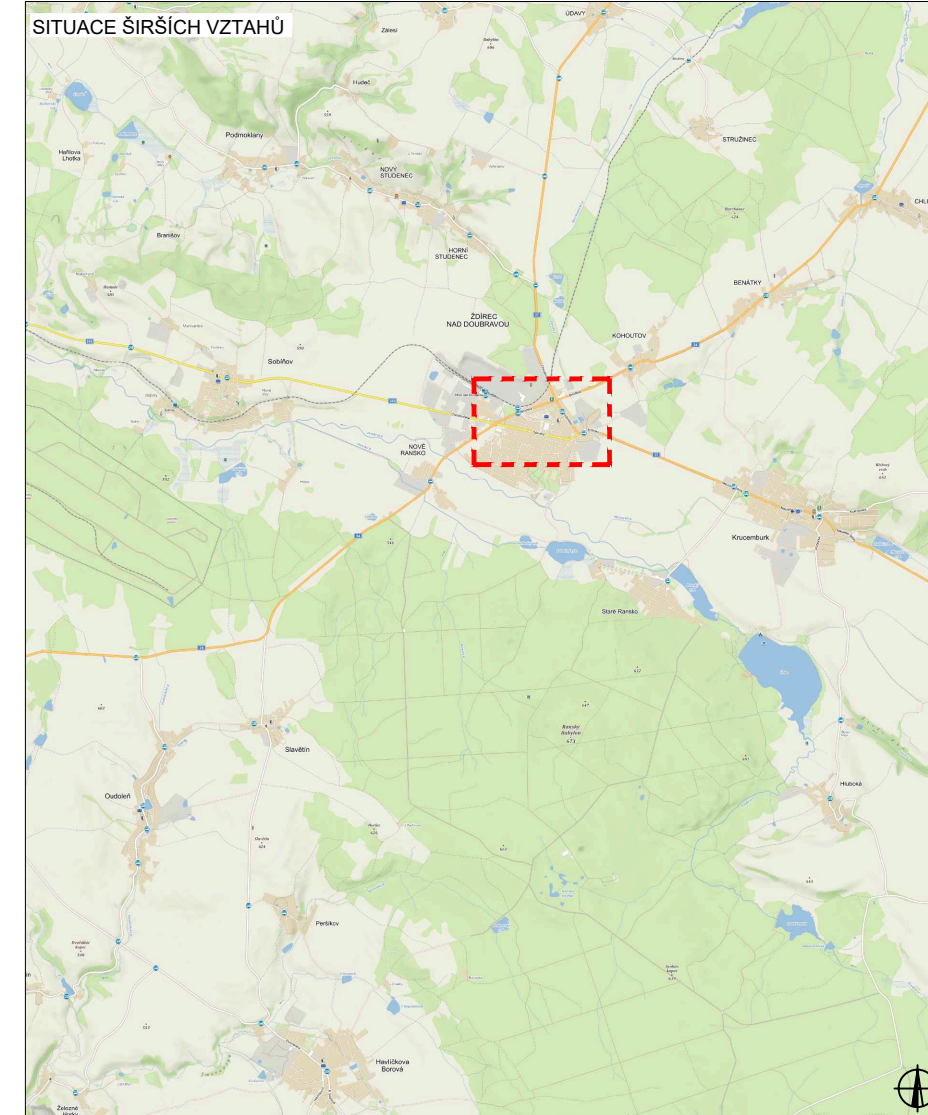


PLATNOST DOKUMENTACE

V dne	V dne	V dne
-------------------	-------------------	-------------------




LEGENDA

-  B1 NAVRŽENÉ PŘECHODNÉ DOPRAVNÍ ZNAČENÍ
 -  B1 TRVALÉ DOPRAVNÍ ZNAČENÍ
 -  B1 TRVALÉ DOPRAVNÍ ZNAČENÍ DOČASNĚ ZNEPLATNĚNÉ
- Pozn.: Dopravní značení v rozporu s objízdou trasy bude zneplatněno.

ZODPOVĚDNÝ PROJEKTANT:	Richard Peška		
VYPRACOVAL:	Lukáš Beránek		
KONTROLOVAL:	Richard Peška		
NÁZEV STAVBY:	I/19 Pohled - sanace km 144,7 okres Havlíčkův Brod, kraj Vysočina	ČÍSLO ZAKÁZKY:	058/2024
		DATUM:	03/2024
		FORMÁT:	A2
OBSAH:	Situace dopravně-inženýrských opatření	MĚŘÍTKO:	-
		ÚČEL:	RDS
		ČÍSLO PŘÍLOHY:	SOUPRAVA:
		10	


II. ETAPA - DETAIL ŽDÁR NAD SÁZAVOU

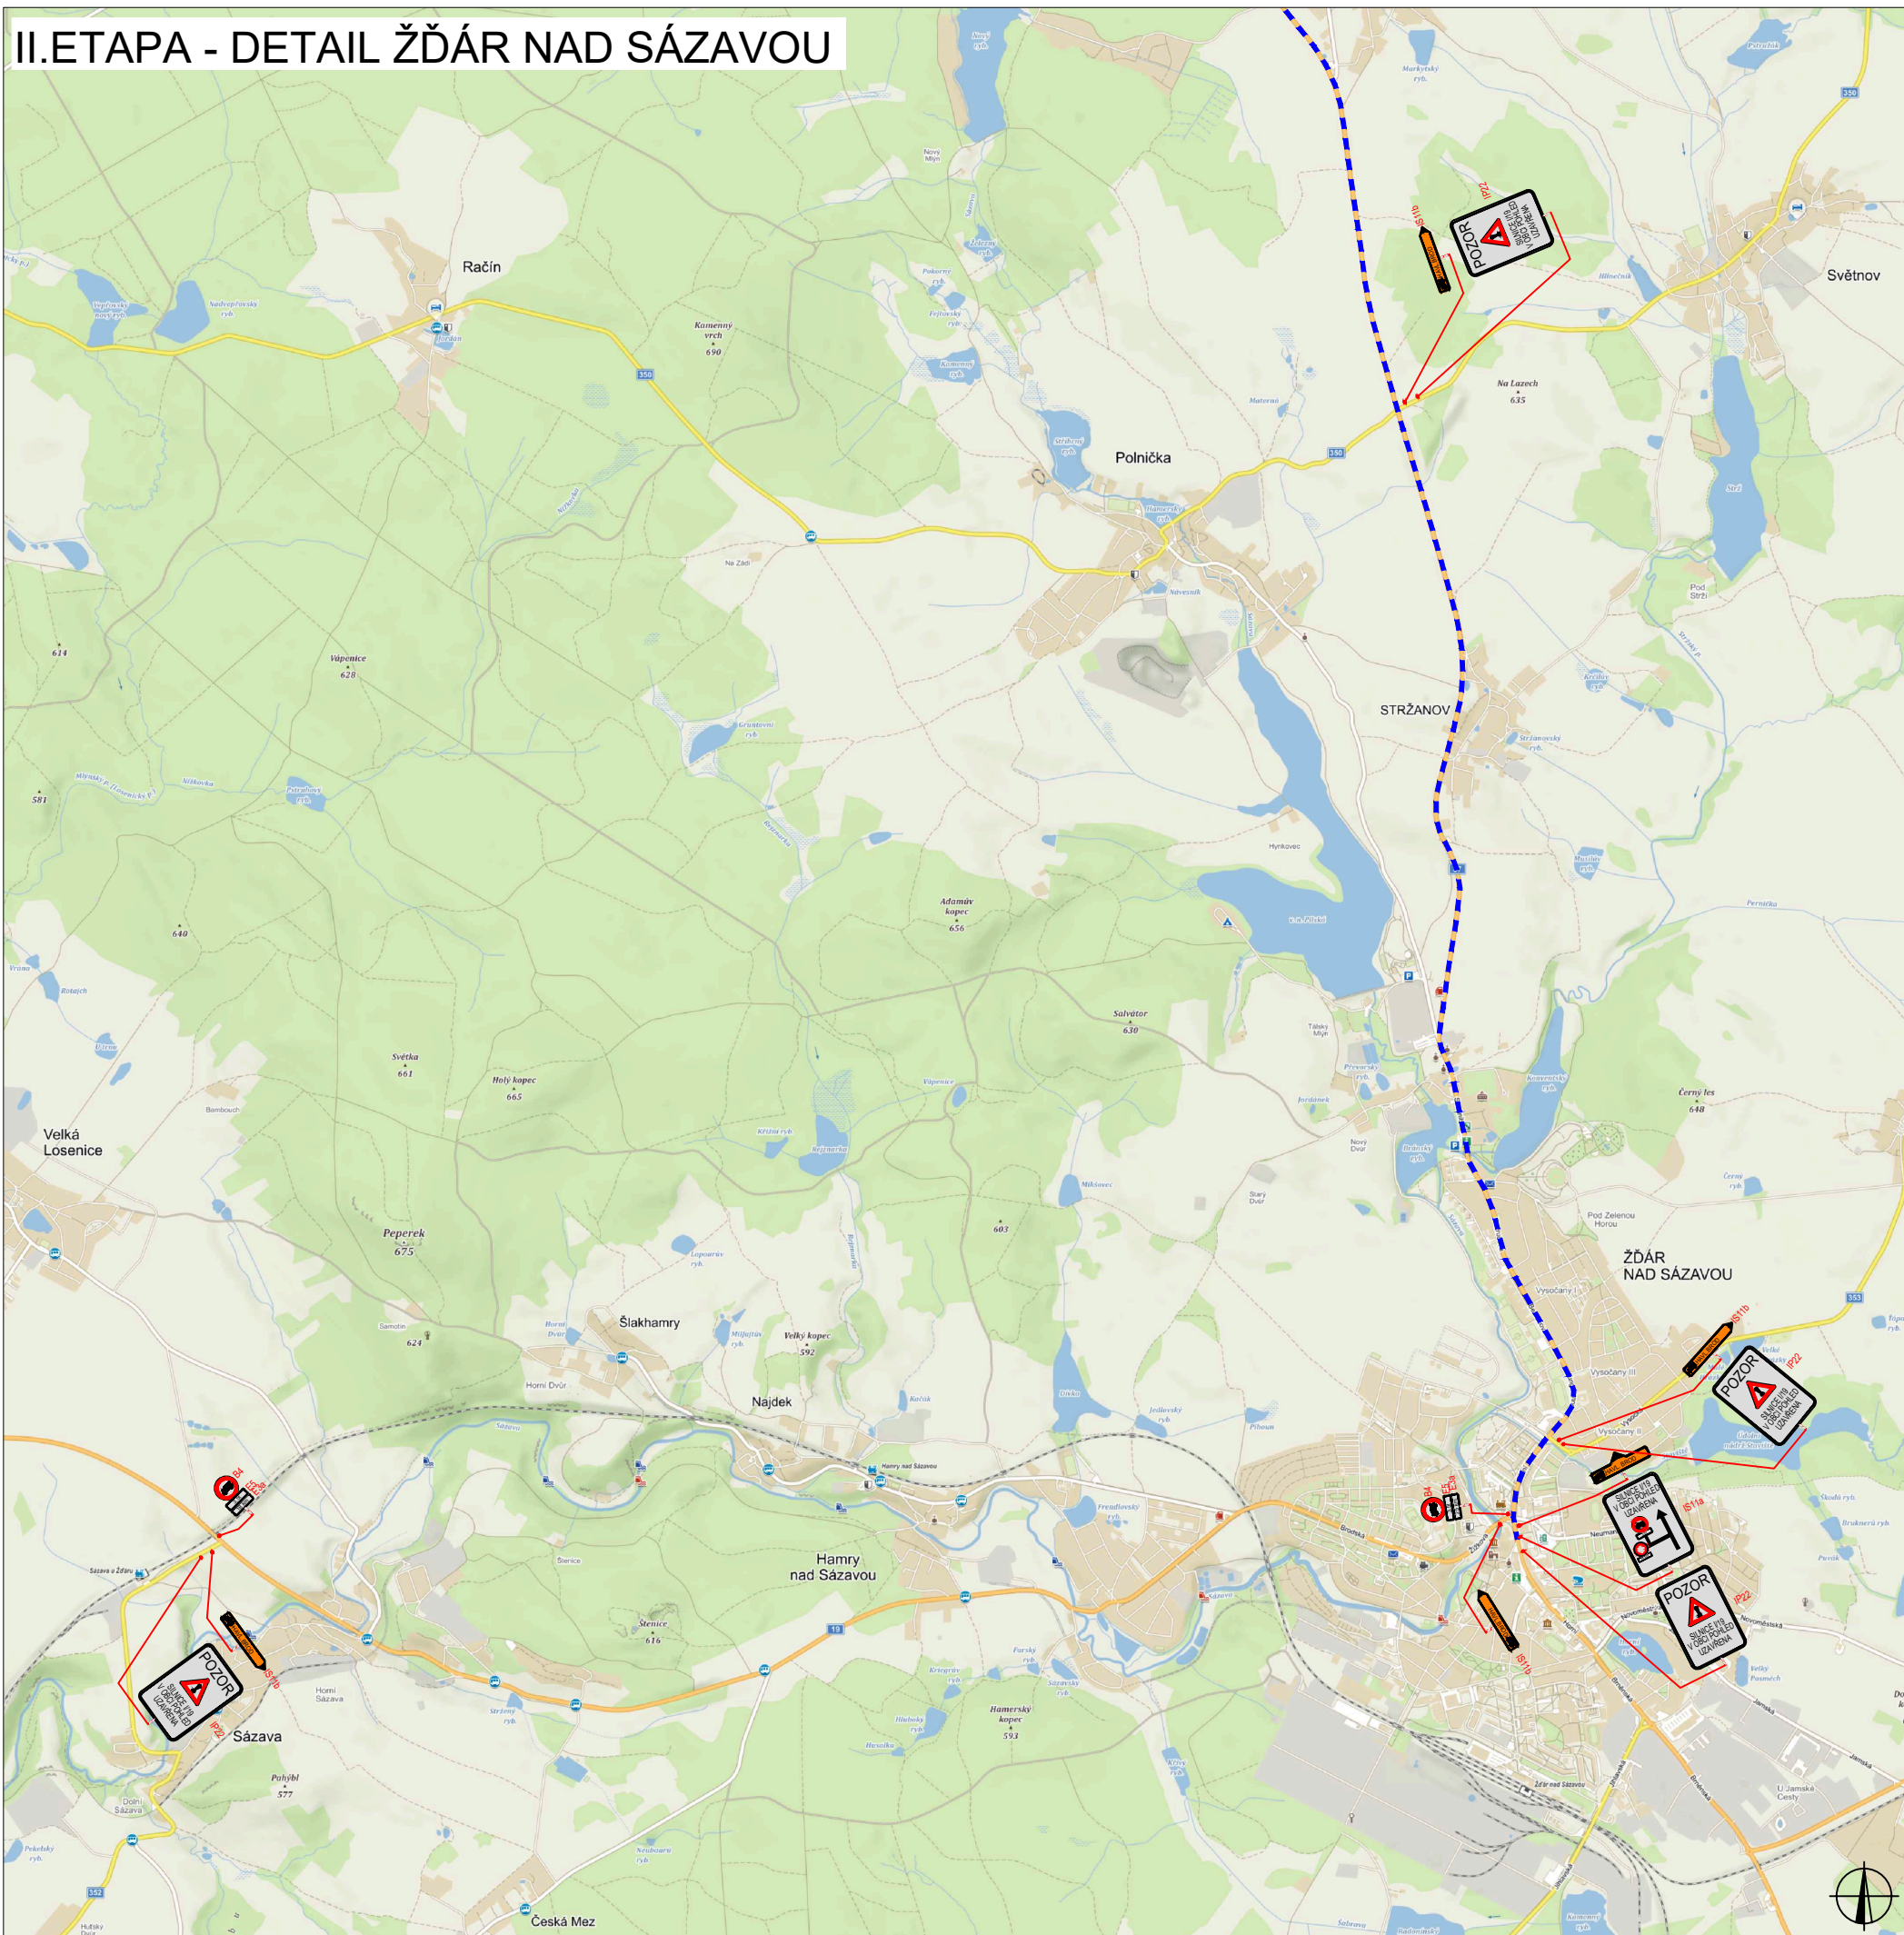




PLATNOST DOKUMENTACE

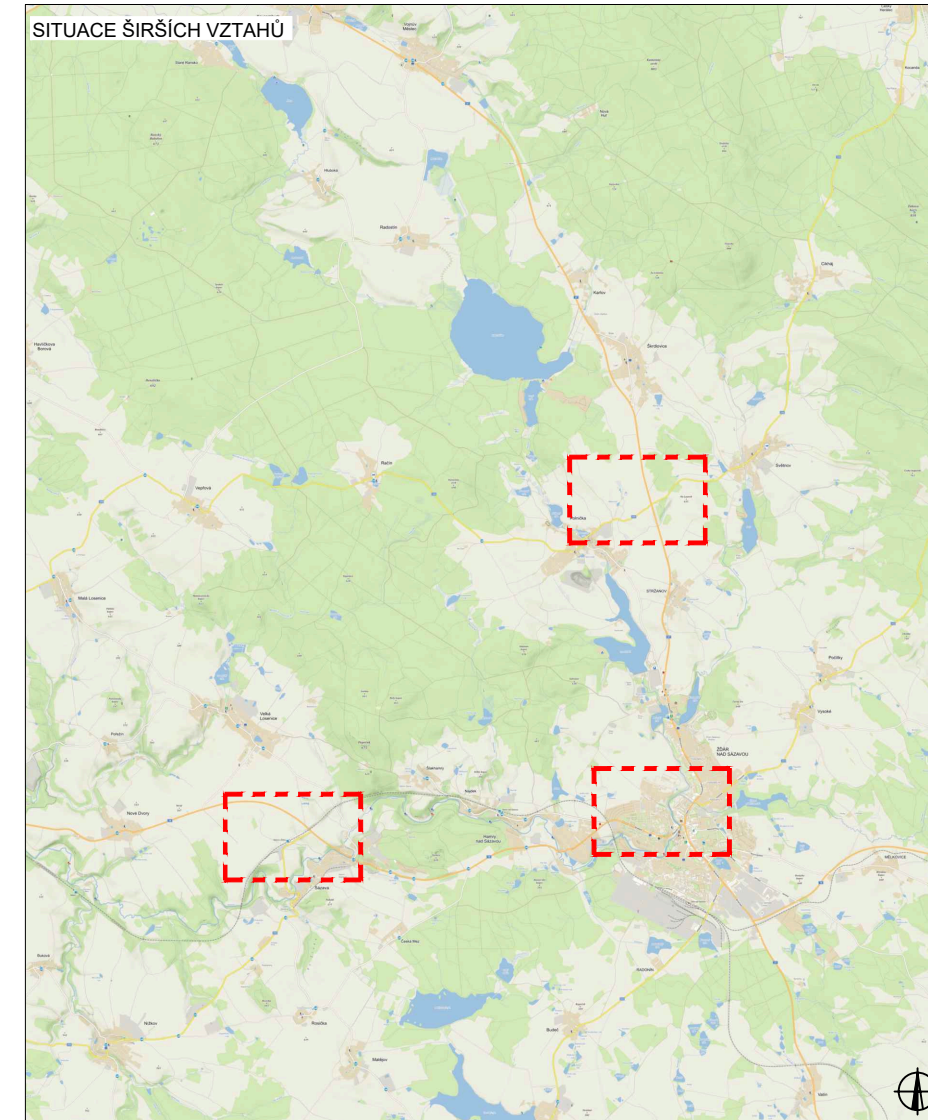

V dne	V dne	V dne
-------------------	-------------------	-------------------

SITUACE ŠIRŠÍCH VZTAHŮ



LEGENDA

-  B1 NAVRŽENÉ PŘECHODNÉ DOPRAVNÍ ZNAČENÍ
 -  B1 TRVALÉ DOPRAVNÍ ZNAČENÍ
 -  B1 TRVALÉ DOPRAVNÍ ZNAČENÍ DOČASNĚ ZNEPLATNĚNÉ
- Pozn.: Dopravní značení v rozporu s objízdou trasy bude zneplatněno.

ZODPOVĚDNÝ PROJEKTANT:	Richard Peška		
VYPRACOVAL:	Lukáš Beránek		
KONTROLOVAL:	Richard Peška		
NAZEV STAVBY:	I/19 Pohled - sanace km 144,7 okres Havlíčkův Brod, kraj Vysočina	ČÍSLO ZAKÁZKY:	058/2024
		DATUM:	03/2024
		FORMÁT:	A2
OBSAH:	Situace dopravně-inženýrských opatření	MĚŘÍTKO:	-
		ÚČEL:	RDS
		ČÍSLO PŘÍLOHY:	SOUPRAVA:
		11	

WYZNAČ, s.r.o.
Srážná 5113/1, 586 01 Jihlava