


I. ETAPA

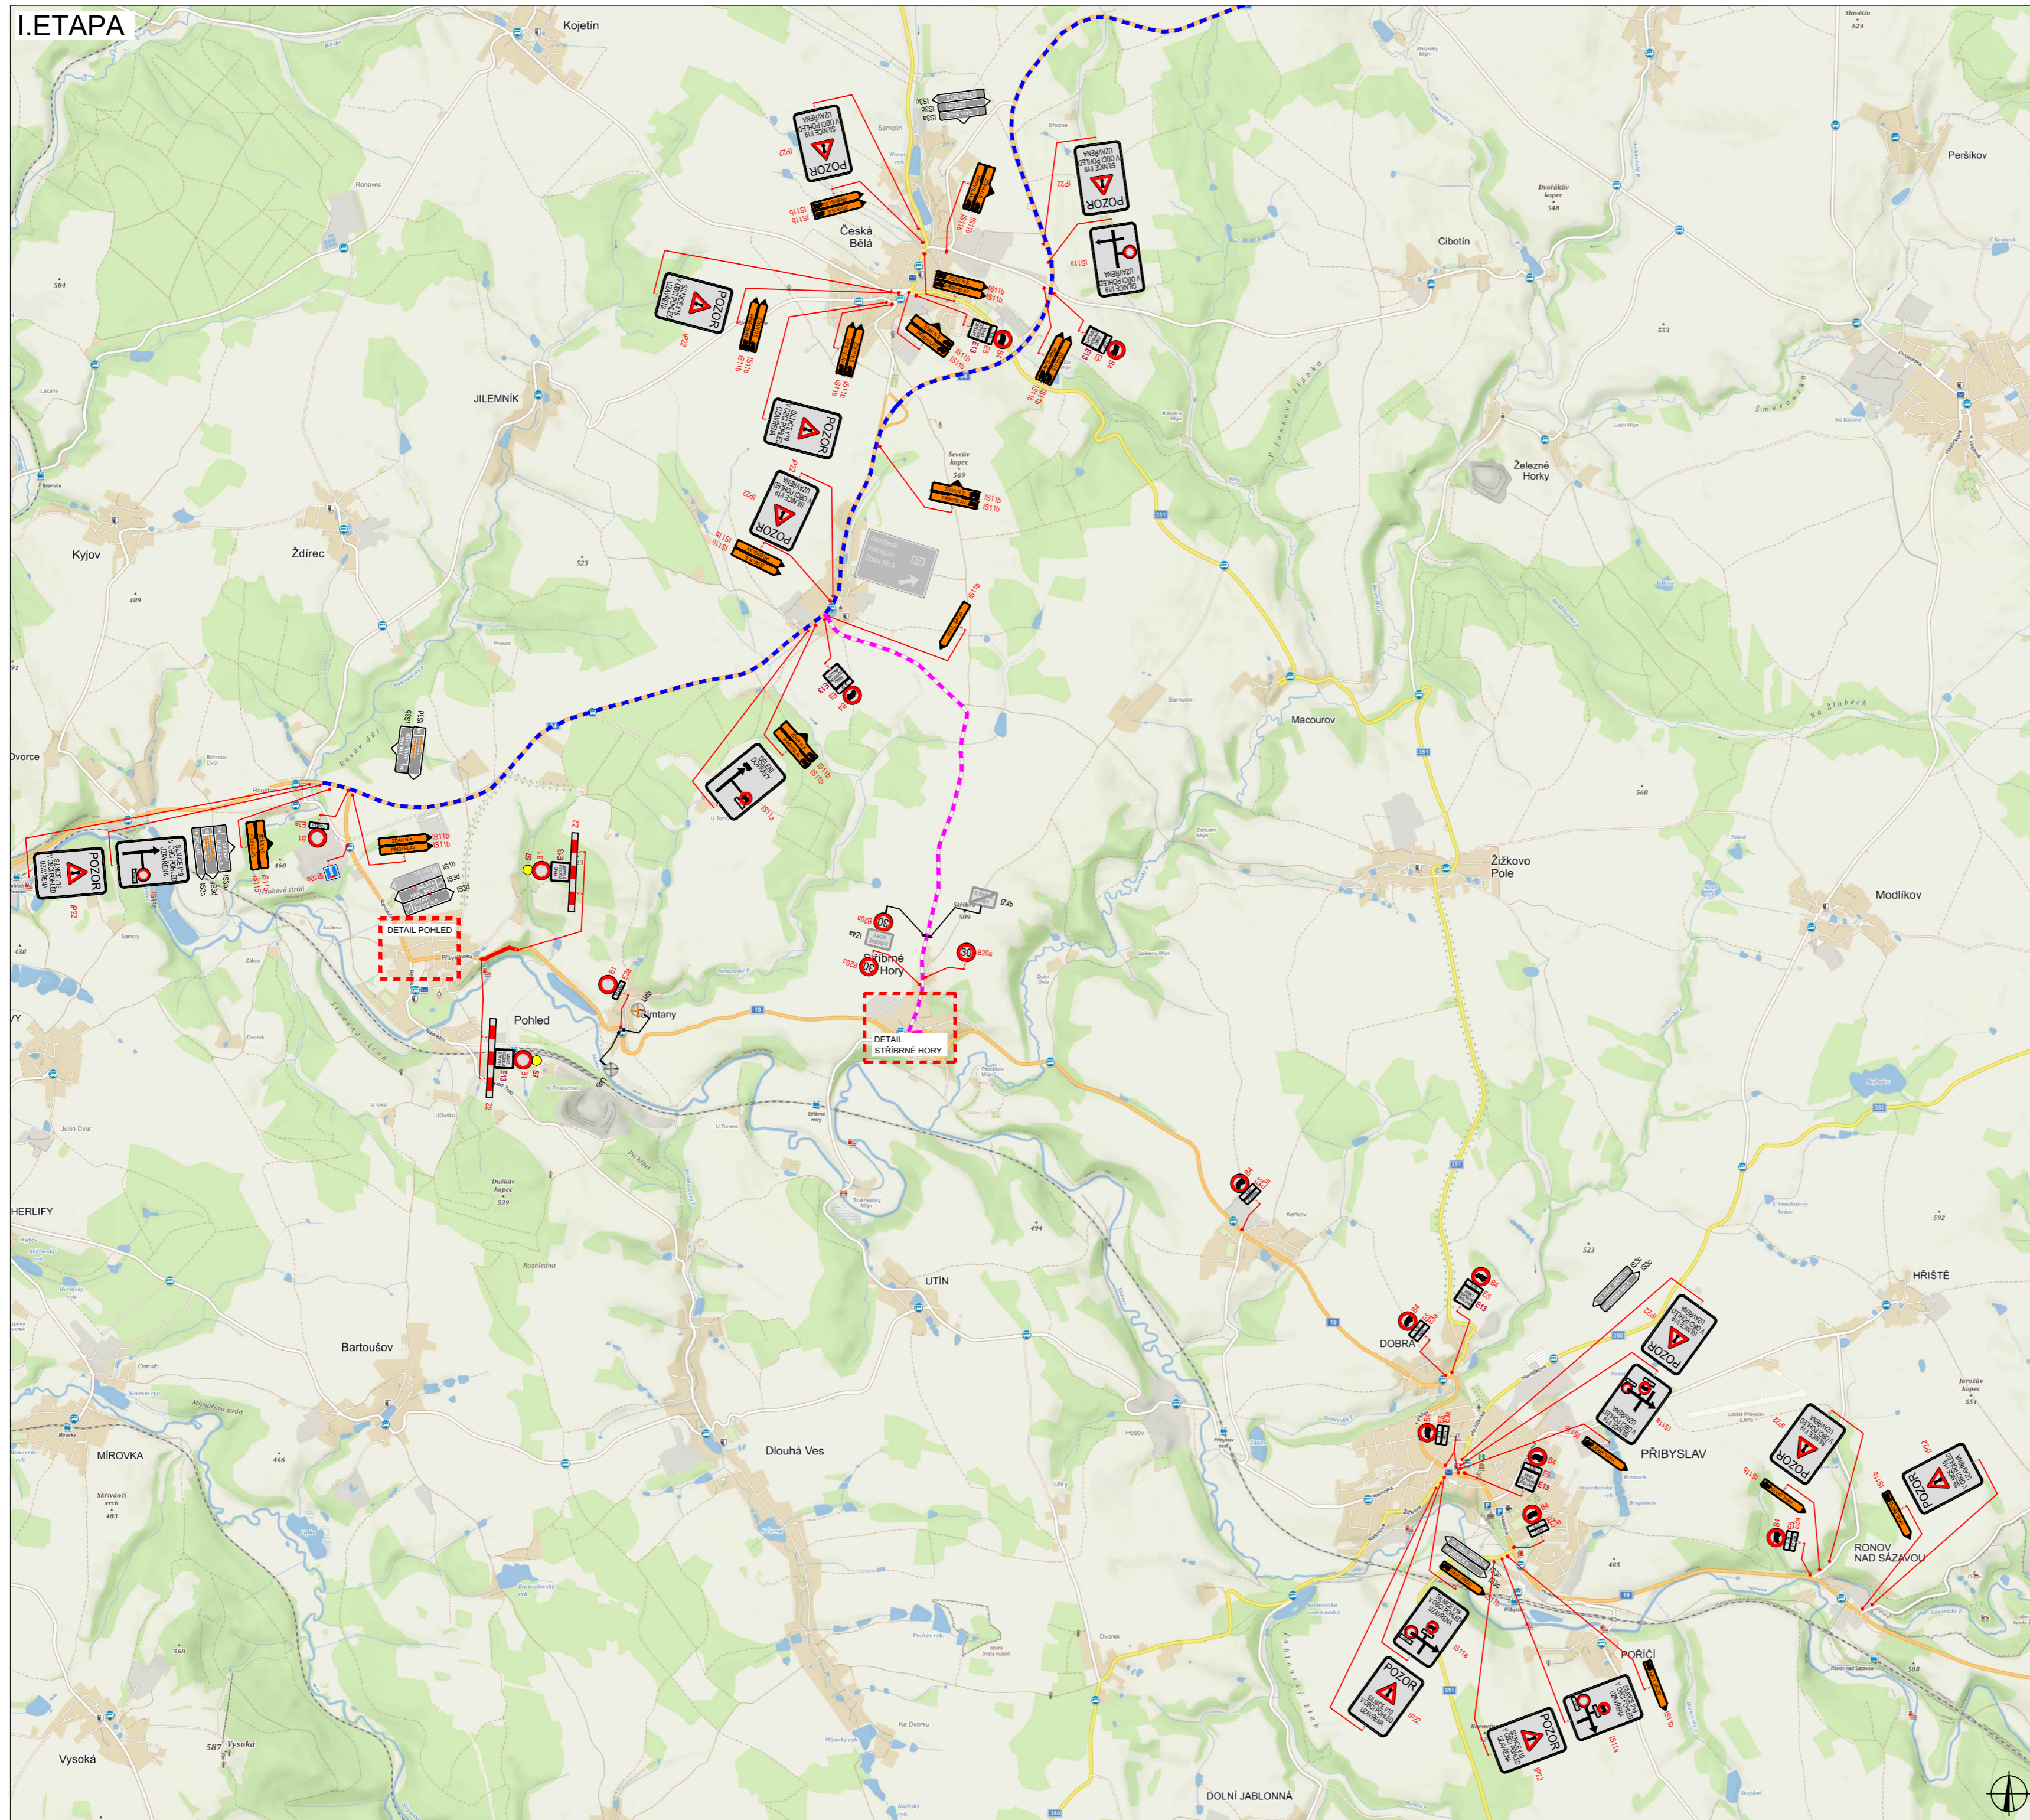

OBJÍZDNÉ TRASY



PLATNOST DOKUMENTACE

V _____ dne _____	V _____ dne _____	V _____ dne _____
-------------------	-------------------	-------------------

LEGENDA

- B1 NAVRŽENÉ PŘECHODNÉ DOPRAVNÍ ZNAČENÍ
  - B1 TRVALÉ DOPRAVNÍ ZNAČENÍ
  - B1 TRVALÉ DOPRAVNÍ ZNAČENÍ DOČASNĚ ZNEPLATNĚNÉ
  - UZAVÍRKA
  - OBJÍZDNÁ TRASA HAVL. BROD - ZDĀR N.S. OBOUSMĚRNĚ NAD 3,5l OBOUSMĚRNĚ
  - OBJÍZDNÁ TRASA HAVL. BROD - ZDĀR N.S. OBOUSMĚRNĚ DO 3,5l OBOUSMĚRNĚ
- Pozn.: Dopravní značení v rozporu s objízdnou trasou bude zneplatněno.

ZODPOVĚDNÝ PROJEKTANT:	Richard Peška		ČÍSLO ZÁKÁZKY:	058/2024
VYPRACOVAL:	Lukáš Beránek		DATA:	03/2024
KONTROLOVAL:	Richard Peška		FORMÁT:	A2
NÁZEV STAVBY:	I/19 Pohled - sanace km 144,7		MĚŘÍTKO:	-
OSAH:	okres Havlíčkův Brod, kraj Vysočina		ČÍSLO PŘÍLOHY:	1
Situace dopravně-inženýrských opatření			OCĚL:	RDS



VYZNAC, s.r.o.  
Sídlo: 5113/1, 586 01 Jihlava


# I. ETAPA - DETAIL POHLED






## PLATNOST DOKUMENTACE

V ..... dne .....	V ..... dne .....	V ..... dne .....
-------------------	-------------------	-------------------

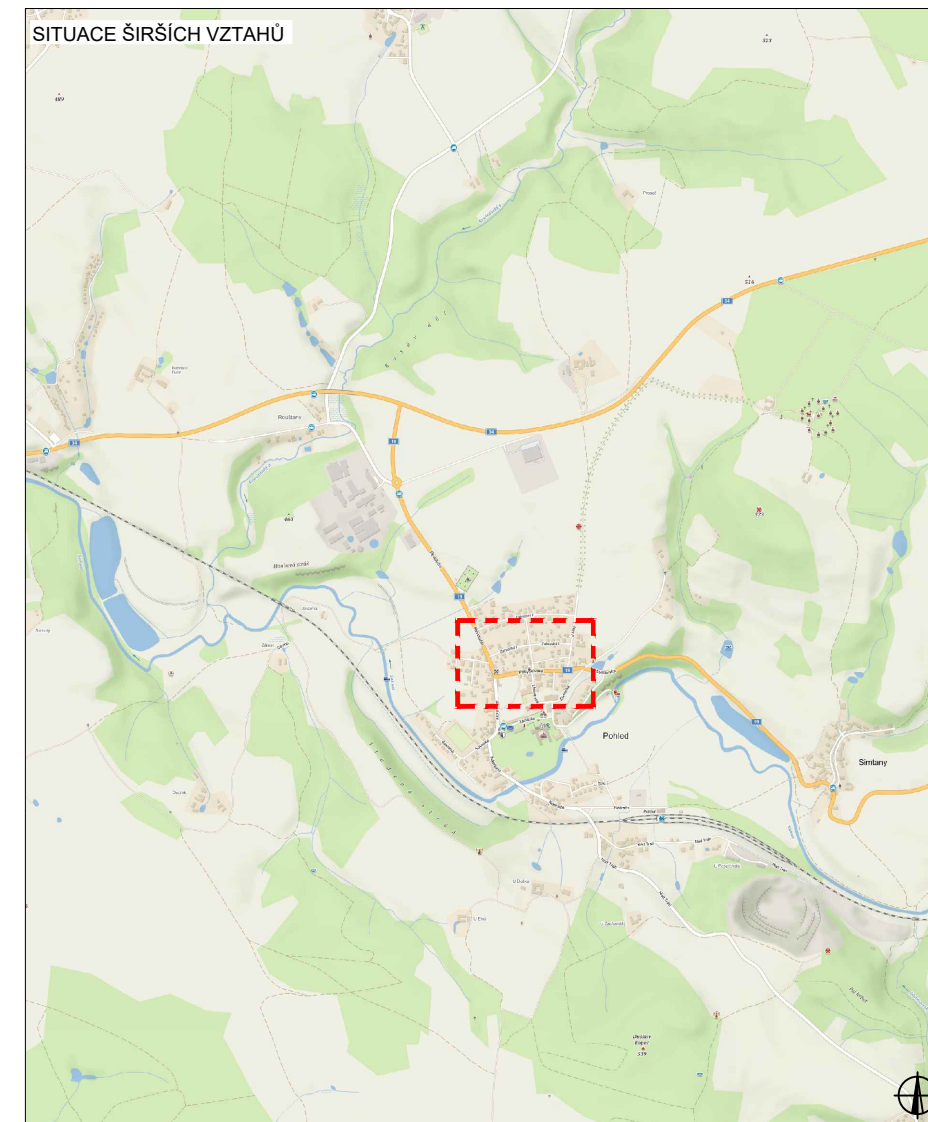

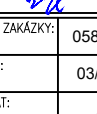
## SITUACE ŠIRŠÍCH VZTAHŮ




## LEGENDA

-  **B1** NAVRŽENÉ PŘECHODNÉ DOPRAVNÍ ZNAČENÍ
-  **B1** TRVALÉ DOPRAVNÍ ZNAČENÍ
-  **B1** TRVALÉ DOPRAVNÍ ZNAČENÍ DOČASNĚ ZNEPLATNĚNÉ

Pozn.: Dopravní značení v rozporu s objízdnou trasou bude zneplatněno.

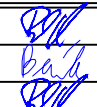
ZODPOVĚDNÝ PROJEKTANT:	Richard Peška		
VYPRACOVAL:	Lukáš Beránek		
KONTROLOVAL:	Richard Peška		VYZNAČ, s.r.o. Srážná 5113/1, 586 01 Jihlava
NAZEV STAVBY:	I/19 Pohled - sanace km 144,7 okres Havlíčkův Brod, kraj Vysočina		
OBSAH:	Situace dopravně-inženýrských opatření	MĚŘÍTKO: - OČEL: RDS	ČÍSLO PŘÍLOHY: SOUPRAVA: <b>2</b>

# I. ETAPA - DETAIL STŘÍBRNÉ HORY

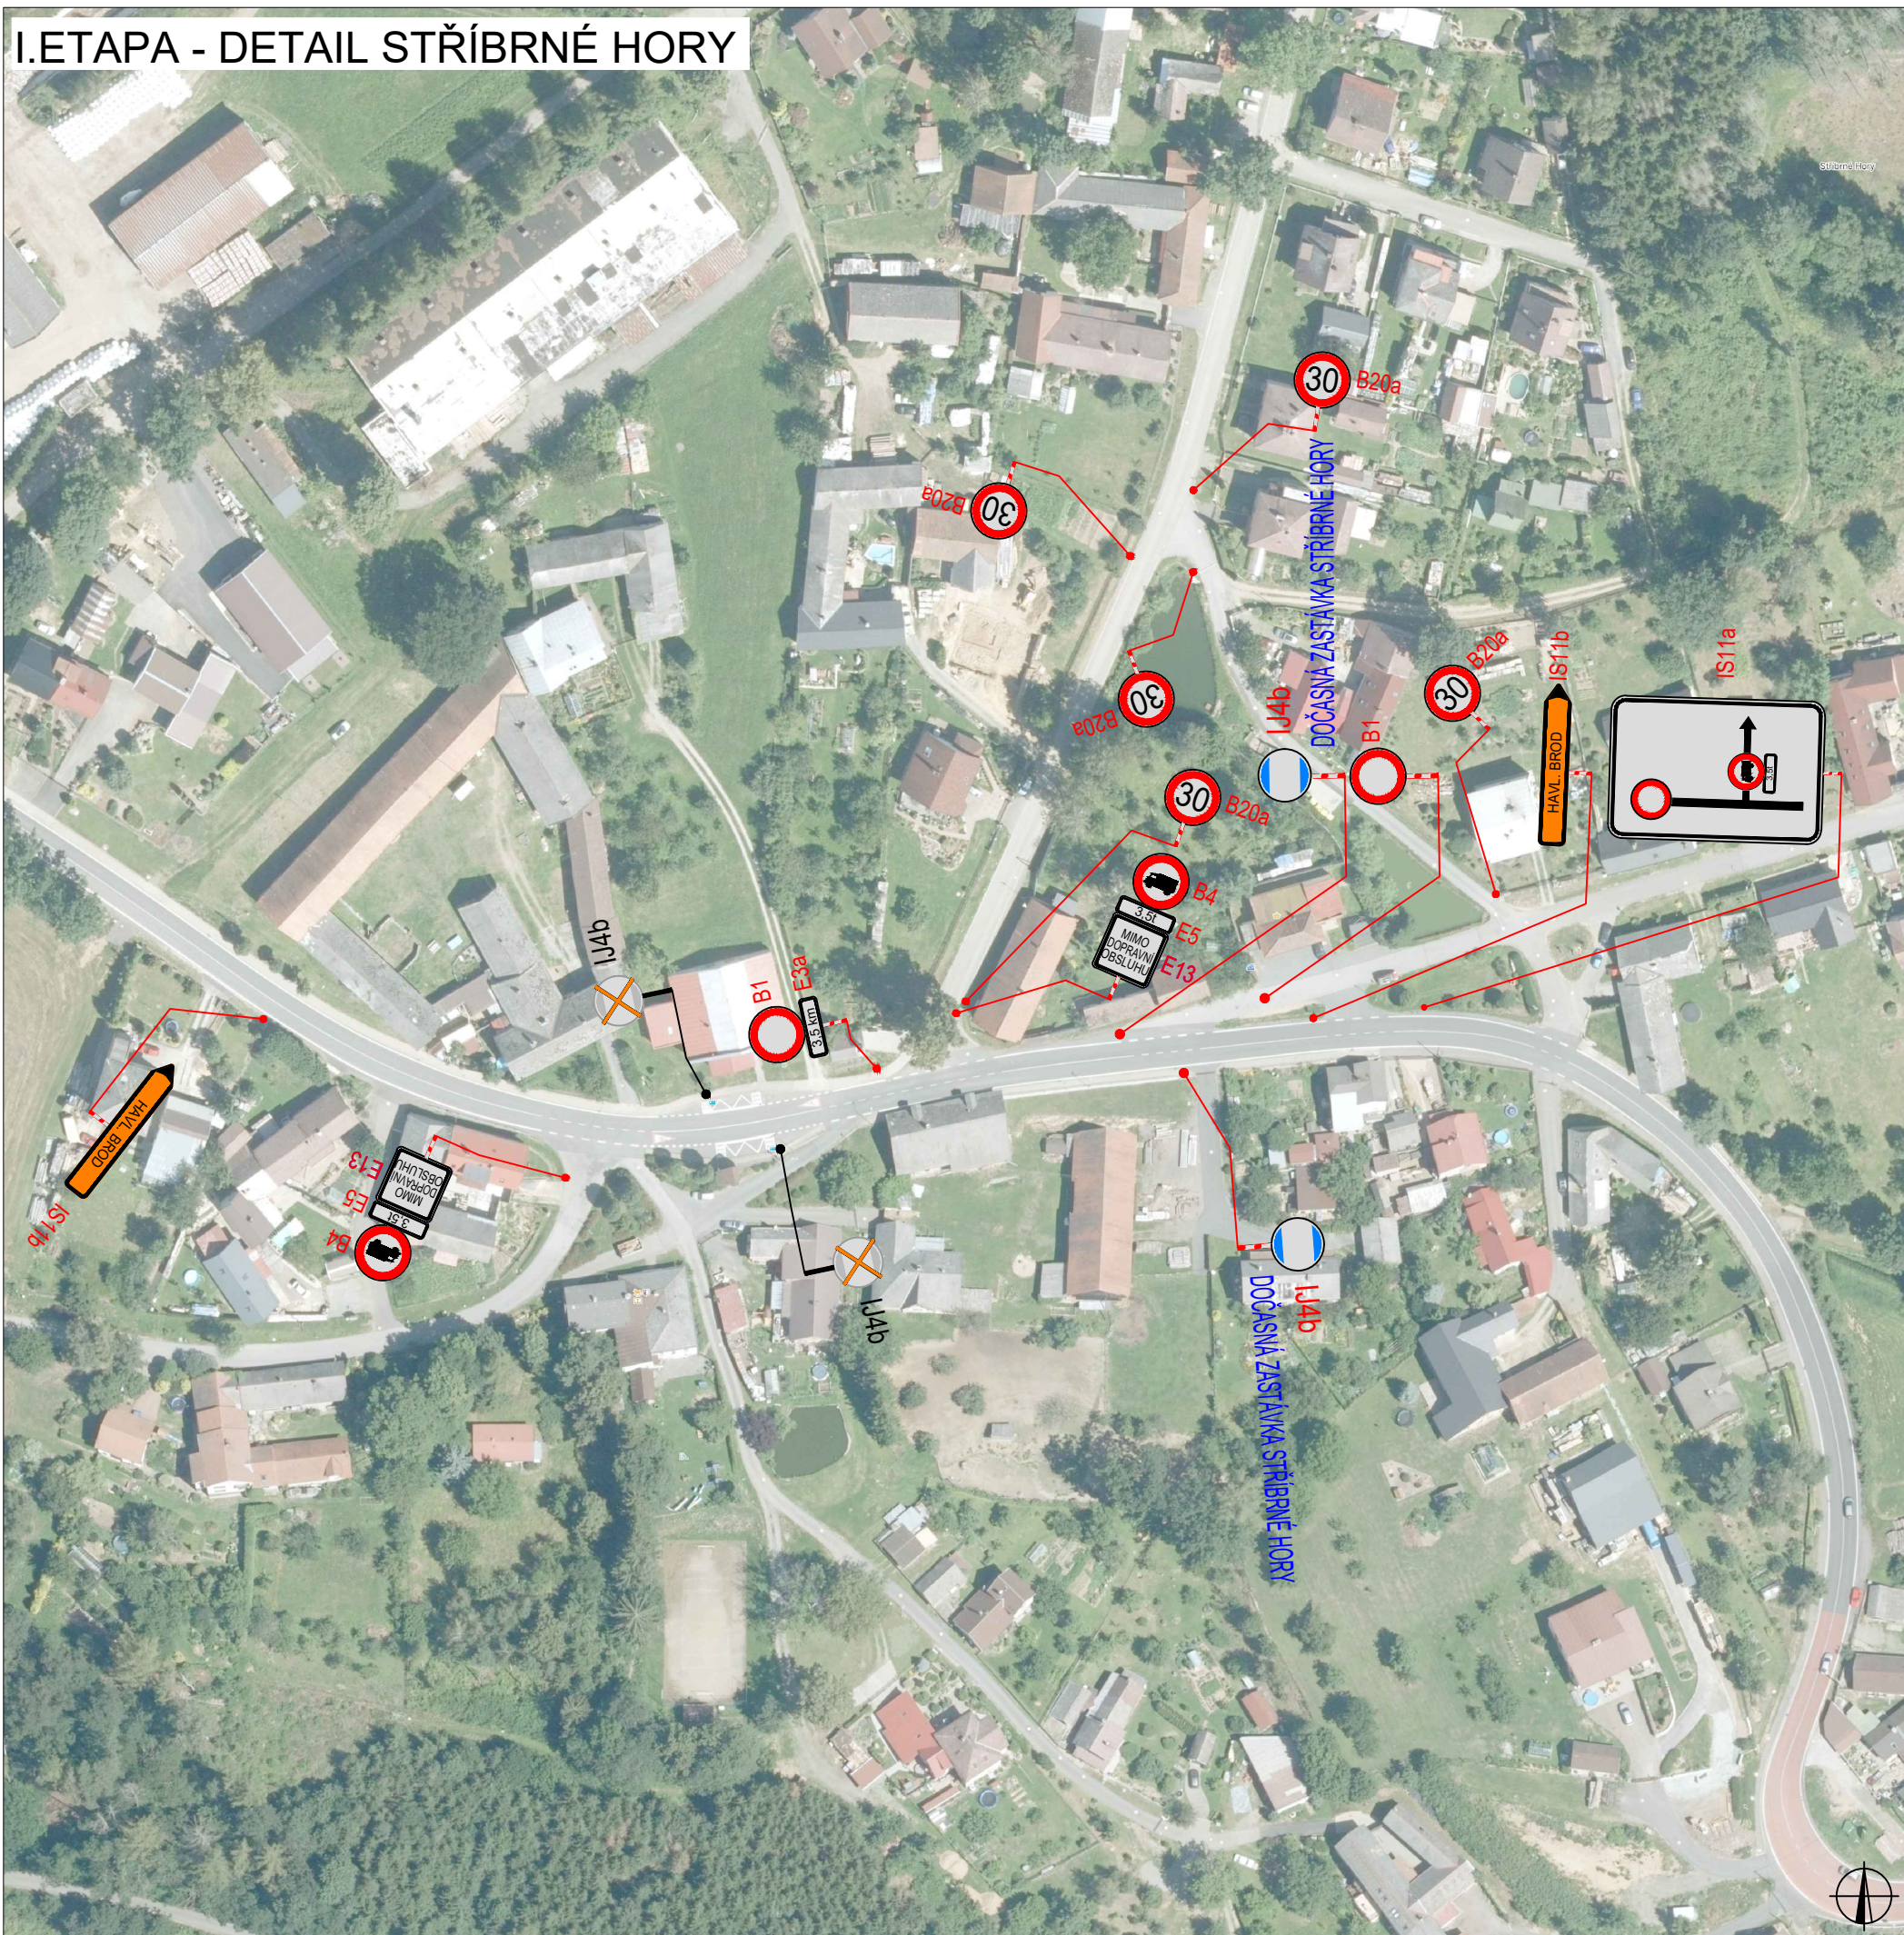




PLATNOST DOKUMENTACE

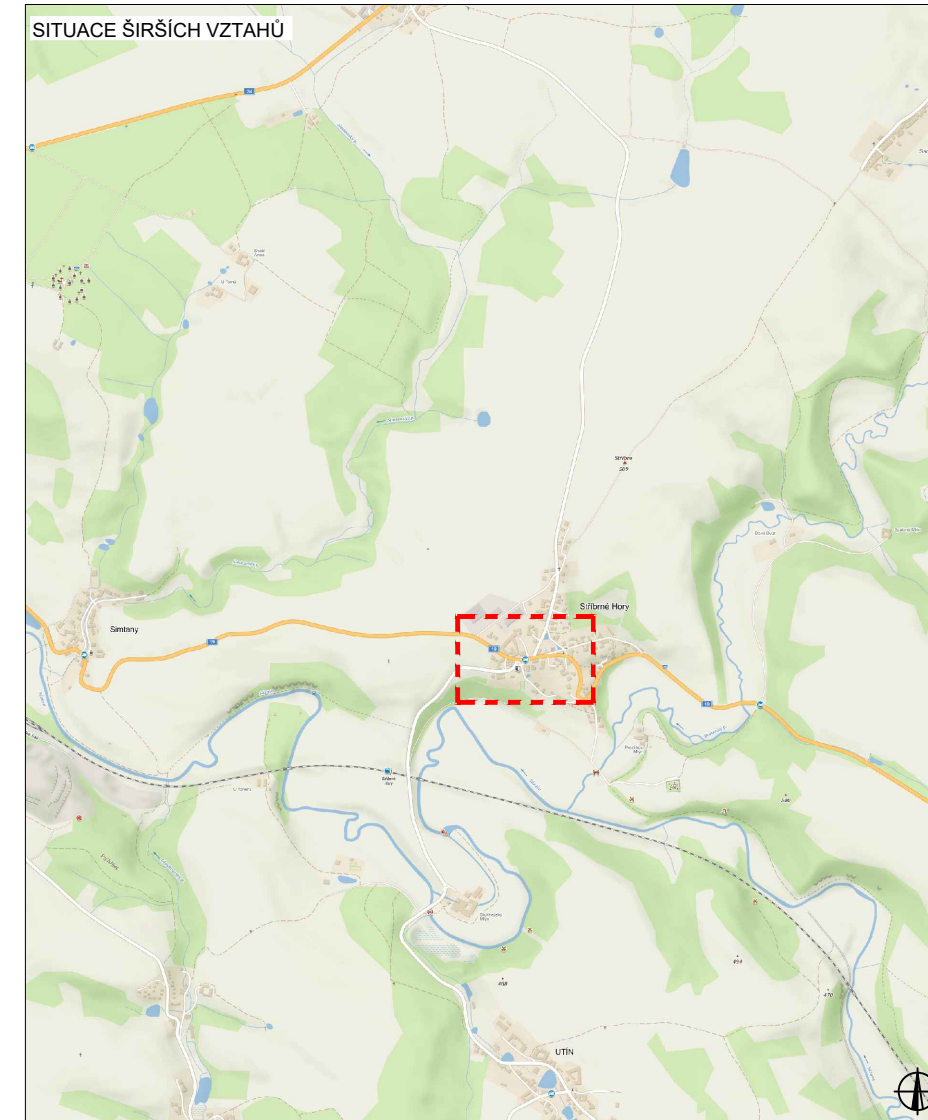

V ..... dne .....	V ..... dne .....	V ..... dne .....
-------------------	-------------------	-------------------



## LEGENDA

-  NAVRŽENÉ PŘECHODNÉ DOPRAVNÍ ZNAČENÍ
-  TRVALÉ DOPRAVNÍ ZNAČENÍ
-  TRVALÉ DOPRAVNÍ ZNAČENÍ DOČASNĚ ZNEPLATNĚNÉ


Pozn.: Dopravní značení v rozporu s objízdnou trasou bude zneplatněno.

ZODPOVĚDNÝ PROJEKTANT:	Richard Peška		
VYPRACOVAL:	Lukáš Beránek		
KONTROLOVAL:	Richard Peška		
NAZEV STAVBY:	I/19 Pohled - sanace km 144,7 okres Havlíčkův Brod, kraj Vysočina	ČÍSLO ZAKÁZKY:	058/2024
		DATUM:	03/2024
		FORMÁT:	A2
OBSAH:	Situace dopravně-inženýrských opatření	MĚŘÍTKO:	-
		ÚČEL:	RDS
		ČÍSLO PŘÍLOHY:	SOUPRAVA:
		3	

**WYZNAČ**  
DOPRAVNÍ ZNAČENÍ


WYZNAČ, s.r.o.  
Srážná 5113/1, 586 01 Jihlava

# I. ETAPA - DETAIL ŽDÍREC NAD DOUBRAVOU

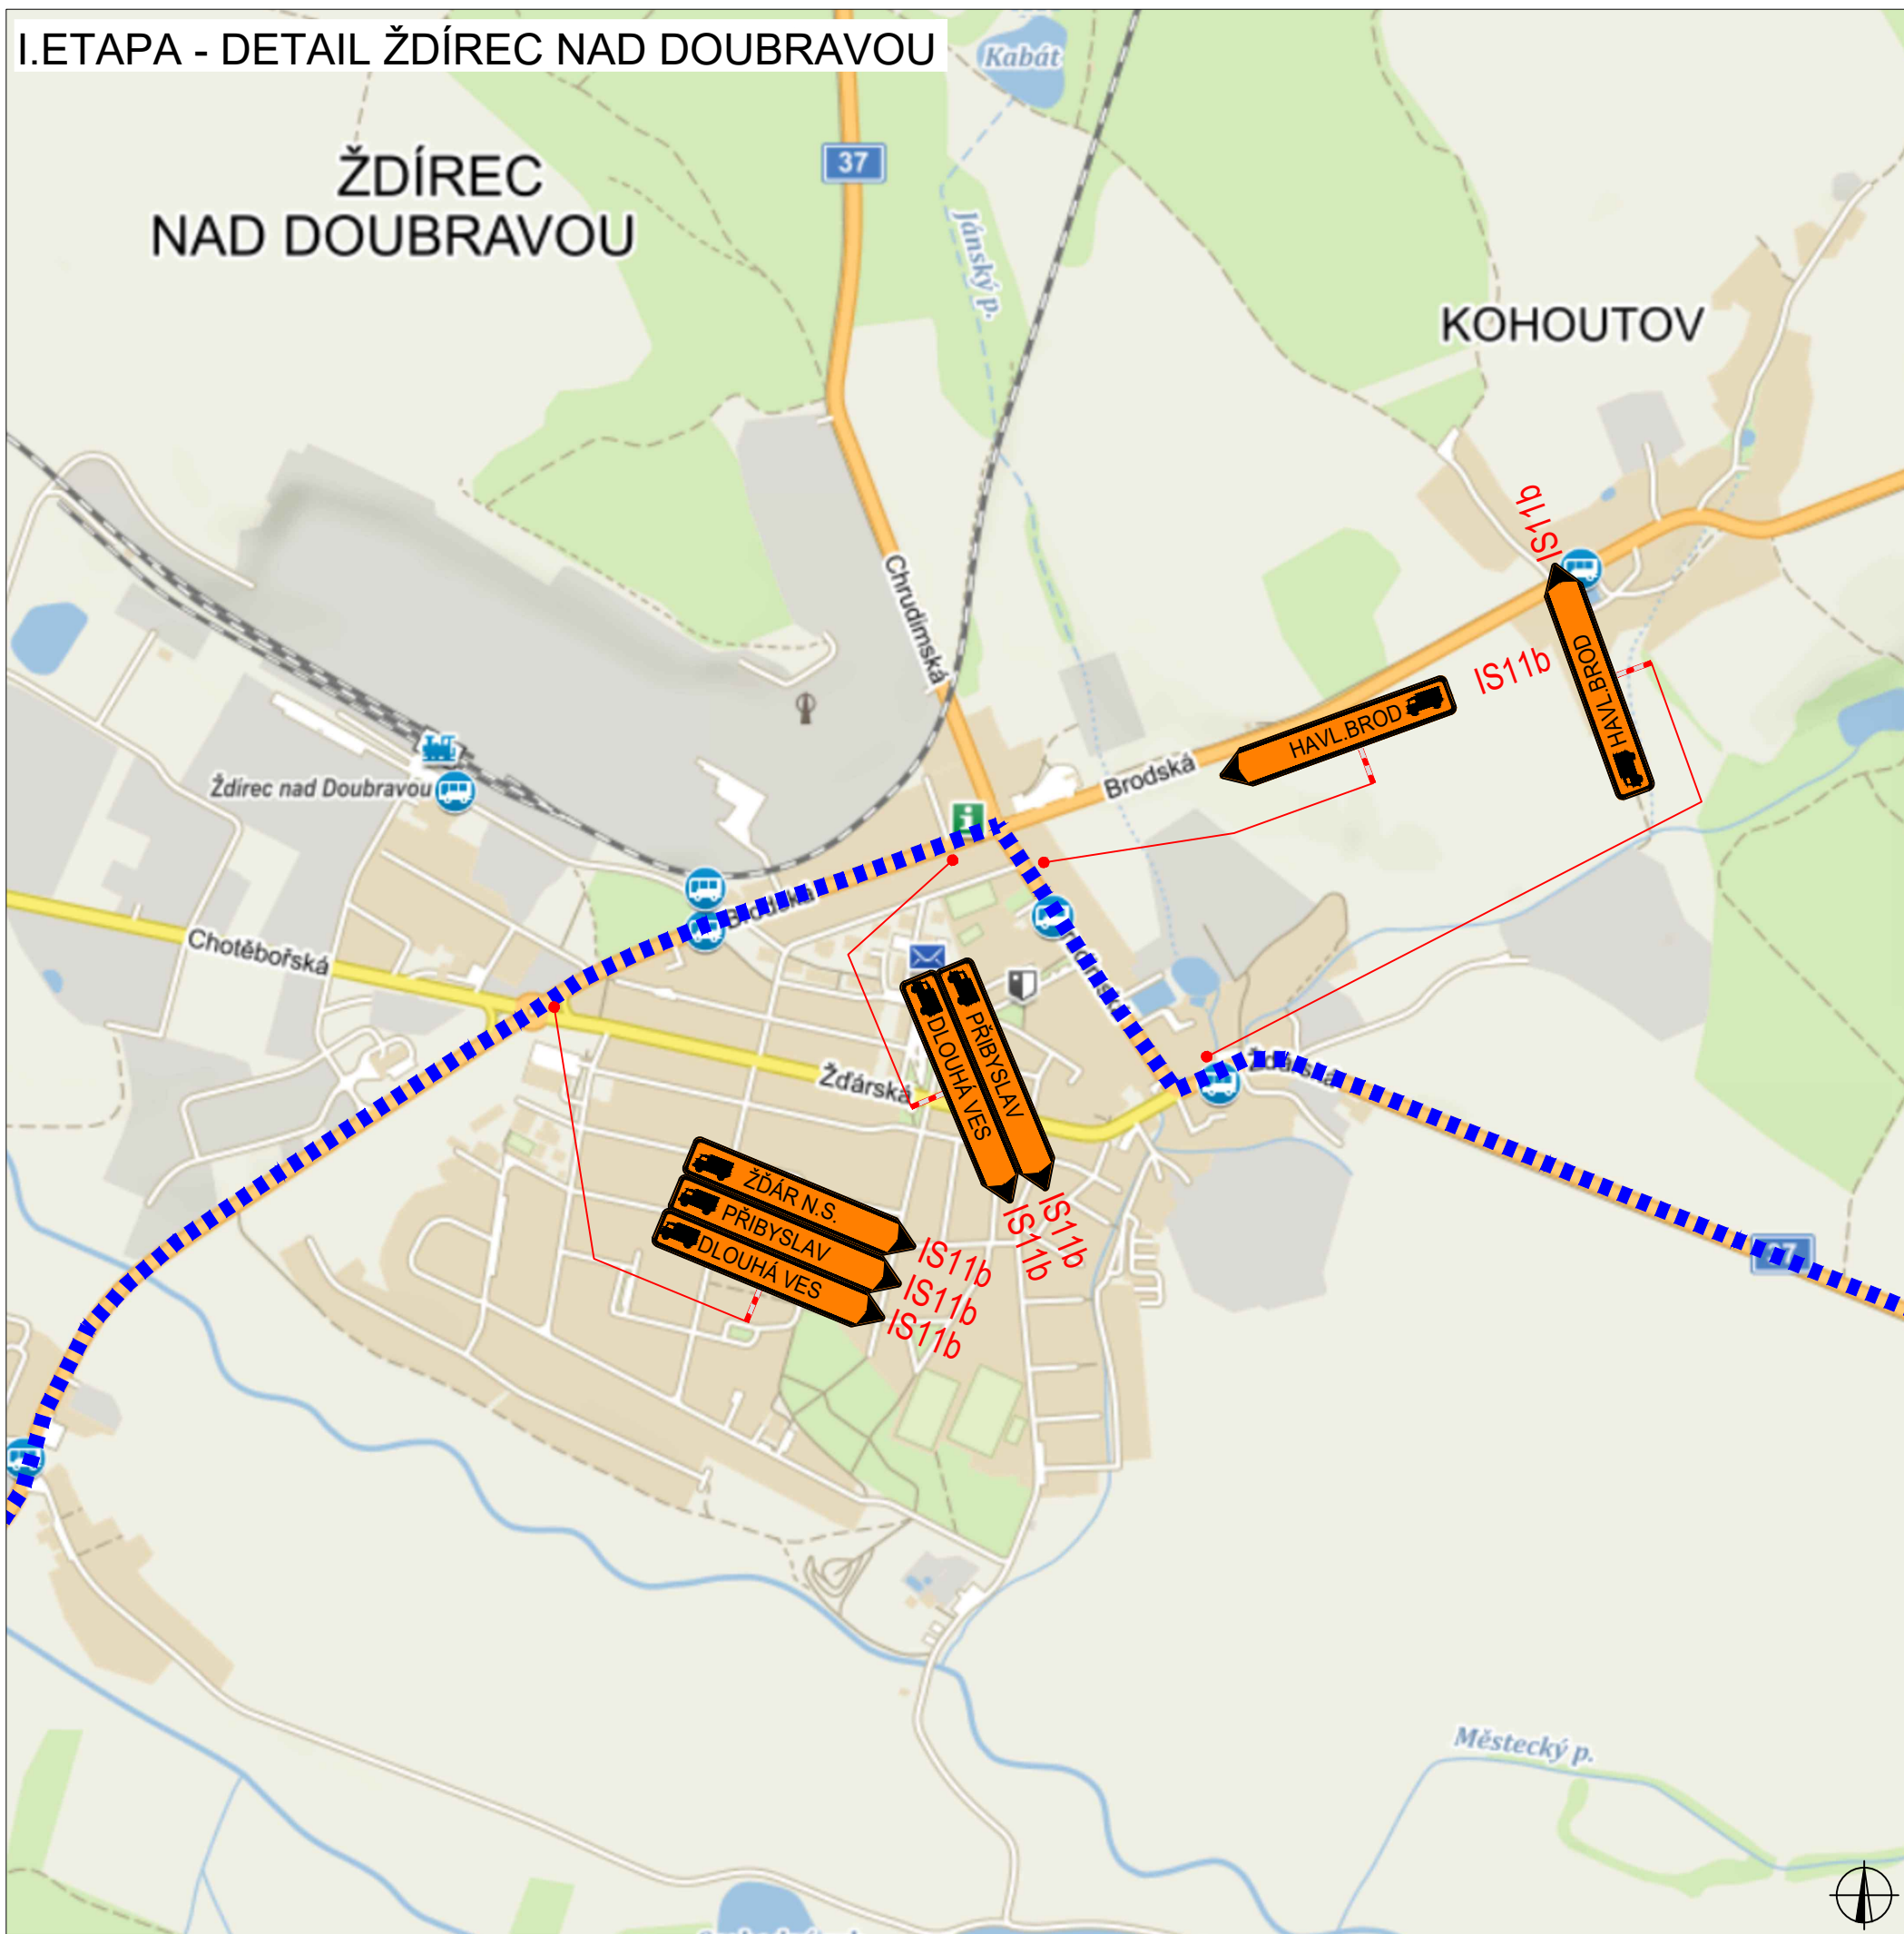



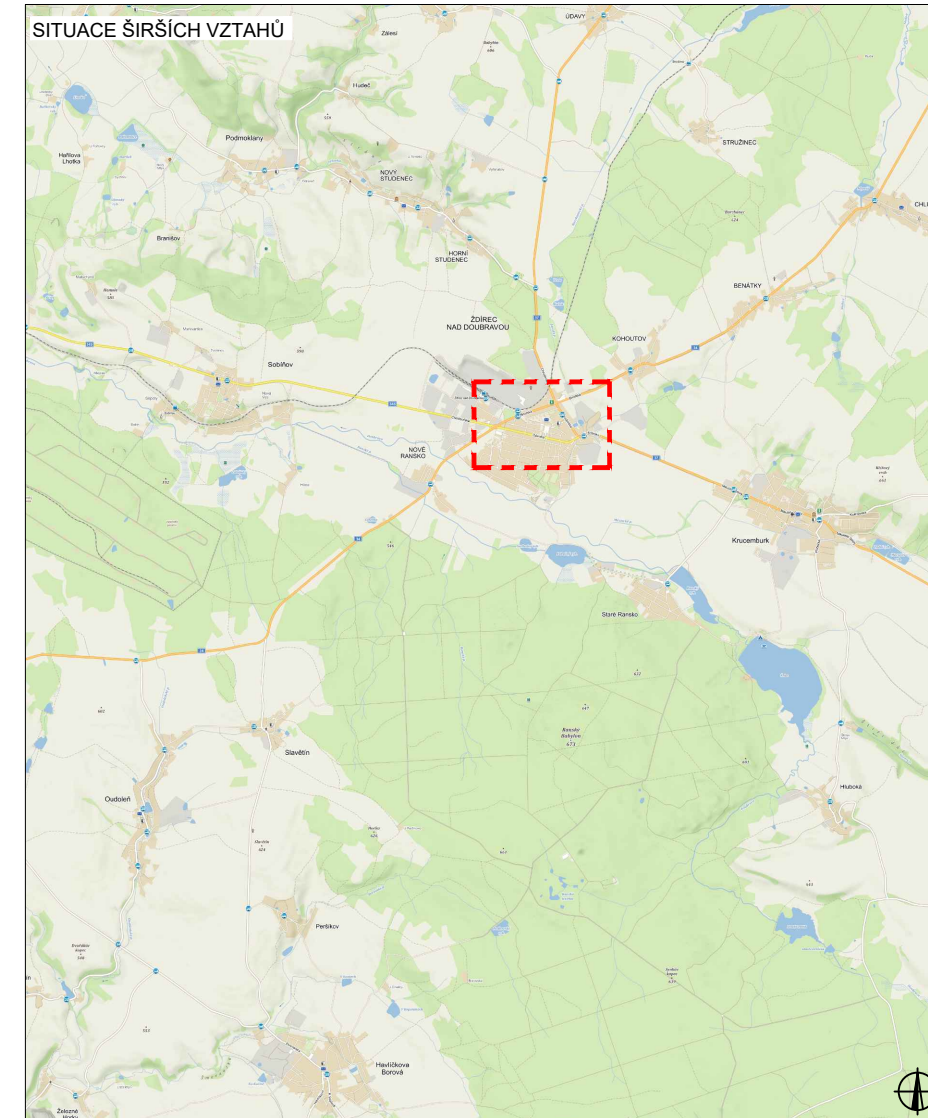


## PLATNOST DOKUMENTACE

V ..... dne .....	V ..... dne .....	V ..... dne .....
-------------------	-------------------	-------------------




## LEGENDA

-  **B1** NAVRŽENÉ PŘECHODNÉ DOPRAVNÍ ZNAČENÍ
  -  **B1** TRVALÉ DOPRAVNÍ ZNAČENÍ
  -  **B1** TRVALÉ DOPRAVNÍ ZNAČENÍ DOČASNĚ ZNEPLATNĚNÉ
- Pozn.: Dopravní značení v rozporu s objízdou trasou bude zneplatněno.

ZODPOVĚDNÝ PROJEKTANT:	Richard Peška		
VYPRACOVAL:	Lukáš Beránek		
KONTROLOVAL:	Richard Peška		
NAZEV STAVBY:	I/19 Pohled - sanace km 144,7 okres Havlíčkův Brod, kraj Vysočina	ČÍSLO ZAKÁZKY:	058/2024
		DATUM:	03/2024
		FORMÁT:	A2
OBSAH:	Situace dopravně-inženýrských opatření	MĚŘÍTKO:	-
		ÚČEL:	RDS
		ČÍSLO PŘÍLOHY:	4
		SOUPRAVA:	


# I. ETAPA - DETAIL ŽDÁR NAD SÁZAVOU

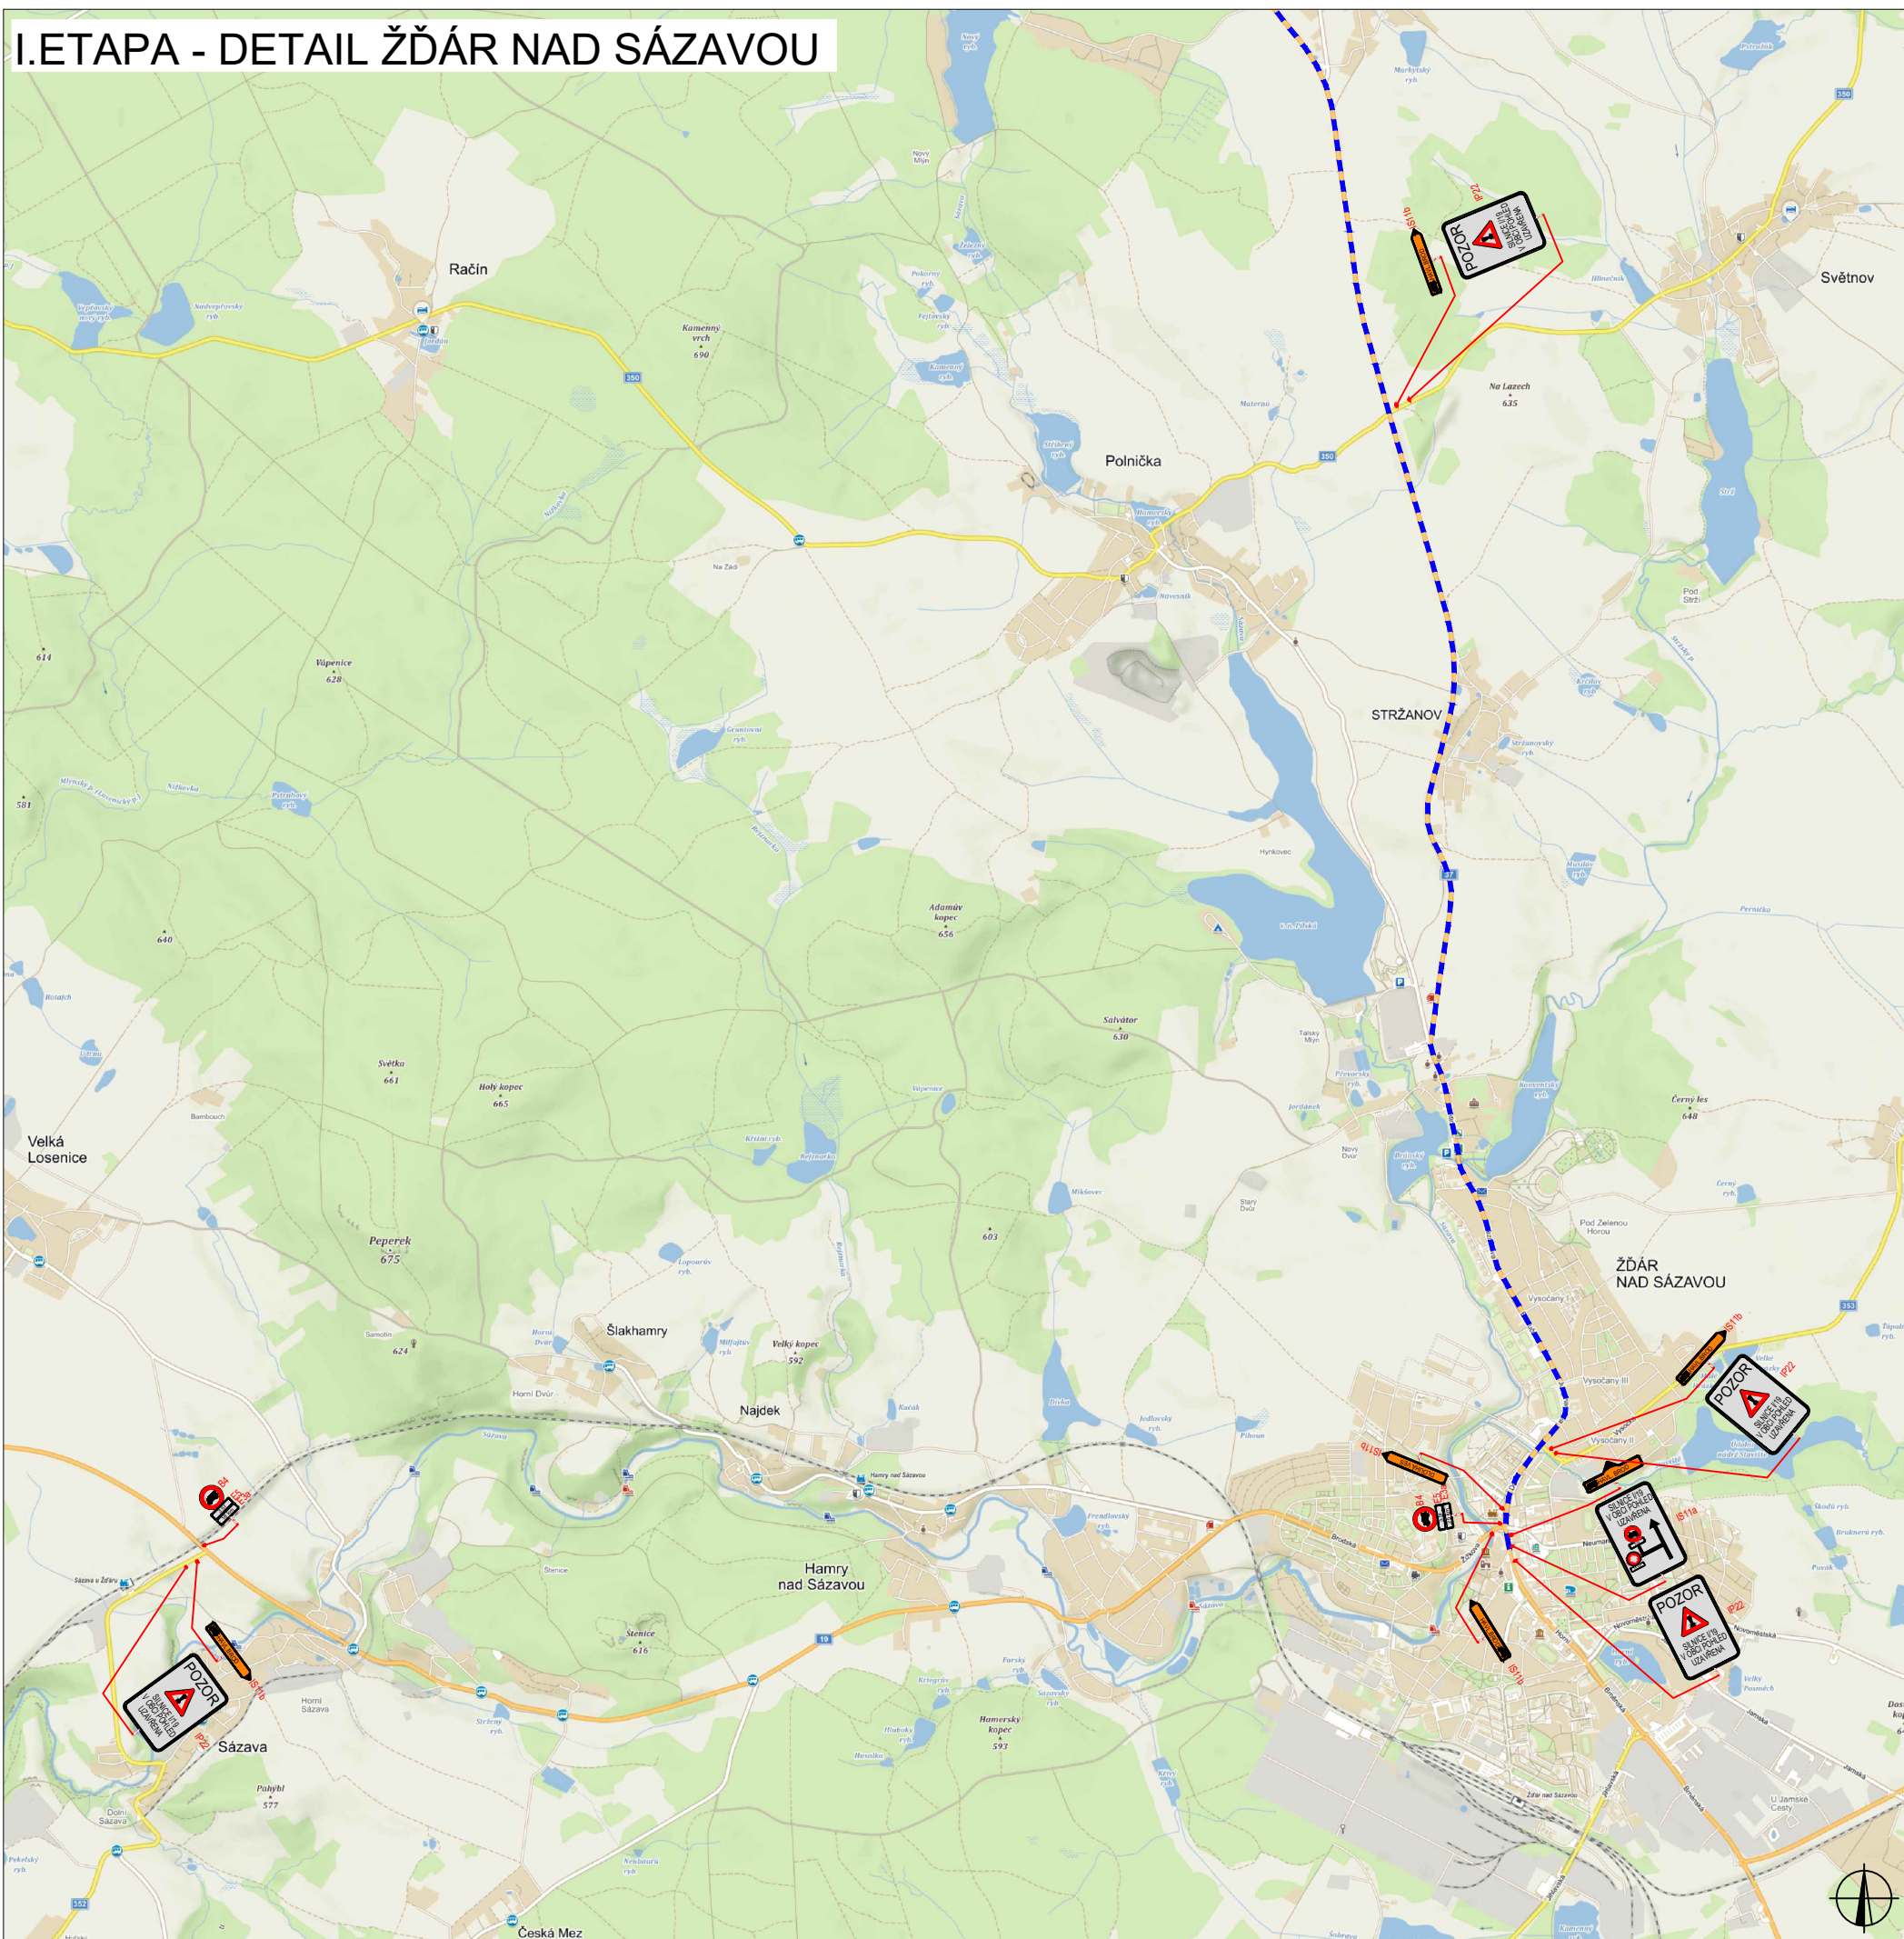




## PLATNOST DOKUMENTACE

V ..... dne .....	V ..... dne .....	V ..... dne .....
-------------------	-------------------	-------------------

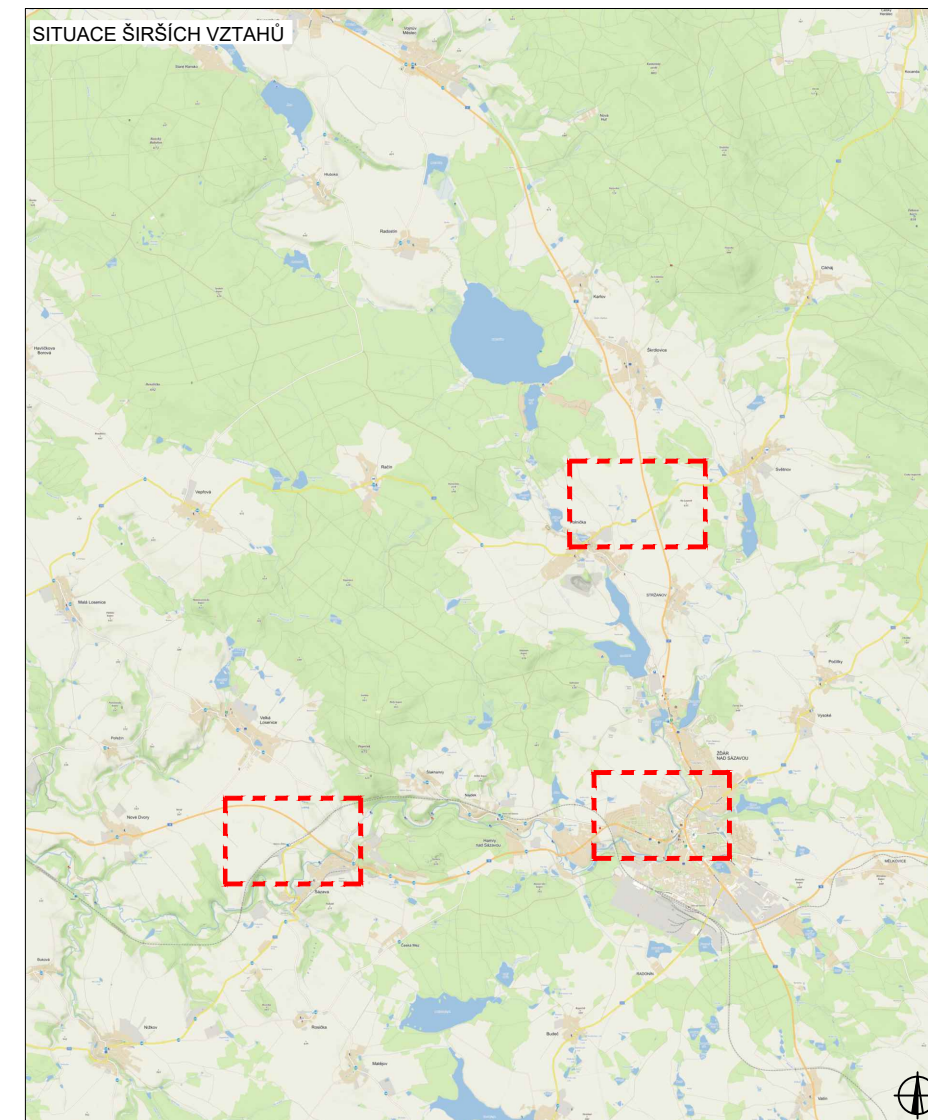
## SITUACE ŠIRŠÍCH VZTAHŮ



## LEGENDA

-  B1 NAVRŽENÉ PŘECHODNÉ DOPRAVNÍ ZNAČENÍ
-  B1 TRVALÉ DOPRAVNÍ ZNAČENÍ
-  B1 TRVALÉ DOPRAVNÍ ZNAČENÍ DOČASNĚ ZNEPLATNĚNÉ


Pozn.: Dopravní značení v rozporu s objízdnou trasou bude zneplatněno.

ZODPOVĚDNÝ PROJEKTANT:	Richard Peška		<b>WYZNAČ</b> DOPRAVNÍ ZNAČENÍ
VYPRACOVAL:	Lukáš Beránek		
KONTROLOVAL:	Richard Peška		
NAZEV STAVBY:	I/19 Pohled - sanace km 144,7 okres Havlíčkův Brod, kraj Vysočina	ČÍSLO ZAKÁZKY:	058/2024
		DATUM:	03/2024
		FORMÁT:	A2
OBSAH:	Situace dopravně-inženýrských opatření	MĚŘÍTKO:	-
		OČEL:	RDS
		ČÍSLO PŘÍLOHY:	SOUPRAVA:
		<b>5</b>	



WYZNAČ, s.r.o.  
Srázná 5113/1, 586 01 Jihlava

II. ETAPA

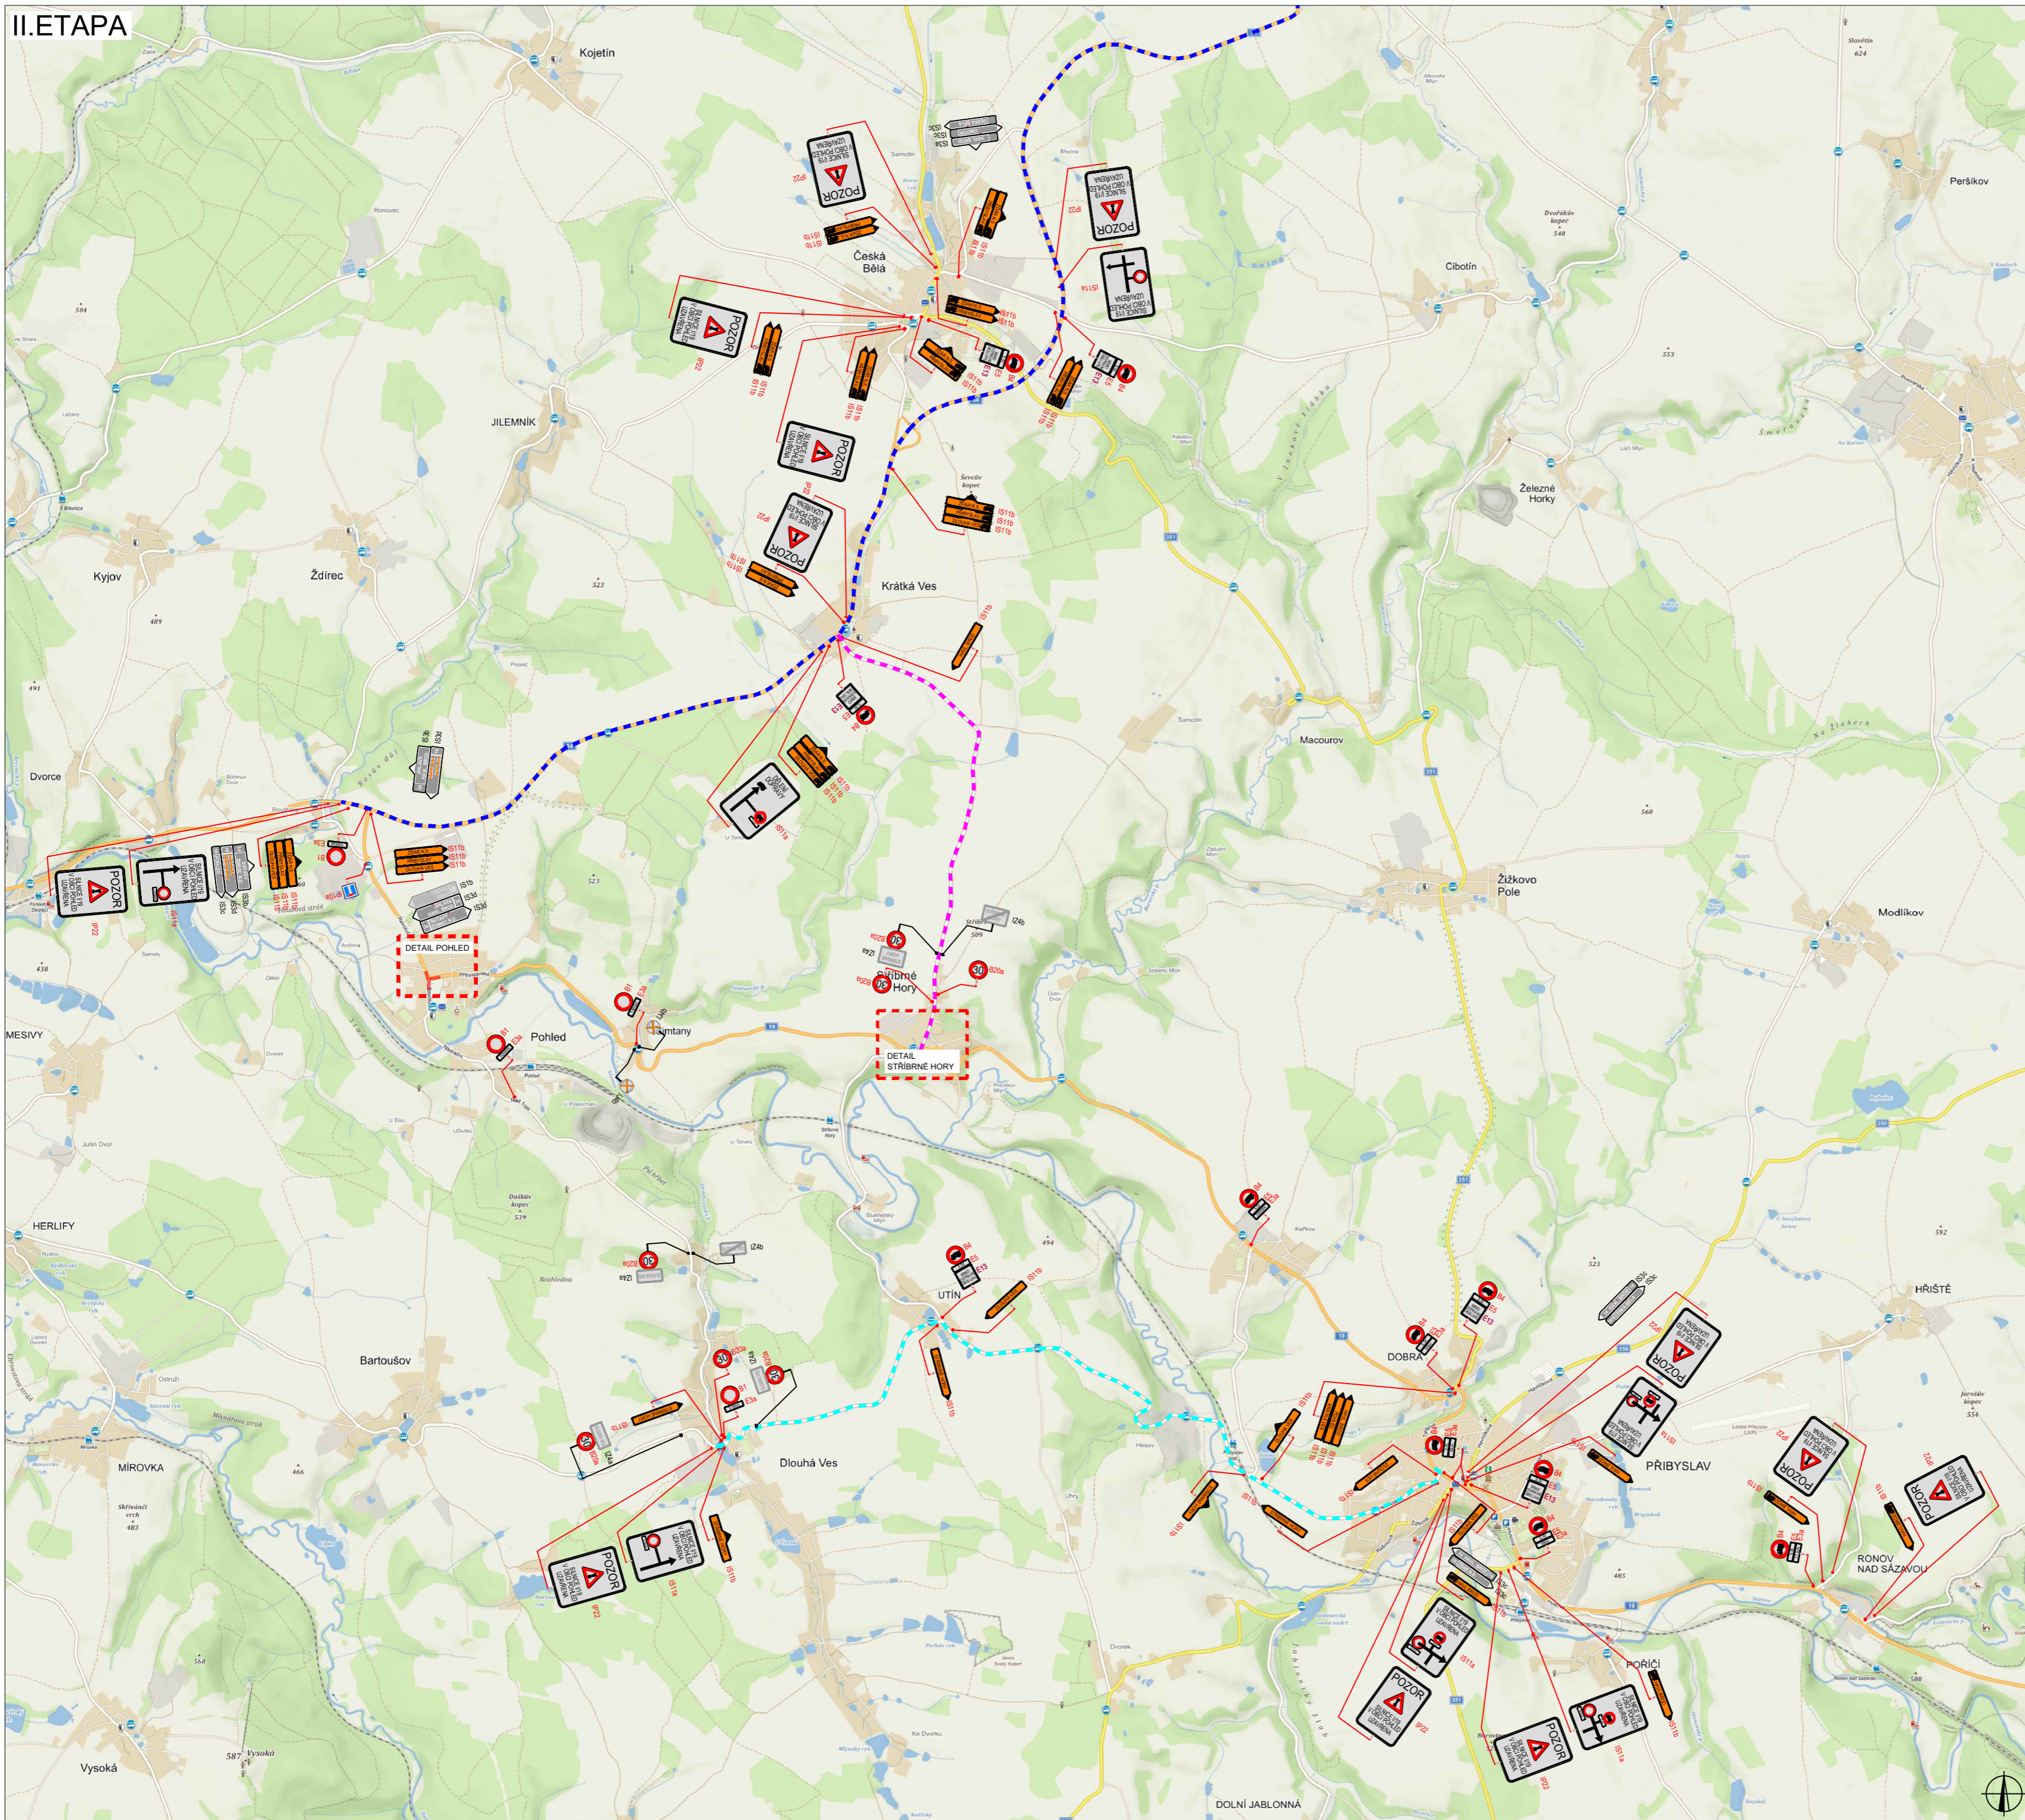

OBJÍZDNÉ TRASY



PLATNOST DOKUMENTACE

V _____ dne _____	V _____ dne _____	V _____ dne _____
-------------------	-------------------	-------------------

LEGENDA

B1	NAVŘENÉ PŘECHODNÉ DOPRAVNÍ ZNAČENÍ		UZÁVÍRKA
	TRVALÉ DOPRAVNÍ ZNAČENÍ		OBJÍZDNÁ TRASA DLOUHÁ VES - POHLED OBOUSMĚRNĚ
	TRVALÉ DOPRAVNÍ ZNAČENÍ DOČASNĚ ZNEPLATNĚNÉ		OBJÍZDNÁ TRASA HAVL. BROD - ŽDĀR N.S. OBOUSMĚRNĚ NAD 3.5l OBOUSMĚRNĚ
			OBJÍZDNÁ TRASA HAVL. BROD - ŽDĀR N.S. OBOUSMĚRNĚ DO 3.5l OBOUSMĚRNĚ


Pozn.: Dopavní značení v rozporu s objízdnu trasou bude zneplatněno.

ZODPOVĚDNÝ PROJEKTANT:	Richard Peška		ČÍSLO ZAKÁZKY:	058/2024
VYPRACOVAL:	Lukáš Beránek		DATUM:	03/2024
KONTROLOVAL:	Richard Peška		FORMÁT:	A2
NÁZEV STAVBY:	I/19 Pohled - sanace km 144,7 okres Havlíčkův Brod, kraj Vysočina		MĚŘÍTKO:	-
OSAH:	Situace dopavně-inženýrských opatření		ČÍSLO PŘÍLOHY:	6
			ČEČEL:	RDS




VYZNAC s.r.o.  
Sídlo: 5113/1, 586 01 Jihlava

# II. ETAPA - DETAIL POHLED

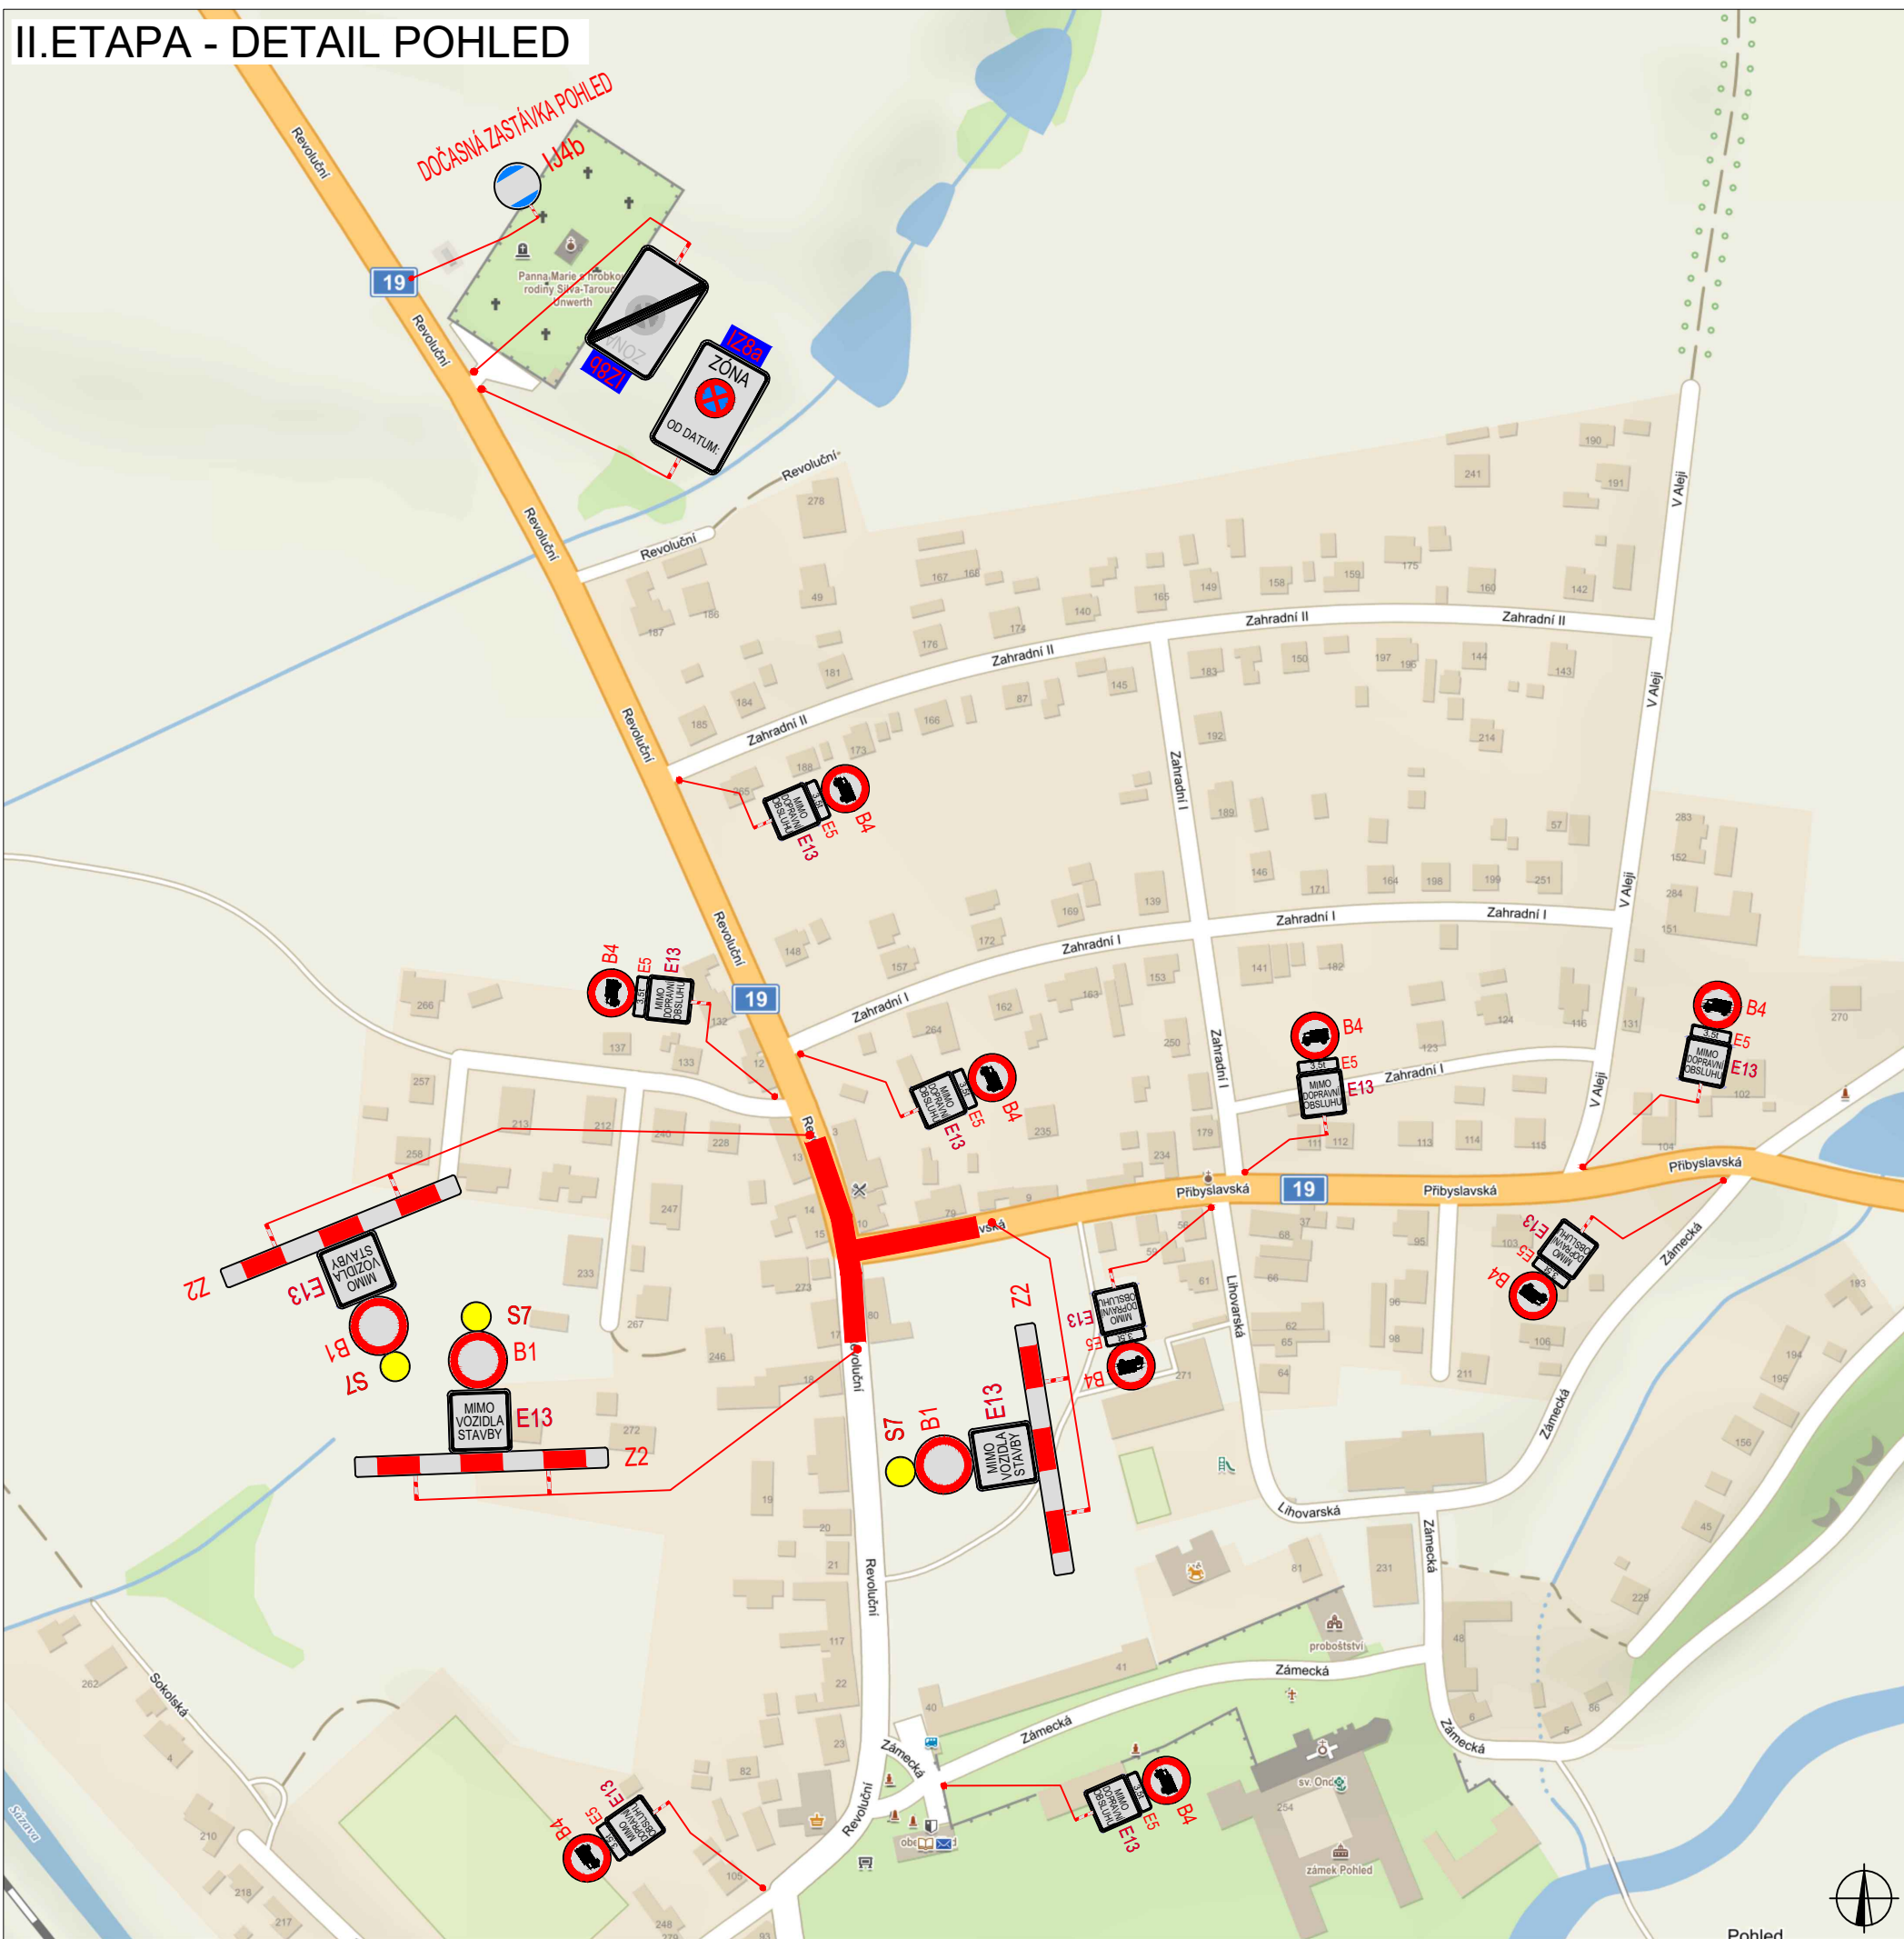

PLATNOST DOKUMENTACE

V ..... dne .....	V ..... dne .....	V ..... dne .....
-------------------	-------------------	-------------------

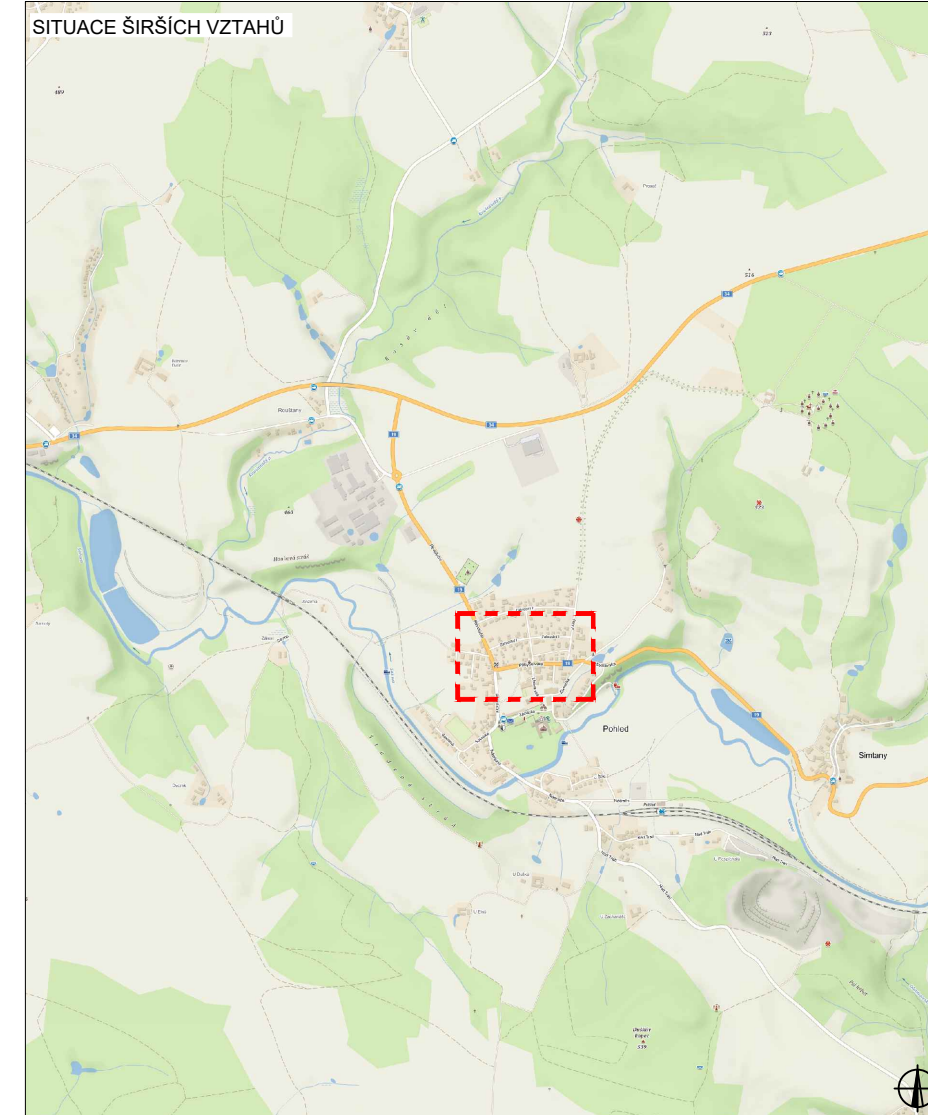

LEGENDA	
B1	NAVŘZENÉ PŘECHODNÉ DOPRAVNÍ ZNAČENÍ
B1	TRVALÉ DOPRAVNÍ ZNAČENÍ
B1	TRVALÉ DOPRAVNÍ ZNAČENÍ DOČASNĚ ZNEPLATNĚNÉ
	UZÁVÍRKA
	OBJÍZDNÁ TRASA BUS

Pozn.: Dopravní značení v rozporu s objízdou trasy bude zneplatněno.


ZODPOVĚDNÝ PROJEKTANT:	Richard Peška		<b>WYZNAČ</b> DOPRAVNÍ ZNAČENÍ
VYPRACOVAL:	Lukáš Beránek		
KONTROLOVAL:	Richard Peška		WYZNAČ, s.r.o. Srážná 5113/1, 586 01 Jihlava
NAZEV STAVBY:	I/19 Pohled - sanace km 144,7 okres Havlíčkův Brod, kraj Vysočina		
OBSAH:	Situace dopravně-inženýrských opatření	MĚŘÍTKO: - OČEL: RDS	ČÍSLO PŘÍLOHY: SOUPRAVA: <b>7</b>

# II. ETAPA - DETAIL STŘÍBRNÉ HORY





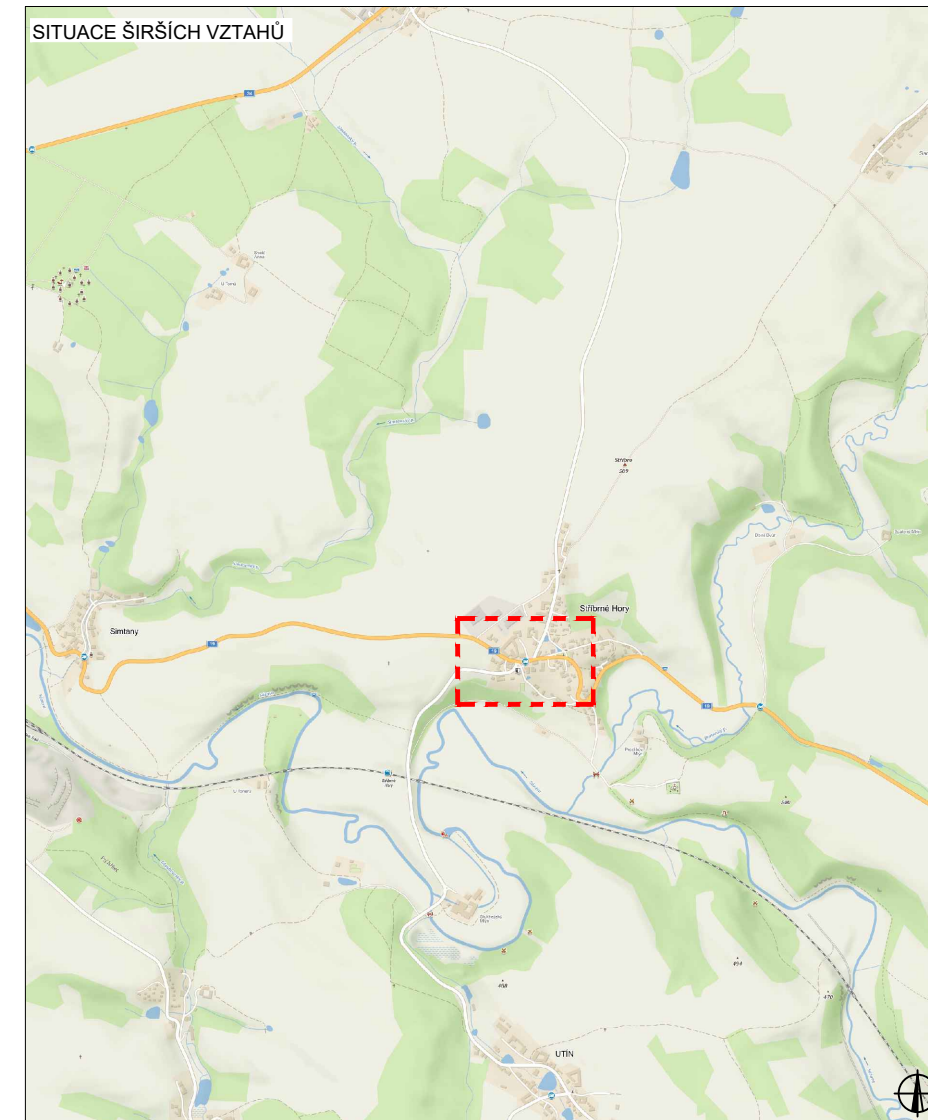


PLATNOST DOKUMENTACE

V ..... dne .....	V ..... dne .....	V ..... dne .....
-------------------	-------------------	-------------------




## LEGENDA

-  NAVRŽENÉ PŘECHODNÉ DOPRAVNÍ ZNAČENÍ
  -  TRVALÉ DOPRAVNÍ ZNAČENÍ
  -  TRVALÉ DOPRAVNÍ ZNAČENÍ DOČASNĚ ZNEPLATNĚNÉ
- Pozn.: Dopravní značení v rozporu s objízdnou trasou bude zneplatněno.

ZODPOVĚDNÝ PROJEKTANT:	Richard Peška		
VYPRACOVAL:	Lukáš Beránek		
KONTROLOVAL:	Richard Peška		
NAZEV STAVBY:	I/19 Pohled - sanace km 144,7 okres Havlíčkův Brod, kraj Vysočina	ČÍSLO ZAKÁZKY:	058/2024
		DATUM:	03/2024
		FORMÁT:	A2
OBSAH:	Situace dopravně-inženýrských opatření	MĚŘÍTKO:	-
		ÚČEL:	RDS
		ČÍSLO PŘÍLOHY:	SOUPRAVA:
		8	




# II. ETAPA - DETAIL SSZ

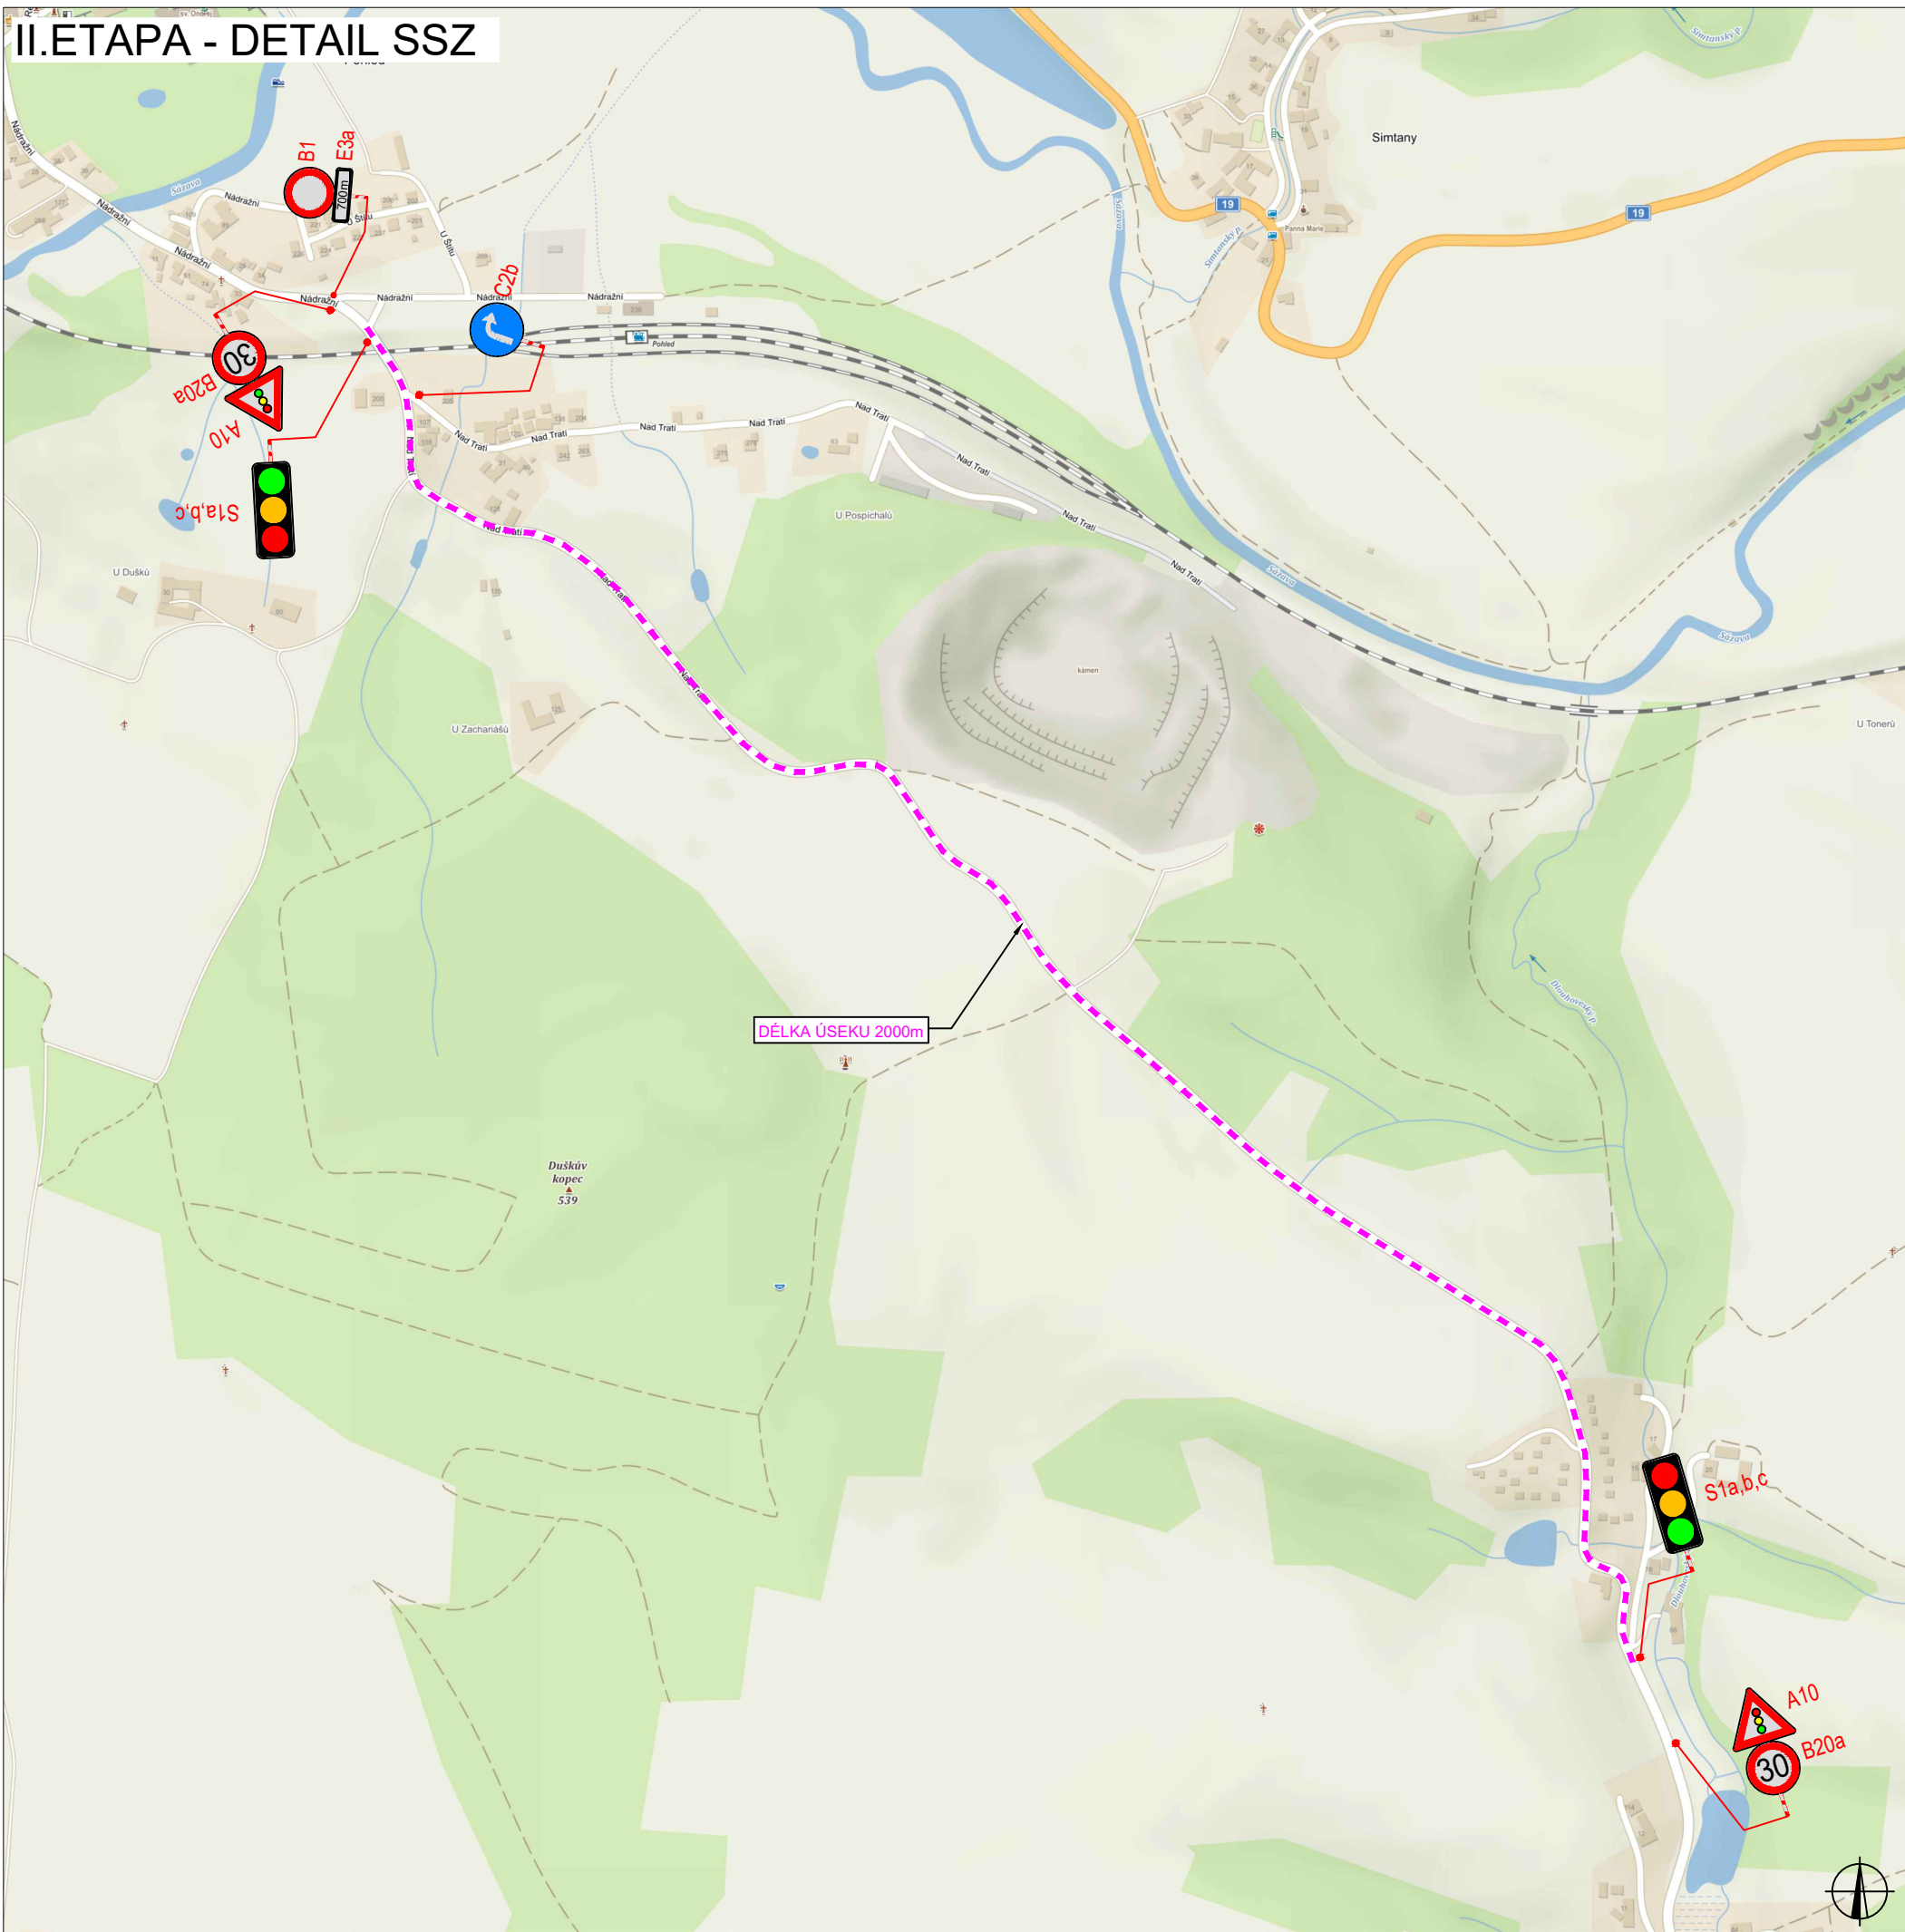




## PLATNOST DOKUMENTACE

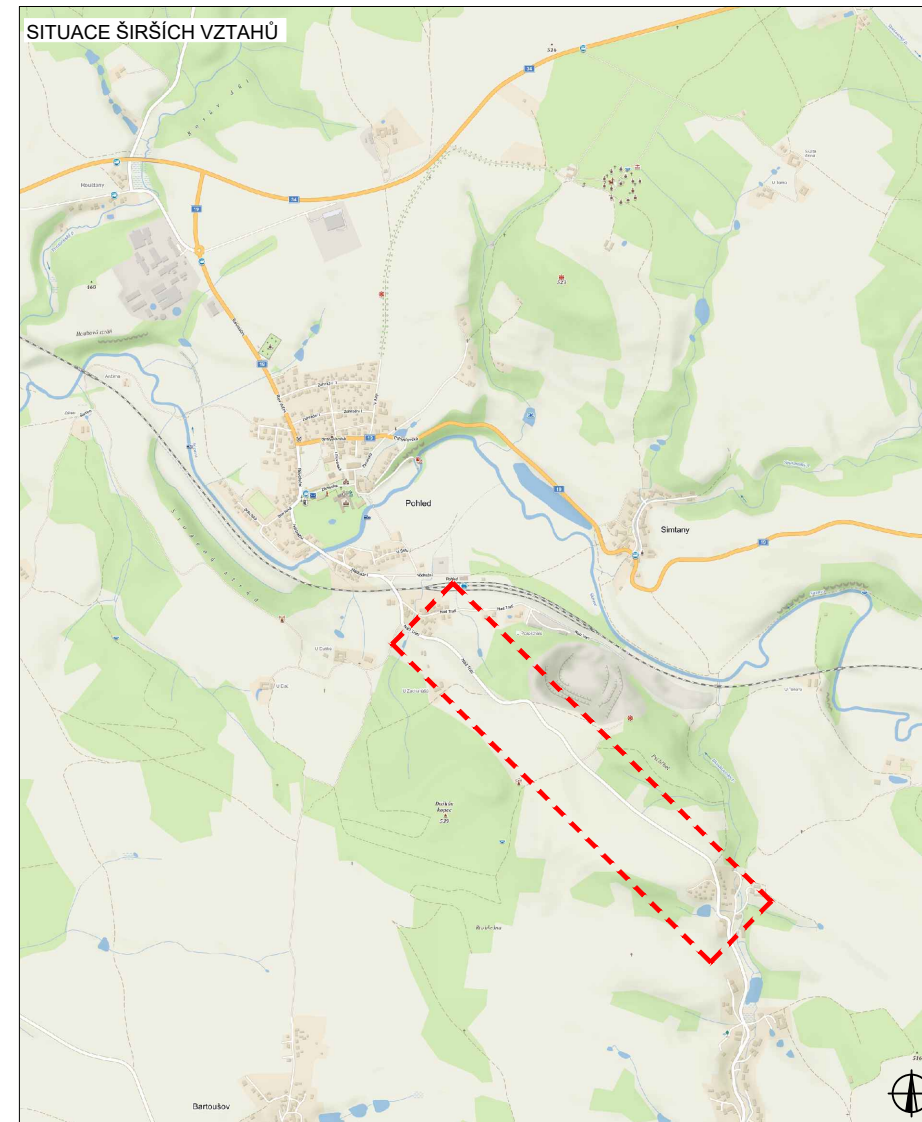

V ..... dne .....	V ..... dne .....	V ..... dne .....
-------------------	-------------------	-------------------

## SITUACE ŠIRŠÍCH VZTAHŮ




## LEGENDA

-  B1 NAVRŽENÉ PŘECHODNÉ DOPRAVNÍ ZNAČENÍ
  -  B1 TRVALÉ DOPRAVNÍ ZNAČENÍ
  -  B1 TRVALÉ DOPRAVNÍ ZNAČENÍ DOČASNĚ ZNEPLATNĚNÉ
- Pozn.: Dopravní značení v rozporu s objízdnou trasou bude zneplatněno.


ZODPOVĚDNÝ PROJEKTANT:	Richard Peška		
VYPRACOVAL:	Lukáš Beránek		
KONTROLOVAL:	Richard Peška		
NÁZEV STAVBY:	I/19 Pohled - sanace km 144,7 okres Havlíčkův Brod, kraj Vysočina	ČÍSLO ZAKÁZKY:	058/2024
		DATUM:	03/2024
		FORMÁT:	A2
OBSAH:	Situace dopravně-inženýrských opatření	MĚŘÍTKO:	-
		ÚČEL:	RDS
		ČÍSLO PŘÍLOHY:	SOUPRAVA:
		9	

# II. ETAPA - DETAIL ŽDÍREC NAD DOUBRAVOU

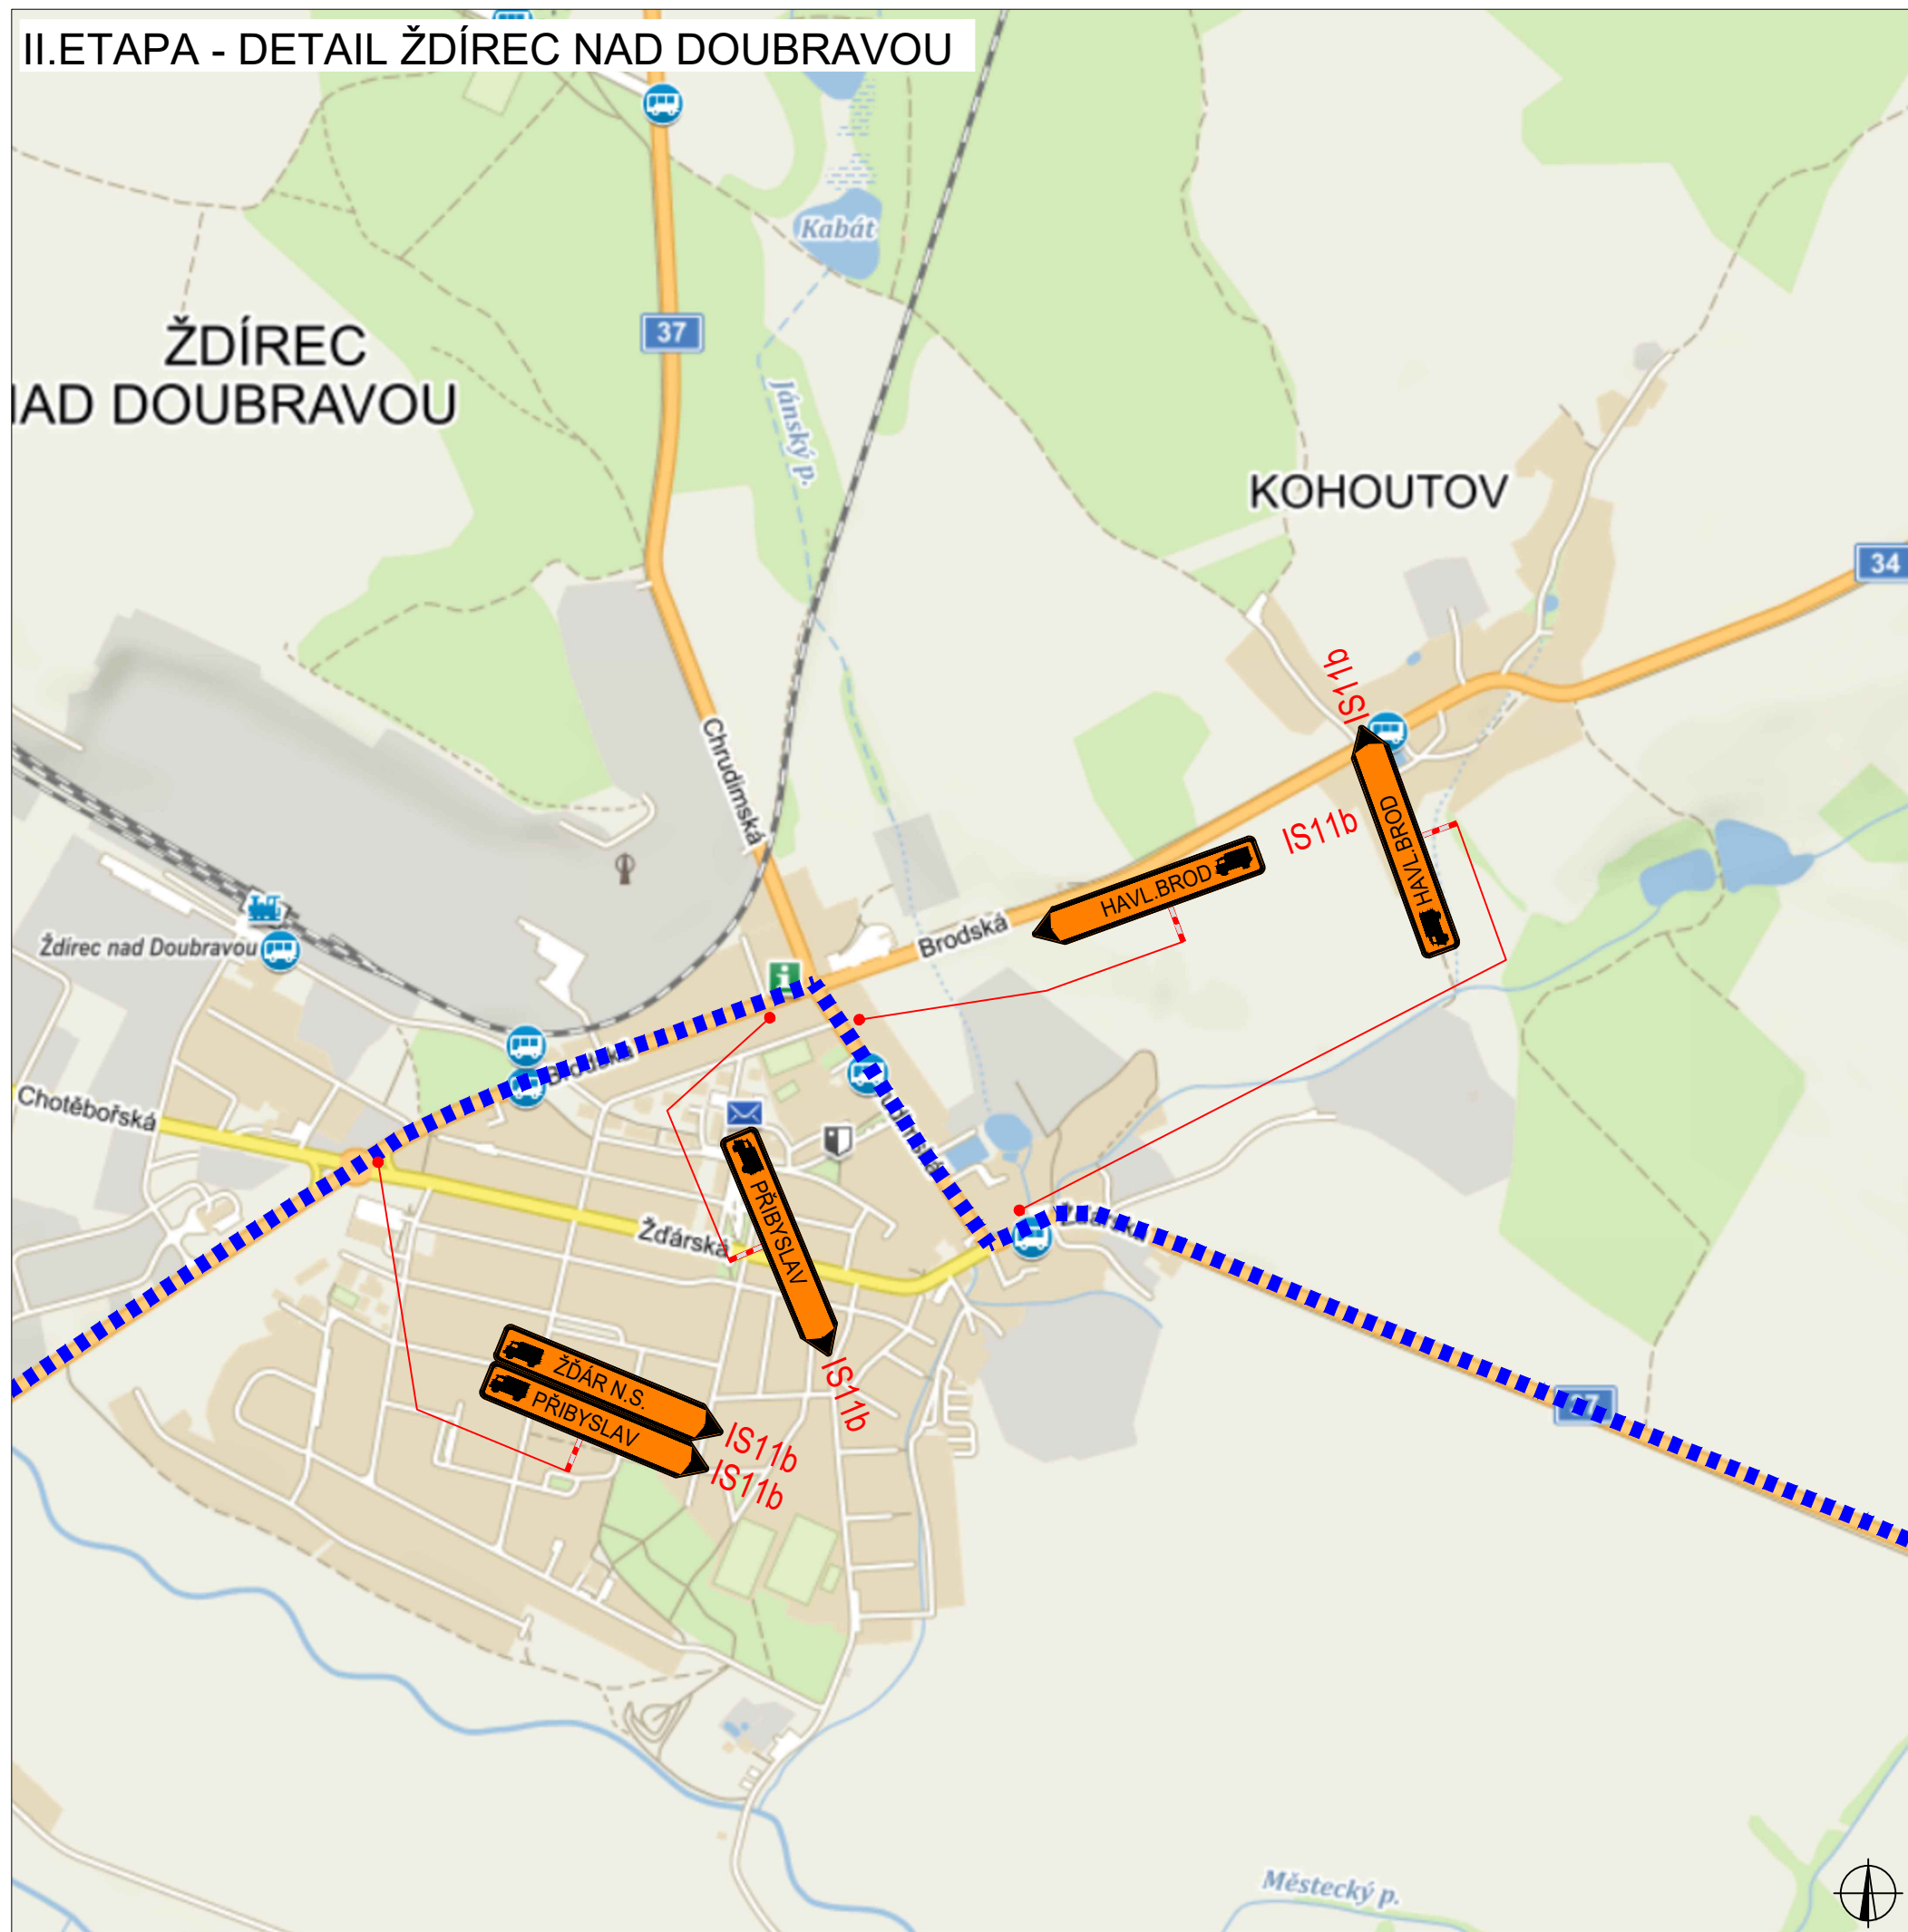



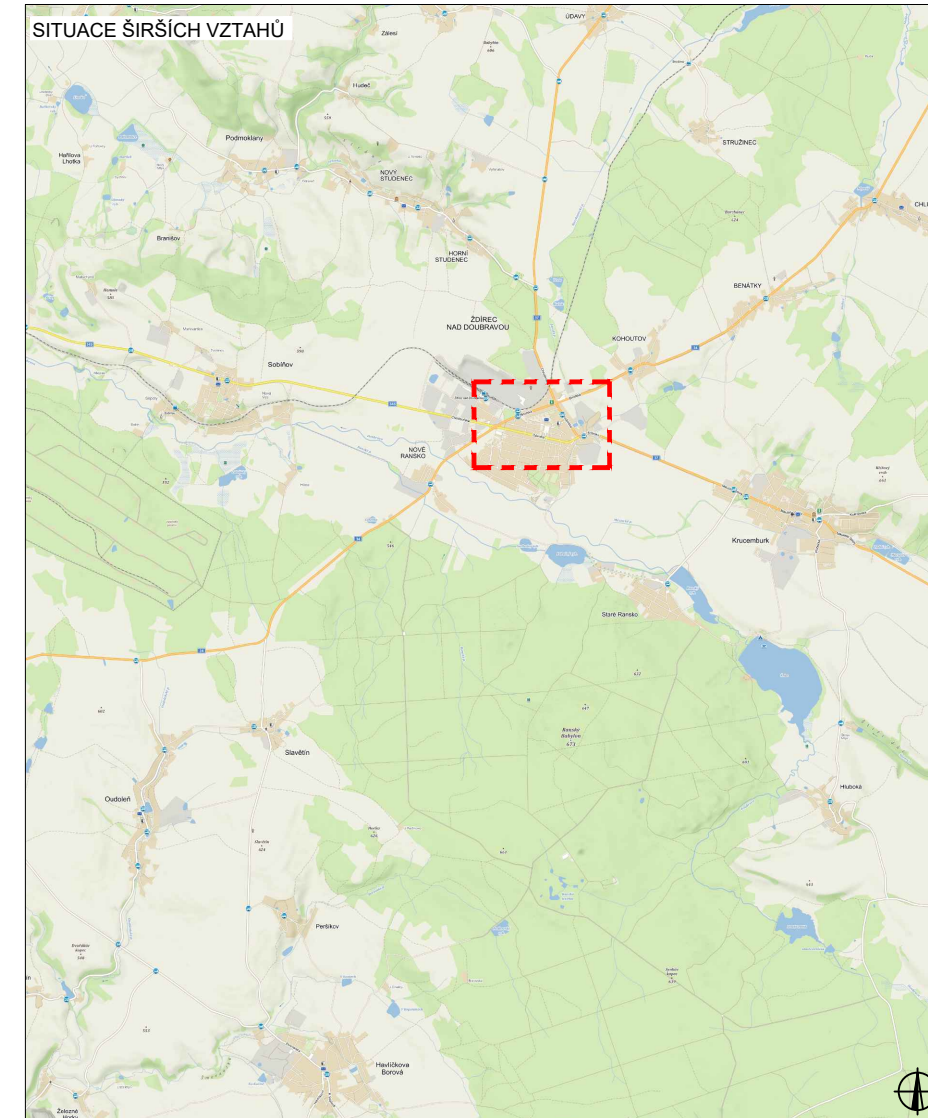


PLATNOST DOKUMENTACE

V ..... dne .....	V ..... dne .....	V ..... dne .....
-------------------	-------------------	-------------------




### LEGENDA

-  B1 NAVRŽENÉ PŘECHODNÉ DOPRAVNÍ ZNAČENÍ
  -  B1 TRVALÉ DOPRAVNÍ ZNAČENÍ
  -  B1 TRVALÉ DOPRAVNÍ ZNAČENÍ DOČASNĚ ZNEPLATNĚNÉ
- Pozn.: Dopravní značení v rozporu s objízdou trasou bude zneplatněno.

ZODPOVĚDNÝ PROJEKTANT:	Richard Peška		
VYPRACOVAL:	Lukáš Beránek		
KONTROLOVAL:	Richard Peška		
NÁZEV STAVBY:	I/19 Pohled - sanace km 144,7 okres Havlíčkův Brod, kraj Vysočina	ČÍSLO ZAKÁZKY:	058/2024
		DATUM:	03/2024
		FORMÁT:	A2
OBSAH:	Situace dopravně-inženýrských opatření	MĚŘÍTKO:	-
		ÚČEL:	RDS
		ČÍSLO PŘÍLOHY:	SOUPRAVA:
		10	


# II. ETAPA - DETAIL ŽDÁR NAD SÁZAVOU

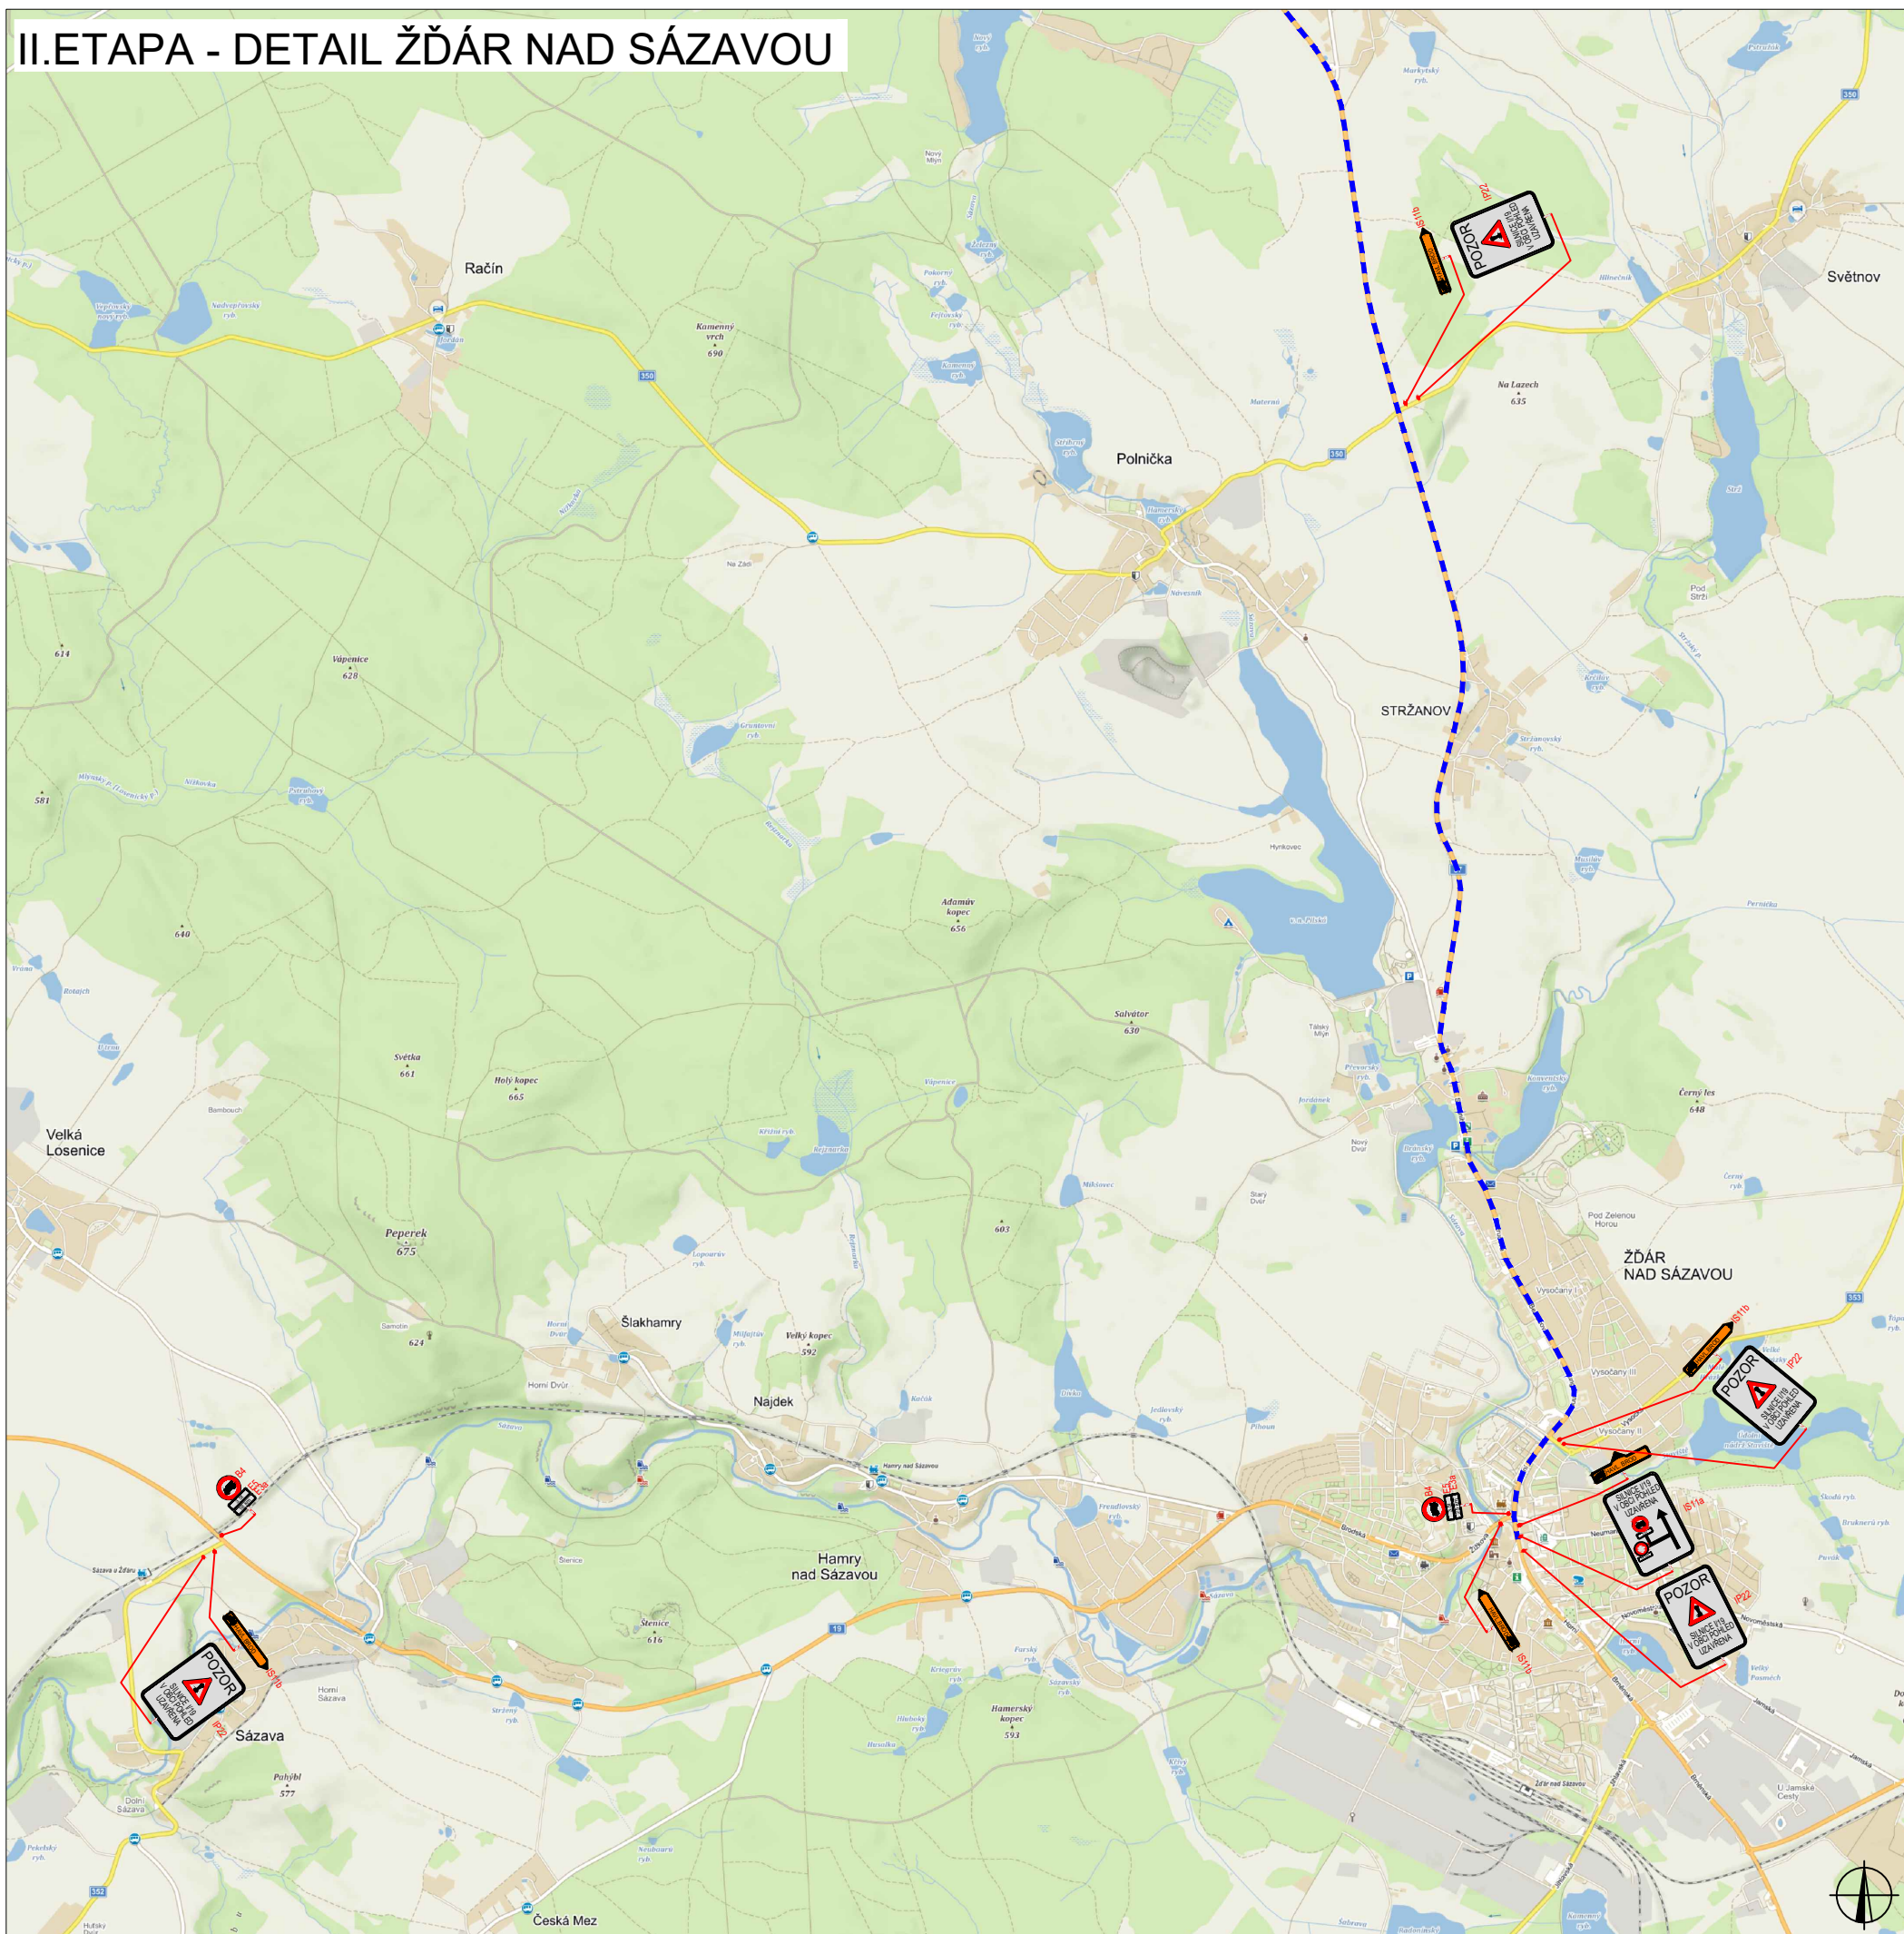




## PLATNOST DOKUMENTACE

V ..... dne .....	V ..... dne .....	V ..... dne .....
-------------------	-------------------	-------------------

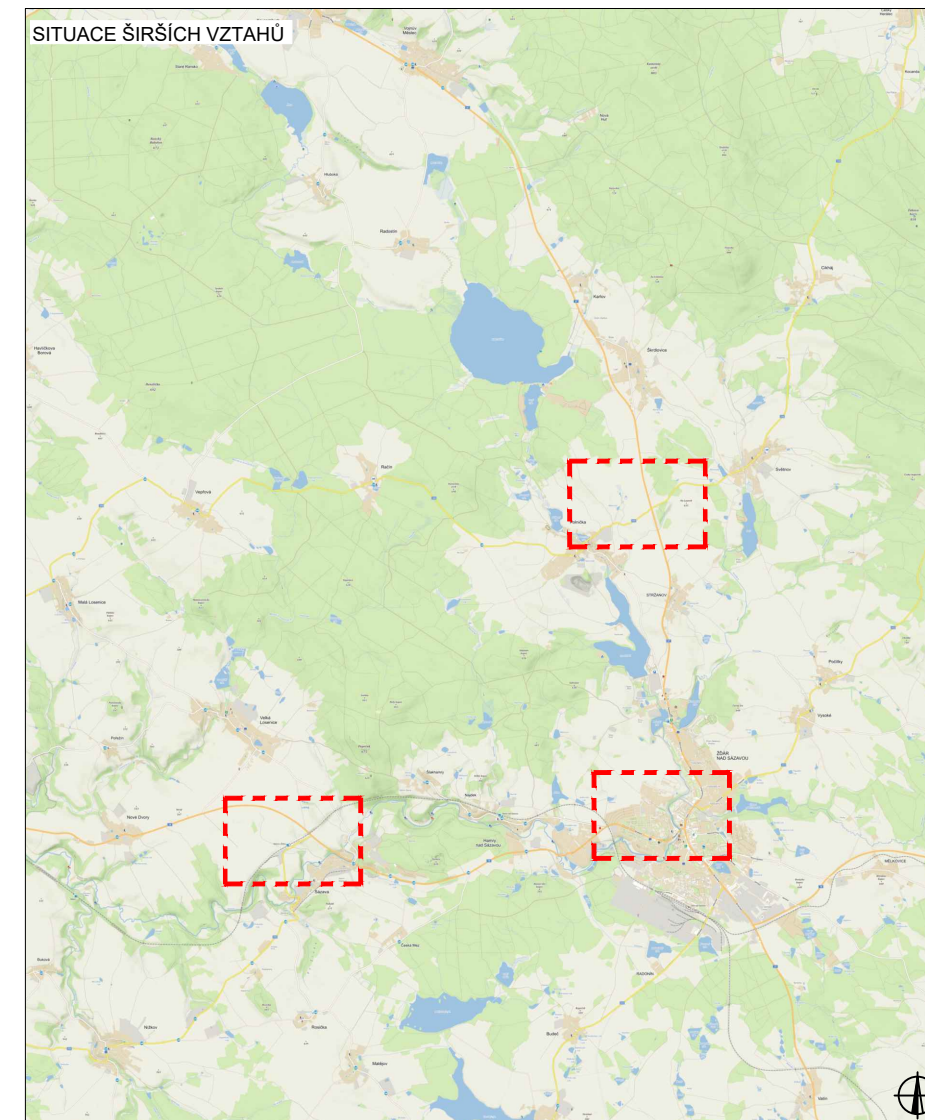
## SITUACE ŠIRŠÍCH VZTAHŮ



## LEGENDA

-  B1 NAVRŽENÉ PŘECHODNÉ DOPRAVNÍ ZNAČENÍ
-  B1 TRVALÉ DOPRAVNÍ ZNAČENÍ
-  B1 TRVALÉ DOPRAVNÍ ZNAČENÍ DOČASNĚ ZNEPLATNĚNÉ

Pozn.: Dopravní značení v rozporu s objízdnou trasou bude zneplatněno.

ZODPOVĚDNÝ PROJEKTANT:	Richard Peška		<b>WYZNAČ</b> DOPRAVNÍ ZNAČENÍ
VYPRACOVAL:	Lukáš Beránek		
KONTROLOVAL:	Richard Peška		
NAZEV STAVBY:	I/19 Pohled - sanace km 144,7 okres Havlíčkův Brod, kraj Vysočina	ČÍSLO ZAKÁZKY:	058/2024
		DATUM:	03/2024
		FORMÁT:	A2
OBSAH:	Situace dopravně-inženýrských opatření	MĚŘÍTKO:	-
		ÚČEL:	RDS
		ČÍSLO PŘÍLOHY:	SOUPRAVA:
		<b>11</b>	

**WYZNAČ**  
DOPRAVNÍ ZNAČENÍ

WYZNAČ, s.r.o.  
Srázná 5113/1, 586 01 Jihlava

ČÍSLO PŘÍLOHY: SOUPRAVA:  
**11**