UZAVÍRKA SILNICE III/03818 STŘÍBRNÉ HORY - UTÍN

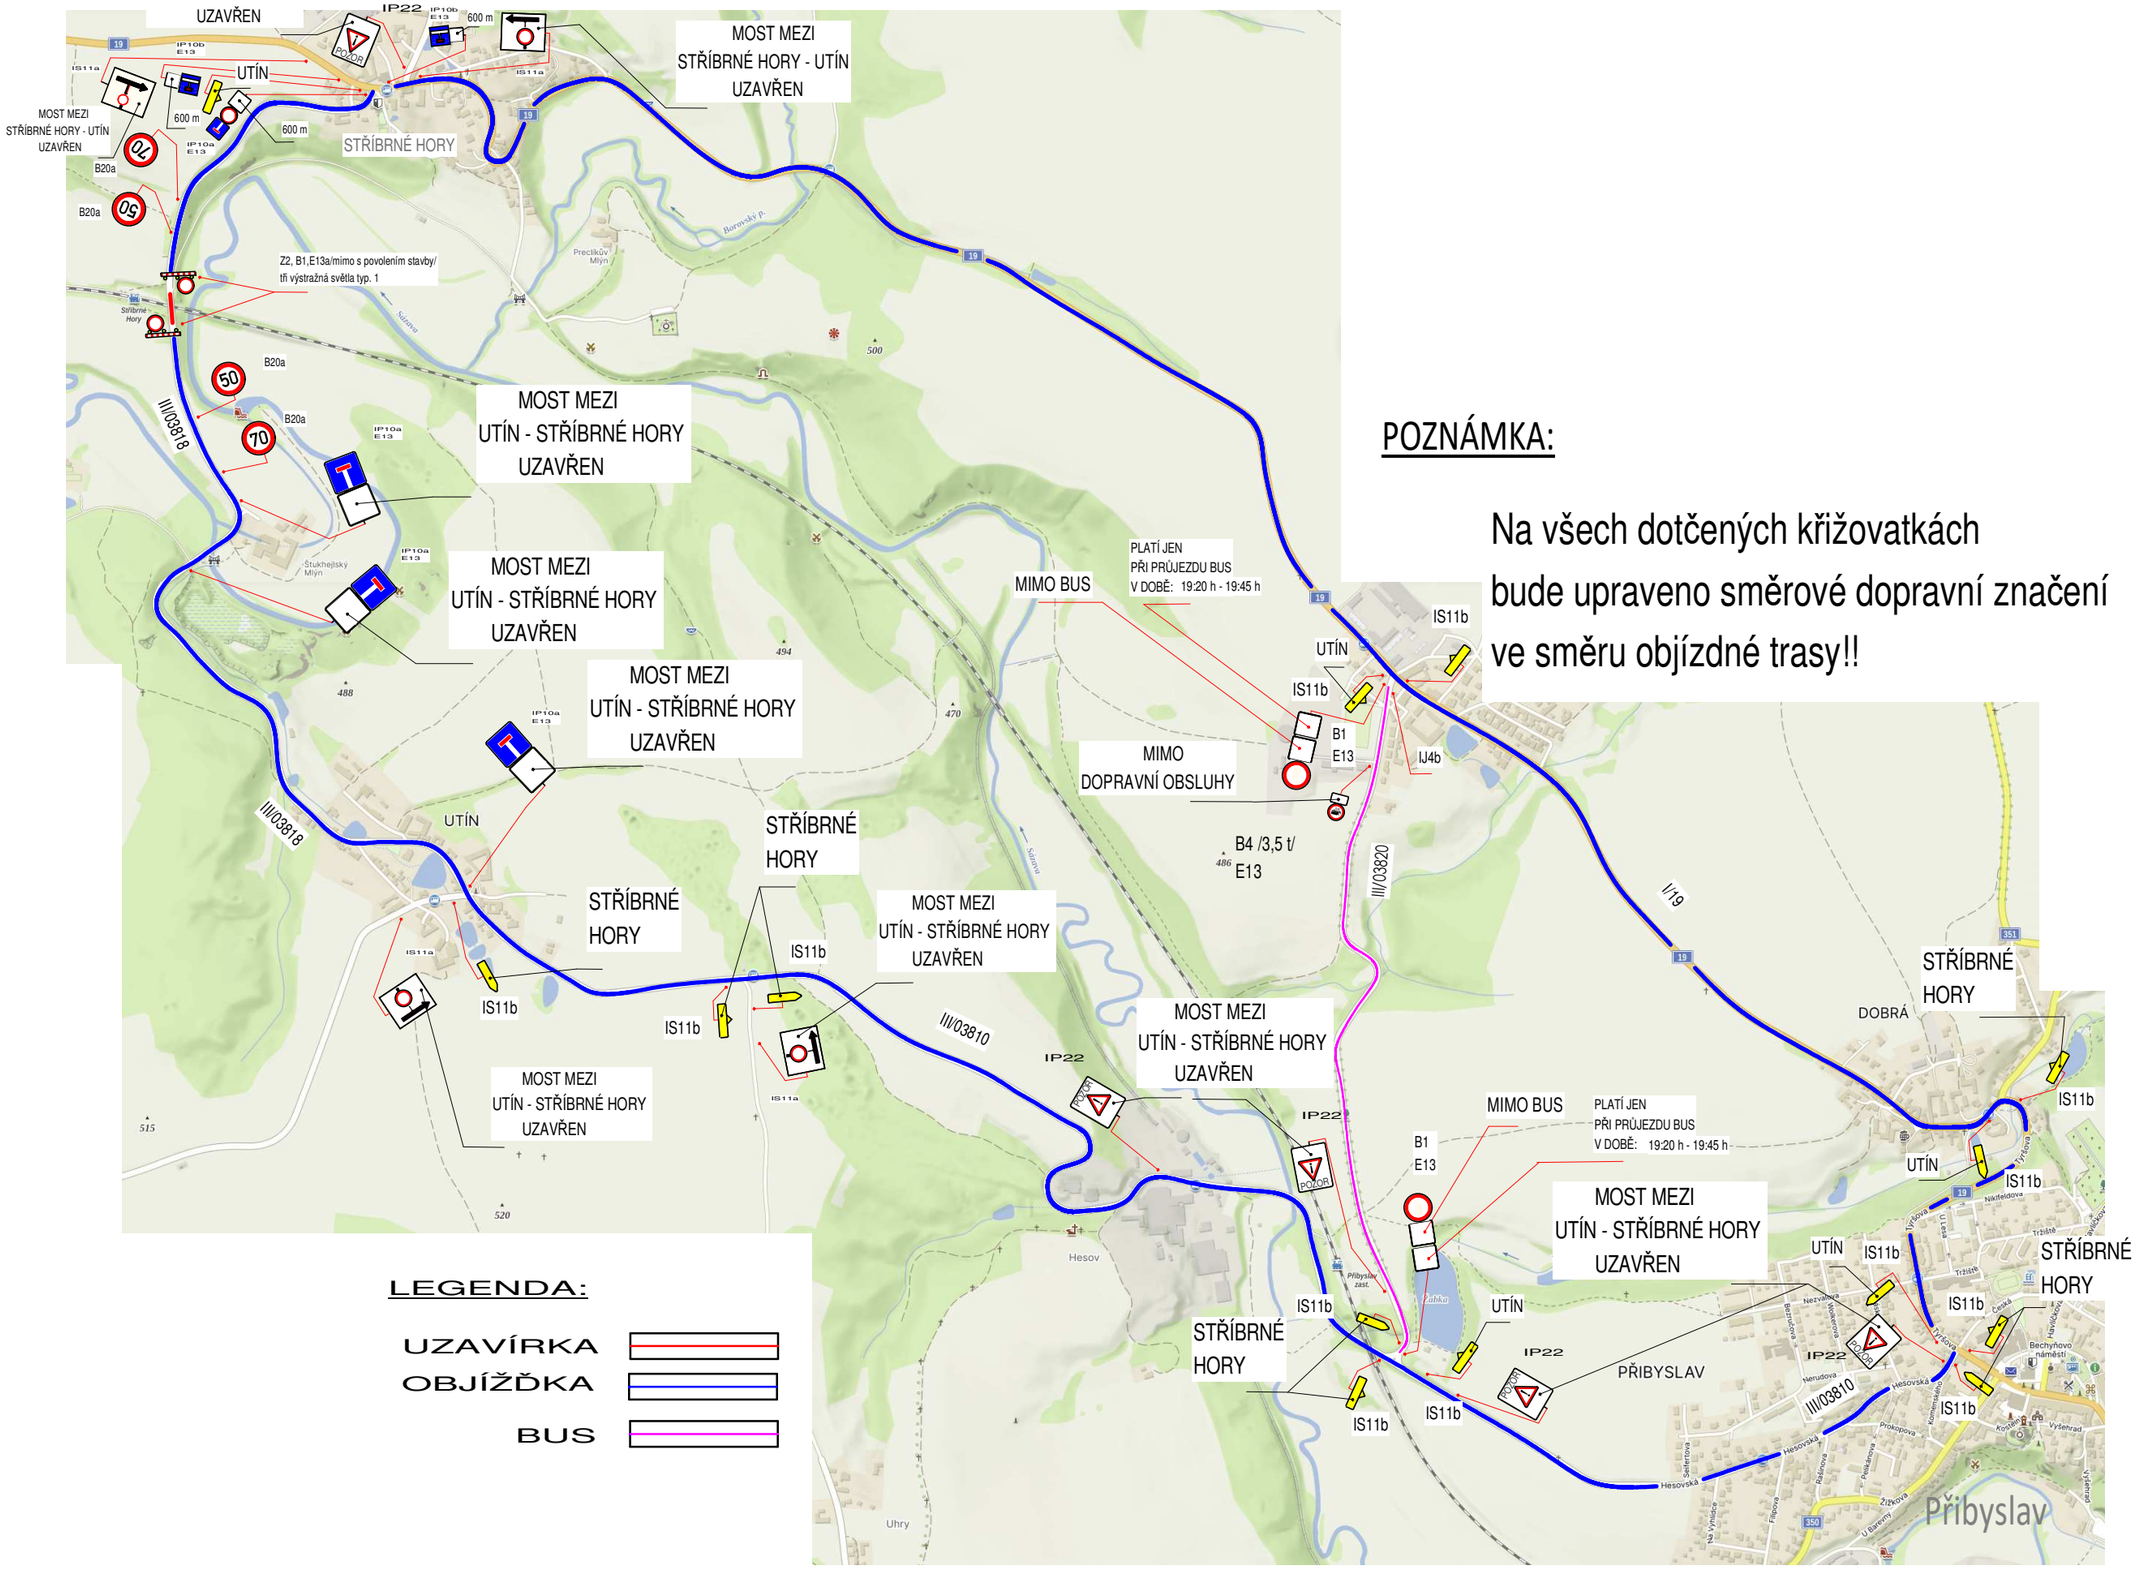

POZNÁMKA:

Na všech dotčených křižovatkách bude upraveno směrové dopravní značení ve směru objízdné trasy!!