


PLATNOST DOKUMENTACE		
V dne	V dne	V dne

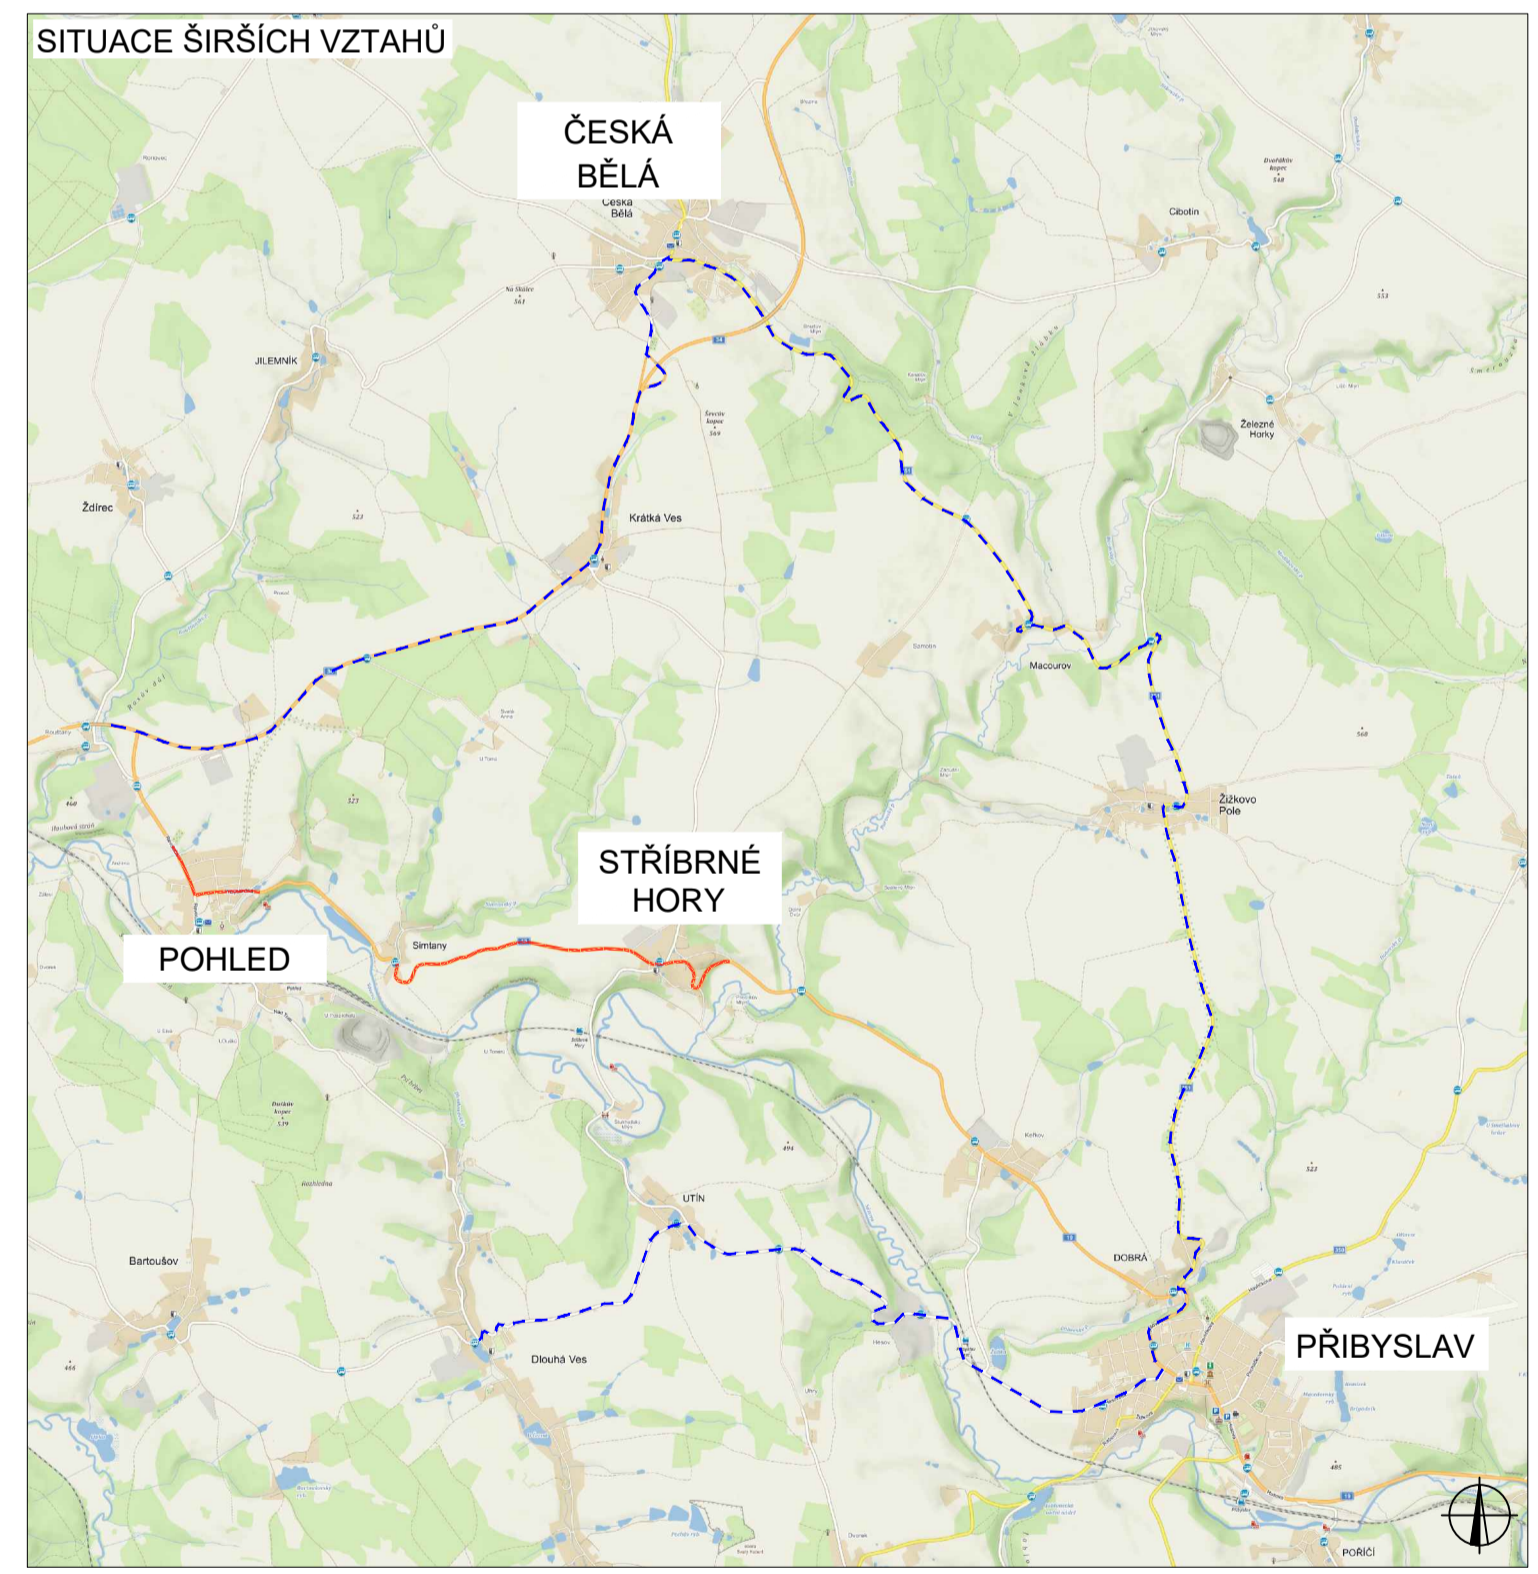


LEGENDA	
	TRVALÉ SVISLÉ DOPRAVNÍ ZNAČENÍ
	DOČASNĚ ZNEPLATNĚNÉ TRVALÉ DOPRAVNÍ ZNAČENÍ
	NAVŘZENÉ PŘECHODNÉ DOPRAVNÍ ZNAČENÍ
	UZÁVÍRKA
	OBJÍZDNÁ TRASA DO 7.5


Pozn.: Dopravní značení v rozporu s objízdou trasou bude zneplatněno.

ZODPOVĚDNÝ PROJEKTANT:	Richard Peška	
VYPRACOVAL:	Tomáš Kalivoda	
KONTROLOVAL:	Lukáš Beránek	
NÁZEV STAVBY:	SOUBĚH UZÁVÍREK NA SILNICI I/19 - OBJÍZDNÁ TRASA OA SIMTANY - STŘÍBRNÉ HORY, KANALIZACE POHLED I OKRES HAVL. BROD A ŽDĚR N.S., KRAJ VYSOČINA	
ČÍSLO ZAKÁZKY:		
DATAUM:	02/2021	
FORMÁT:	9A4	
MĚŘÍTKO:		
ČESEL:	RDS	
ČÍSLO PŘÍLOHY:	1	SOUPRAVA:



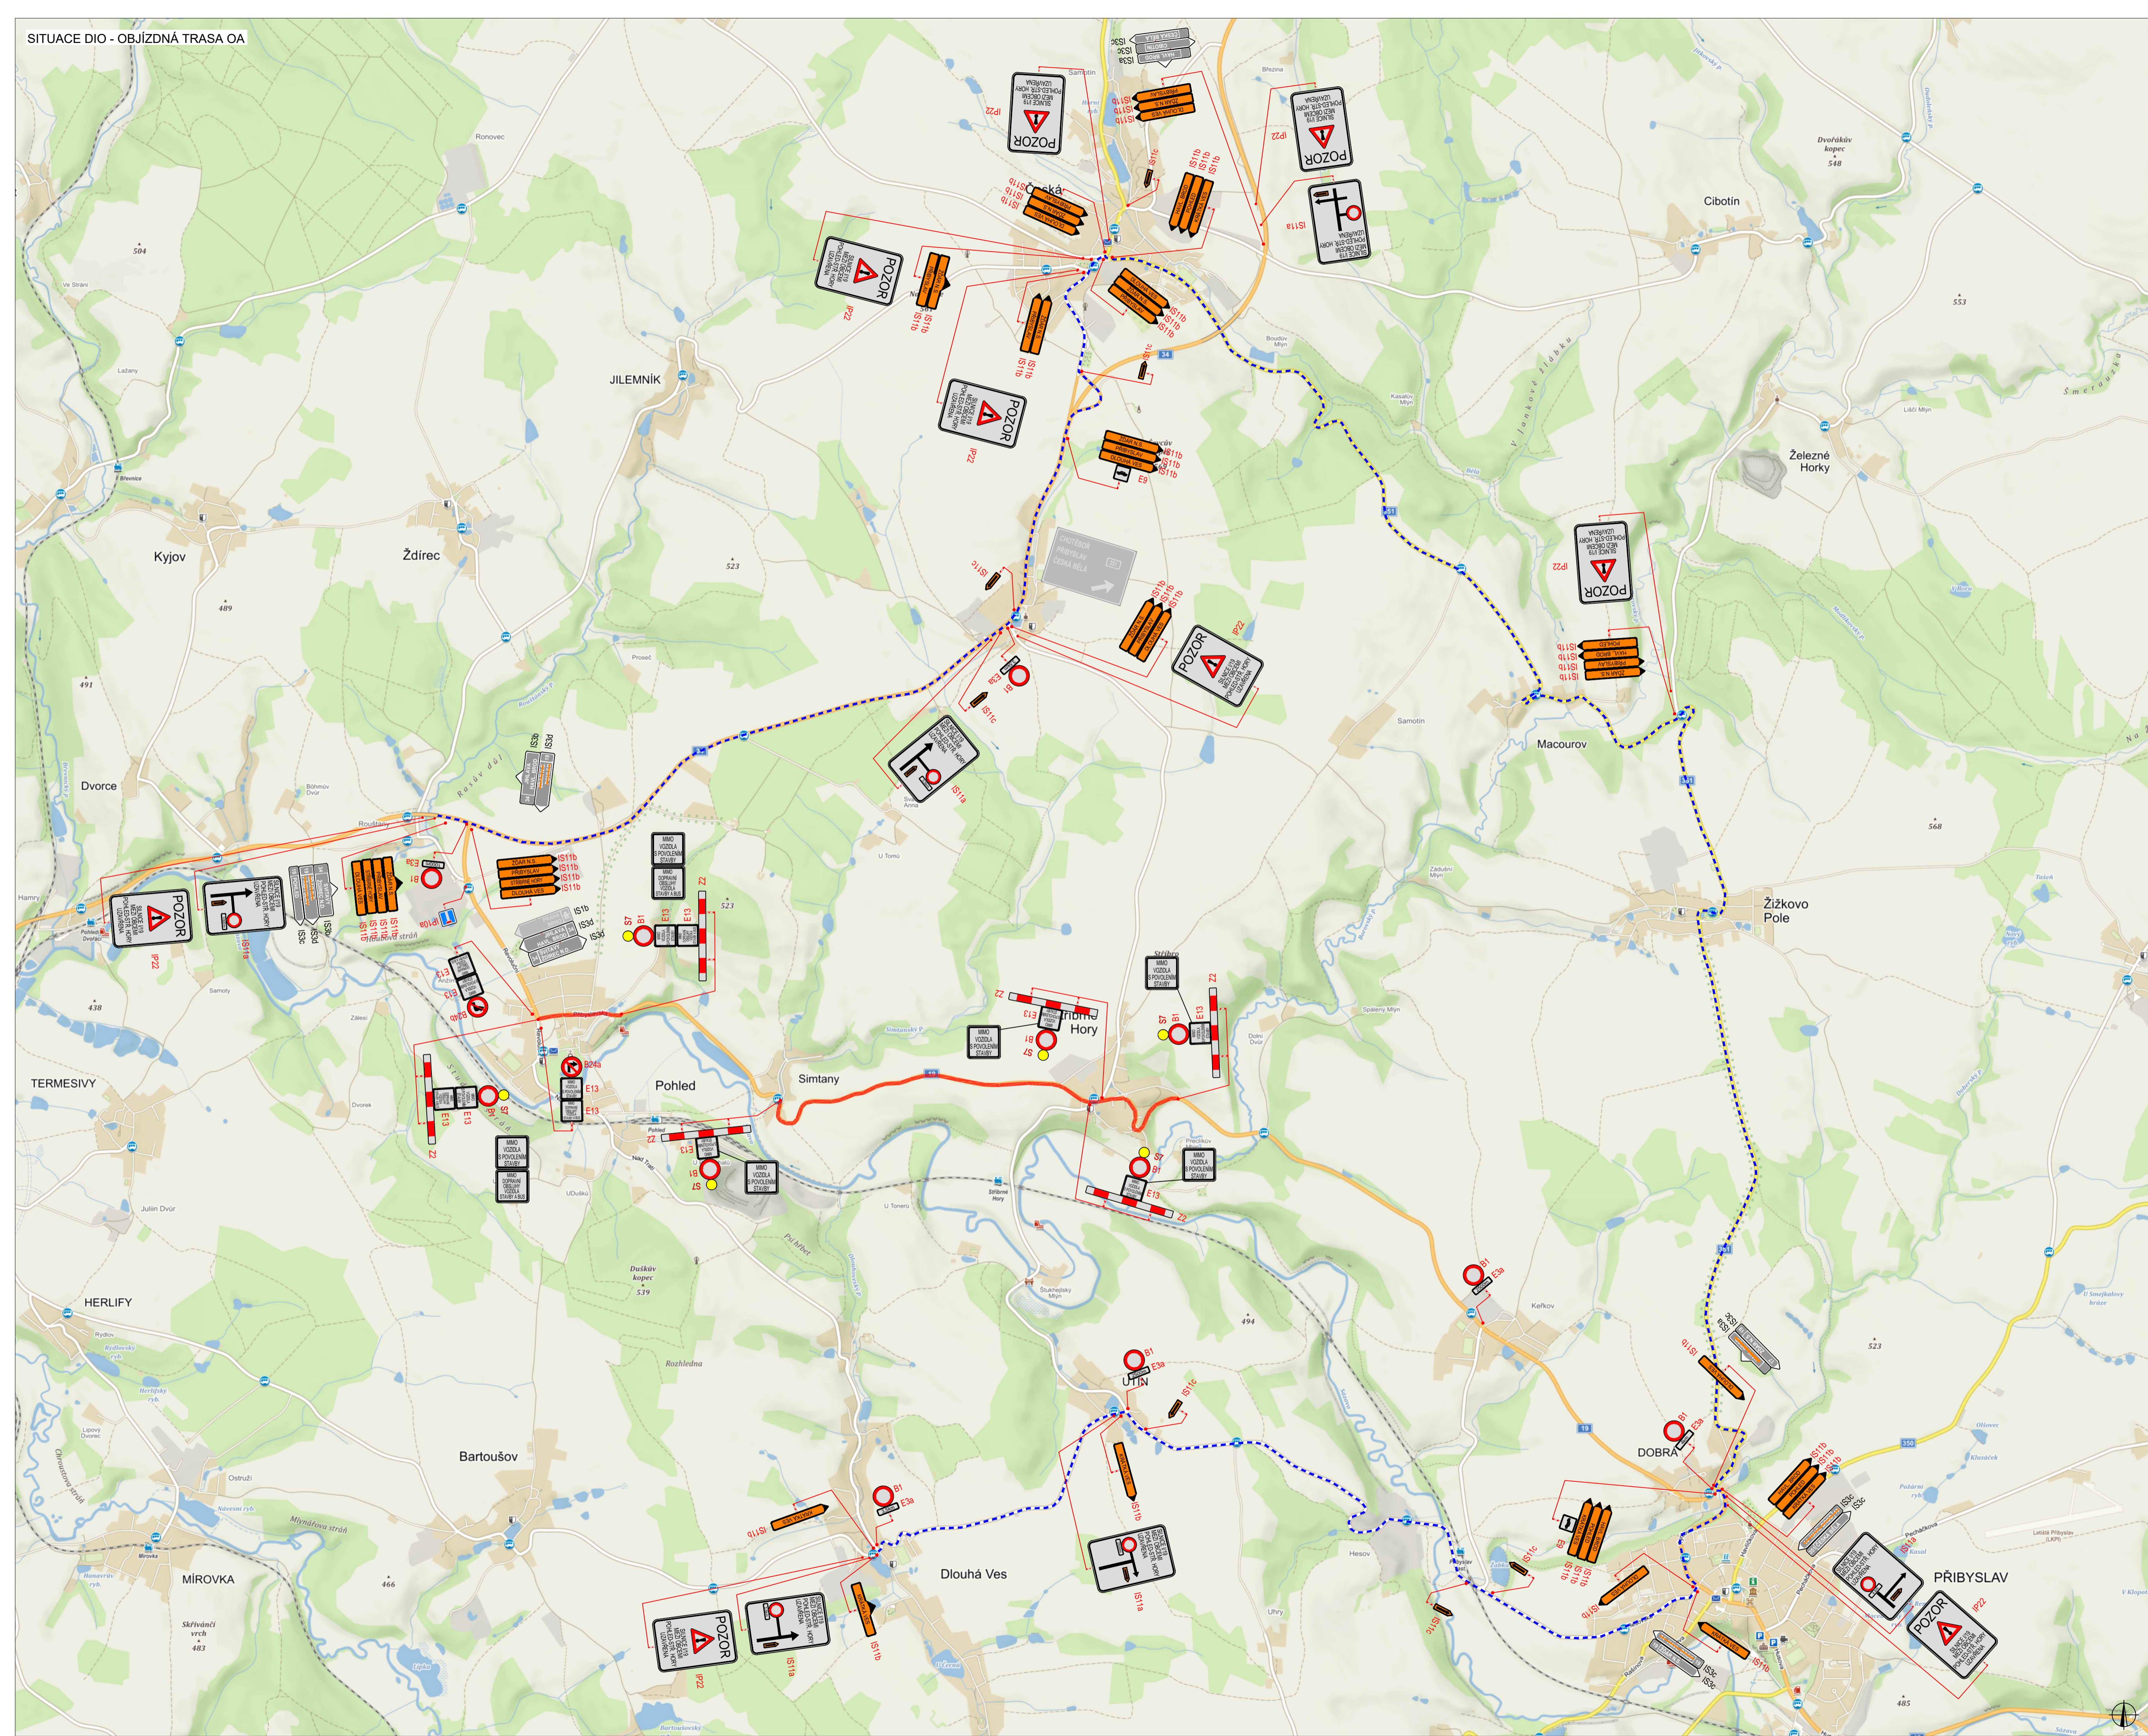


PLATNOST DOKUMENTACE		
V dne	V dne	V dne

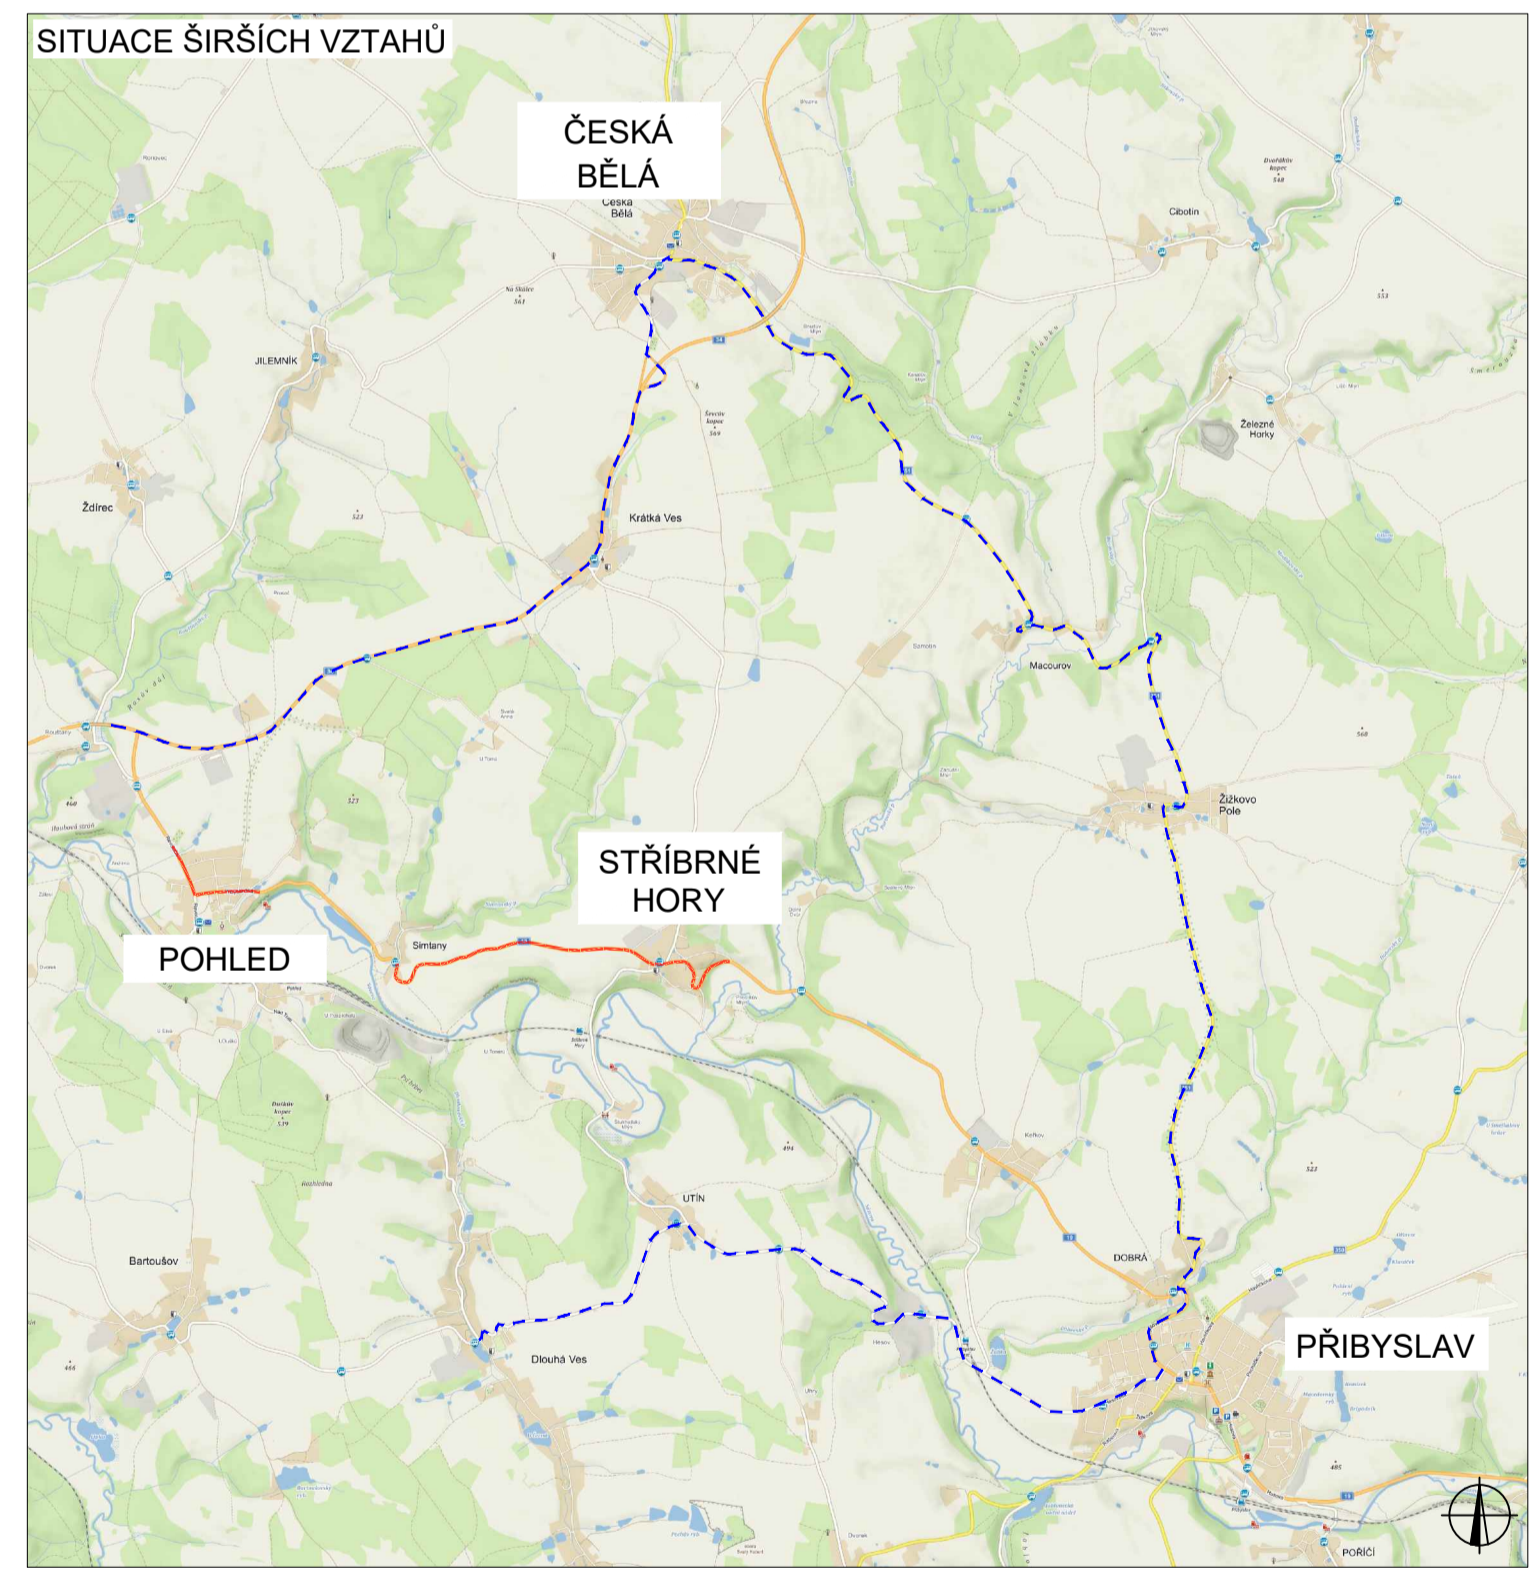


LEGENDA	
	TRVALÉ SVISLÉ DOPRAVNÍ ZNAČENÍ
	DOČASNĚ ZNEPLATNĚNÉ TRVALÉ DOPRAVNÍ ZNAČENÍ
	NAVŘZENÉ PŘECHODNÉ DOPRAVNÍ ZNAČENÍ
	UZÁVÍRKA
	OBJÍZDNÁ TRASA DO 7.5t

Pozn.: Dopravní značení v rozporu s objízdou trasou bude zneplatněno.

ZODPOVĚDNÝ PROJEKTANT:	Richard Peška		
VYPRACOVAL:	Tomáš Kalivoda		
KONTROLOVAL:	Lukáš Beránek		
NÁZEV STAVBY:		ČÍSLO ZAKÁZKY:	
SOUBĚH UZÁVÍREK NA SILNICI I/19 - OBJÍZDNÁ TRASA OA SIMTANY - STŘÍBRNÉ HORY, KANALIZACE POHLED II OKRES HAVL. BROD A ŽDĚR N.S., KRAJ VYSOČINA		DATAUM:	02/2021
		FORMÁT:	9A4
CÍL:		MĚŘÍTKO:	1:500
Situace dopravně-inženýrských opatření		ČEČEL:	RDS
		ČÍSLO PŘÍLOHY:	2
		SOUPRAVA:	

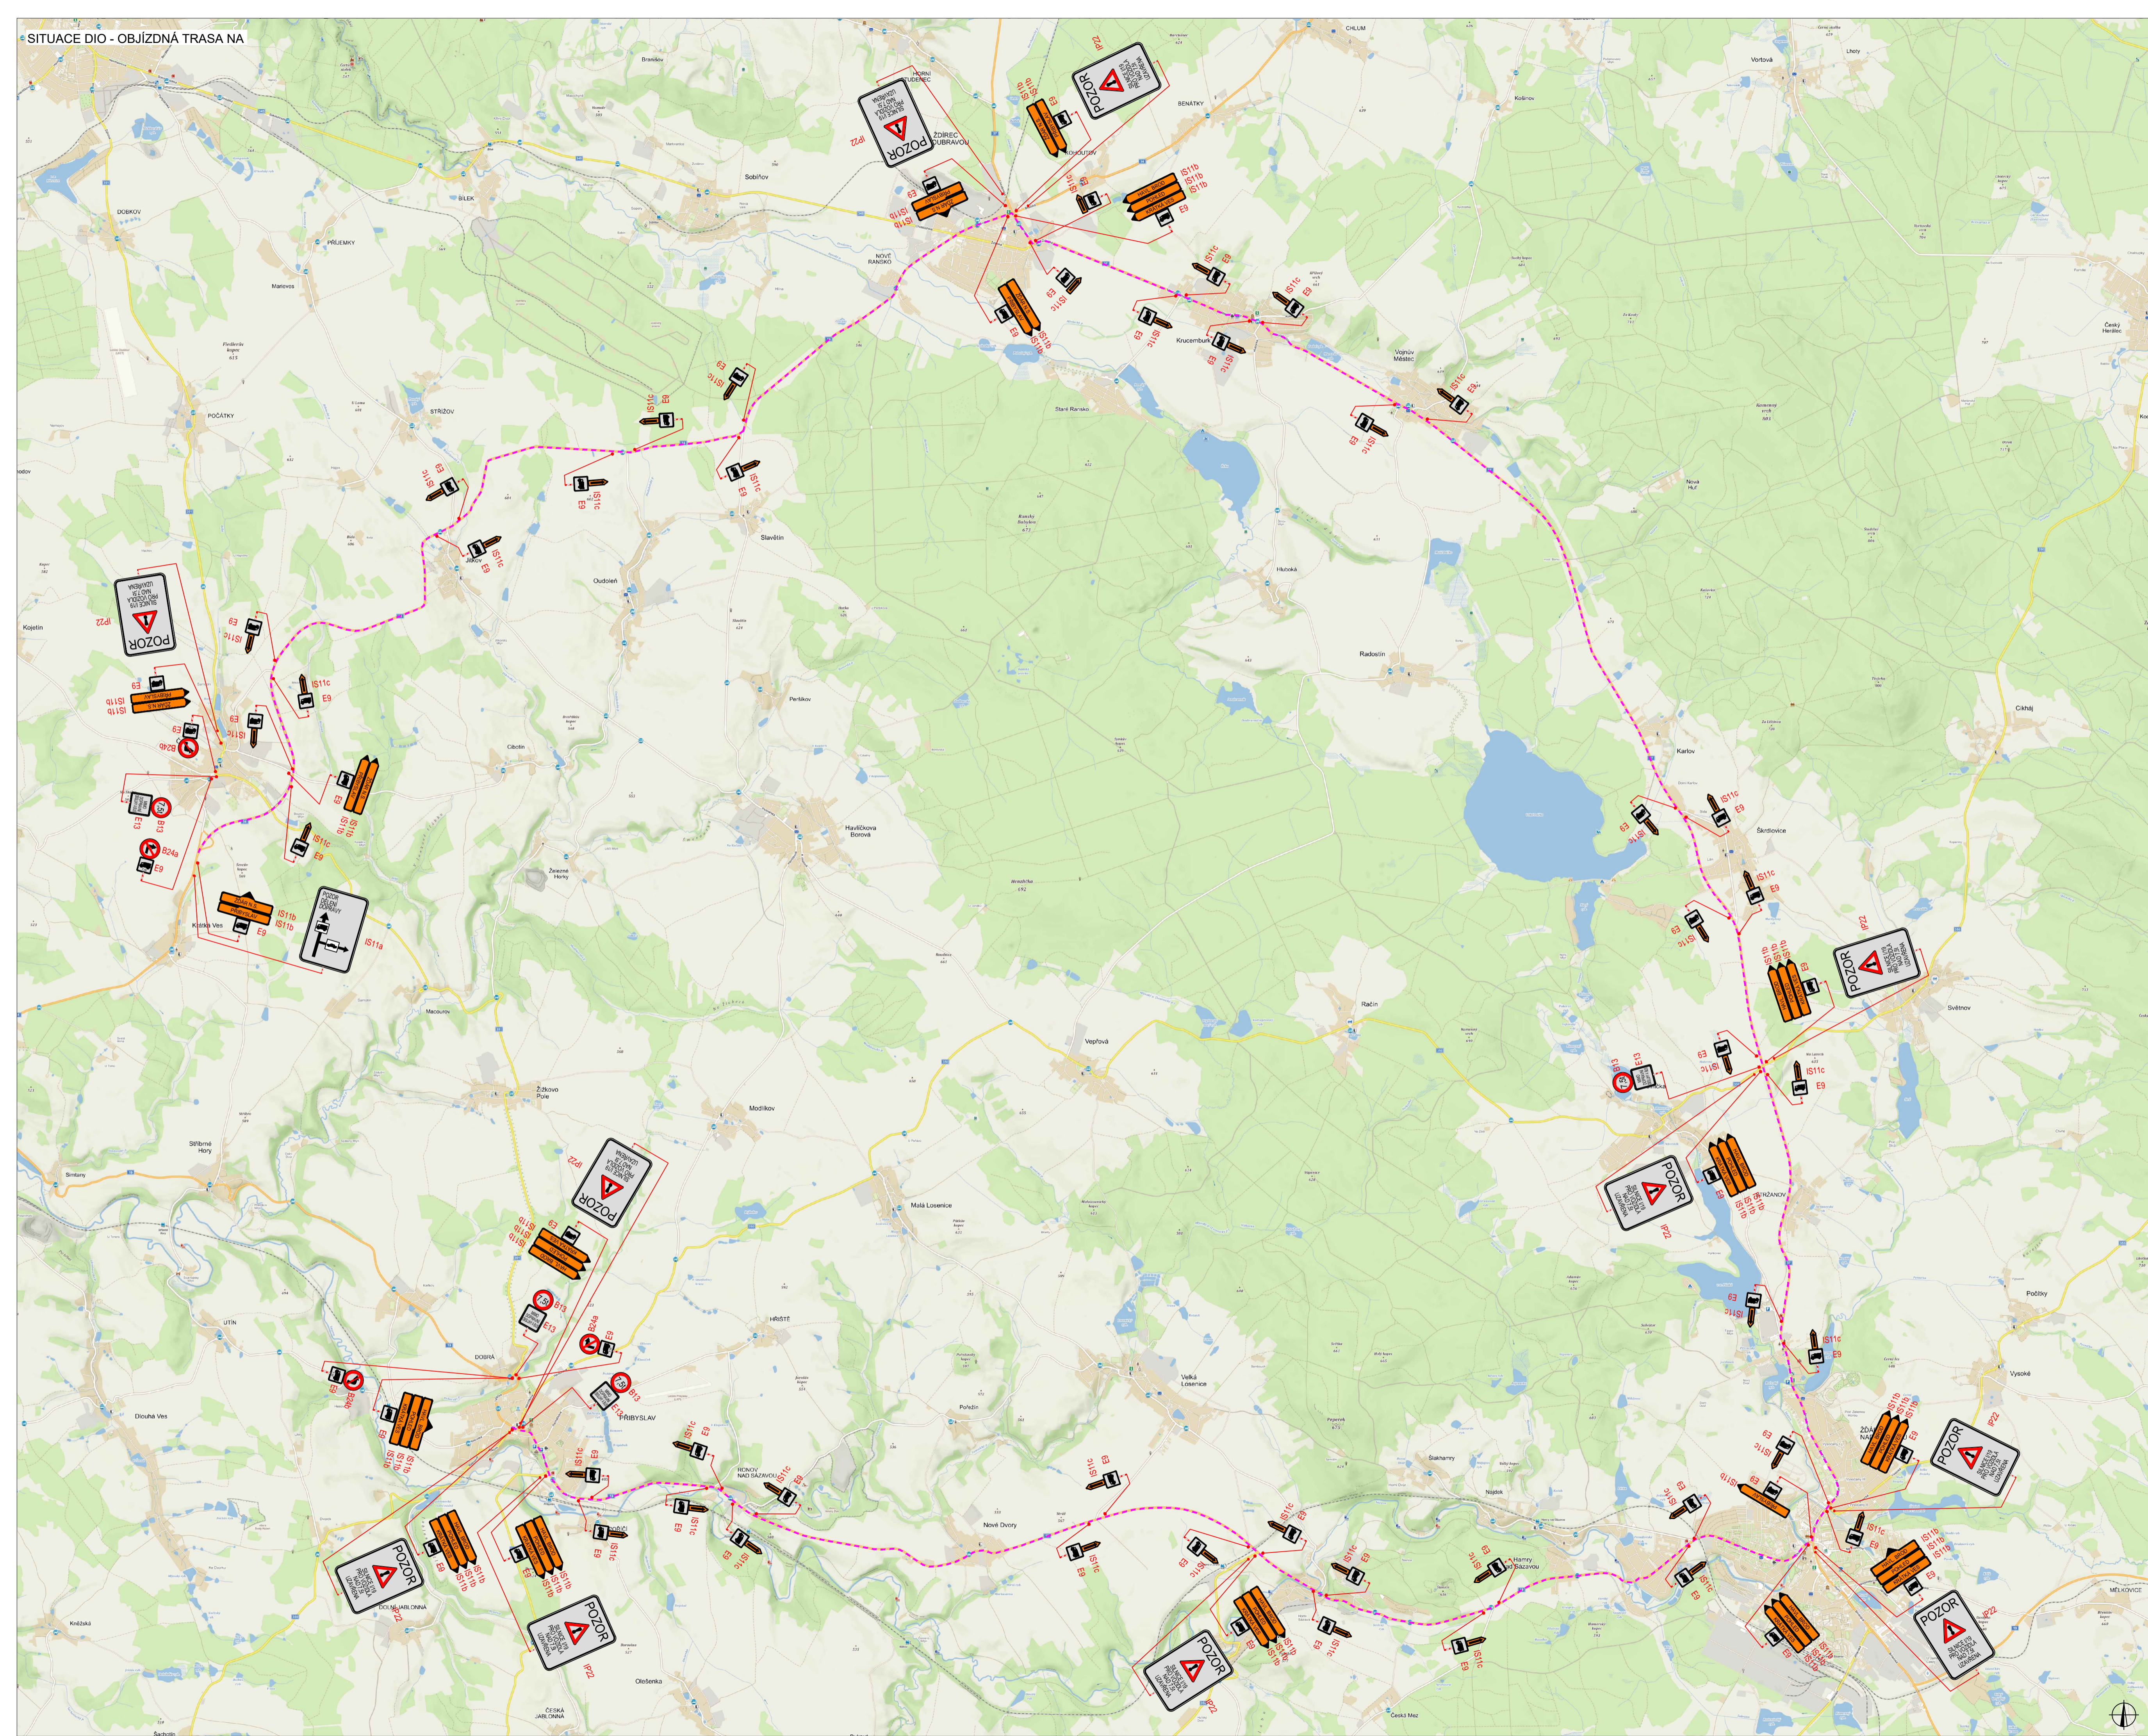

PLATNOST DOKUMENTACE		
V dne	V dne	V dne

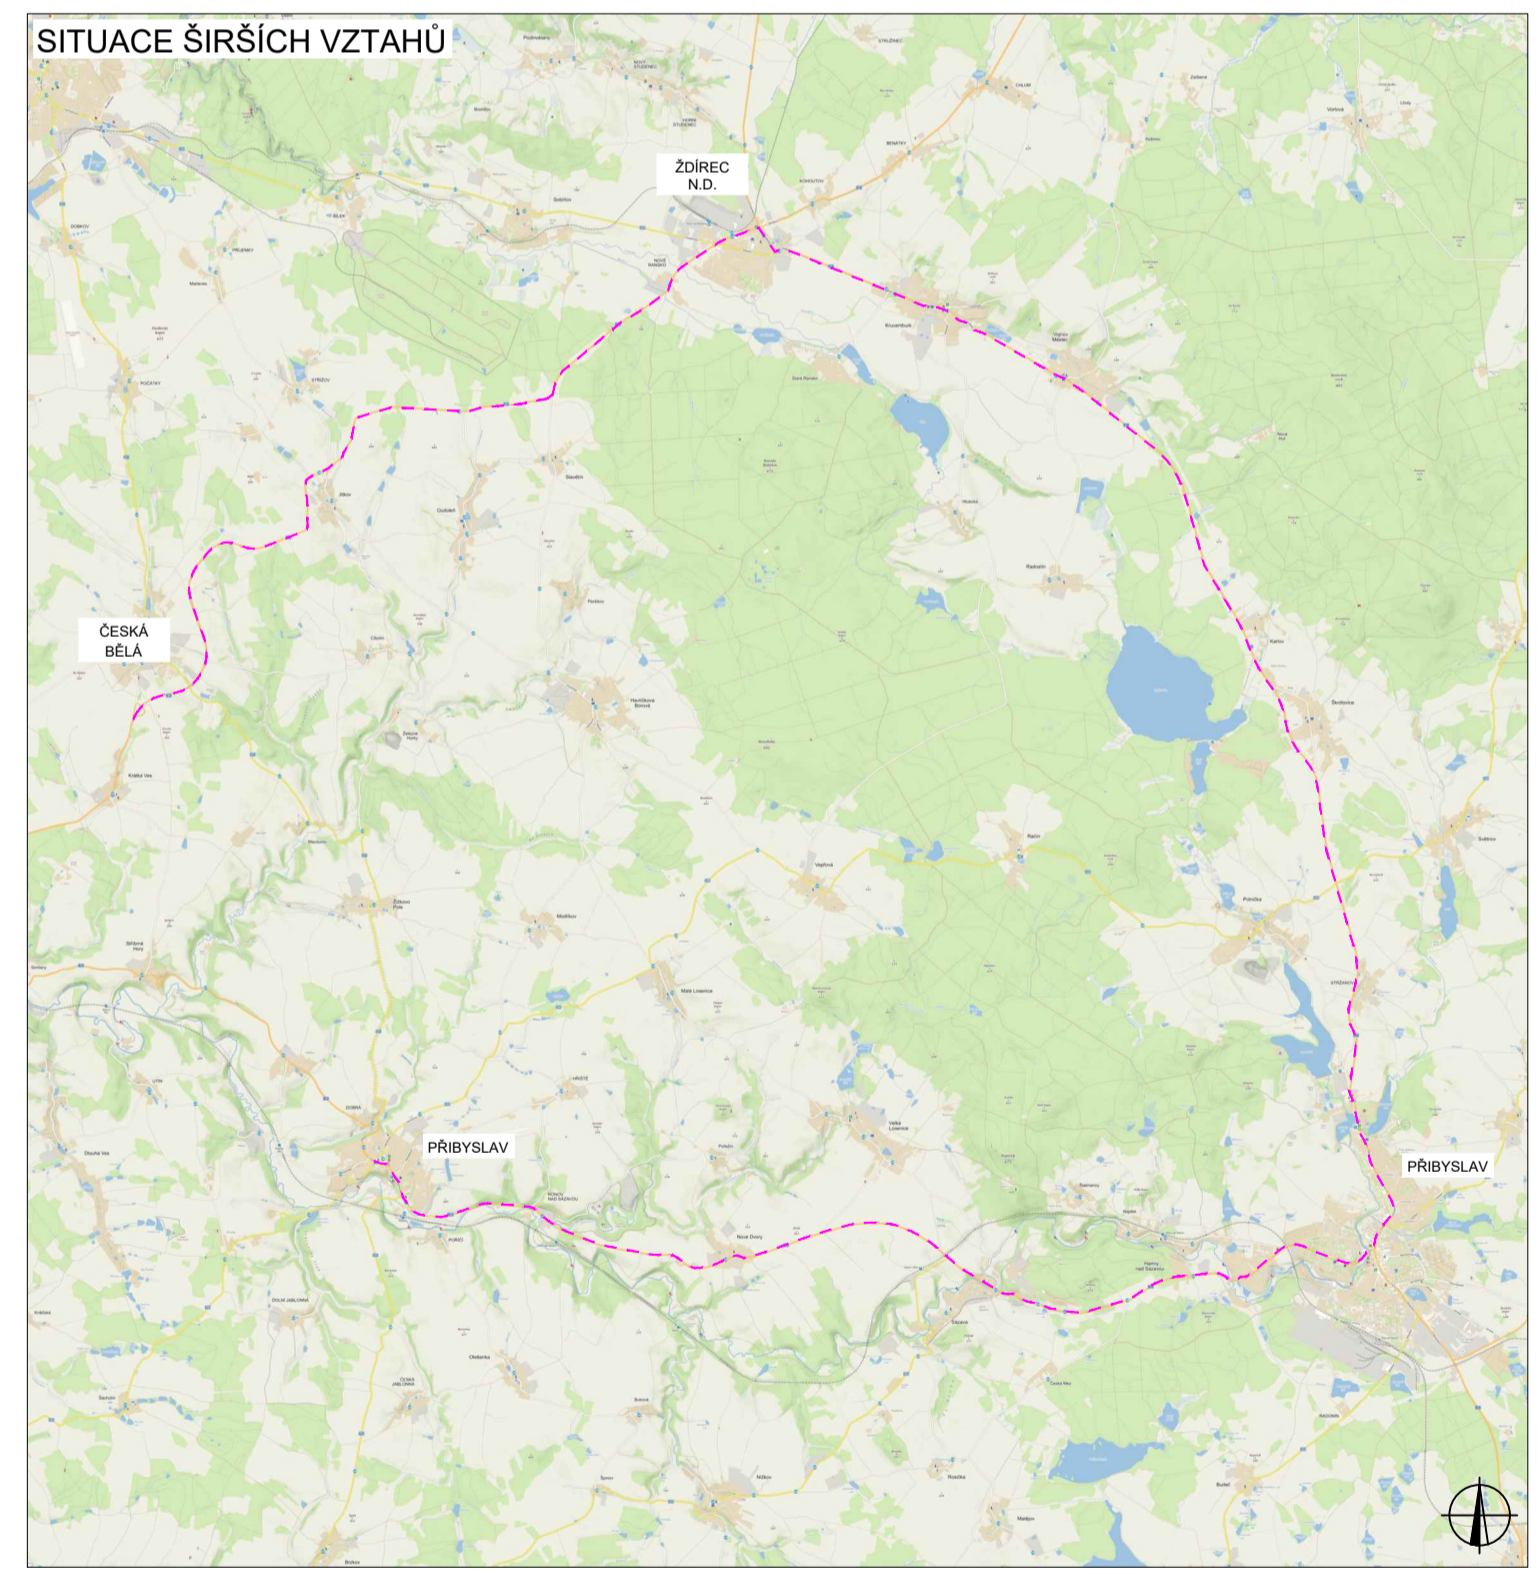

LEGENDA			
	TRVALÉ SVISLÉ DOPRAVNÍ ZNAČENÍ		NAVŘEZENÉ PŘECHODNÉ DOPRAVNÍ ZNAČENÍ
	DOČASNĚ ZNEPLATNĚNÉ TRVALÉ DOPRAVNÍ ZNAČENÍ		OBJÍZDNÁ TRASA NAD 7.5t

Pozn.: Dopavní značení v rozporu s objízděnou trasou bude zneplatněno.


ZODPOVĚDNÝ PROJEKTANT:	Richard Peška		VYZNAČ PROJEKT	
VYPRACOVAL:	Tomáš Kalivoda			
KONTROLOVAL:	Lukáš Beránek			
NÁZEV STAVBY:	SOUBĚH UZÁVÍREK NA SILNICI I/19 - OBJÍZDNÁ TRASA NA SIMTANY - STRIBRNÉ HORY, KANALIZACE POHLED OKRES HAVL. BROD A ŽDÁR N.S., KRAJ VYSOČINA		CÍSLO ZAKÁZKY:	
			DATAUM:	02/2021
			FORMAT:	9A4
OBSAH:	Situace dopravně-inženýrských opatření		MĚŘÍTKO:	
			ÚČEL:	RDS
			CÍSLO PŘÍLOHY:	3
			SOUPRAVA:	

VYZNAČ, s.r.o.
Srážná 5113/1, 586 01 Jihlava

PRACOVNÍ MÍSTO I/19 SIMTANY-STŘÍBRNÉ HORY



SCHÉMA DZ POSUVNÉHO PRACOVNÍHO MÍSTA

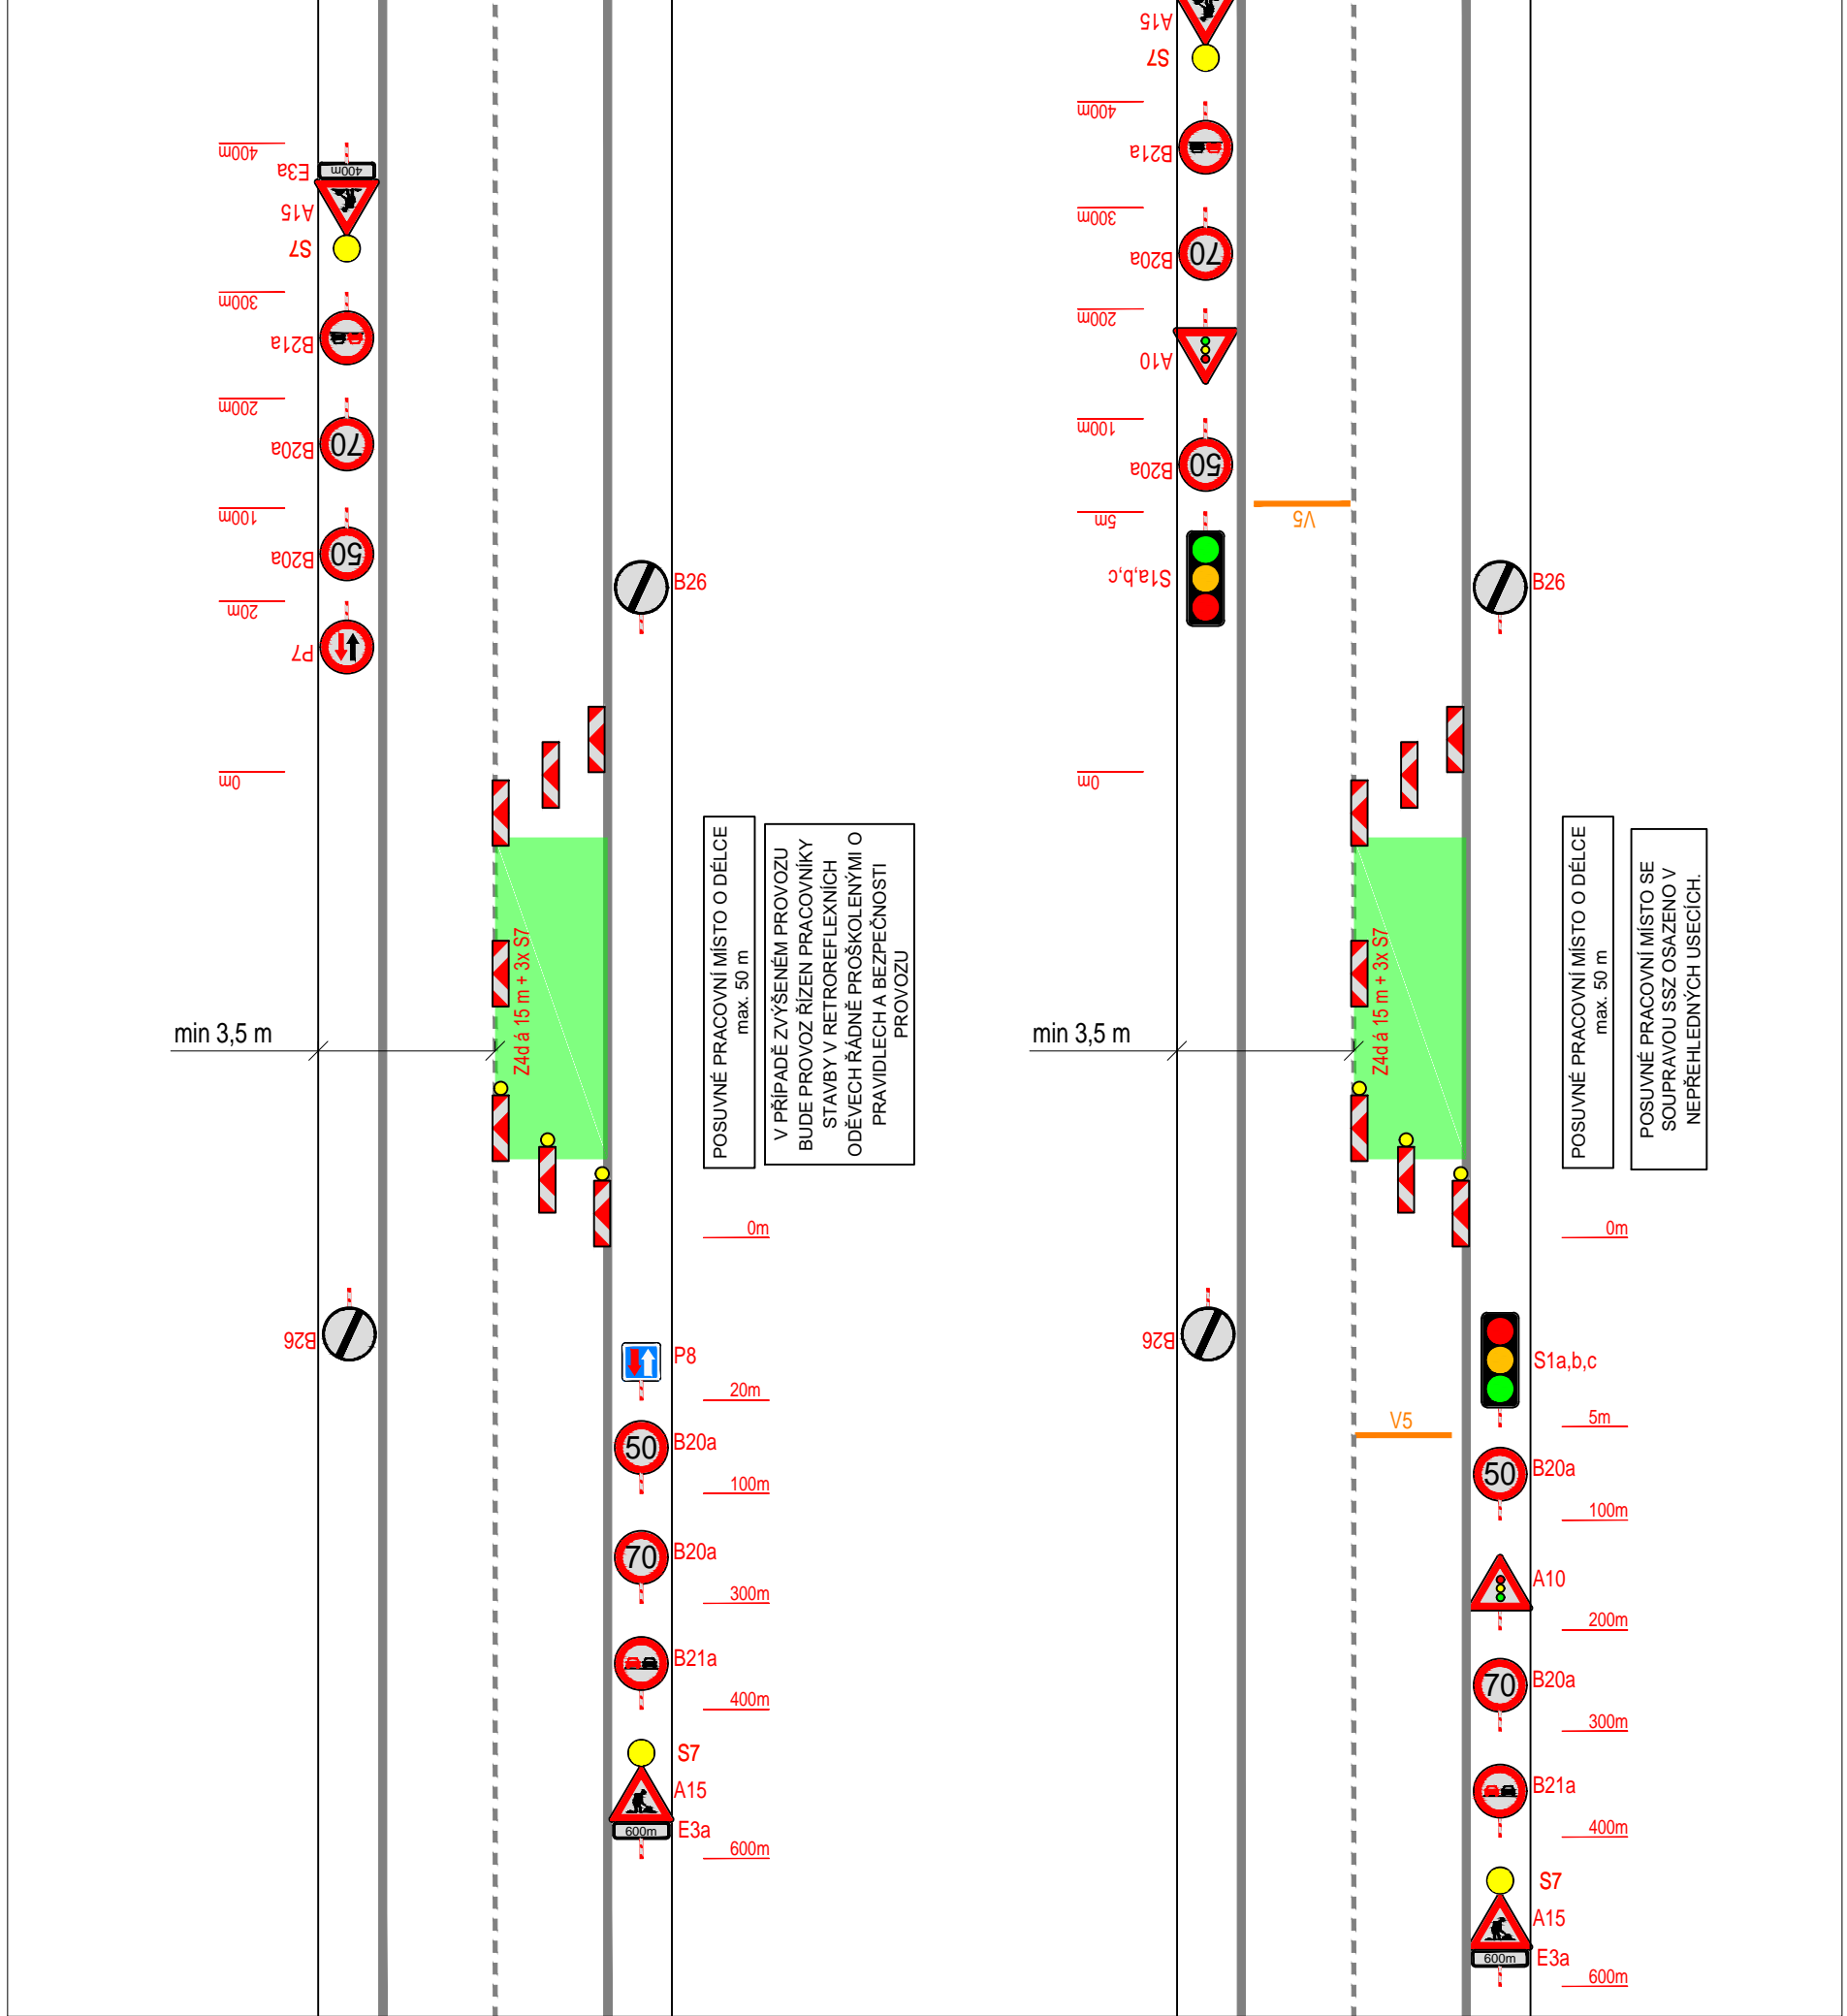

PLATNOST DOKUMENTACE		
V dne	V dne	V dne

LEGENDA			
	TRVALÉ SVISLÉ DOPRAVNÍ ZNAČENÍ		NAVRŽENÉ PŘECHODNÉ DOPRAVNÍ ZNAČENÍ
	DOČASNĚ ZNEPLATNĚNÉ TRVALÉ DOPRAVNÍ ZNAČENÍ		ÚSEK PRACOVNÍHO MÍSTA

ZODPĚVNÝ PROJEKTANT:	Richard Peška	
VYPRACOVAL:	Tomáš Kalivoda	
KONTROLOVAL:	Lukáš Beránek	
NÁZEV STAVBY:	SOUBĚH UZÁVĚREK NA SILNICI I/19 - PRACOVNÍ MÍSTO SIMTANY - STŘÍBRNÉ HORY OKRES HAVL. BROD, KRAJ VYSOČINA	
ČÍSLO ZAKÁZKY:		
DATUM:	02/2021	
FORMÁT:	3,5A4	
MĚŘÍTKO:	-	
OBSAH:	Situace dopravně-inženýrských opatření	
ČÍSLO PŘÍLOHY:	4	
SOUPRAVA:		



VYZNAČ, s.r.o.
Srážná 5113/1, 586 01 Jihlava

ČÍSLO PŘÍLOHY: 4
SOUPRAVA: