


SITUACE DIO - OBJÍZDNÁ TRASA OA

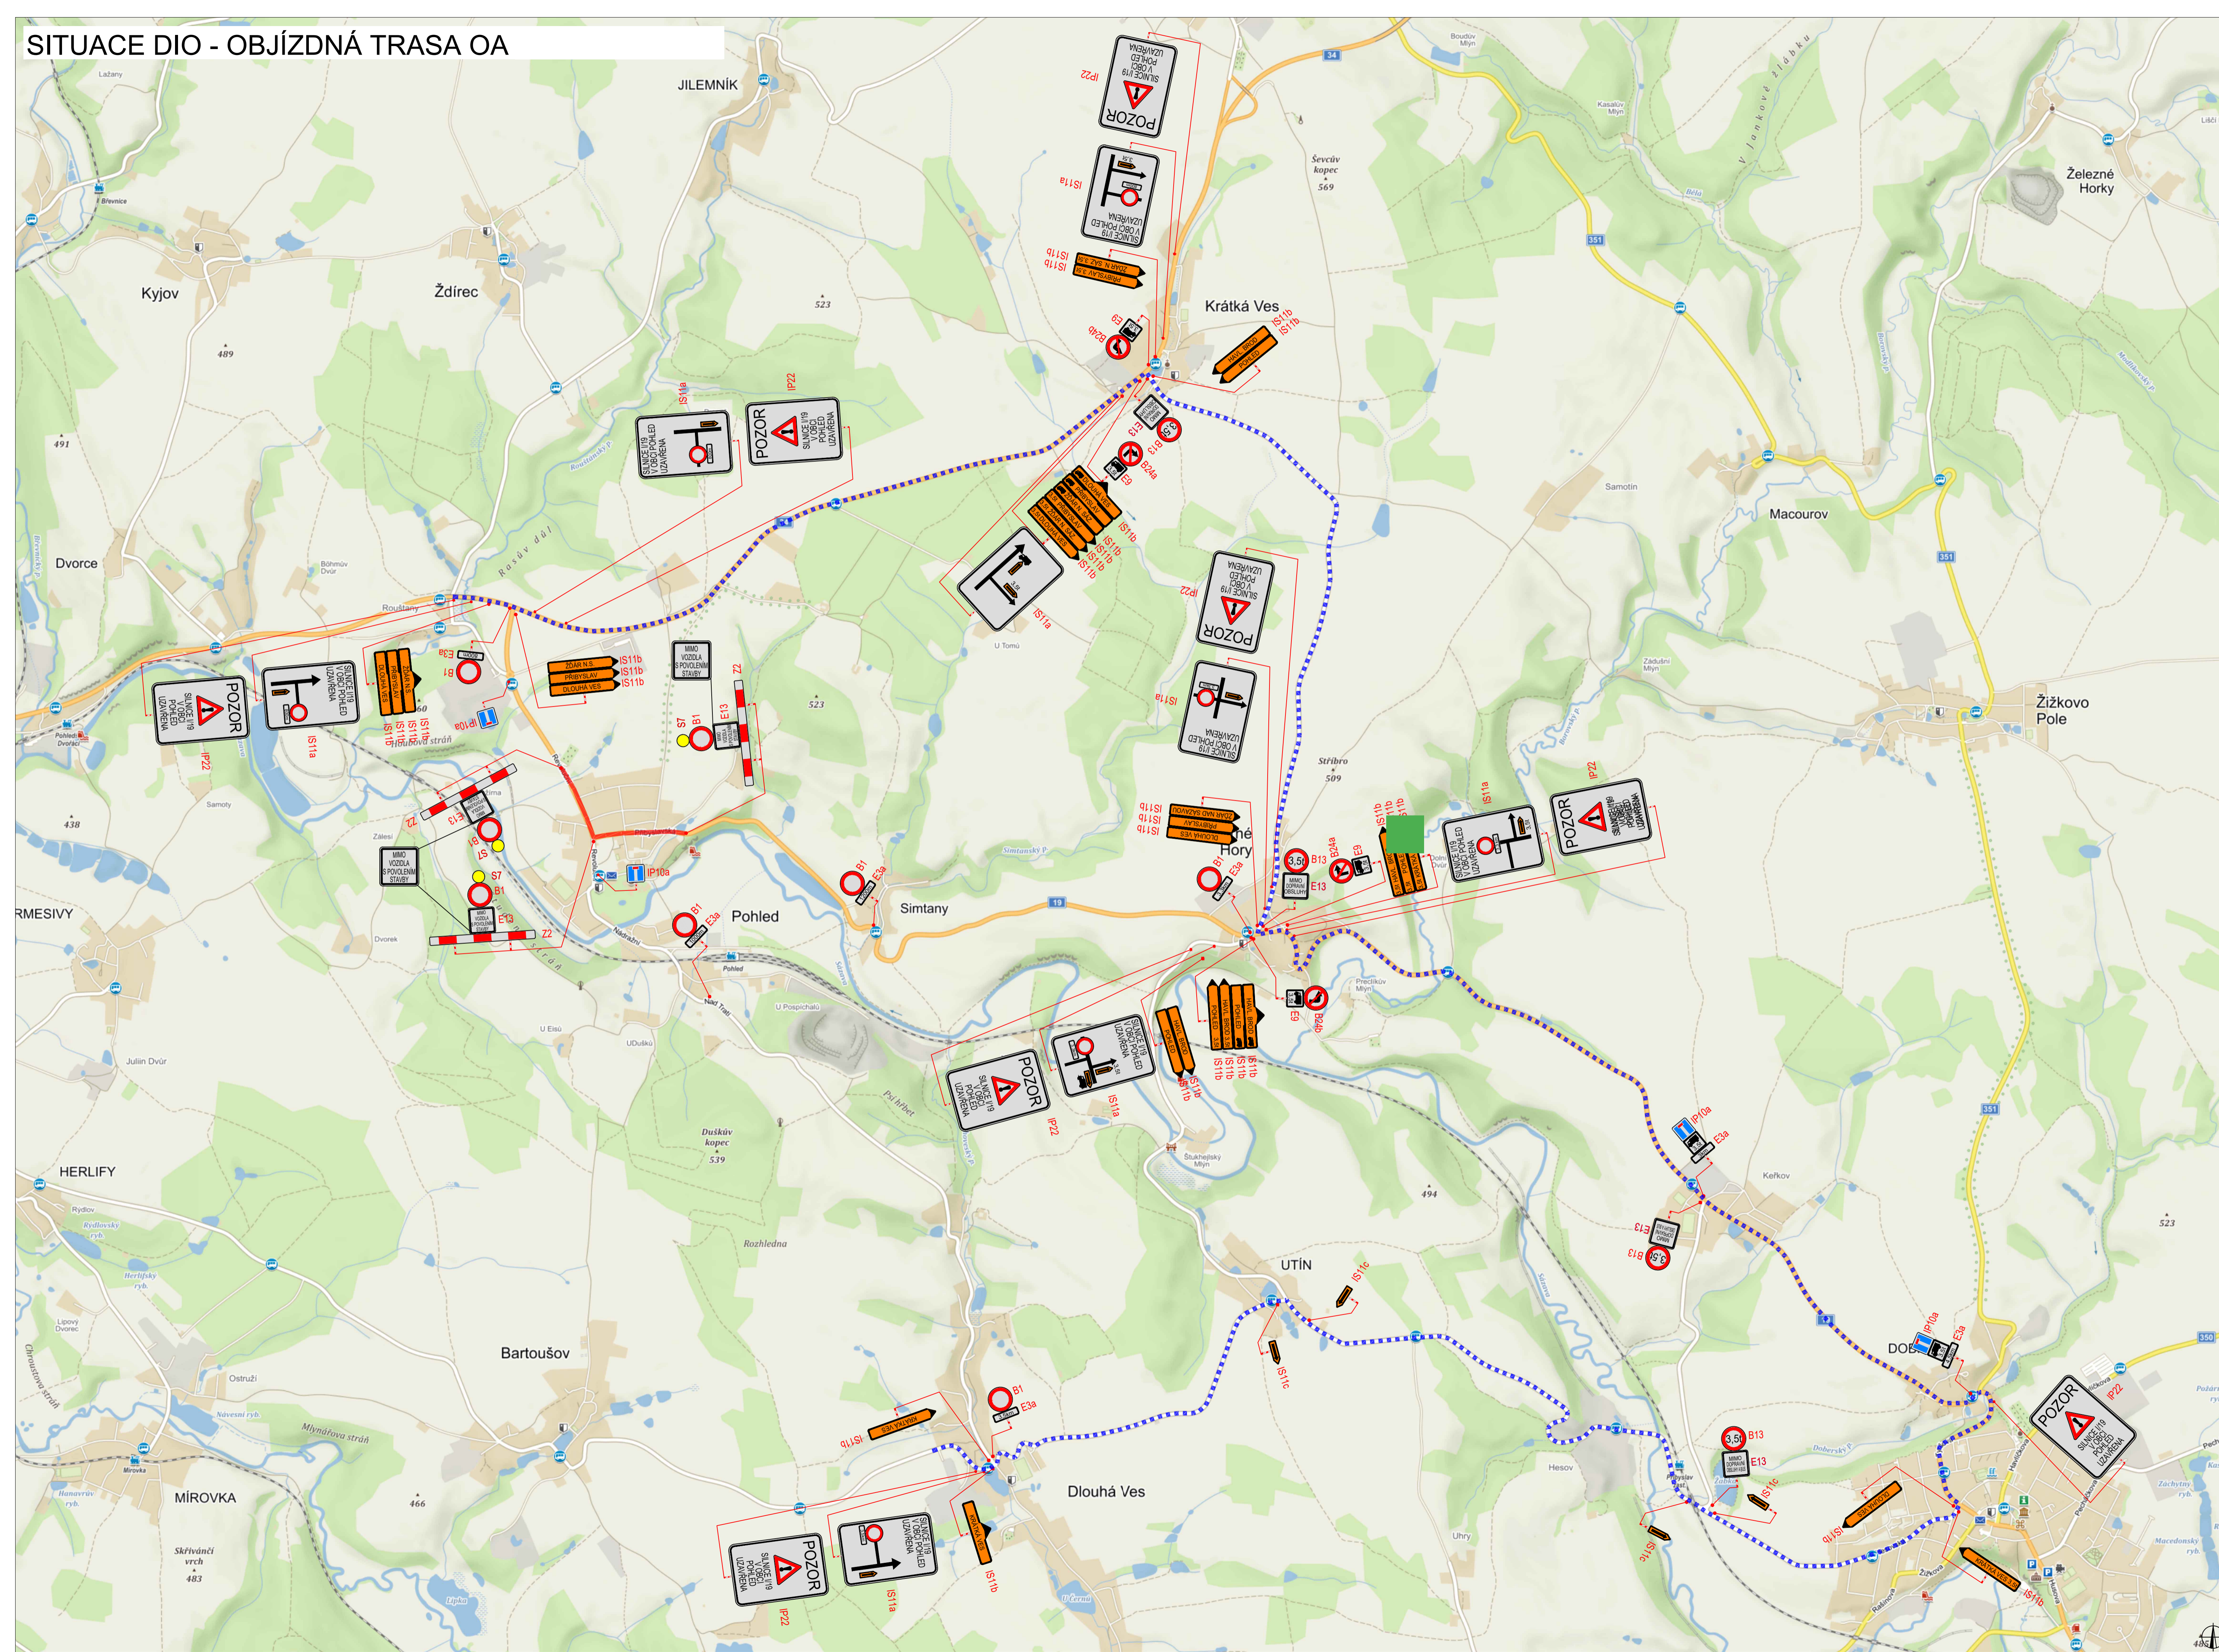

PLATNOST DOKUMENTACE		
V dne	V dne	V dne




LEGENDA	
	NAVŘZENÉ PŘECHODNÉ DOPRAVNÍ ZNAČENÍ
	UZAVÍRKA
	OBJÍZDNÁ TRASA DO 3,5t

Pozn.: Dopavní značení v rozporu s objízdou trasou bude zneplatněno.

ZODPOVĚDNÝ PROJEKTANT:	Richard Peška	
VYPRACOVAL:	Lukáš Beránek	
KONTROLOVAL:	Iva Kolářová	
NÁZEV STAVBY:	I/19 průtah Pohled	
OKRES HAVL. BROD A ŽDĀR N.S., KRAJ VYSOČINA	ČÍSLO ZAKÁZKY:	
	DATAUM:	07/2021
	FORMAT:	9A4
	MĚŘÍTKO:	-
	ÚČEL:	RDS
OSAH:	ČÍSLO PŘÍLOHY:	2
Situace dopavně-inženýrských opatření	SOUPRAVA:	



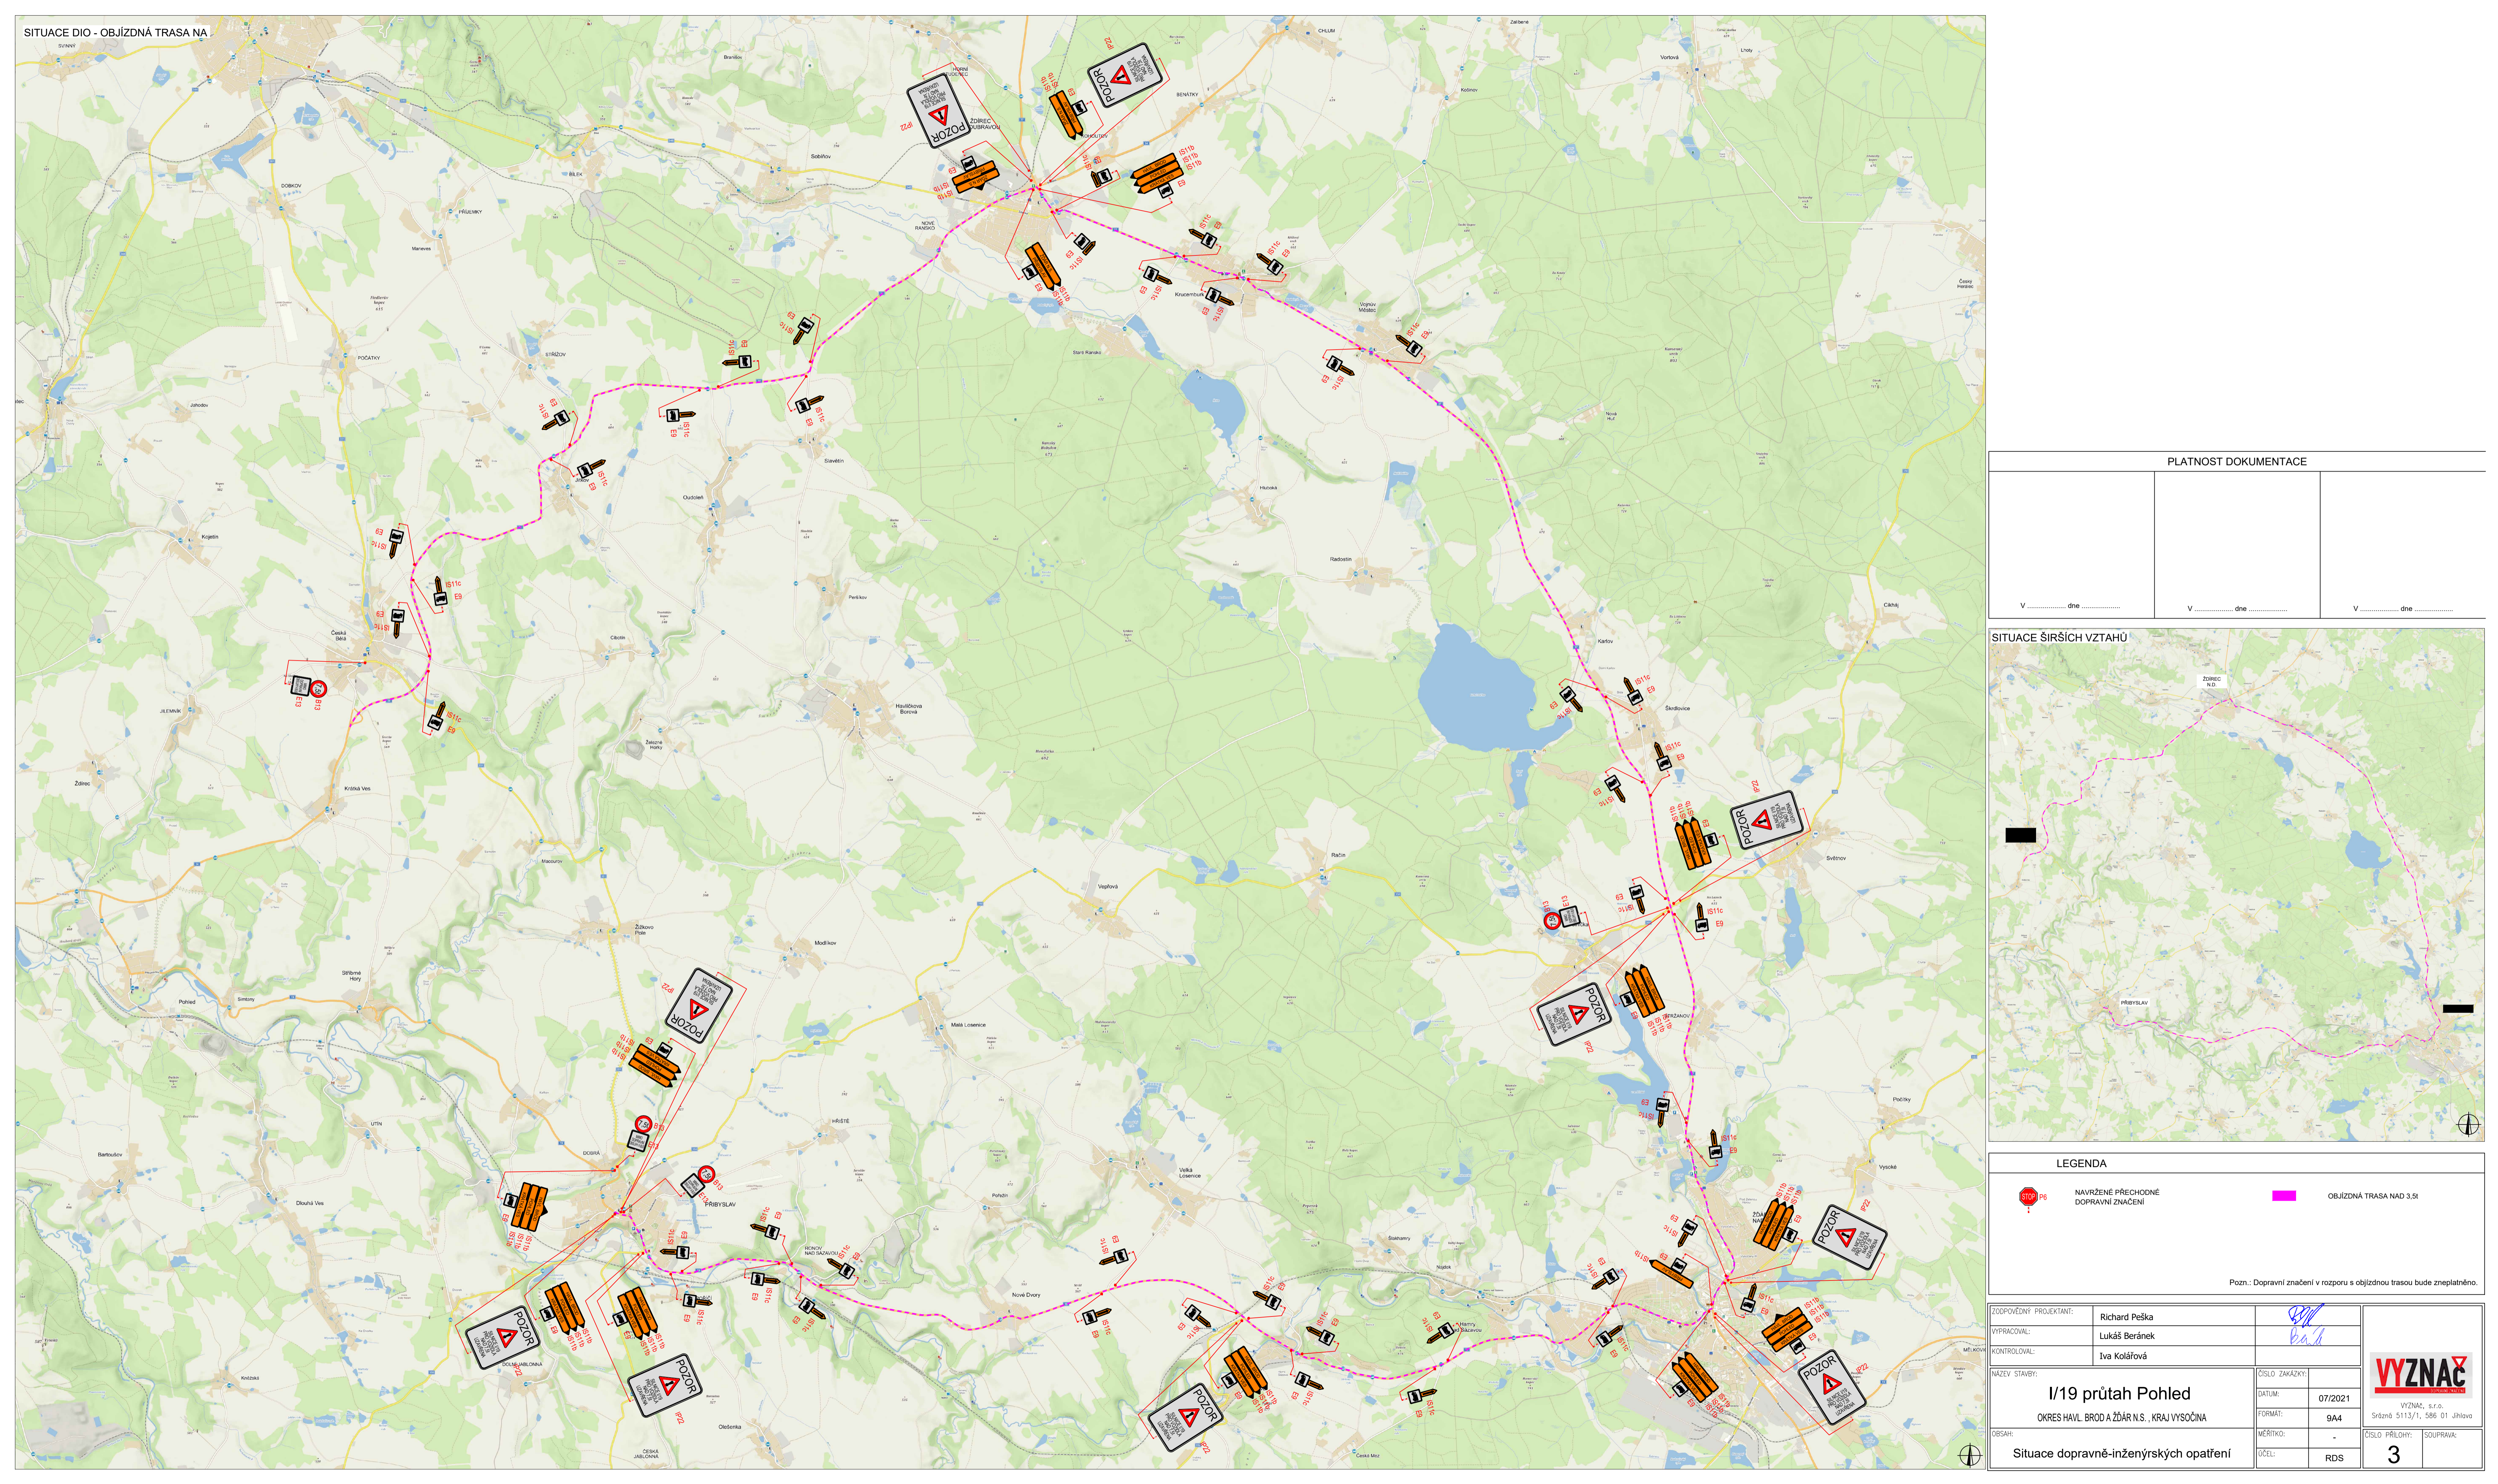


SITUACE DIO - OBJÍŽDNÁ TRASA NA

PLATNOST DOKUMENTACE

V dne	V dne	V dne
-------------------	-------------------	-------------------

SITUACE ŠIRŠÍCH VZTAHŮ

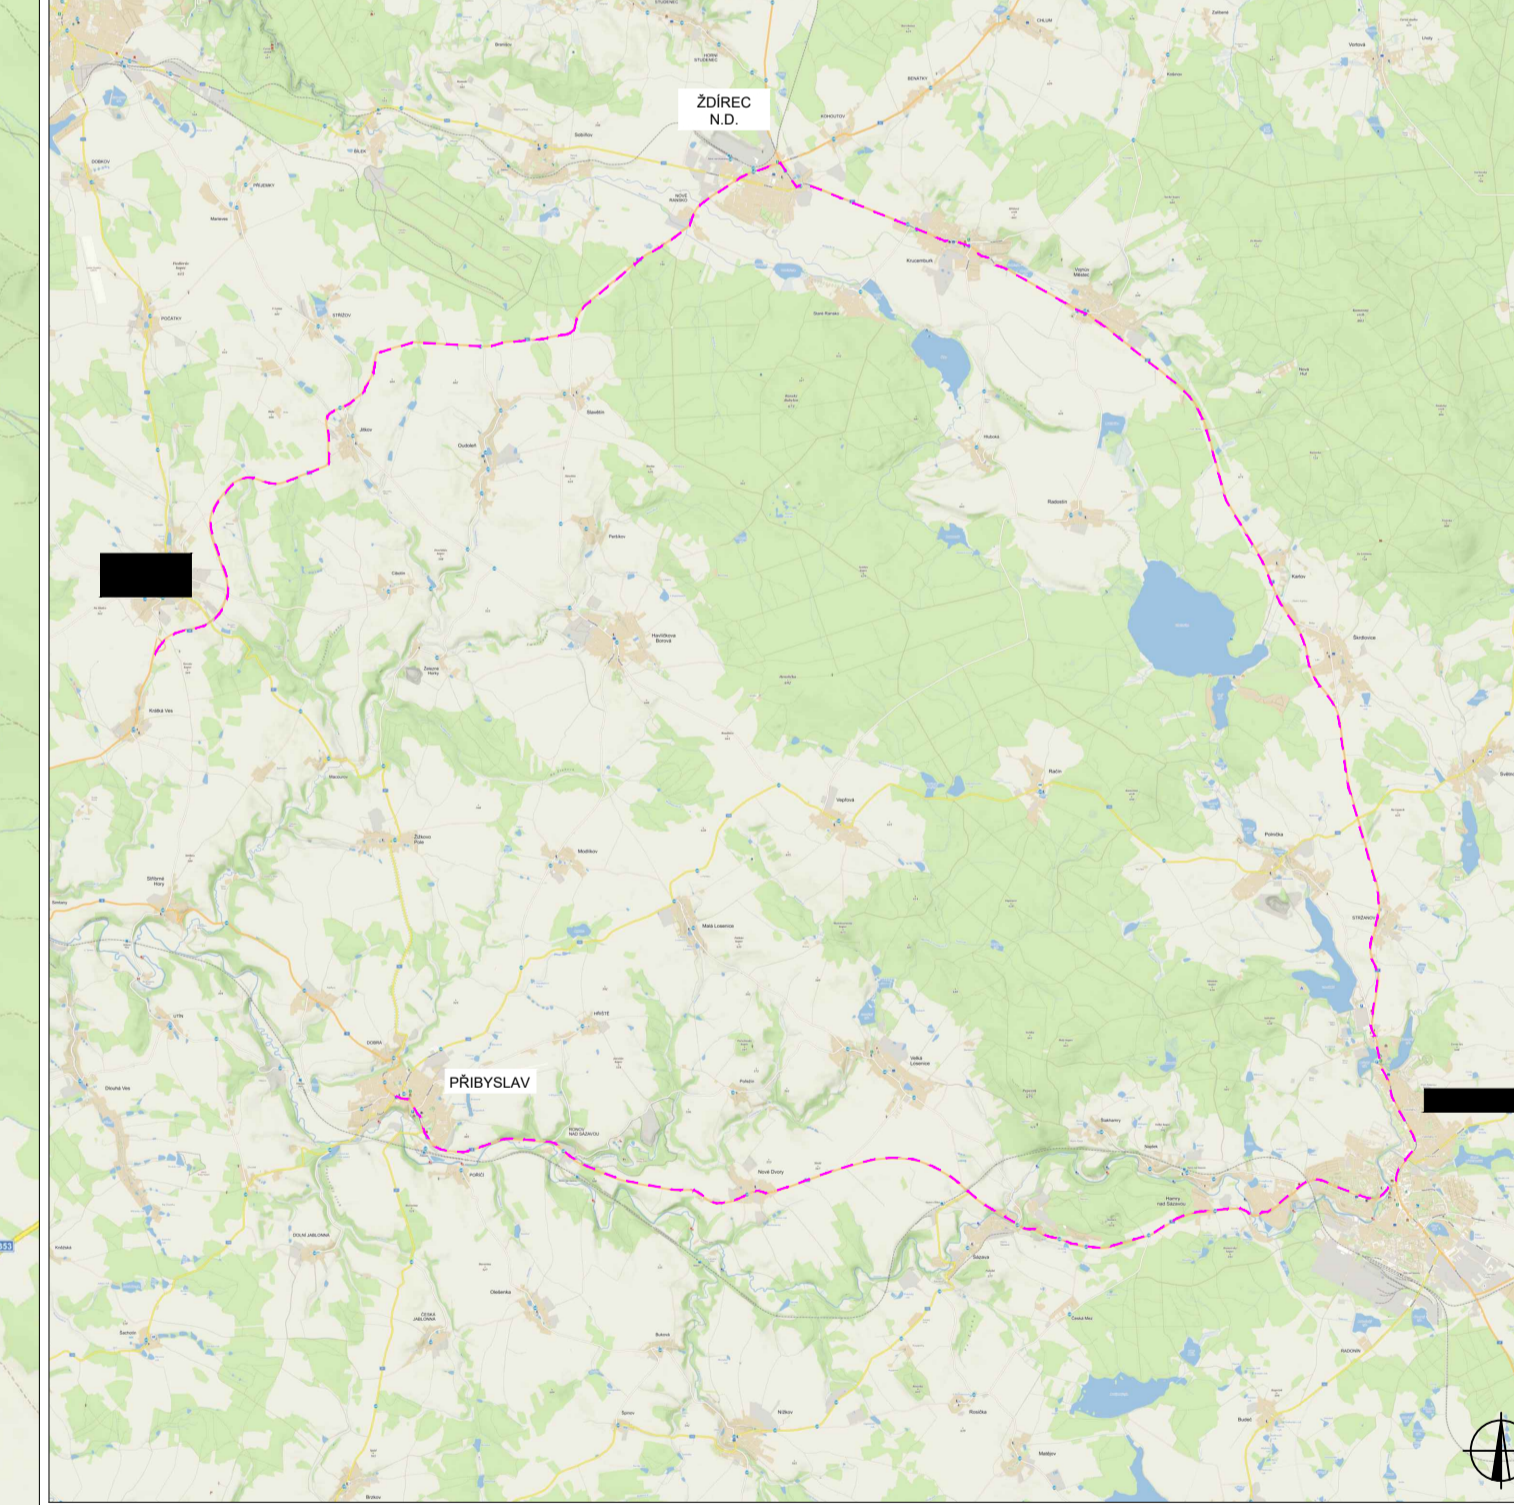

LEGENDA

	NAVŘZENÉ PŘECHODNÉ DOPRAVNÍ ZNAČENÍ		OBJÍŽDNÁ TRASA NAD 3,5t
--	-------------------------------------	--	-------------------------

Pozn.: Dopavní značení v rozporu s objížděnou trasou bude zneplatněno.

ZODPOVĚDNÝ PROJEKTANT:	Richard Peška	
VYPRACOVAL:	Lukáš Beránek	
KONTROLOVAL:	Iva Kolářová	
NÁZEV STAVBY:	I/19 průtah Pohled	
OKRES HAVL. BROD A ŽDĚR N.S., KRAJ VYSOČINA	ČÍSLO ZAKÁZKY:	
	DATAUM:	07/2021
	FORMÁT:	9A4
	MĚŘÍTKO:	-
	ÚČEL:	RDS
SITUACE DOPRAVNĚ-INŽENÝRSKÝCH OPATŘENÍ		ČÍSLO PŘÍLOHY: 3
		SOUPRAVA: RDS

