


SITUACE DIO - LEVÁ STRANA

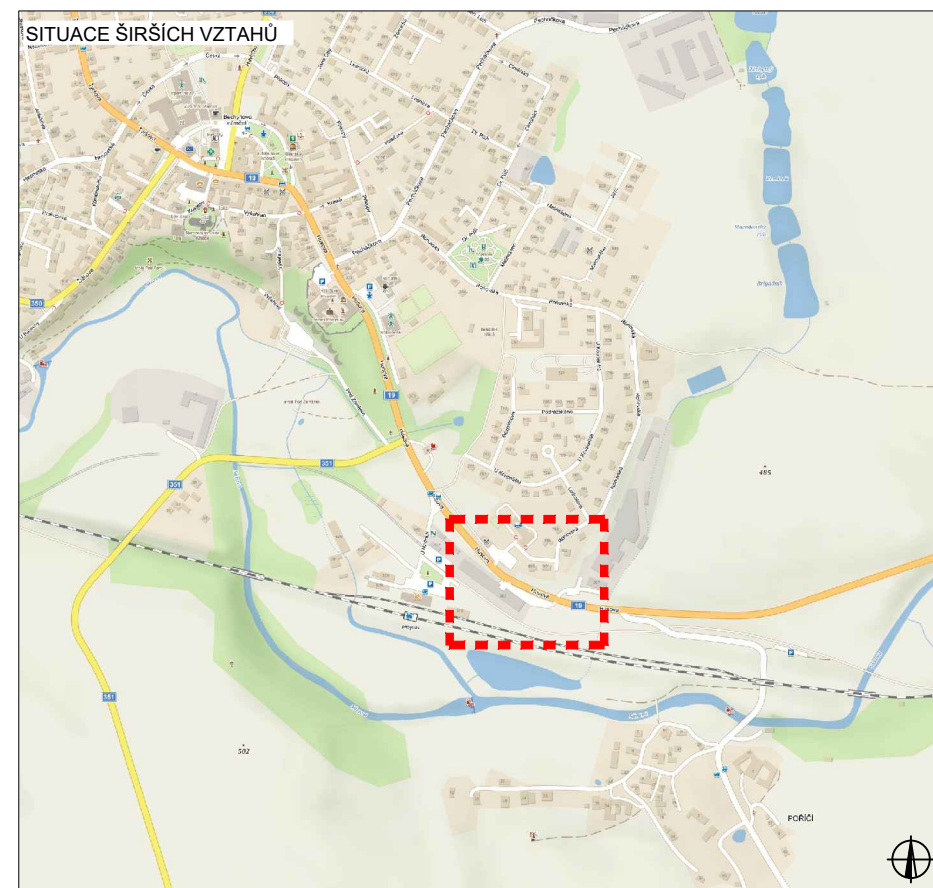








PLATNOST DOKUMENTACE

V dne	V dne	V dne
-------------------	-------------------	-------------------




LEGENDA

-  B1 NAVRŽENÉ PŘECHODNÉ DOPRAVNÍ ZNAČENÍ
-  B1 TRVALÉ DOPRAVNÍ ZNAČENÍ
-  B1 TRVALÉ DOPRAVNÍ ZNAČENÍ DOČASNĚ ZNEPLATNĚNÉ

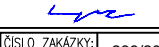ZODPOVĚDNÝ PROJEKTANT:	Richard Peška		 VYZNAČ, s.r.o. Srážně 5113/1, 586 01 Jihlava
VYPRACOVAL:	Lukáš Beránek		
KONTROLOVAL:	František Doupovec		
NÁZEV STAVBY:	I/19 OK Přibyslav okres Havlíčkův Brod, kraj Vysočina		ČÍSLO ZAKÁZKY: 288/2021
OBSAH:	Situace dopravně-inženýrských opatření		DATUM: 02/2022 FORMÁT: MĚŘÍTKO: - ÚČEL: RDS
			ČÍSLO PŘÍLOHY: SOUPRAVA: 1


SITUACE DIO - PRAVÁ STRANA

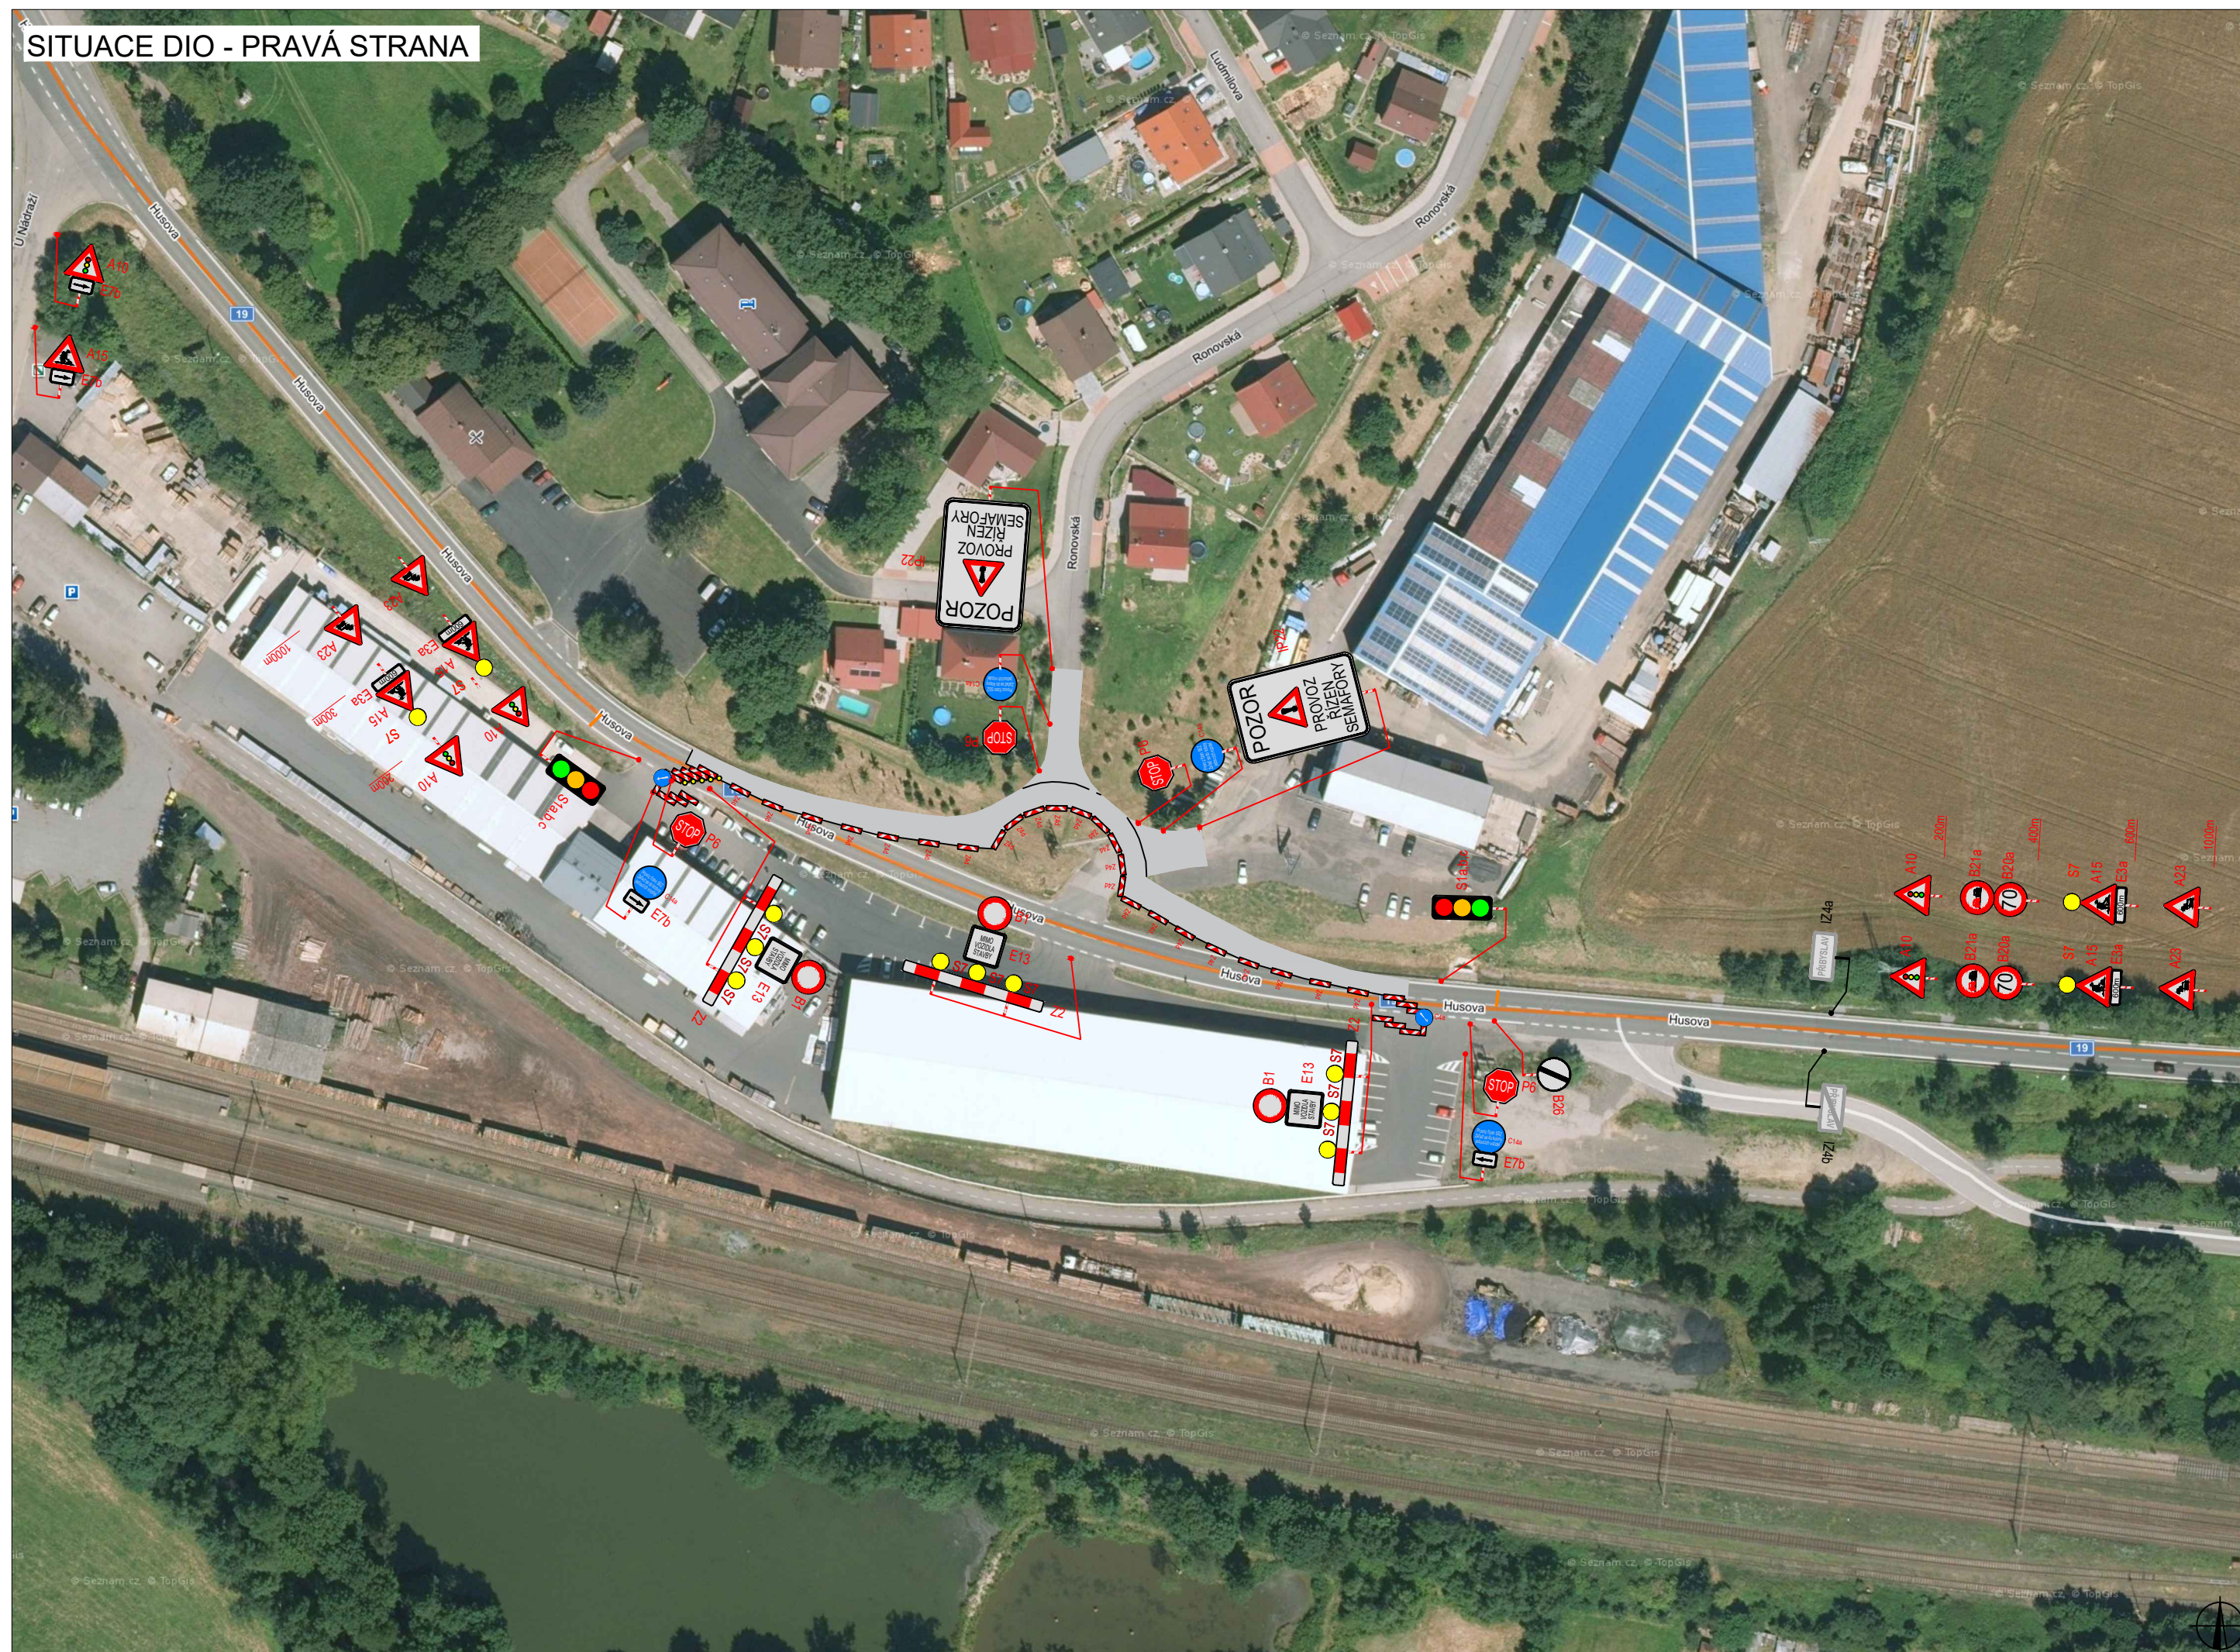




PLATNOST DOKUMENTACE

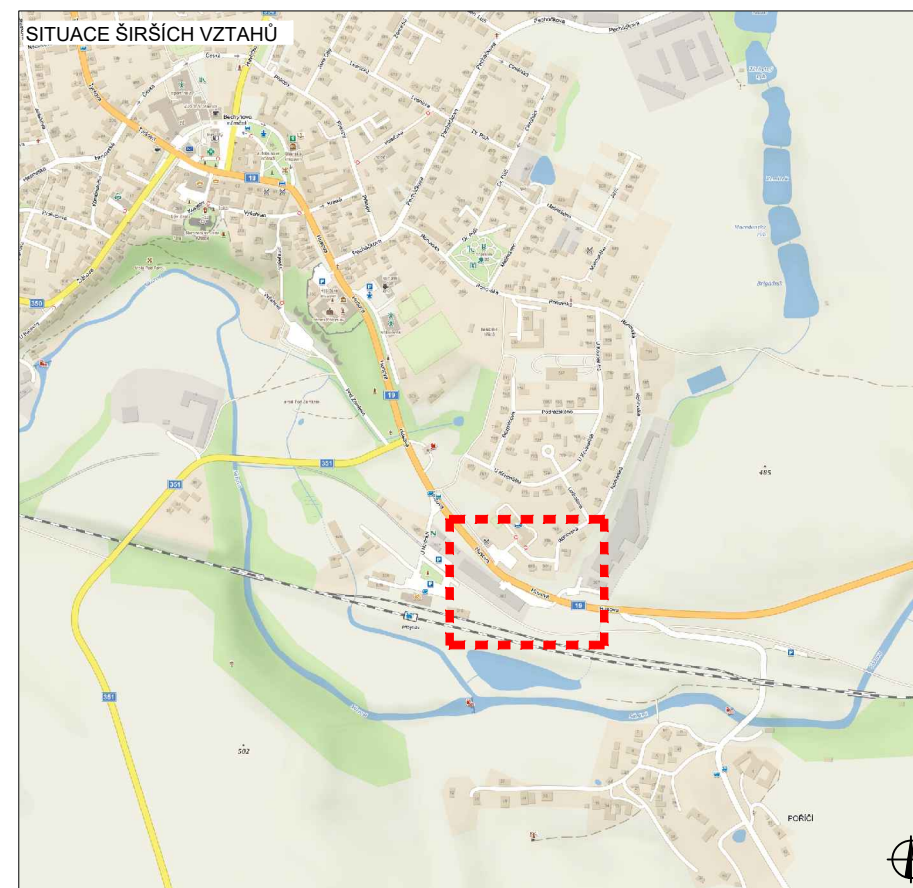


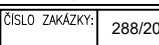
V dne	V dne	V dne
-------------------	-------------------	-------------------

SITUACE ŠIRŠÍCH VZTAHŮ




LEGENDA

-  B1 NAVRŽENÉ PŘECHODNÉ DOPRAVNÍ ZNAČENÍ
-  B1 TRVALÉ DOPRAVNÍ ZNAČENÍ
-  B1 TRVALÉ DOPRAVNÍ ZNAČENÍ DOČASNĚ ZNEPLATNĚNÉ

ZODPOVĚDNÝ PROJEKTANT:	Richard Peška		 VYZNAČ, s.r.o. Srážně 5113/1, 586 01 Jihlava
VYPRACOVAL:	Lukáš Beránek		
KONTROLOVAL:	František Doupovec		
NÁZEV STAVBY:	I/19 OK Přibyslav okres Havlíčkův Brod, kraj Vysočina		ČÍSLO ZAKÁZKY: 288/2021
OBSAH:	Situace dopravně-inženýrských opatření		DATUM: 02/2022 FORMÁT: MĚŘÍTKO: ÚČEL: RDS
			ČÍSLO PŘÍLOHY: SOUPRAVA: 2

SITUACE PO DOKONČENÍ

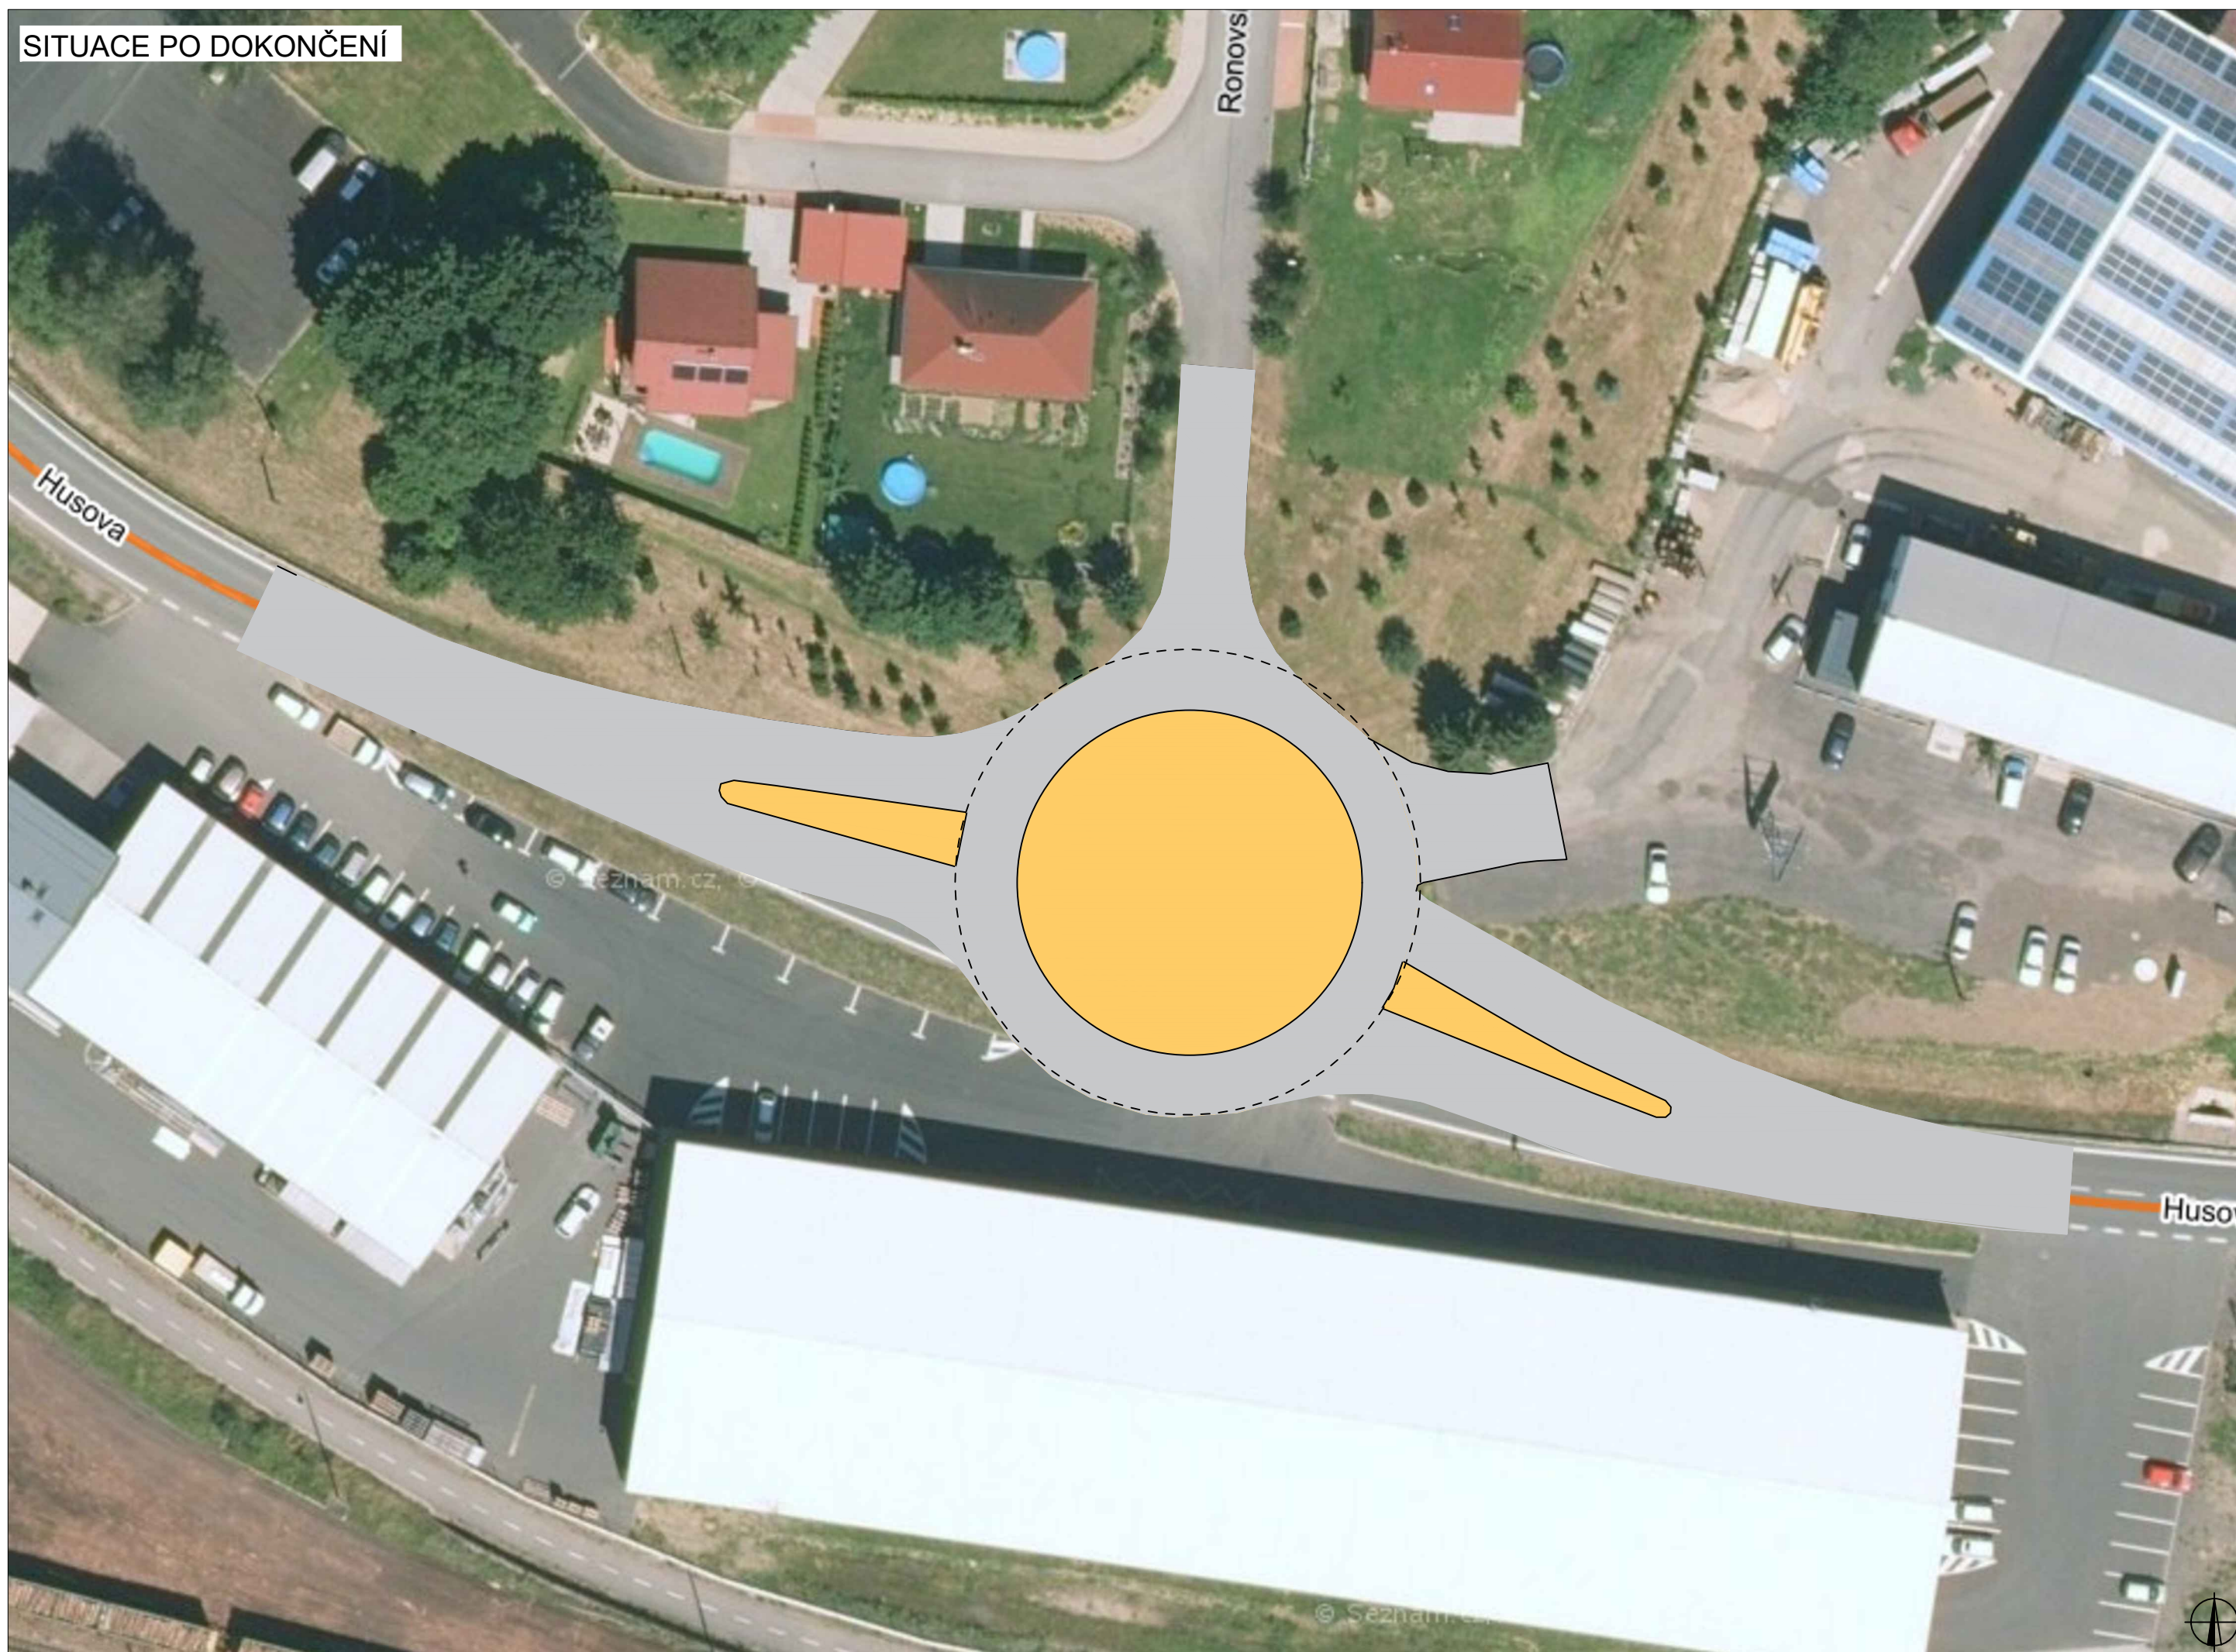




PLATNOST DOKUMENTACE



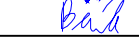
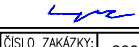
V dne	V dne	V dne
-------------------	-------------------	-------------------

SITUACE ŠIRŠÍCH VZTAHŮ



LEGENDA

-  NAVRŽENÉ PŘECHODNÉ DOPRAVNÍ ZNAČENÍ
-  TRVALÉ DOPRAVNÍ ZNAČENÍ
-  TRVALÉ DOPRAVNÍ ZNAČENÍ DOČASNĚ ZNEPLATNĚNÉ

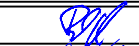ZODPOVĚDNÝ PROJEKTANT:	Richard Peška		 VYZNAČ, s.r.o. Srážně 5113/1, 586 01 Jihlava
VYPRACOVAL:	Lukáš Beránek		
KONTROLOVAL:	František Doupovec		
NÁZEV STAVBY:	I/19 OK Přibyslav okres Havlíčkův Brod, kraj Vysočina		ČÍSLO ZAKÁZKY: 288/2021
OBSAH:	Situace dopravně-inženýrských opatření		DATUM: 02/2022
			FORMÁT:
			MĚŘÍTKO: -
			ÚČEL: RDS
			ČÍSLO PŘÍLOHY: 3
			SOUPRAVA: