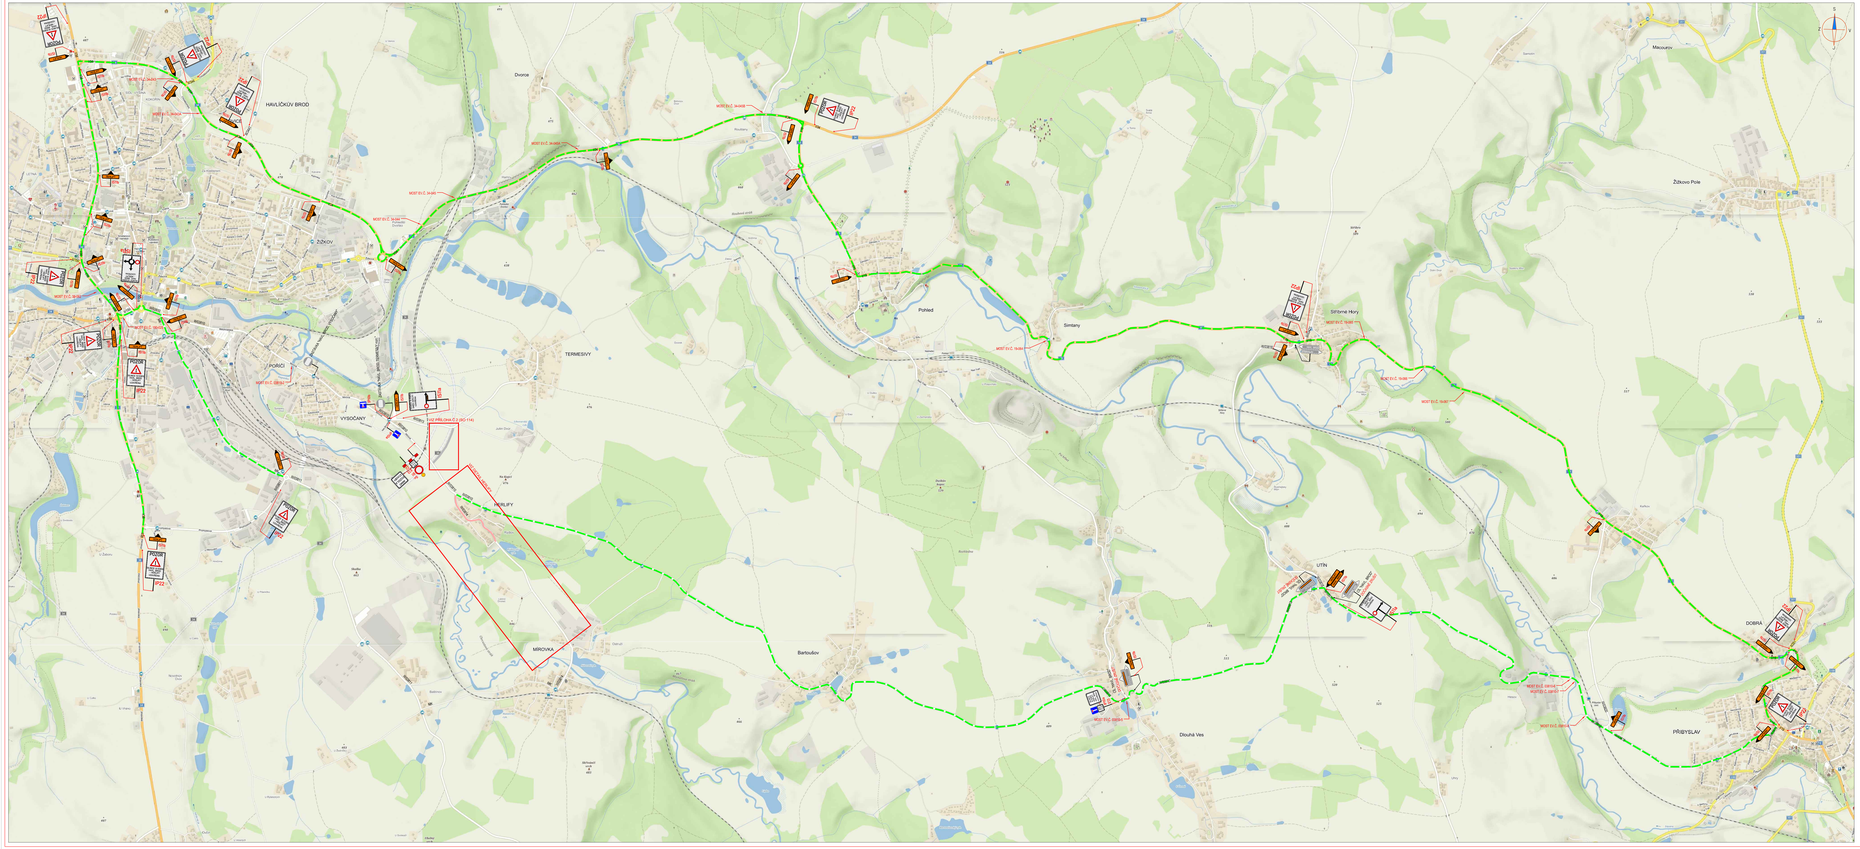
HAVLÍČKŮV BROD
ŽÁKOV
PORIČÍ
VYSOČANY
TERMESÍVY
HERLÍFY
MIROVKA
Dvorce
Pohled
Šmiary
Stříbrné Hory
UTÍN
Bartoušov
Dlouhá Ves
PŘIBYSLAV
DOBRÁ
Žižkovo Pole
Macourov
IZ HAVLÍČKŮV BROD - HERLÍFY
IZ HERLÍFY - HAVLÍČKŮV BROD
IZ HERLÍFY - MIROVKA
IZ MIROVKA - HERLÍFY
IZ MIROVKA - PŘIBYSLAV
IZ PŘIBYSLAV - MIROVKA
IZ PŘIBYSLAV - DOBRÁ
IZ DOBRÁ - PŘIBYSLAV
IZ DOBRÁ - HAVLÍČKŮV BROD
IZ HAVLÍČKŮV BROD - DOBRÁ
IZ HAVLÍČKŮV BROD - ŽÁKOV
IZ ŽÁKOV - HAVLÍČKŮV BROD
IZ ŽÁKOV - PORIČÍ
IZ PORIČÍ - ŽÁKOV
IZ PORIČÍ - VYSOČANY
IZ VYSOČANY - PORIČÍ
IZ VYSOČANY - HERLÍFY
IZ HERLÍFY - VYSOČANY
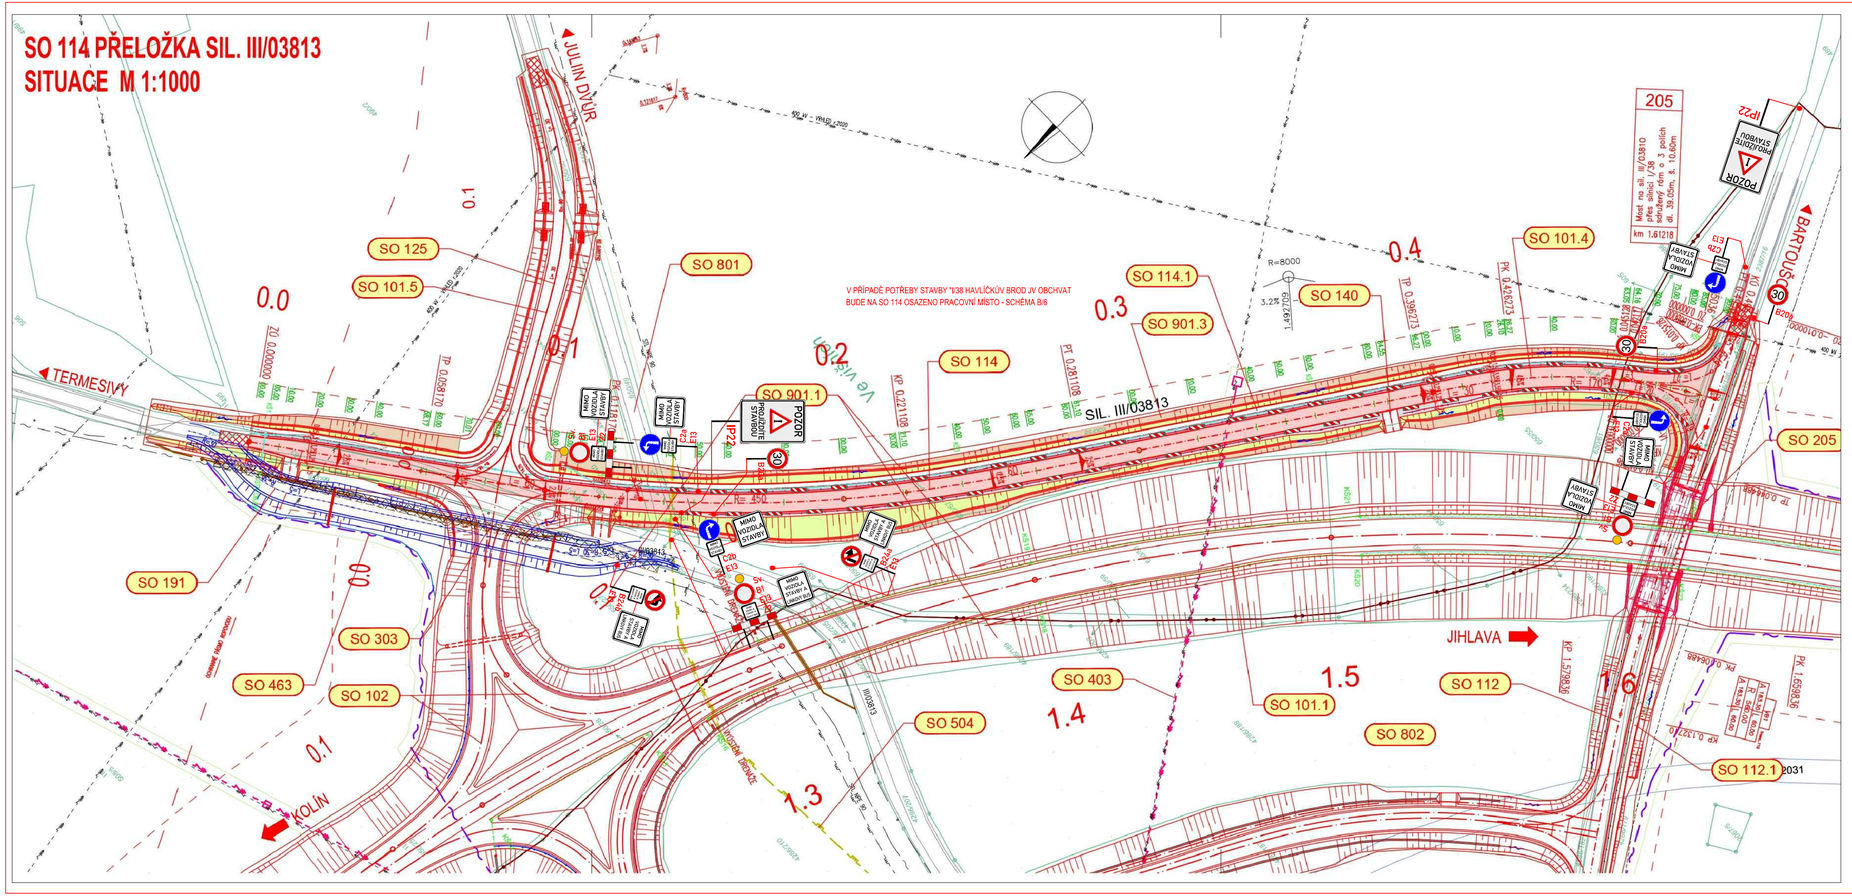
SO 114 PŘELOŽKA SIL. III/03813
SITUACE M 1:1000