


PŘIBYSLAVSKÁ POUŤ I. ETAPA

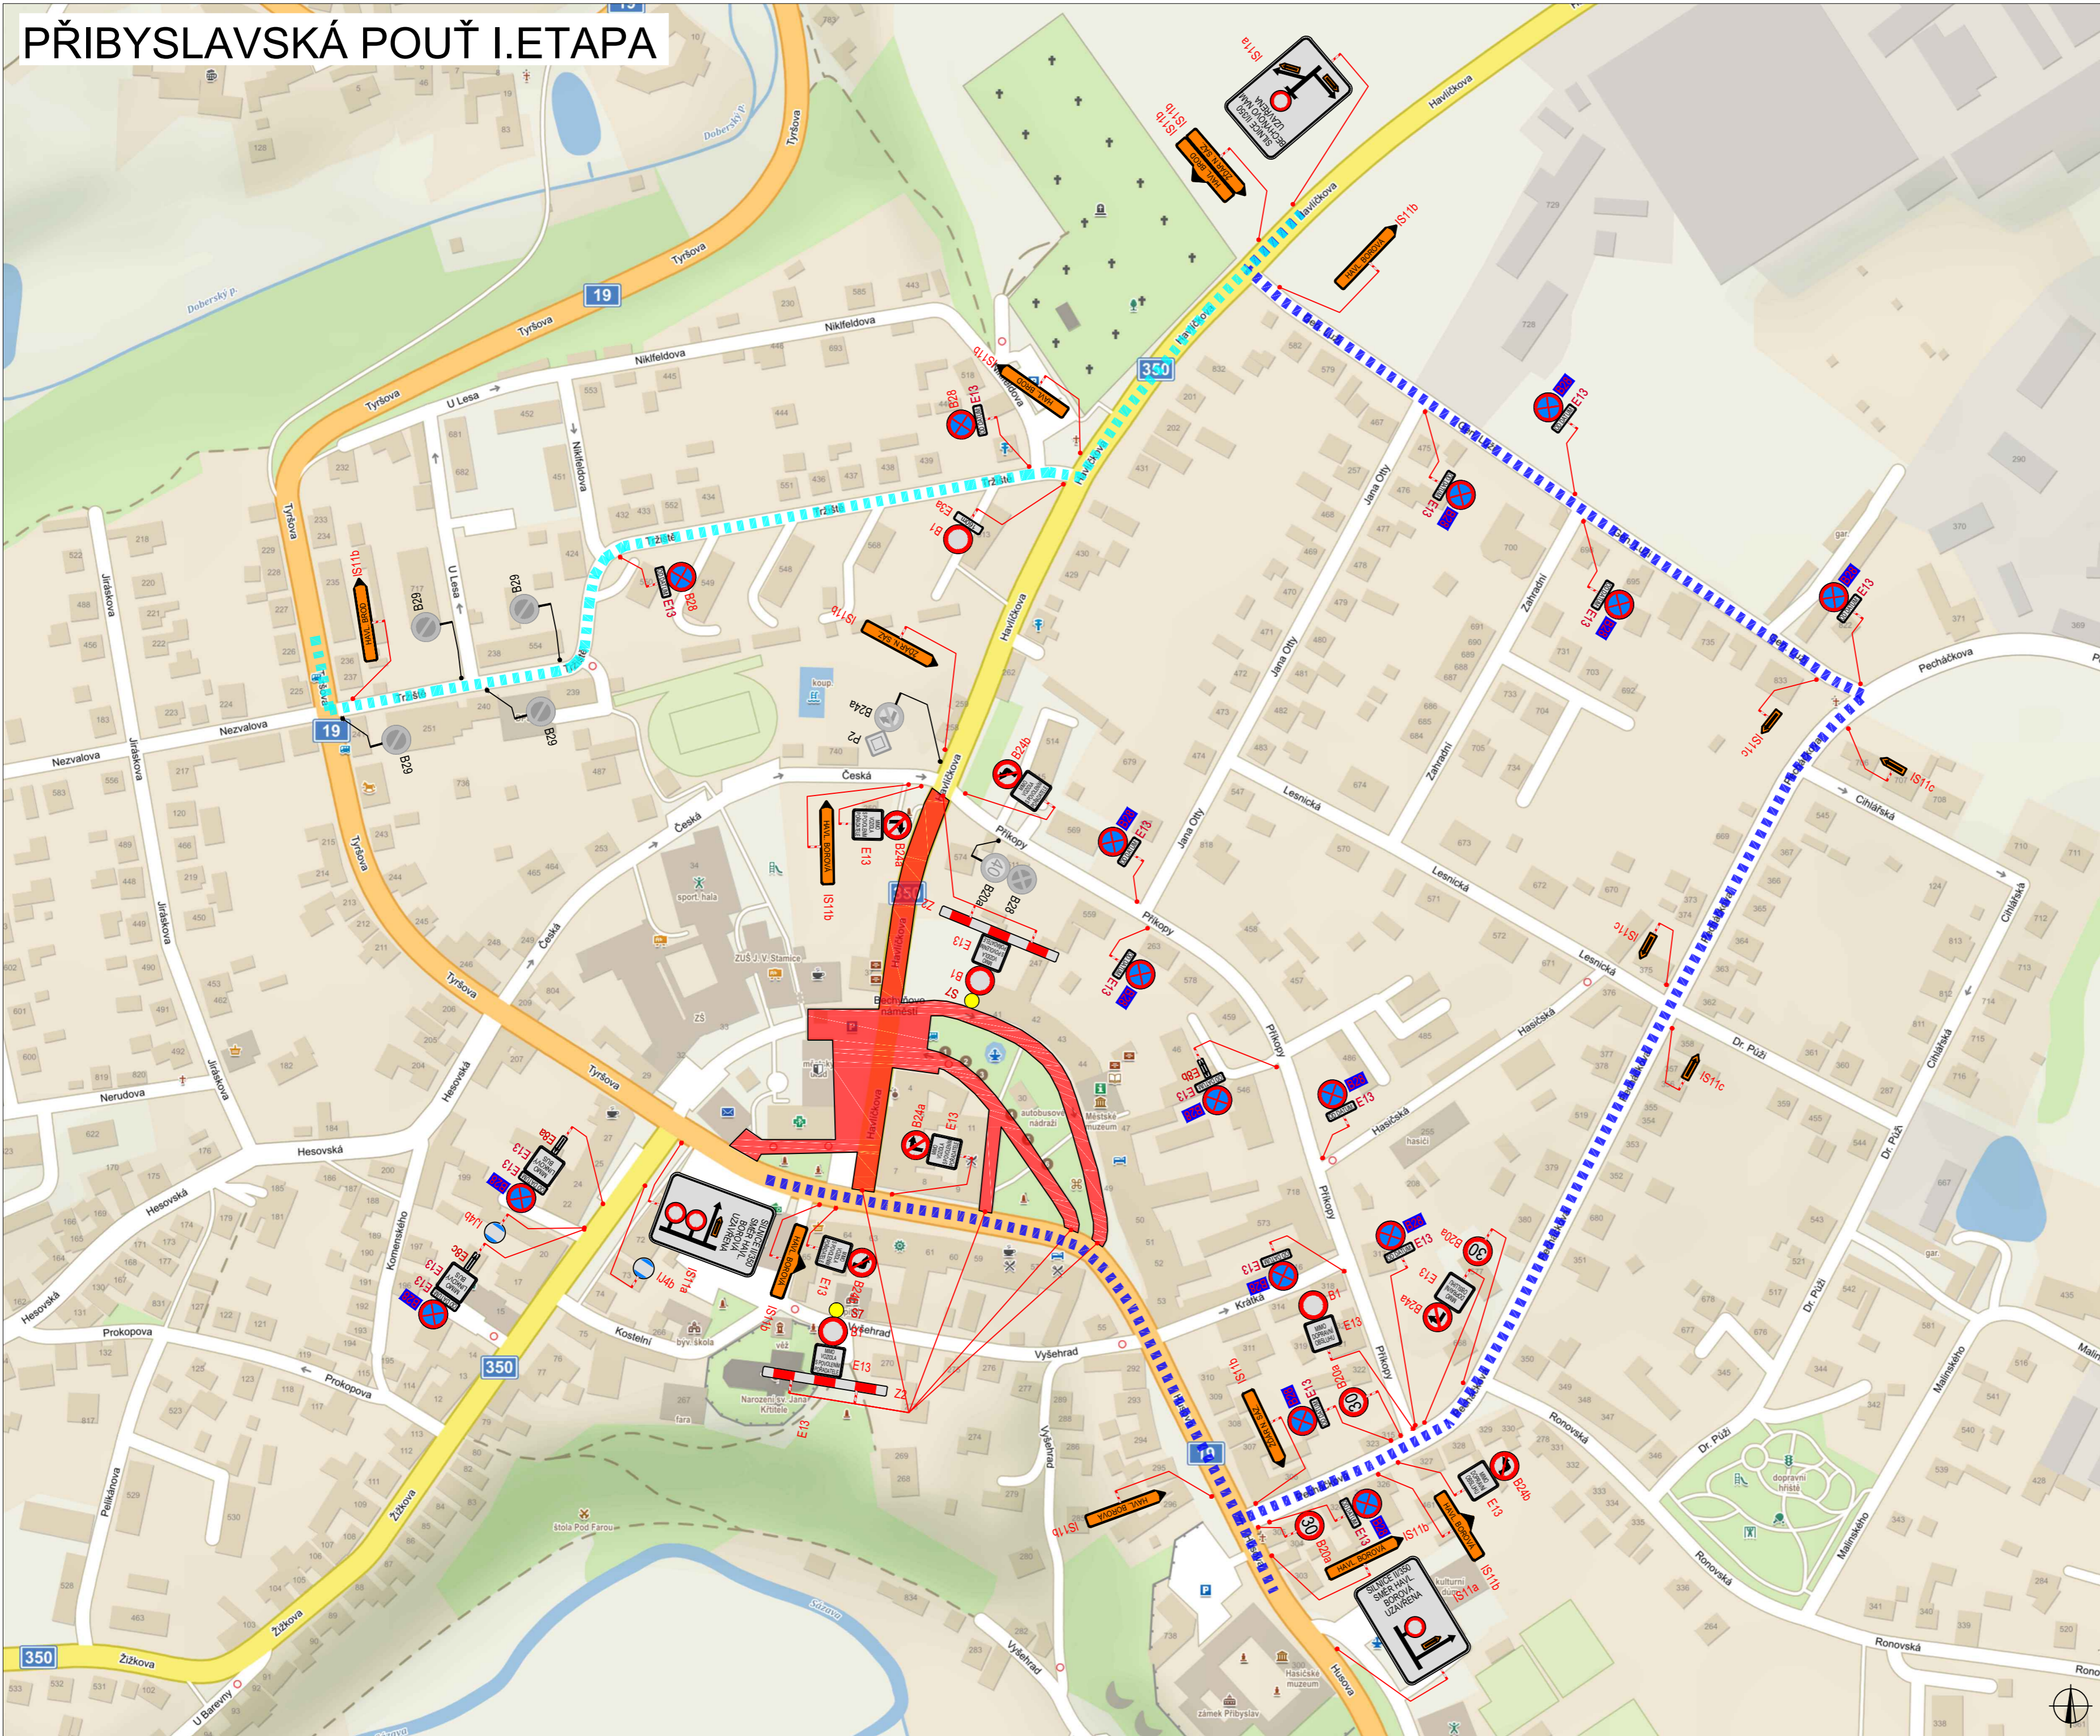

PLATNOST DOKUMENTACE

V _____ dne _____	V _____ dne _____	V _____ dne _____
-------------------	-------------------	-------------------

SITUACE ŠIRŠÍCH VZTAHŮ




LEGENDA

- NAVRŽENÉ PŘECHODNÉ DOPRAVNÍ ZNAČENÍ
- TRVALÉ DOPRAVNÍ ZNAČENÍ
- TRVALÉ DOPRAVNÍ ZNAČENÍ DOČASNĚ ZNEPLATNĚNÉ
- UZÁVIRKA
- OBJ. TRASA ŽÁR NAD SÁZAVOU - HAVL. BOROVÁ, HAVL. BROD - HAVL. BOROVÁ
- OBJ. TRASA HAVL. BOROVÁ - HAVL. BROD

ZODPOVĚDNÝ PROJEKTANT:	Richard Peška		
VYPRACOVAL:	Lukáš Beránek		
KONTROLOVAL:	František Doupovec		
NÁZEV STAVBY:	PŘIBYSLAVSKÁ POUŤ okres Havlíčkův Brod, kraj Vysočina	ČÍSLO ZAKÁZKY:	117/2022
OSAH:	Situace dopravně-inženýrských opatření	DATUM:	05/2022
		FORMÁT:	
		MĚŘÍTKO:	
		ČÍSELNÝ ZNAČENÍ:	RDS
		ČÍSLO PŘÍLOHY:	1
		SOUPRAVA:	



PŘIBYSLAVSKÁ POUŤ II. ETAPA

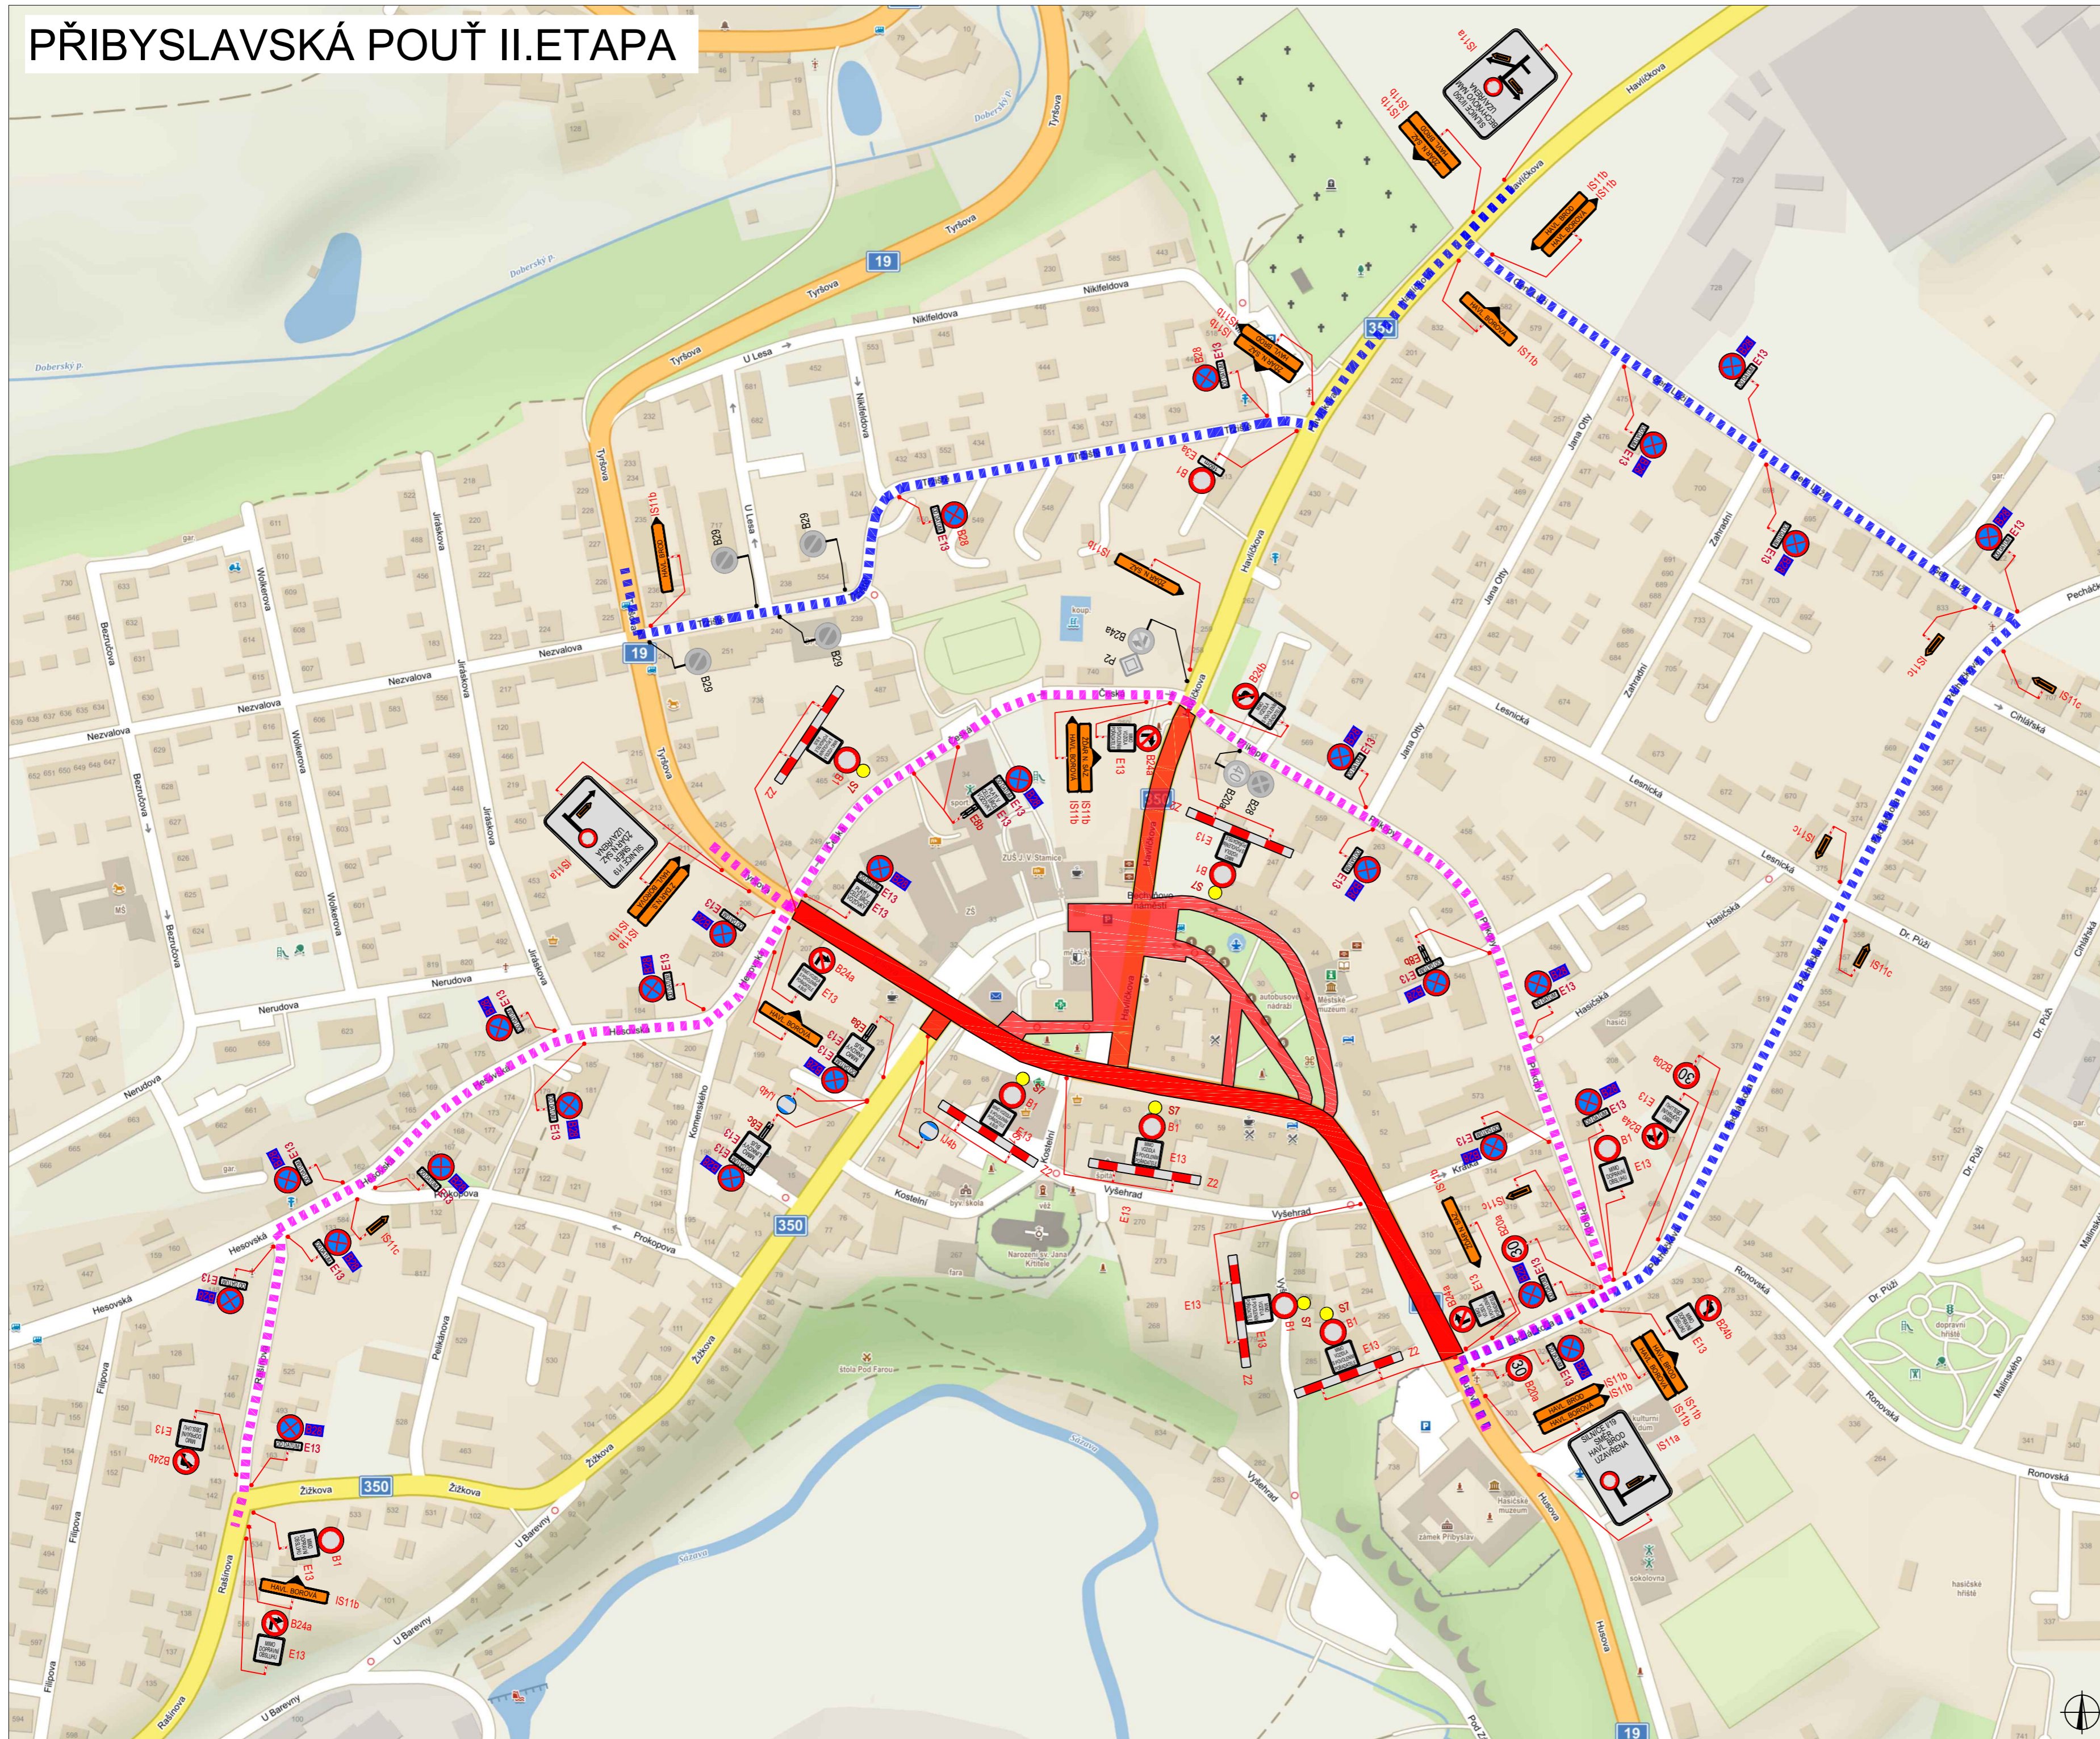

PLATNOST DOKUMENTACE

V dne	V dne	V dne
-------------	-------------	-------------

SITUACE ŠIRŠÍCH VZTAHŮ



LEGENDA

NAVRŽENÉ PŘECHODNÉ DOPRAVNÍ ZNAČENÍ	UZAVÍRKA
TRVALÉ DOPRAVNÍ ZNAČENÍ	OBJ. TRASA ŽÁR NAD SÁZAVOU - HAVL. BOROVÁ, HAVL. BROD
TRVALÉ DOPRAVNÍ ZNAČENÍ DOČASNĚ ZNEPLATNĚNÉ	OBJ. TRASA HAVL. BROD, ŠLAPANOV - HAVL. BOROVÁ

ZODPOVĚDNÝ PROJEKTANT:	Richard Peška	
VYPRACOVAL:	Lukáš Beránek	
KONTROLOVAL:	František Doupovec	
NÁZEV STAVBY:	PŘIBYSLAVSKÁ POUŤ okres Havlíčkův Brod, kraj Vysočina	
ČÍSLO ZAKÁZKY:	117/2022	
DATAUM:	05/2022	
FORMÁT:		VYZNAČ, s.r.o. Srlánské 5113/1, 588 01 Jihlava
MĚŘÍTKO:		ČÍSLO PŘÍLOHY:
ČEJEL:	RDS	SOUPRÁVA:
Obsah: Situace dopravně-inženýrských opatření		2