



PŘIBYSLAVSKÁ POUŤ I. ETAPA

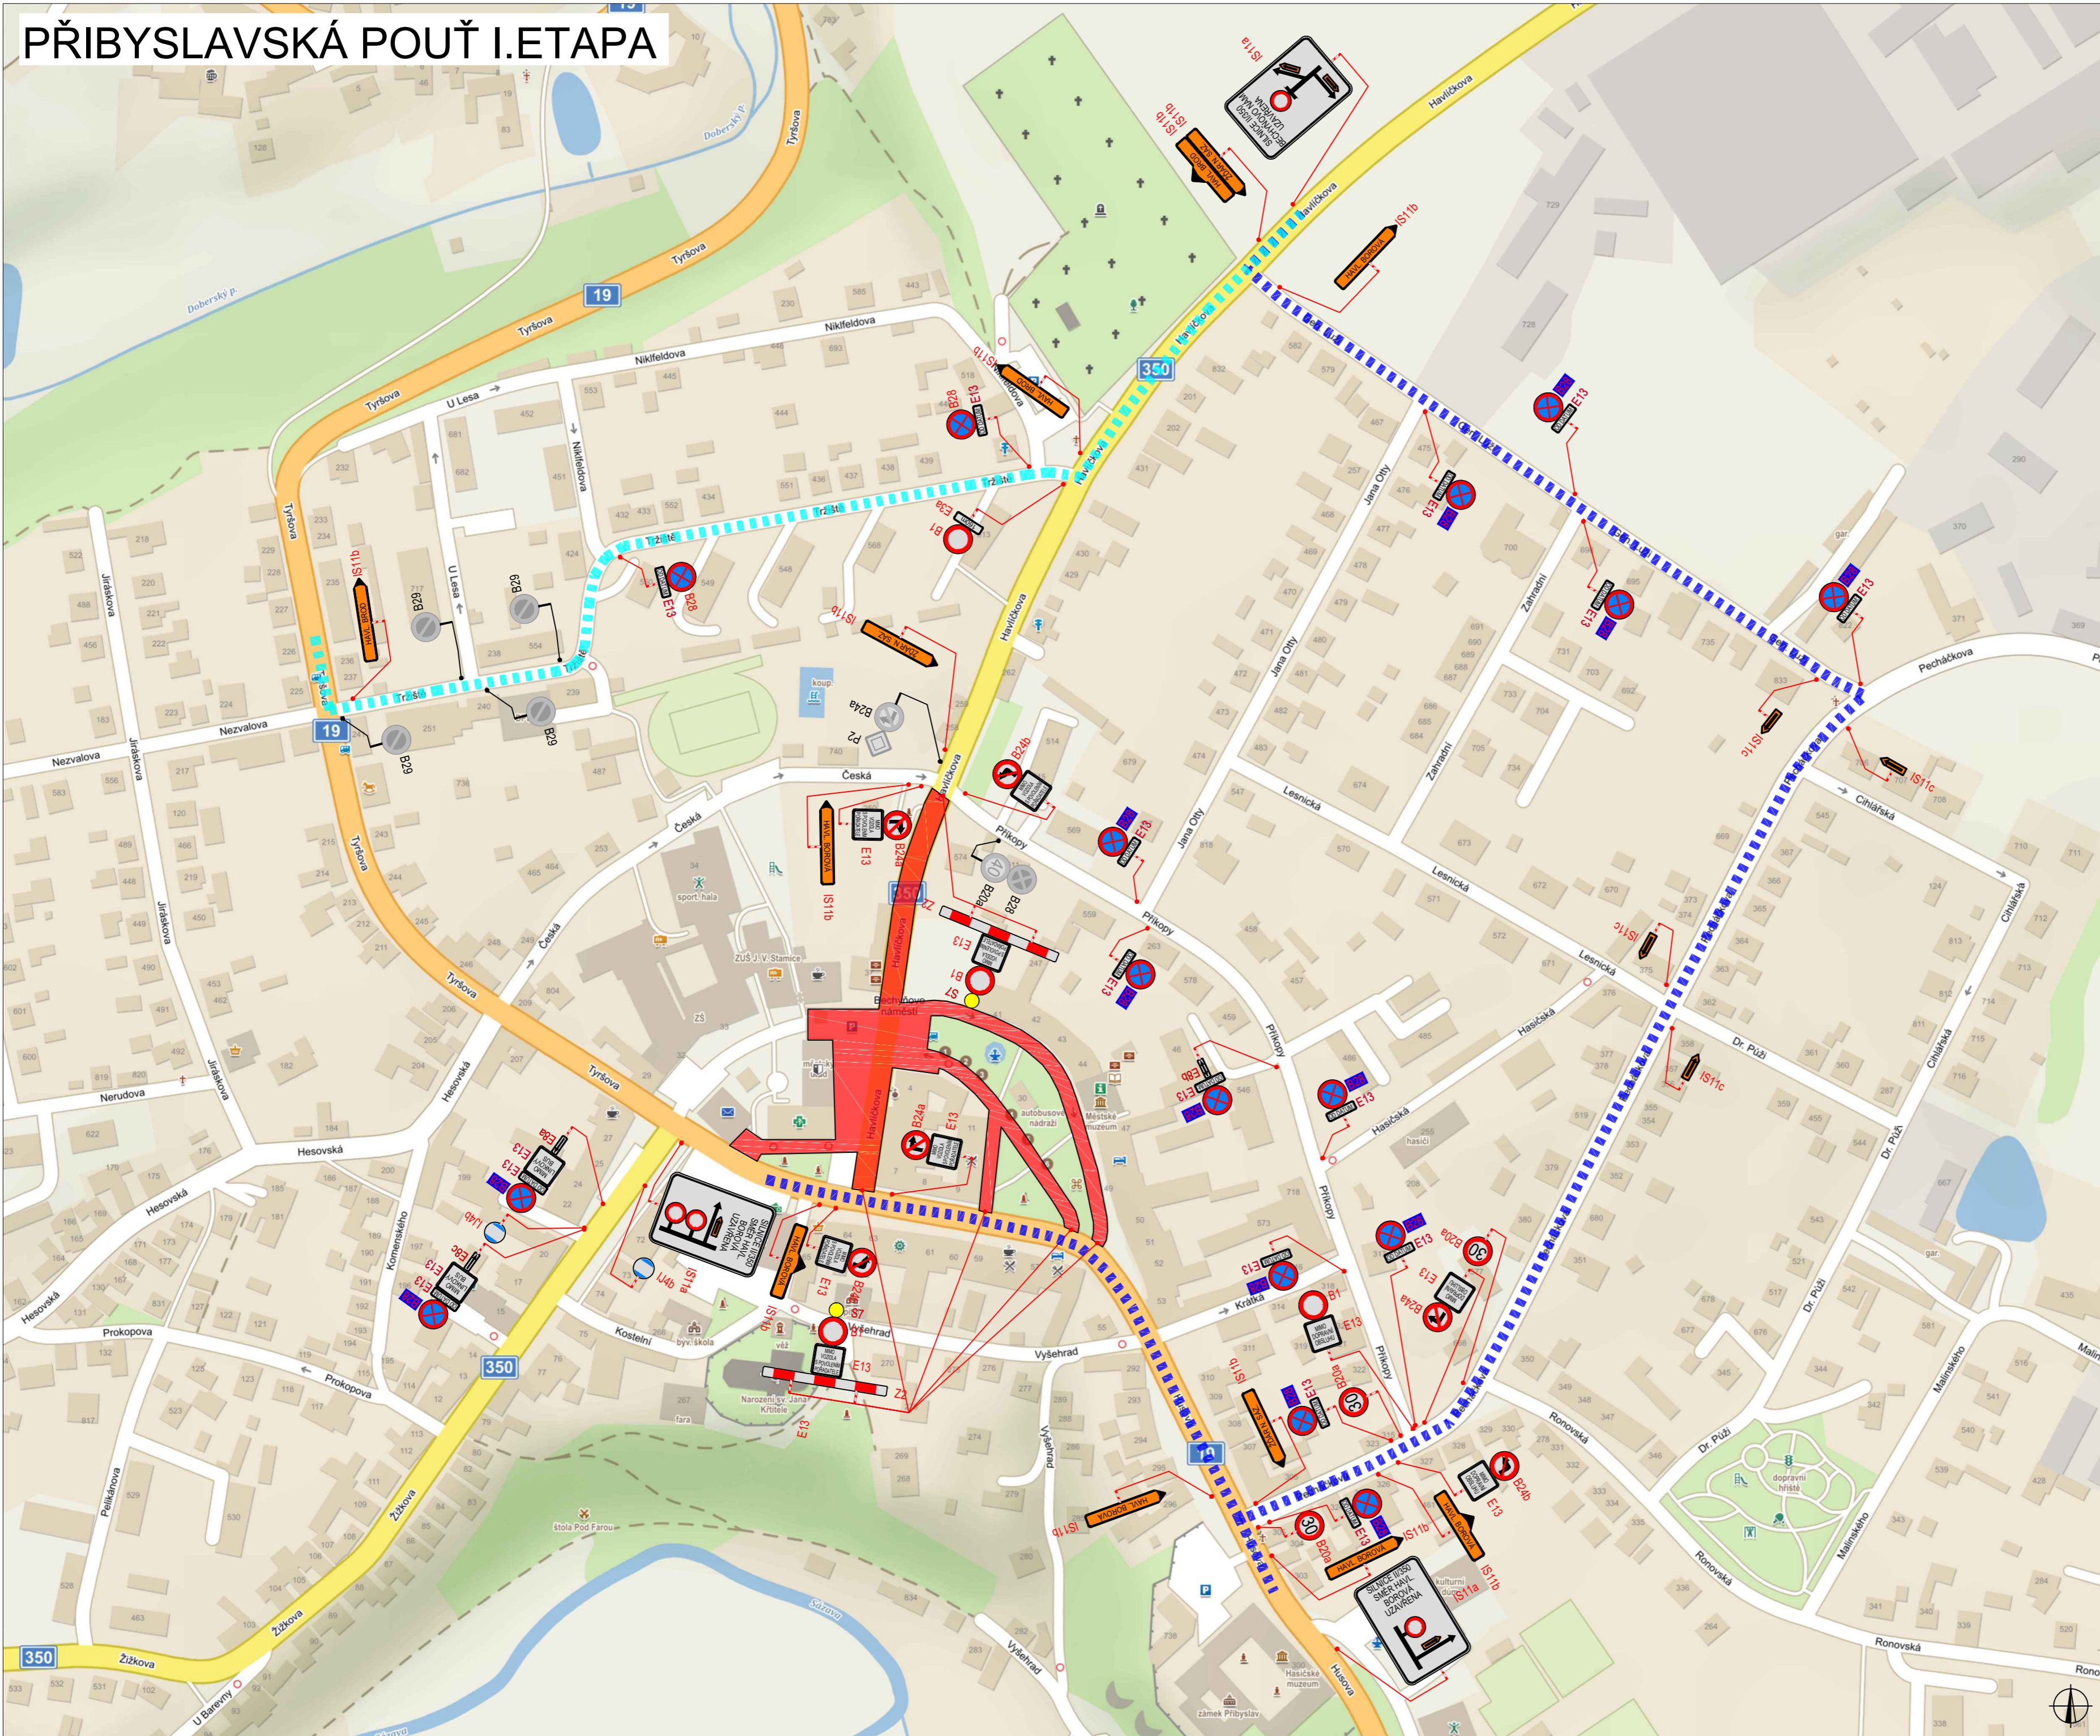

PLATNOST DOKUMENTACE

V _____ dne _____	V _____ dne _____	V _____ dne _____
-------------------	-------------------	-------------------

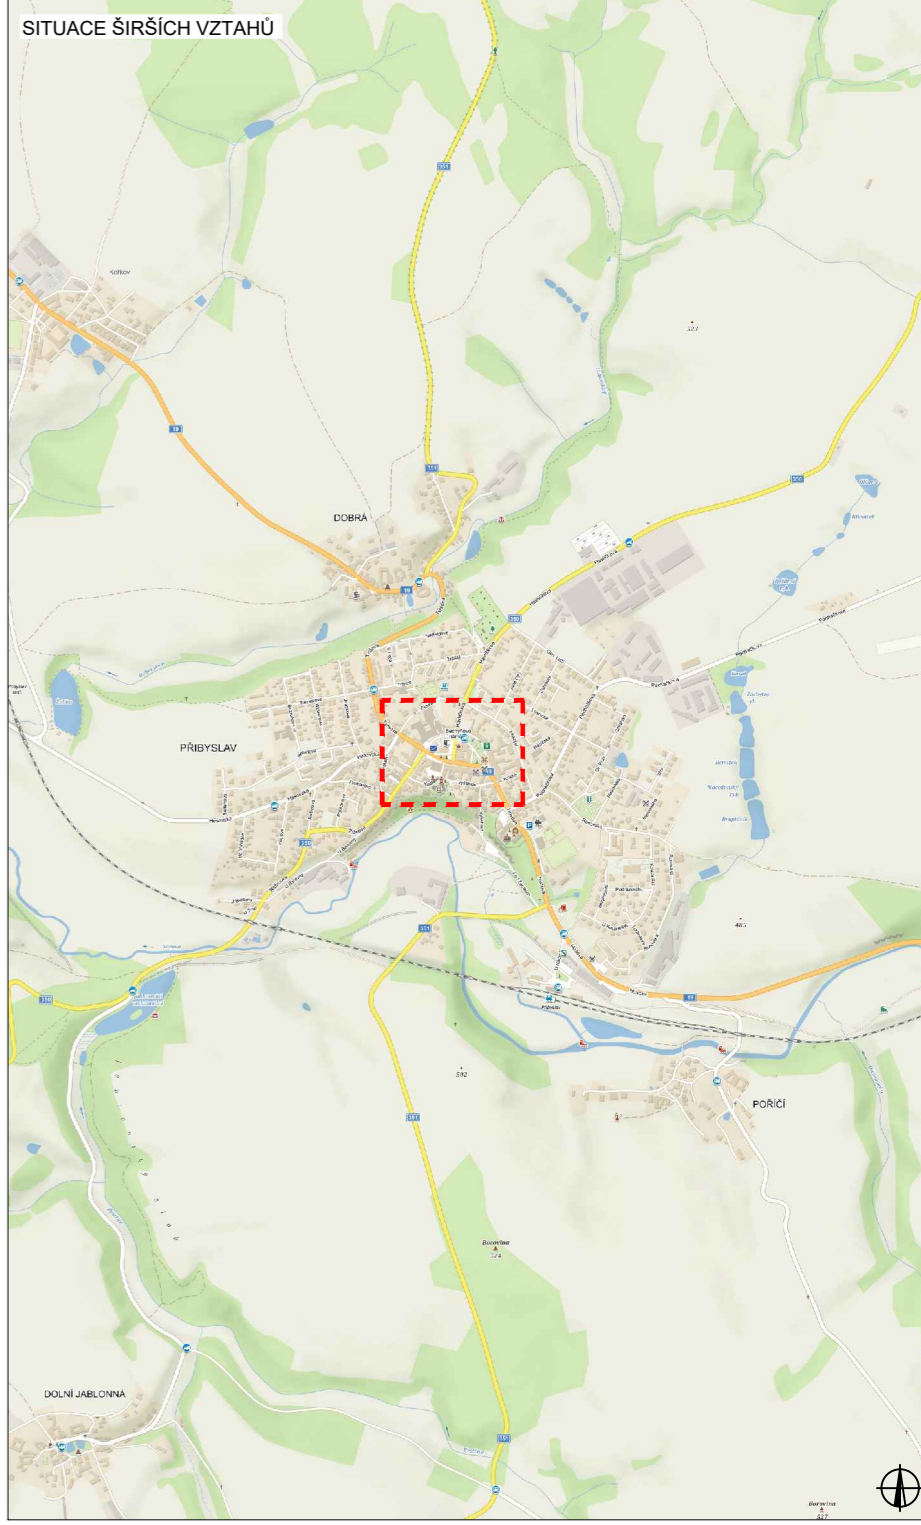


LEGENDA

NAVRŽENÉ PŘECHODNÉ DOPRAVNÍ ZNAČENÍ	UZÁVIRKA
TRVALÉ DOPRAVNÍ ZNAČENÍ	OBJ. TRASA ŽDAR NAD SÁZAVOU - HAVL. BORŮVA, HAVL. BROD - HAVL. BORŮVA
TRVALÉ DOPRAVNÍ ZNAČENÍ DOČASNĚ ZNEPLATNĚNÉ	OBJ. TRASA HAVL. BORŮVA - HAVL. BROD

ZODPOVĚDNÝ PROJEKTANT:	Richard Peška	
VYPRACOVAL:	Lukáš Beránek	
KONTROLOVAL:	František Doupovec	
NÁZEV STAVBY:	PŘIBYSLAVSKÁ POUŤ okres Havlíčkův Brod, kraj Vysočina	
ČÍSLO ZAKÁZKY:	117/2022	DATEM: 05/2022
FORMÁT:		MĚŘÍTKO: -
ČÍSLO PŘÍLOHY:		SOUPRAVA: 1
Situace dopravně-inženýrských opatření		



PŘIBYSLAVSKÁ POUŤ II. ETAPA

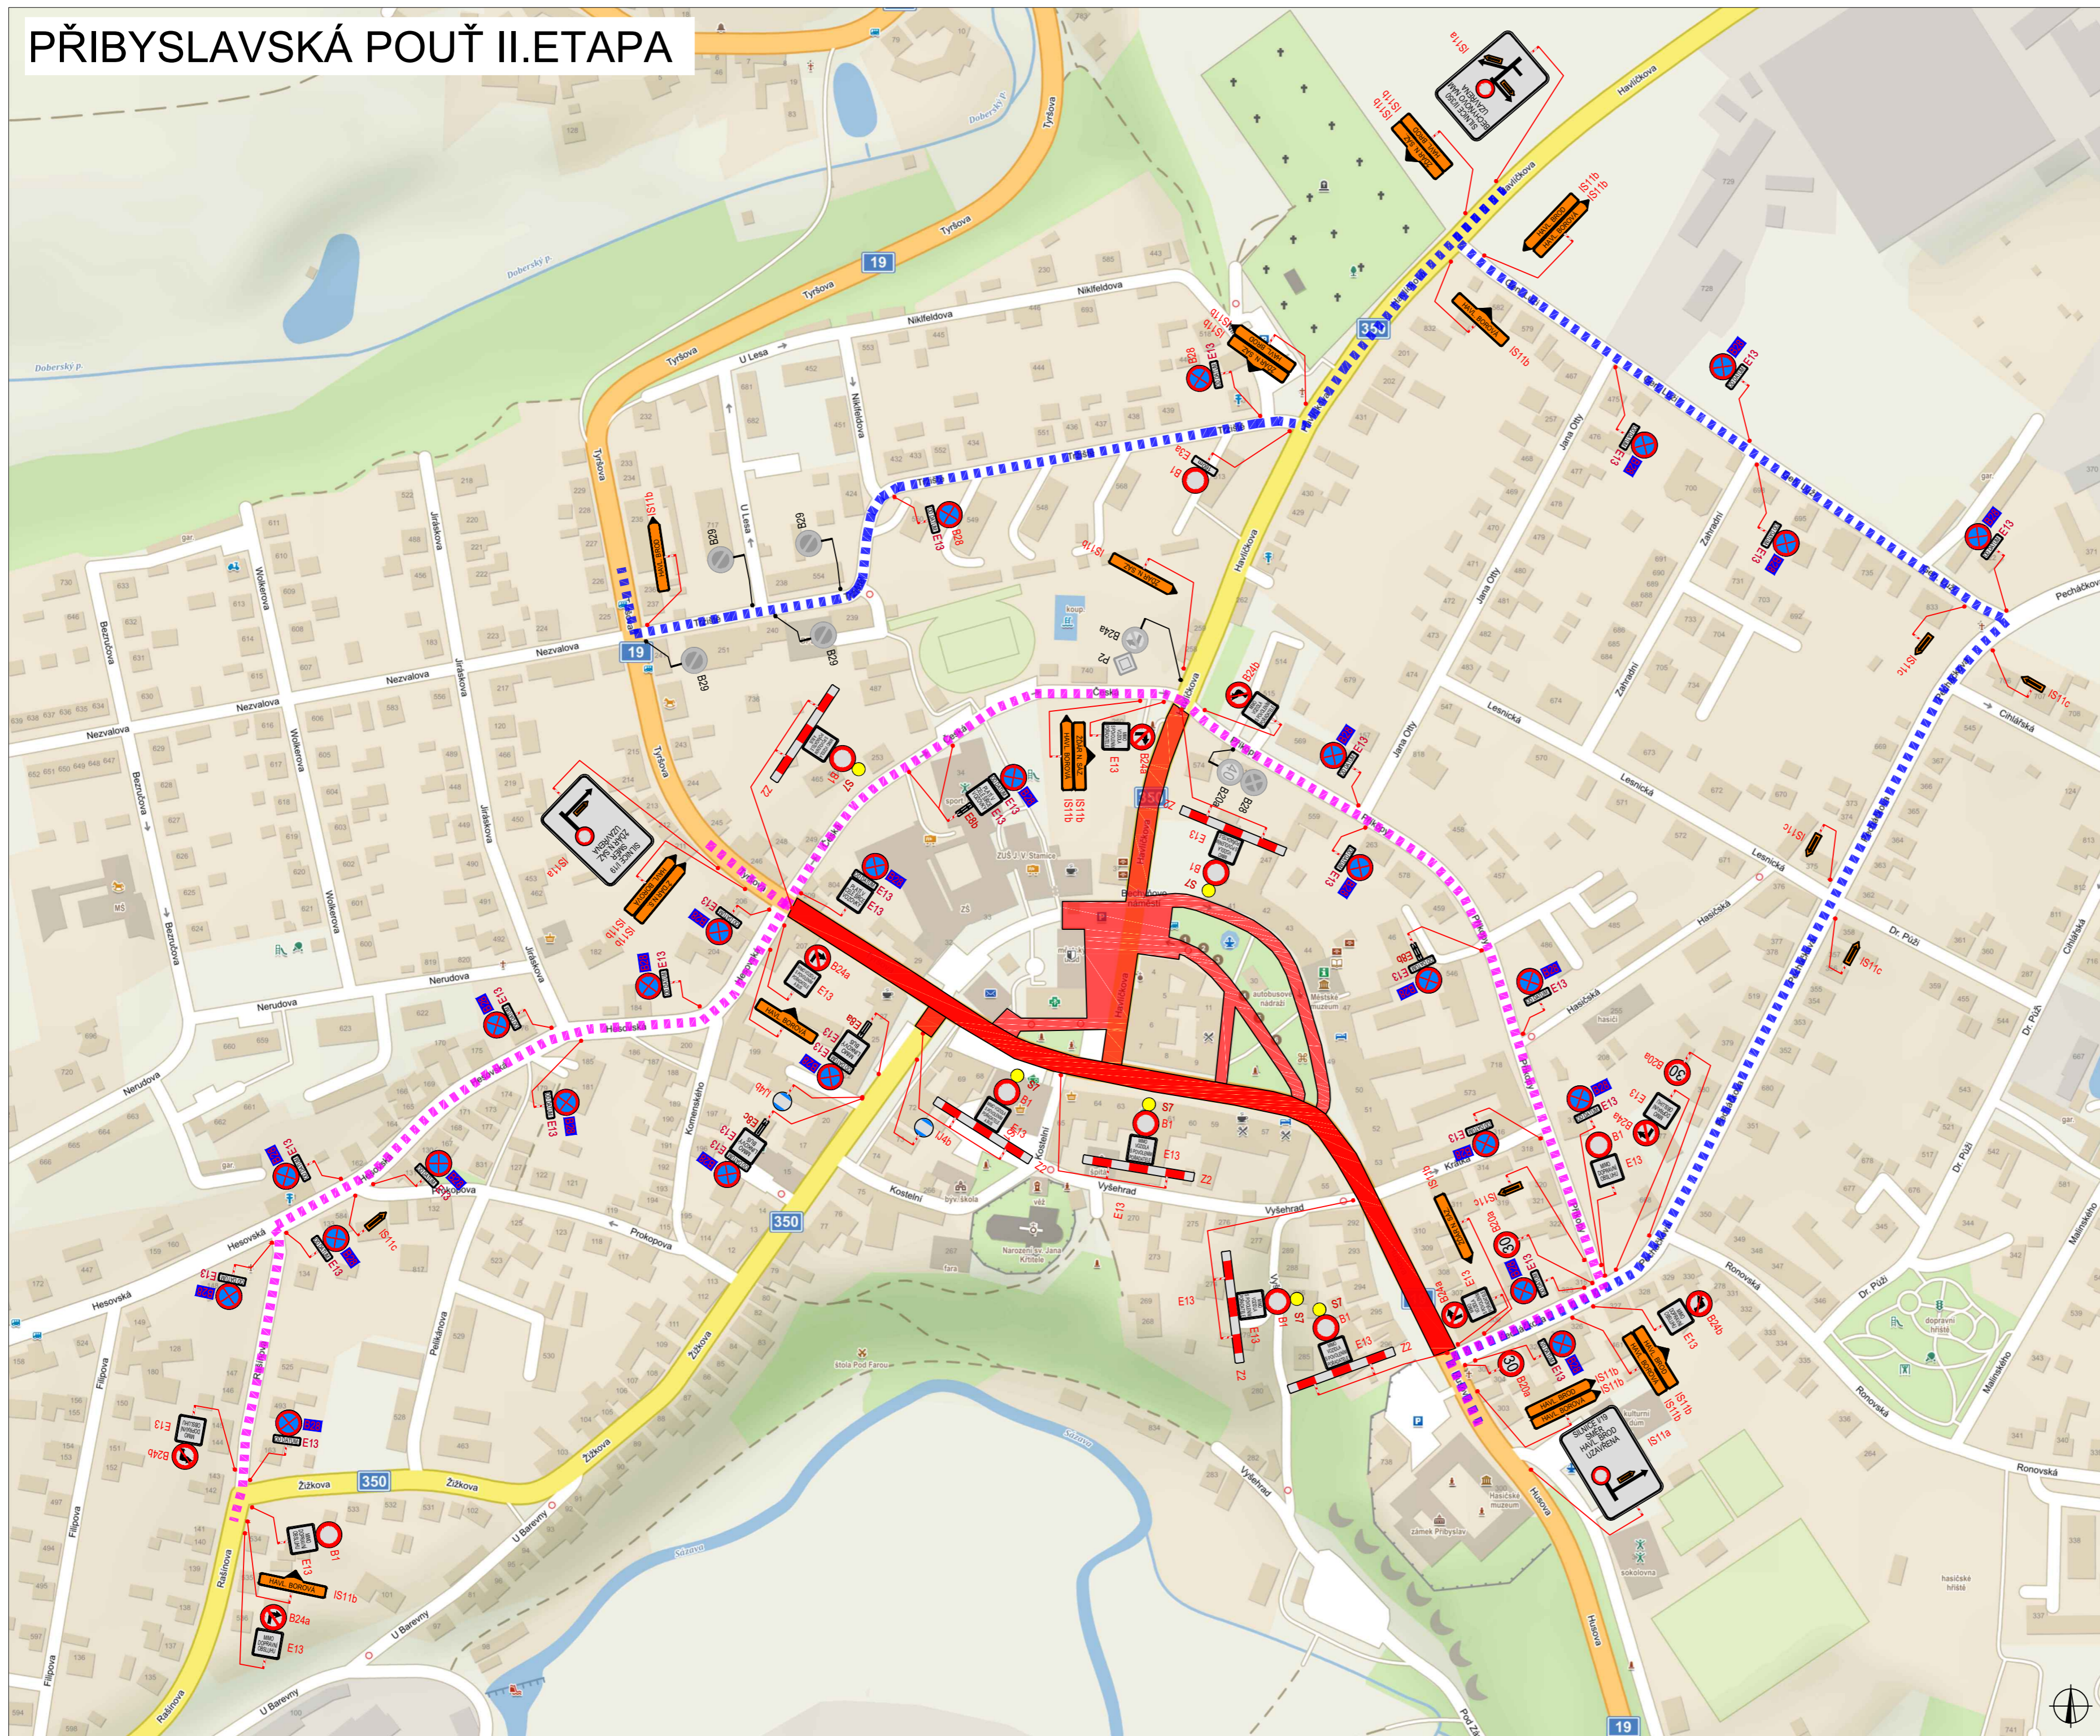

PLATNOST DOKUMENTACE

V _____ dne	V _____ dne	V _____ dne
-------------	-------------	-------------

SITUACE ŠIRŠÍCH VZTAHŮ



LEGENDA

NAVRŽENÉ PŘECHODNÉ DOPRAVNÍ ZNAČENÍ	UZAVÍRKA
TRVALÉ DOPRAVNÍ ZNAČENÍ	OBJ. TRASA ŽDAR NAD SÁZAVOU - HAVL. BOROVA, HAVL. BROD
TRVALÉ DOPRAVNÍ ZNAČENÍ DOČASNĚ ZNEPLATNĚNÉ	OBJ. TRASA HAVL. BROD, ŠLAPANOV - HAVL. BOROVA

ZODPOVĚDNÝ PROJEKTANT:	Richard Peška	
VYPRACOVAL:	Lukáš Beránek	
KONTROLOVAL:	František Doupovec	
NÁZEV STAVBY:	PŘIBYSLAVSKÁ POUŤ okres Havlíčkův Brod, kraj Vysočina	
ČÍSLO ZAKÁZKY:	117/2022	
DATUM:	05/2022	
FORMÁT:		VYZNAČ, s.r.o. Srlánské 5113/1, 588 01 Jihlava
MĚŘÍTKO:		ČÍSLO PŘÍLOHY:
ČEJL:	RDS	SOUPRÁVA:
Obsah: Situace dopravně-inženýrských opatření		2