


LEVÁ STRANA OK UZAVŘENA



PLATNOST DOKUMENTACE

V dne	V dne	V dne
-------------------	-------------------	-------------------

SITUACE ŠIRŠÍCH VZTAHŮ

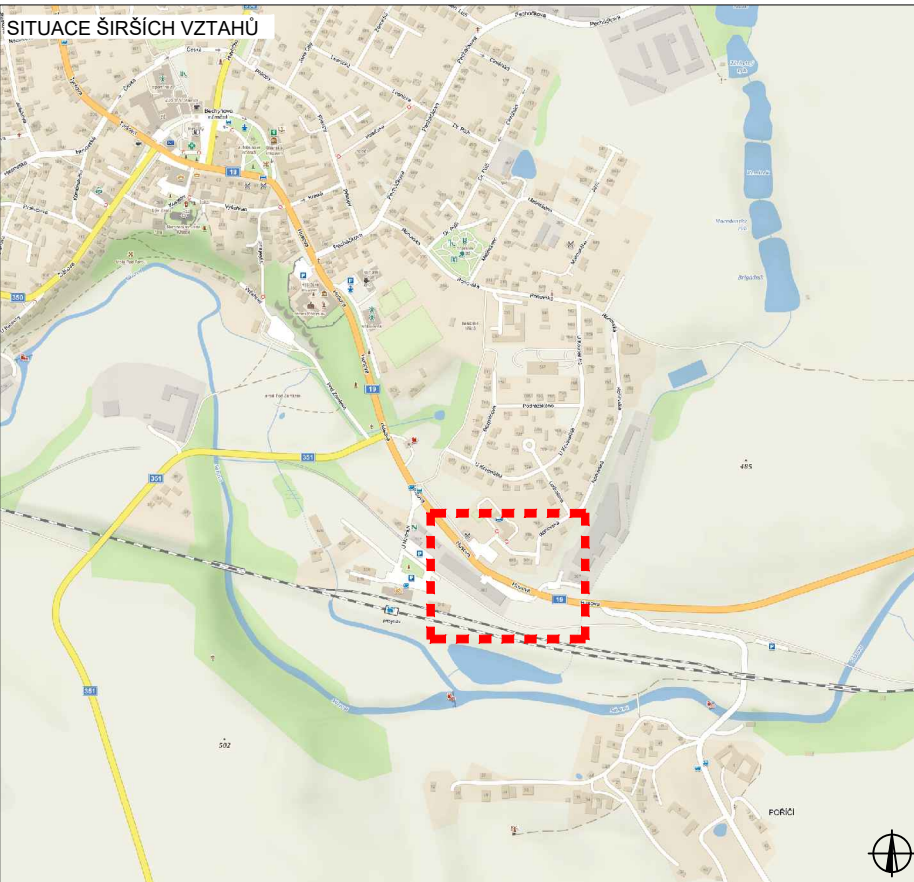


LEGENDA

- B1 NAVRŽENÉ PŘECHODNÉ DOPRAVNÍ ZNAČENÍ
- B1 TRVALÉ DOPRAVNÍ ZNAČENÍ
- B1 TRVALÉ DOPRAVNÍ ZNAČENÍ DOČASNĚ ZNEPLATNĚNÉ

ZODPOVĚDNÝ PROJEKTANT:	Richard Peška		<p>VYZNAČ, s.r.o. Srážně 5113/1, 586 01 Jihlava</p>
VYPRACOVAL:	Lukáš Beránek		
KONTROLOVAL:	František Doupovec		
NÁZEV STAVBY:	I/19 OK Přibyslav - OBNOVA VDZ okres Havlíčkův Brod, kraj Vysočina		ČÍSLO ZAKÁZKY: 092/2023
OBSAH:	Situace dopravně-inženýrských opatření		DATUM: 05/2023 FORMÁT: MĚŘÍTKO: ÚČEL: RDS
			ČÍSLO PŘÍLOHY: SOUPRAVA: 1


PRAVÁ STRANA OK UZAVŘENA

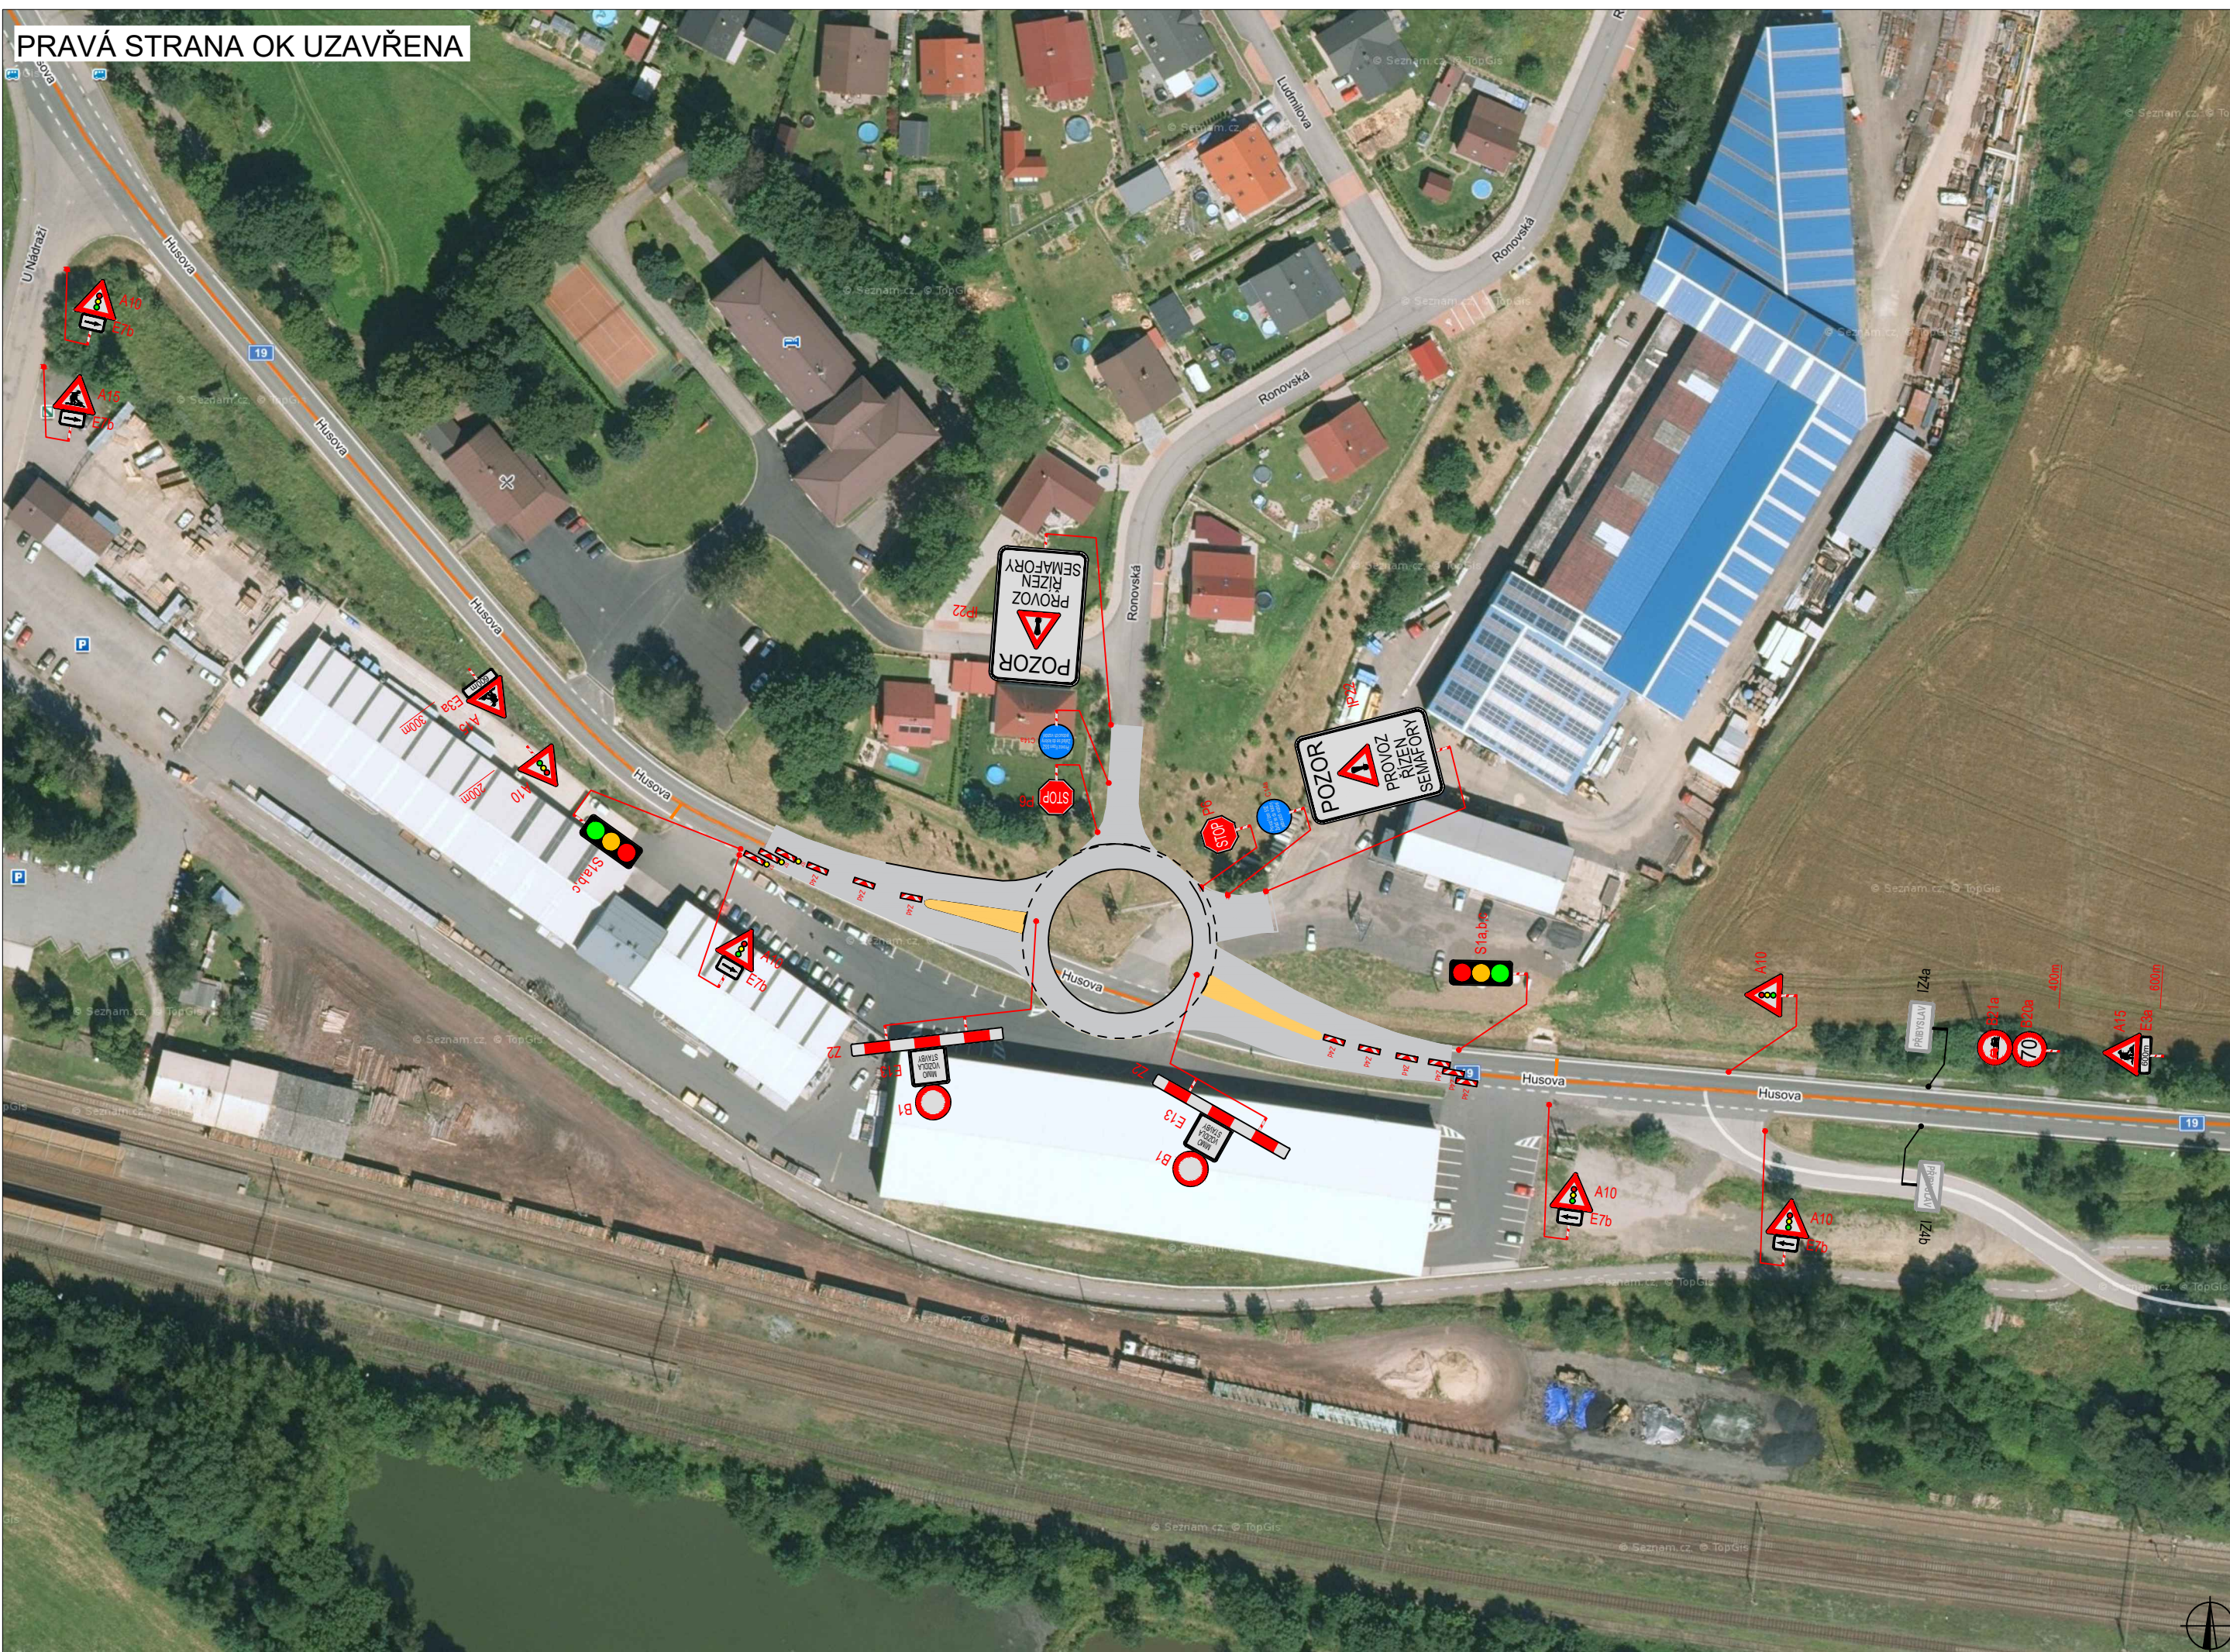

PLATNOST DOKUMENTACE

V dne	V dne	V dne
-------------------	-------------------	-------------------

SITUACE ŠIRŠÍCH VZTAHŮ

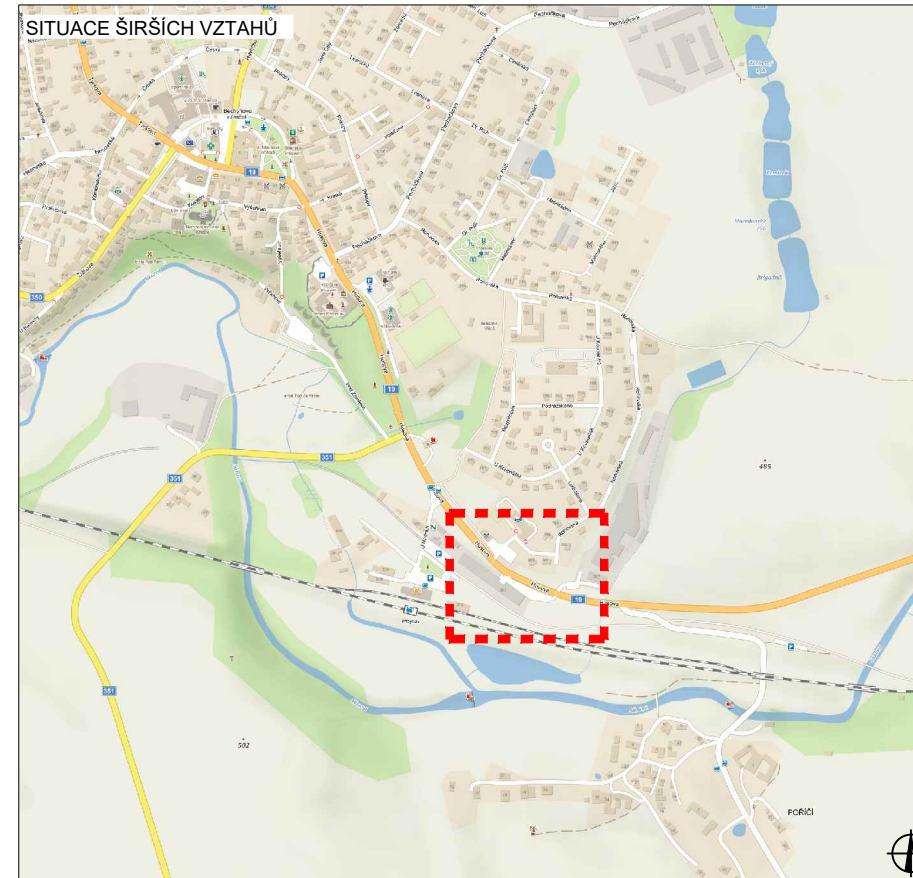

LEGENDA

- B1 NAVRŽENÉ PŘECHODNÉ DOPRAVNÍ ZNAČENÍ
- B1 TRVALÉ DOPRAVNÍ ZNAČENÍ
- B1 TRVALÉ DOPRAVNÍ ZNAČENÍ DOČASNĚ ZNEPLATNĚNÉ

ZODPOVĚDNÝ PROJEKTANT:	Richard Peška		 VYZNAČ, s.r.o. Srážně 5113/1, 586 01 Jihlava
VYPRACOVAL:	Lukáš Beránek		
KONTROLOVAL:	František Doupovec		
NÁZEV STAVBY:	I/19 OK Přibyslav - OBNOVA VDZ okres Havlíčkův Brod, kraj Vysočina		ČÍSLO ZAKÁZKY: 092/2023
OBSAH:	Situace dopravně-inženýrských opatření		DATUM: 05/2023 FORMÁT: MĚŘÍTKO: - ÚČEL: RDS
			ČÍSLO PŘÍLOHY: SOUPRAVA: 2