



# PŘIBYSLAVSKÁ POUŤ I. ETAPA

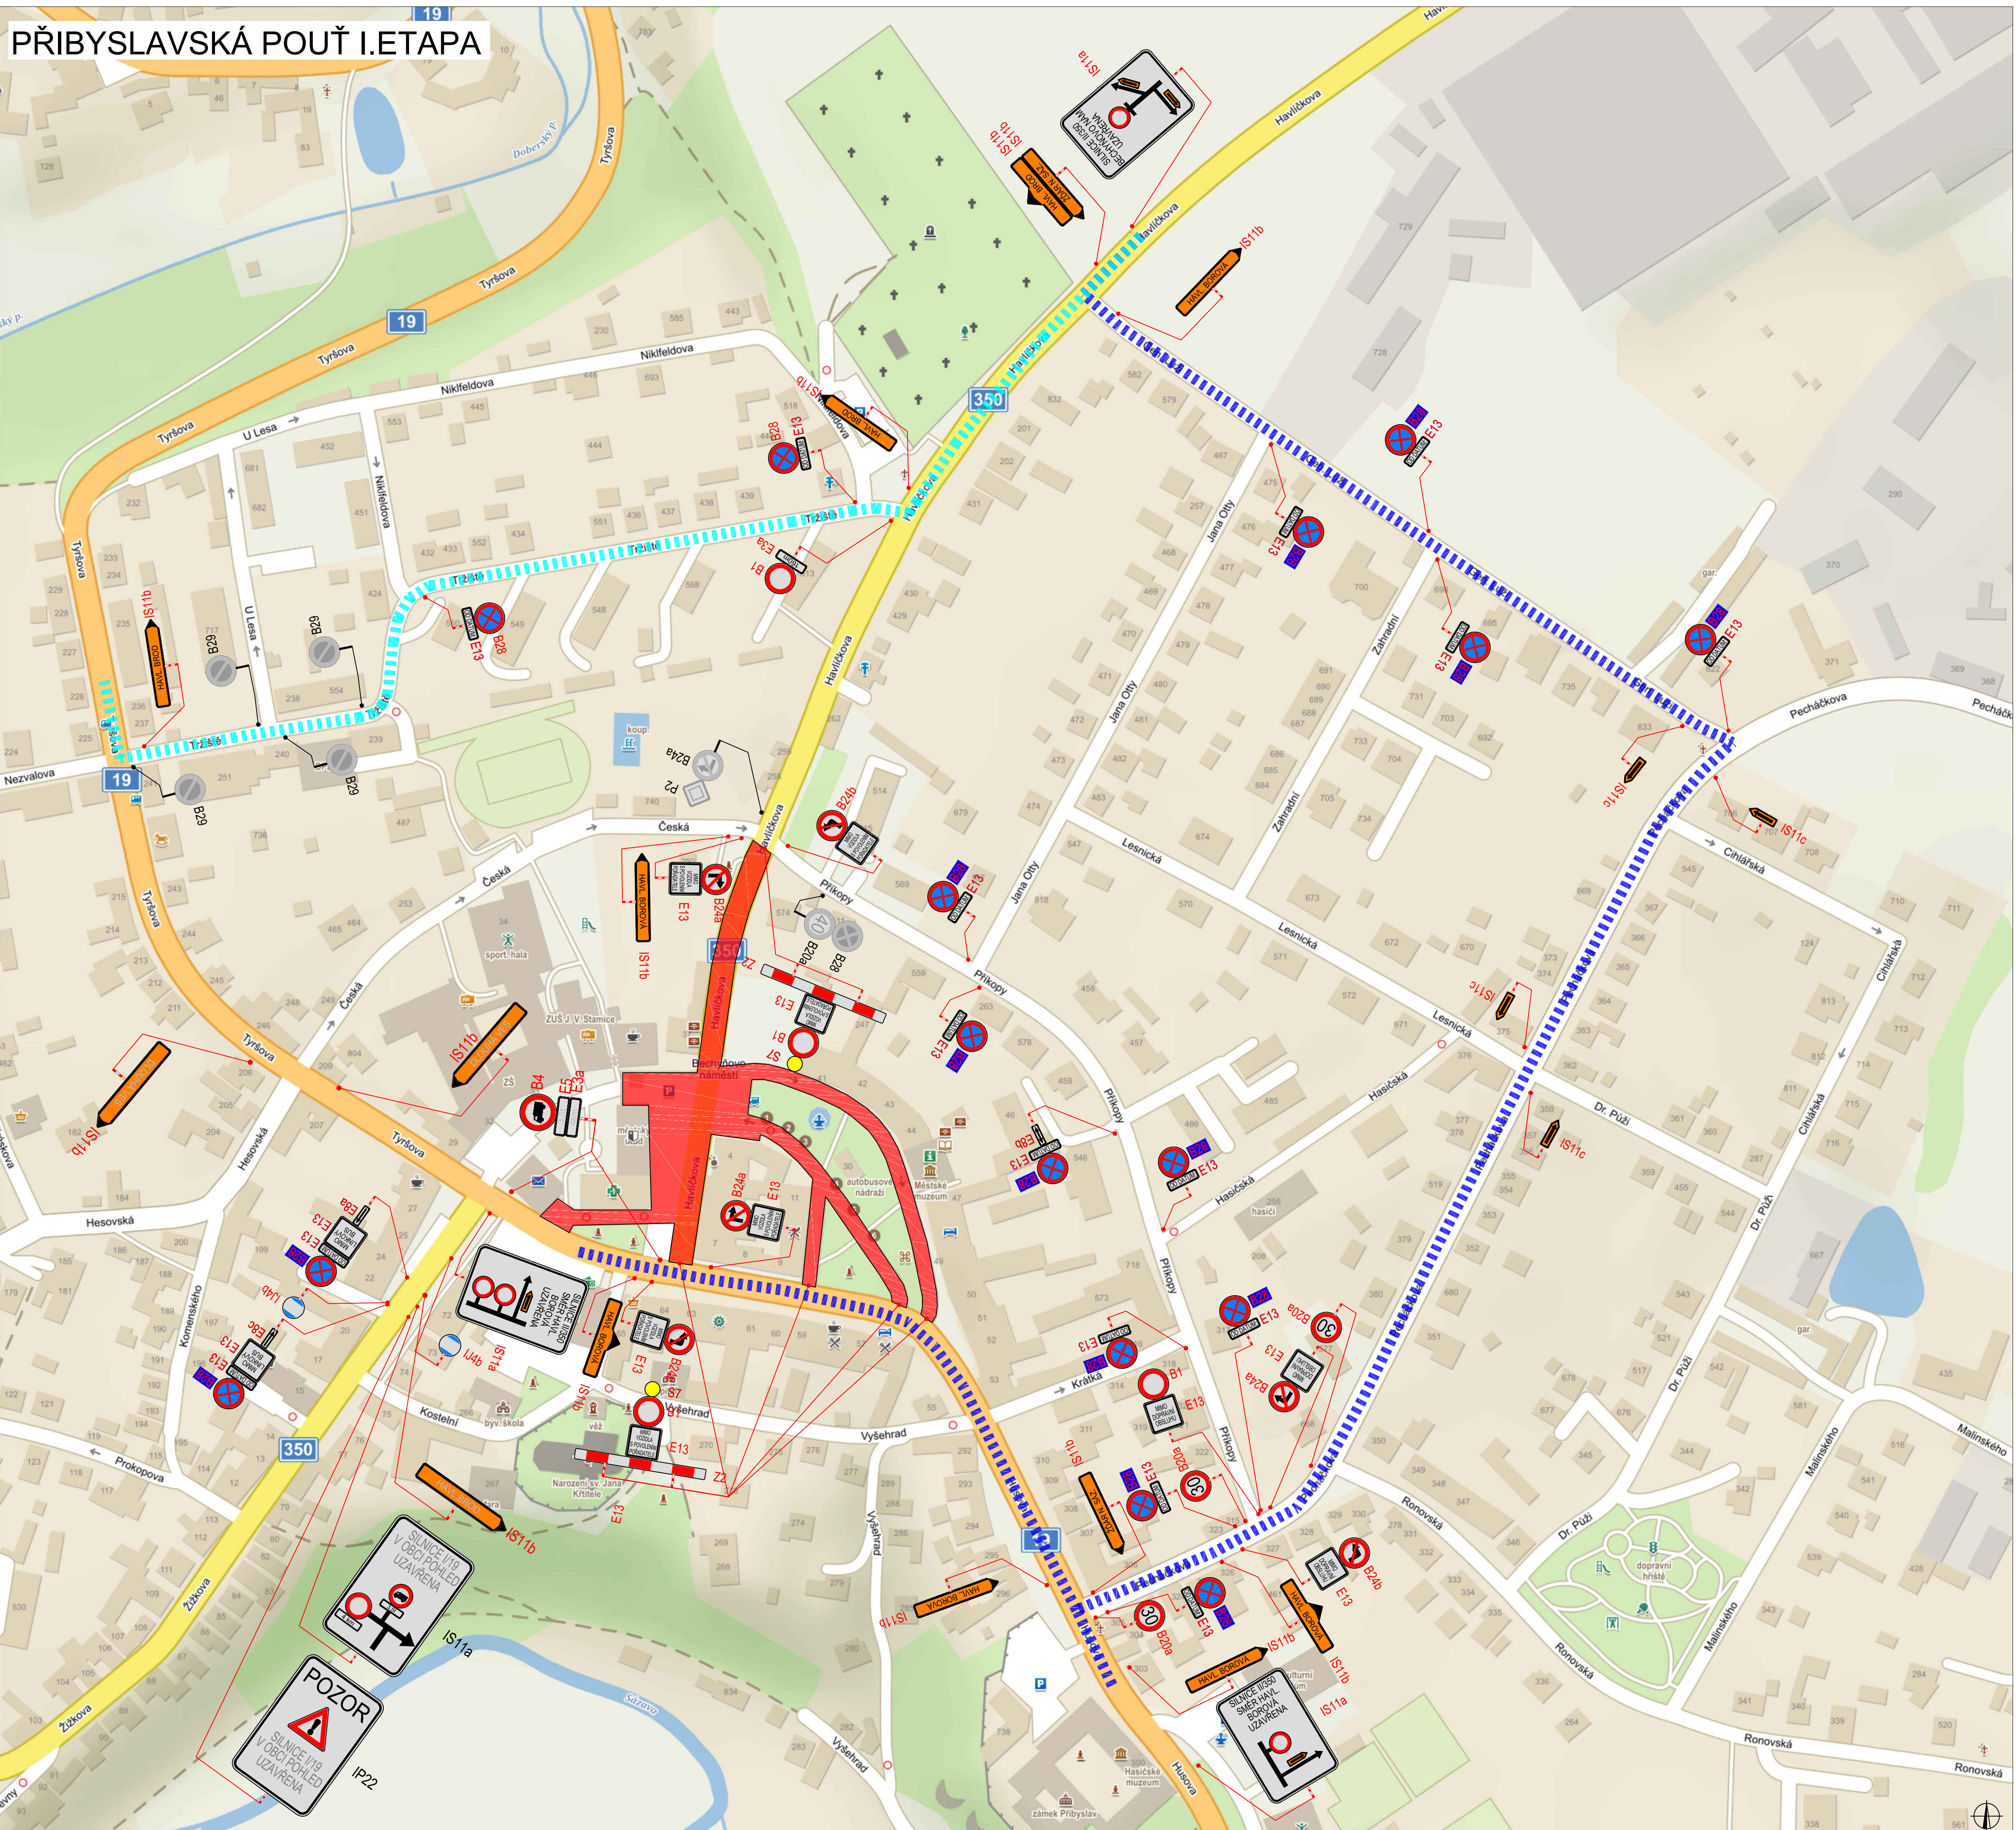

## PLATNOST DOKUMENTACE

V ..... dne .....	V ..... dne .....	V ..... dne .....
-------------------	-------------------	-------------------

## SITUACE ŠIRŠÍCH VZTAHŮ

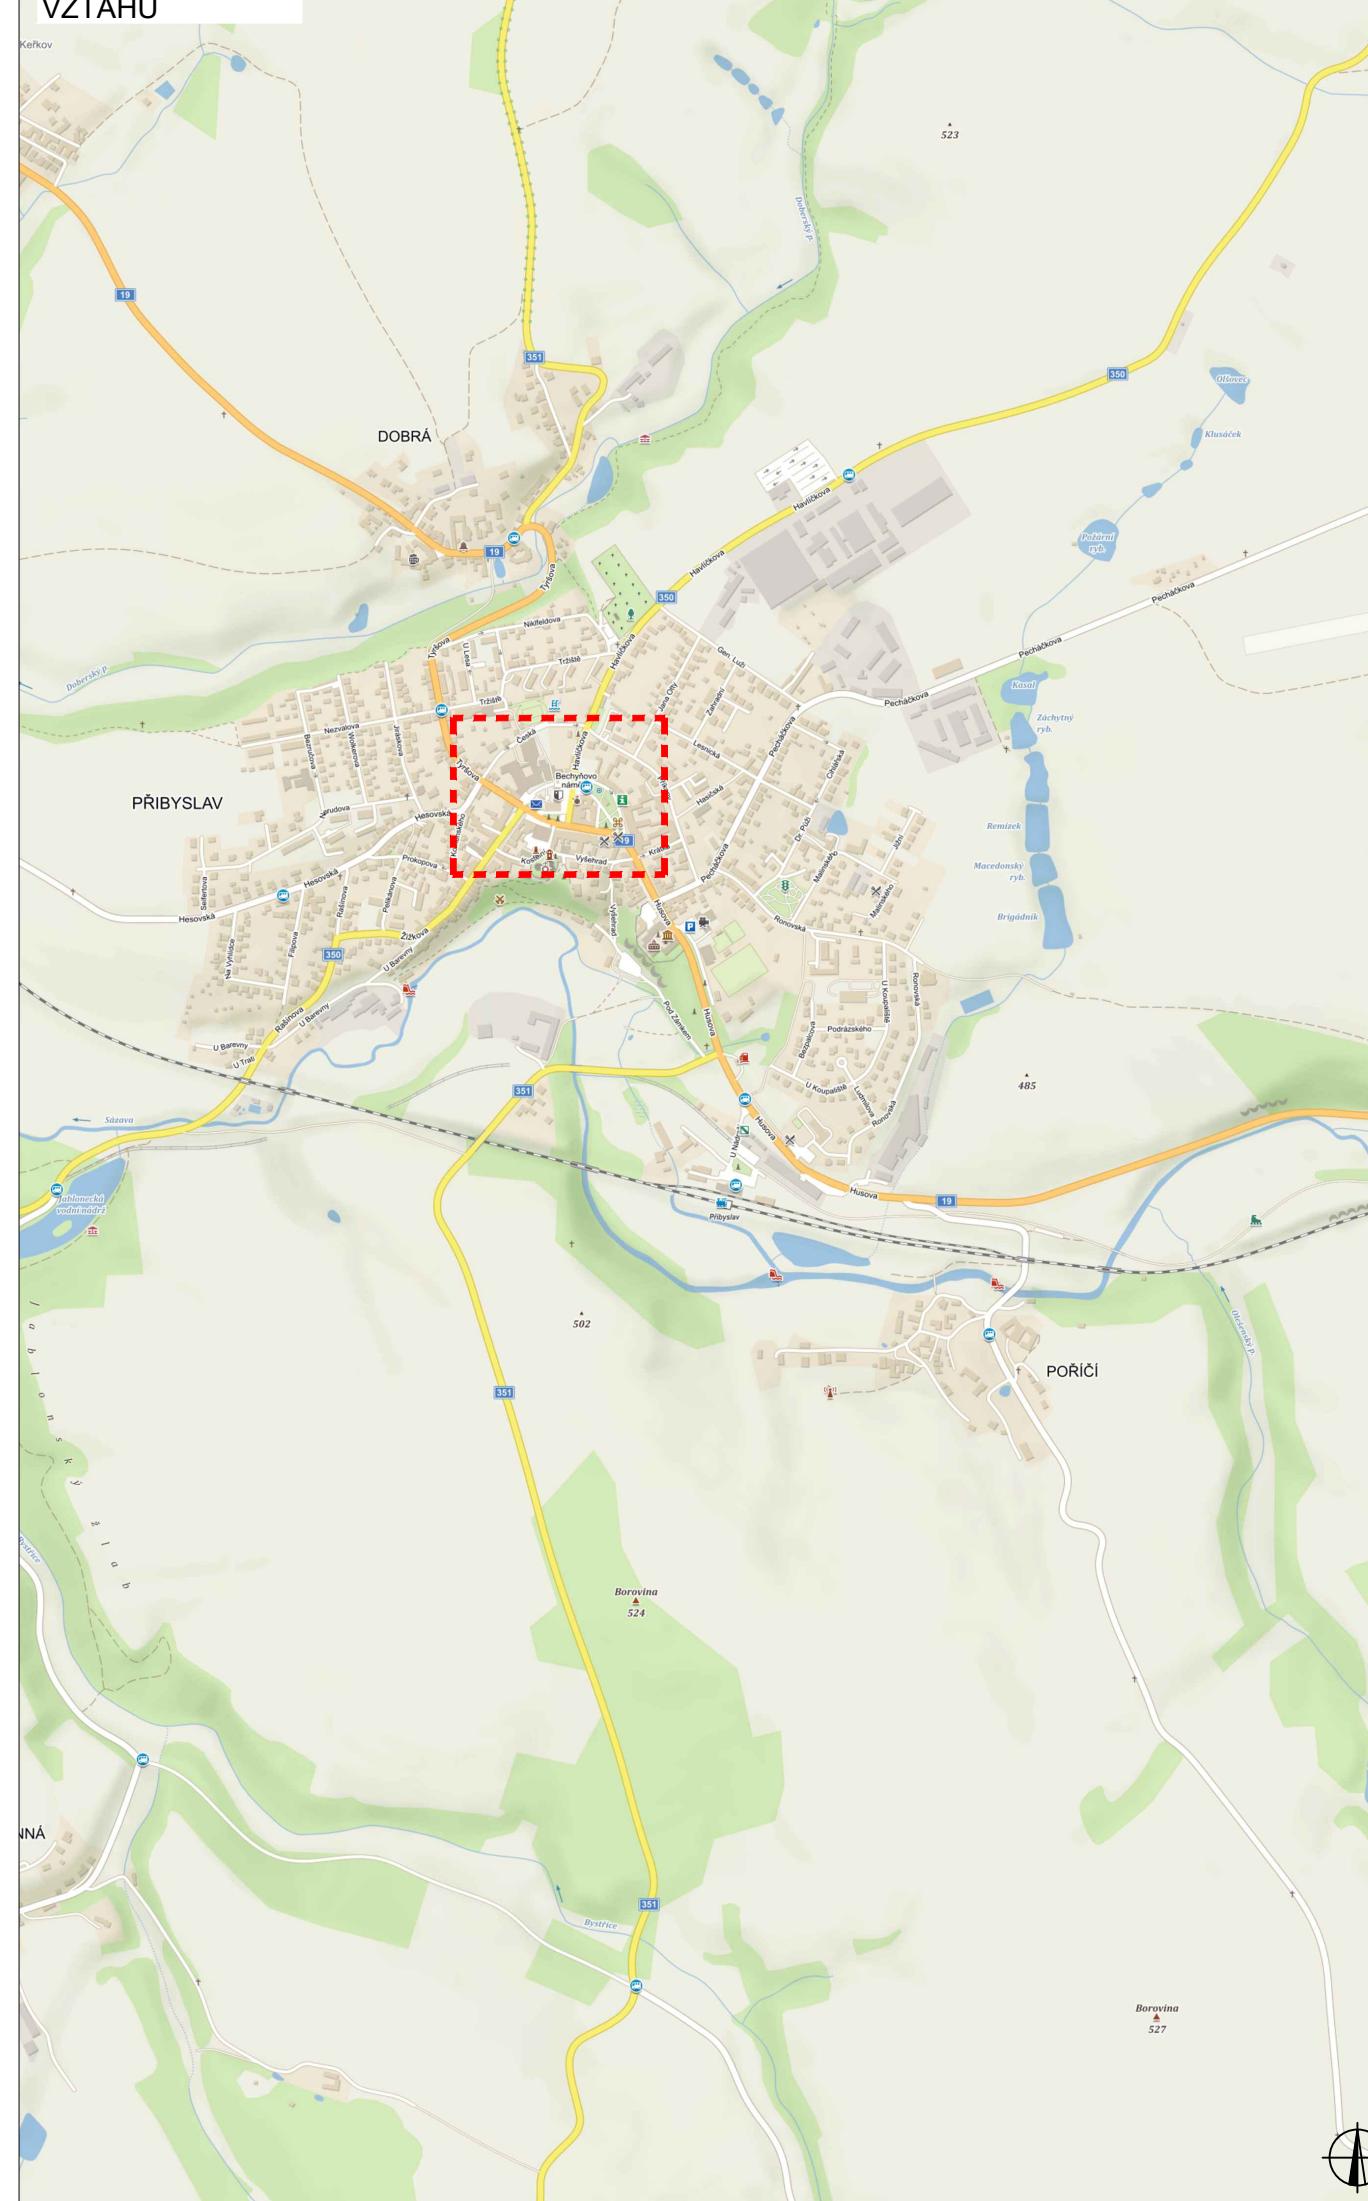


## LEGENDA

B1	NAVŘZENÉ PŘECHODNÉ DOPRAVNÍ ZNAČENÍ	UZAVÍRKA	UZAVÍRKA
B1	TRVALÉ DOPRAVNÍ ZNAČENÍ	OBJ. TRASA ZDĀR NAD SÁZAVOU - HAVL. BOROVÁ, HAVL. BROD - HAVL. BOROVÁ	OBJ. TRASA ZDĀR NAD SÁZAVOU - HAVL. BOROVÁ, HAVL. BROD - HAVL. BOROVÁ
B1	TRVALÉ DOPRAVNÍ ZNAČENÍ DOČASNĚ ZNEPLATNĚNÉ	OBJ. TRASA HAVL. BOROVÁ - HAVL. BROD	OBJ. TRASA HAVL. BOROVÁ - HAVL. BROD
B1	PŘECHODNÉ DOPRAVNÍ ZNAČENÍ K AKCI POHLEDU SANACE		

ZODPOVĚDNÝ PROJEKTANT:	Richard Peška	  		
VYPRACOVAL:	Lukáš Beránek			
KONTROLOVAL:	Richard Peška			
NÁZEV STAVBY:	PŘIBYSLAVSKÁ POUŤ 2024		CÍSLO ZMĚNKY:	089/2023
	okres Havlíčkův Brod, kraj Vysočina		DATAUM:	05/2024
OBSAH:	Situace dopravně-inženýrských opatření		MĚRÍTKO:	-
			ÚČEL:	RDS
			CÍSLO PŘÍLOHY:	1
			SOUPRAVA:	




# PŘIBYSLAVSKÁ POUŤ II. ETAPA

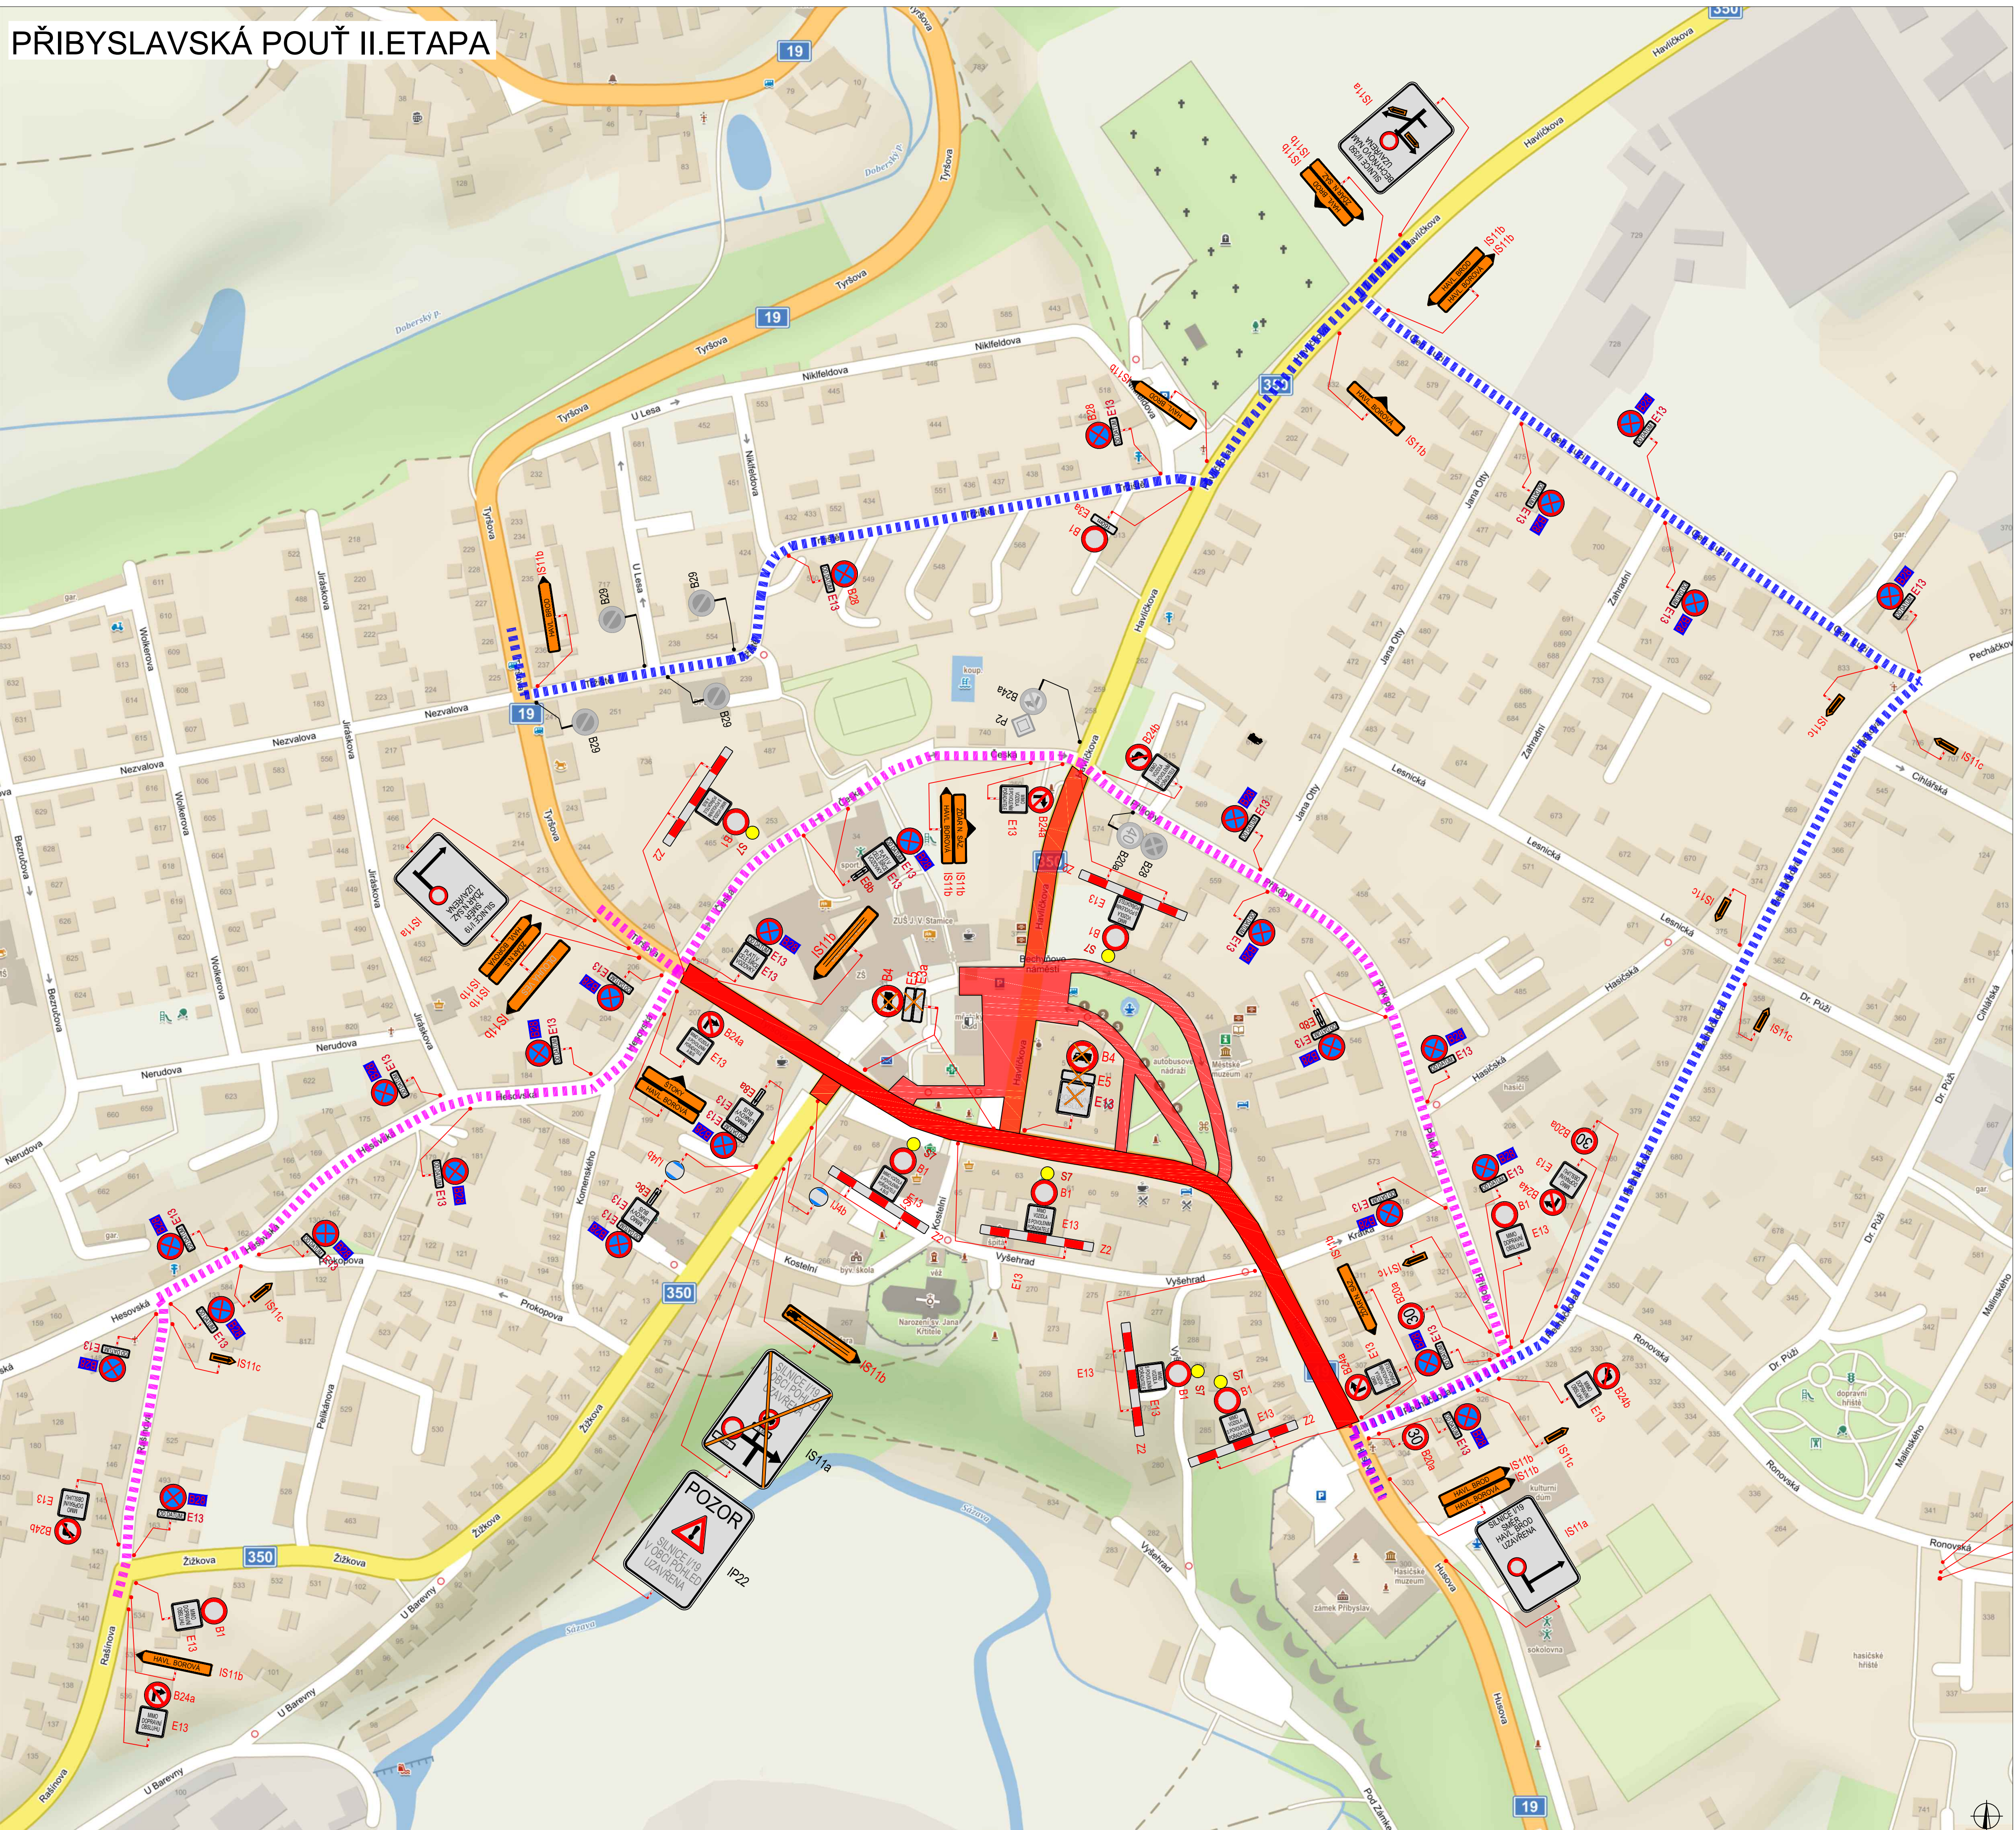

## PLATNOST DOKUMENTACE

V ..... dne .....	V ..... dne .....	V ..... dne .....
-------------------	-------------------	-------------------

## SITUACE ŠIRŠÍCH VZTAHŮ

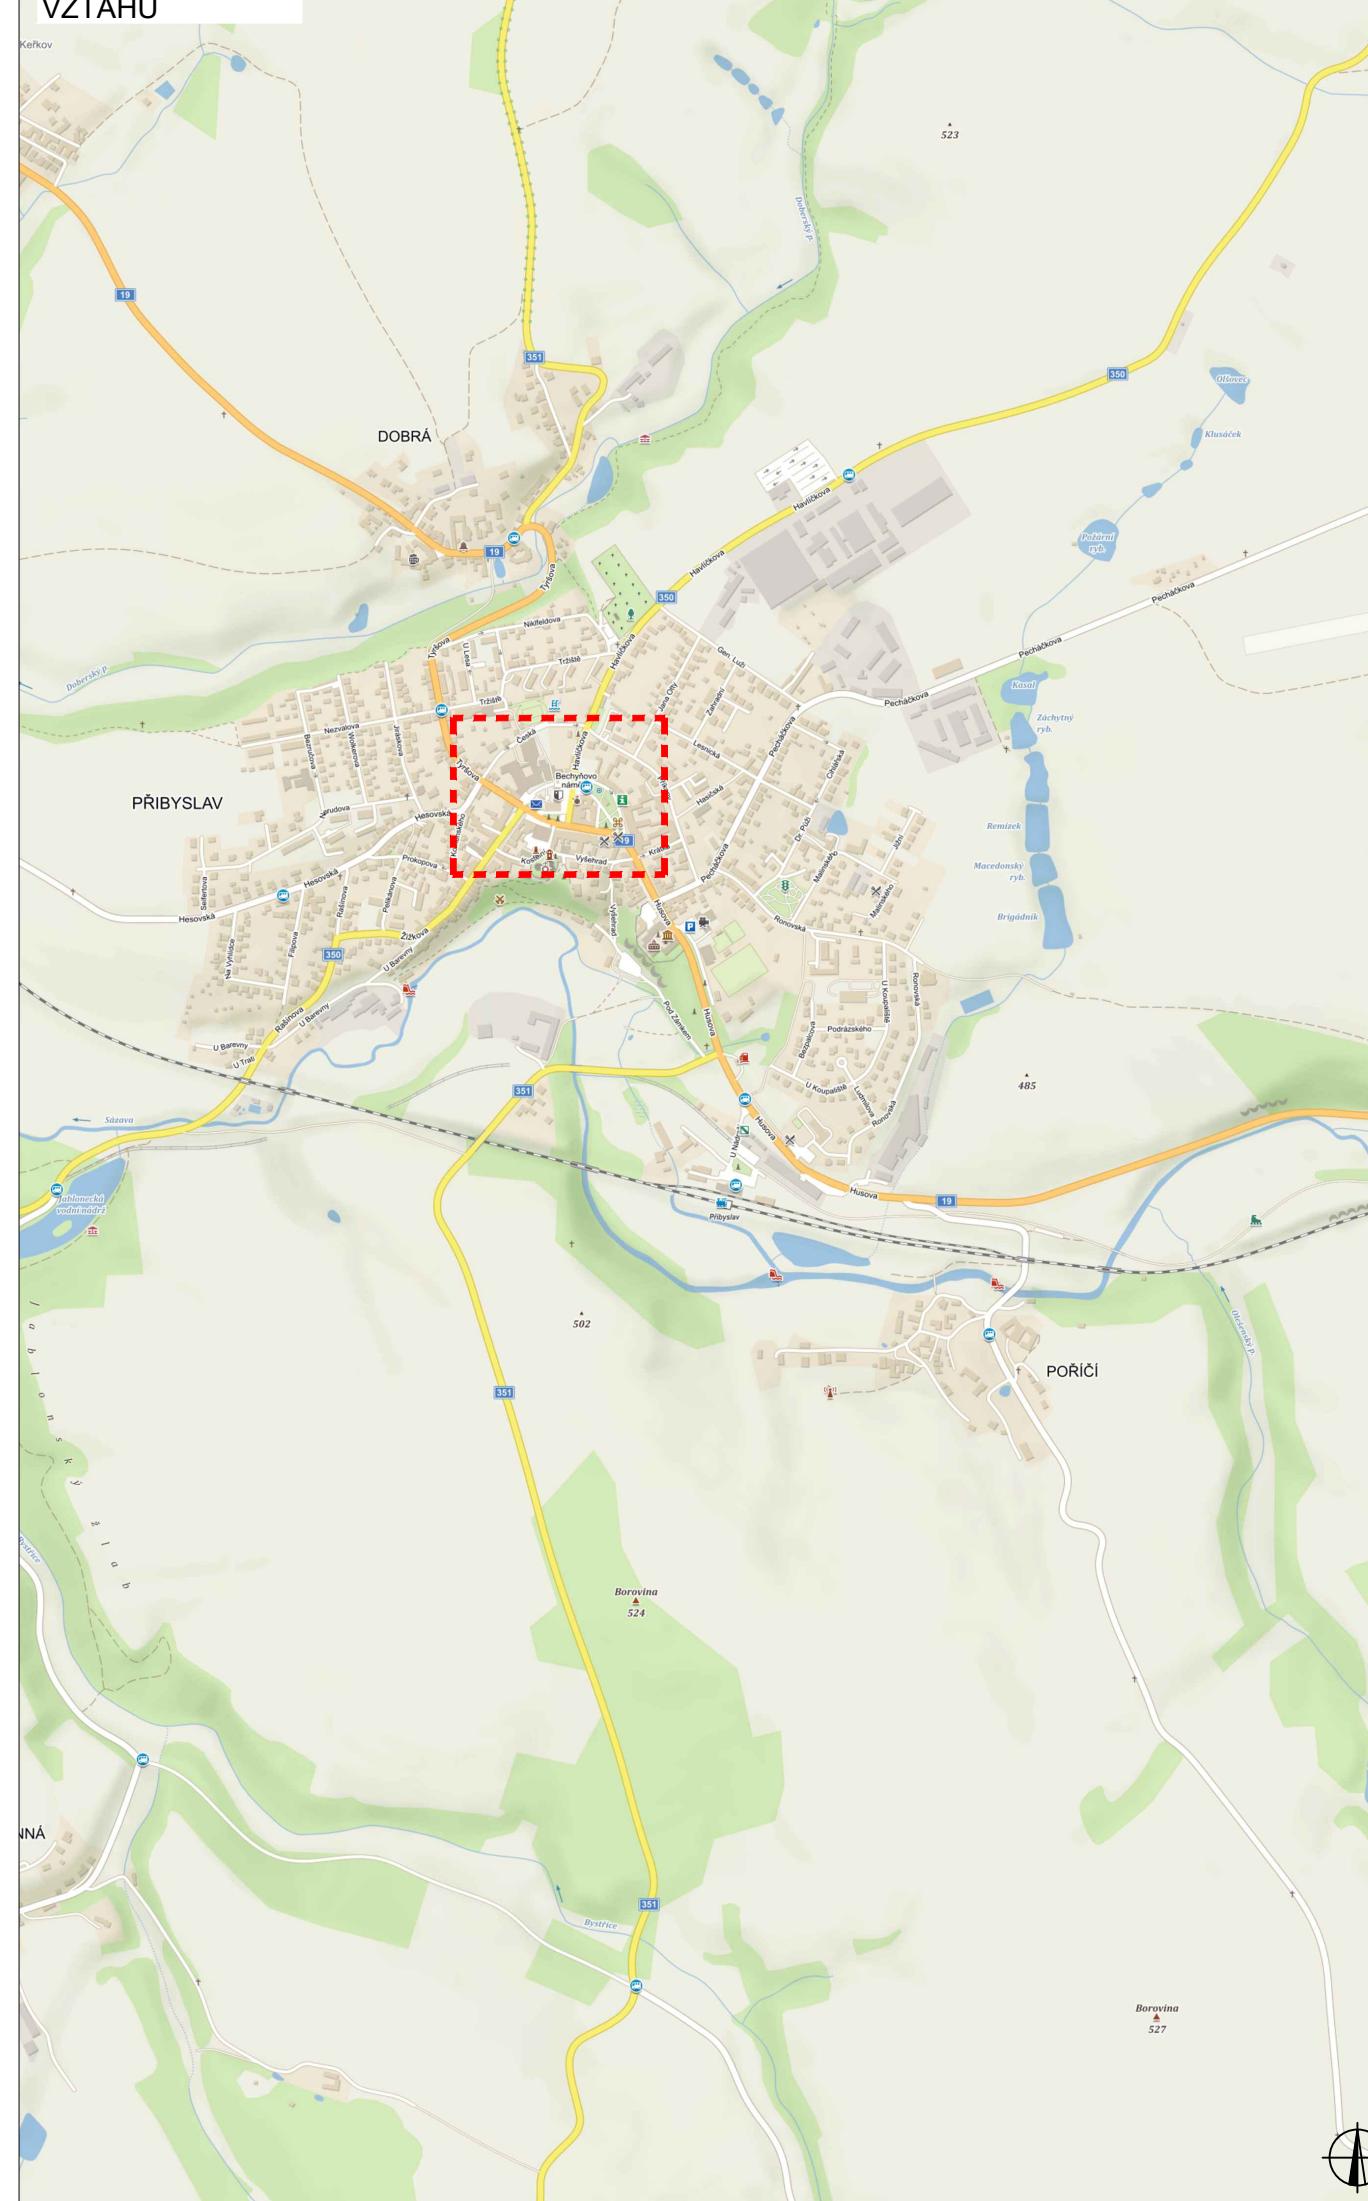

## LEGENDA

B1	NAVŘZENÉ PŘECHODNÉ DOPRAVNÍ ZNAČENÍ	UZÁVĚRY	UZÁVĚRY
B1	TRVALÉ DOPRAVNÍ ZNAČENÍ	OBJ. TRASA ŽDÁR NAD SÁZAVOU - HAVL. BOROVÁ, HAVL. BROD - HAVL. BOROVÁ	OBJ. TRASA ŽDÁR NAD SÁZAVOU - HAVL. BOROVÁ, HAVL. BROD - HAVL. BOROVÁ
B1	TRVALÉ DOPRAVNÍ ZNAČENÍ DOČASNĚ ZNEPLATNĚNÉ	OBJ. TRASA HAVL. BOROVÁ - HAVL. BROD	OBJ. TRASA HAVL. BOROVÁ - HAVL. BROD
B1	PŘECHODNÉ DOPRAVNÍ ZNAČENÍ K AKCI POHLED SANAČE	PŘECHODNÉ DOPRAVNÍ ZNAČENÍ K AKCI POHLED SANAČE	PŘECHODNÉ DOPRAVNÍ ZNAČENÍ K AKCI POHLED SANAČE

ZODPOVĚDNÝ PROJEKTANT:	Richard Peška	  		
VYPRACOVAL:	Lukáš Beránek			
KONTROLOVAL:	Richard Peška			
NÁZEV STAVBY:	PŘIBYSLAVSKÁ POUŤ 2024		CÍSLO ZNAČKY:	089/2023
	okres Havlíčkův Brod, kraj Vysočina		DATAUM:	05/2024
OBSAH:	Situace dopravně-inženýrských opatření		MĚŘÍTKO:	-
			ÚČEL:	RDS
			CÍSLO PŘÍLOHY:	SOUPRAVA: 2