



SITUACE DIO

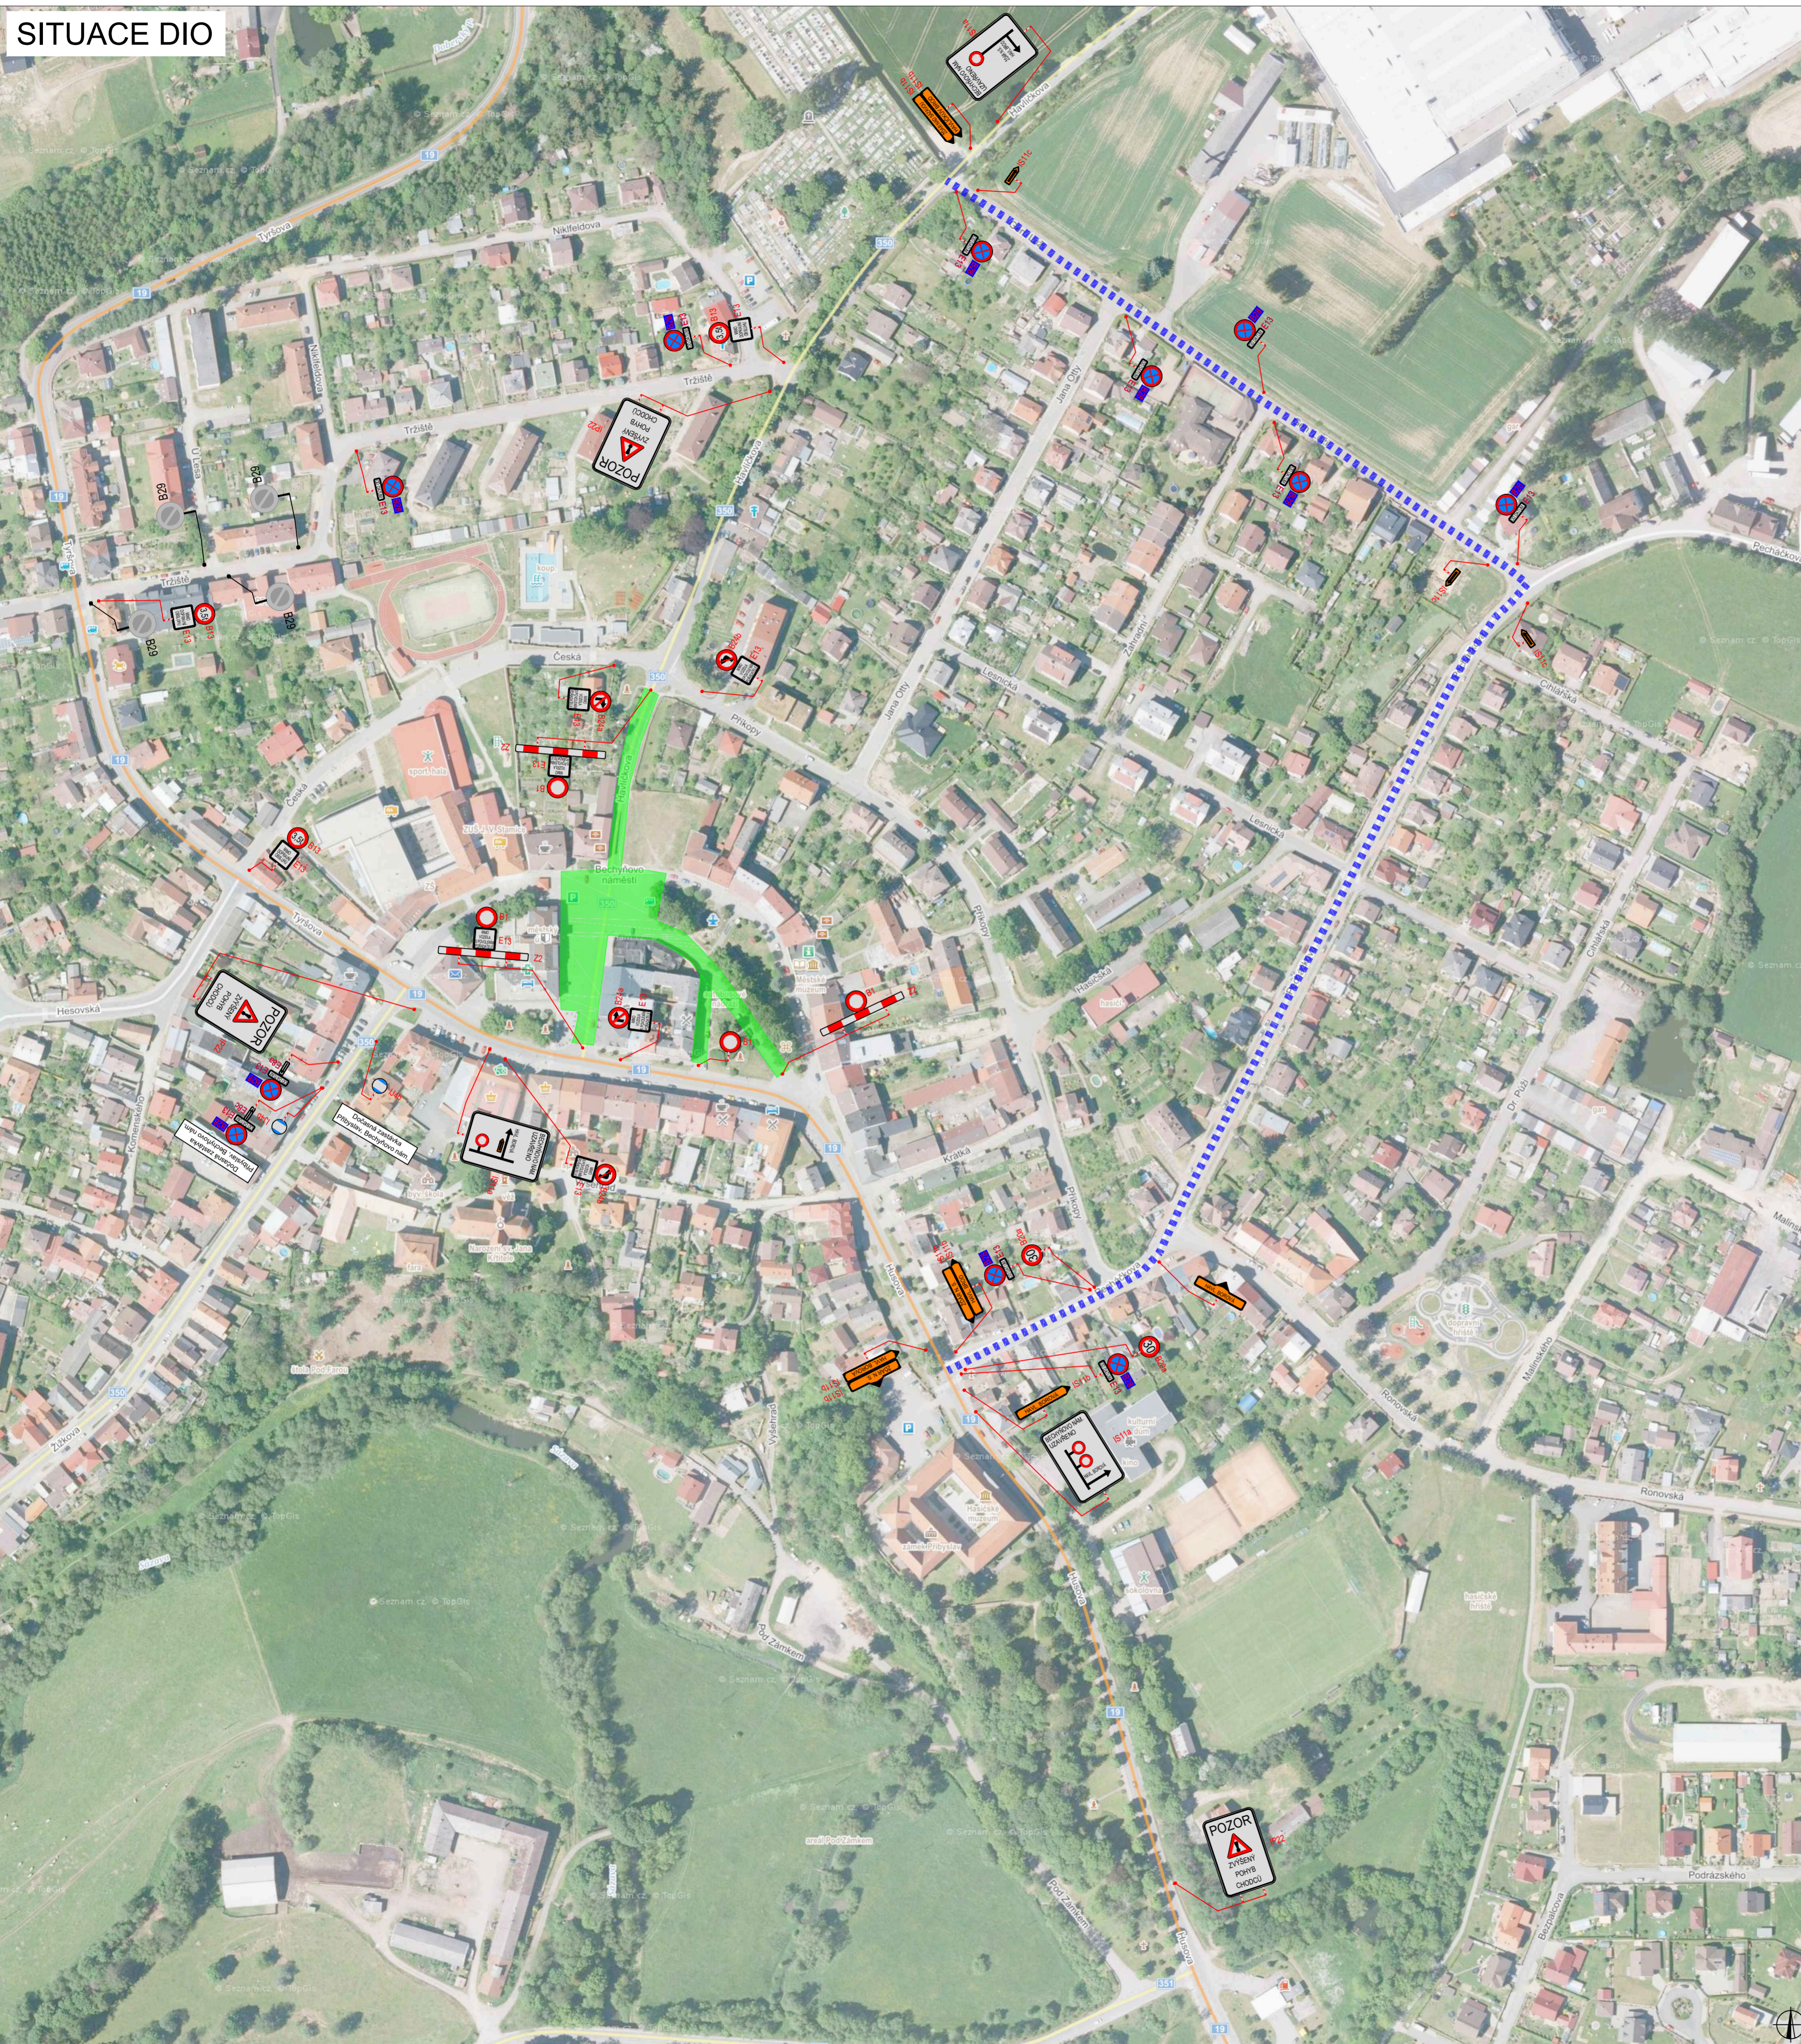

PLATNOST DOKUMENTACE		
V dne	V dne	V dne

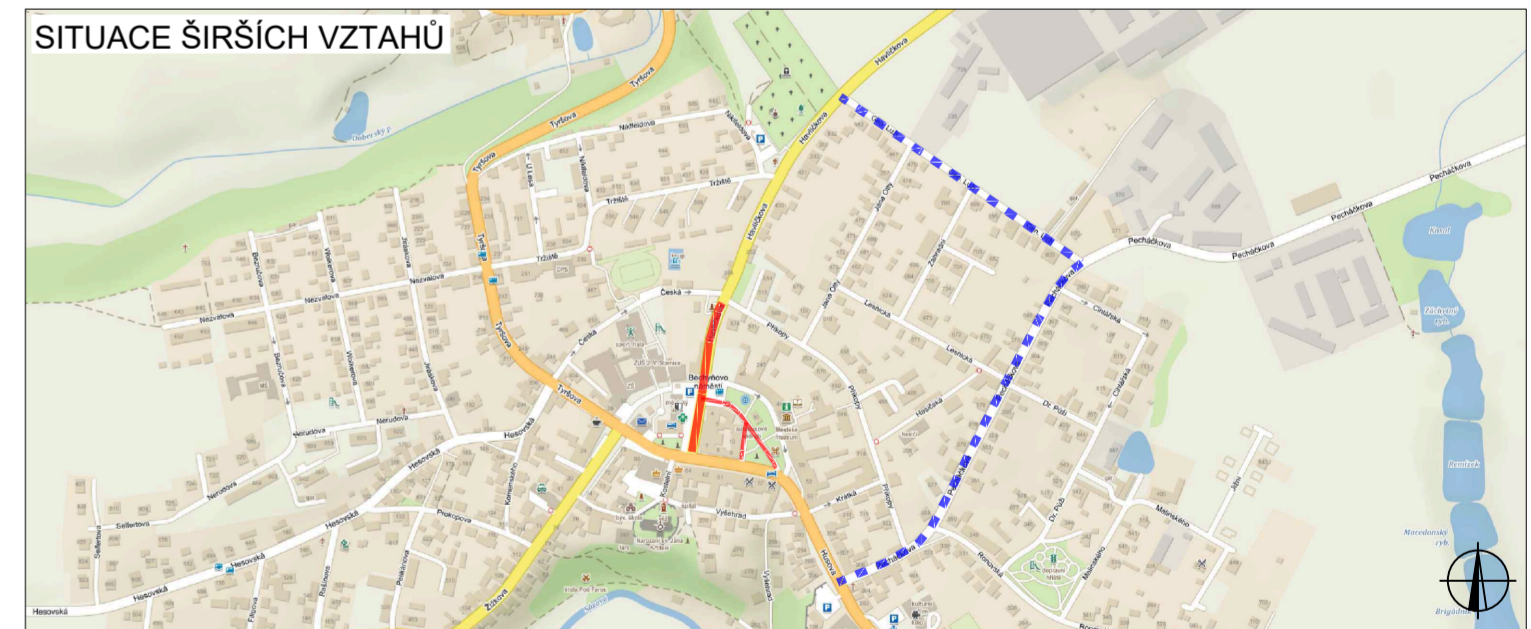

LEGENDA	
	TRVALÉ SVISLÉ DOPRAVNÍ ZNAČENÍ
	DOČASNÉ ZNEPLATNĚNÉ TRVALÉ DOPRAVNÍ ZNAČENÍ
	NAVŘZENÉ PŘECHODNÉ DOPRAVNÍ ZNAČENÍ
	UZAVŘENÝ ÚSEK
	OBJÍZDNÁ TRASA
	NAVŘZENÉ PŘECHODNÉ DOPRAVNÍ ZNAČENÍ BUDE OSAZENO 7 DNÍ PŘEDEM

ZODPOVĚDNÝ PROJEKTANT:	Richard Peška	
VYPRACOVAL:	Lukáš Beránek	
KONTROLOVAL:	Richard Peška	
NÁZEV STAVBY:	STŘEDOVĚKÝ DEN okres Havlíčkův Brod, kraj Vysočina	ČÍSLO ZAKÁZKY: 123/2024
		DATUM: 07/2024
		FORMÁT:
OBSAH:	Situace dopravně-inženýrských opatření	MĚŘÍTKO: -
		ÚČEL: RDS
		ČÍSLO PŘÍLOHY: SOUPRAVA: 1



VYZNAČ, s.r.o.
Srážné 5113/1, 586 01 Jihlava