

CELKOVÝ SITUAČNÍ VÝKRES  
M 1:1000

LEGENDA SÍTĚ NOVĚ NAVRŽENÉ:


— NAVRŽENÝ VODOVOD  
— NAVRŽENÉ PŘÍPOJKY – VEDLEJŠÍ STAVBA

LEGENDA SÍTĚ STÁVAJÍCÍ:

— VODOVOD (VAKHB, a.s.)

LEGENDA OSTATNÍ:

— HHRANICE PARCEL  
— DOTČENÉ POZEMKY  
— VNITŘNÍ KRESBA KATASTRU  
— HPx PODZEMNÍ HYDRANT  
— Hnp1 NADZEMNÍ HYDRANT POŽÁRNÍ  
— Šx SEKČNÍ ŠOUPĚ

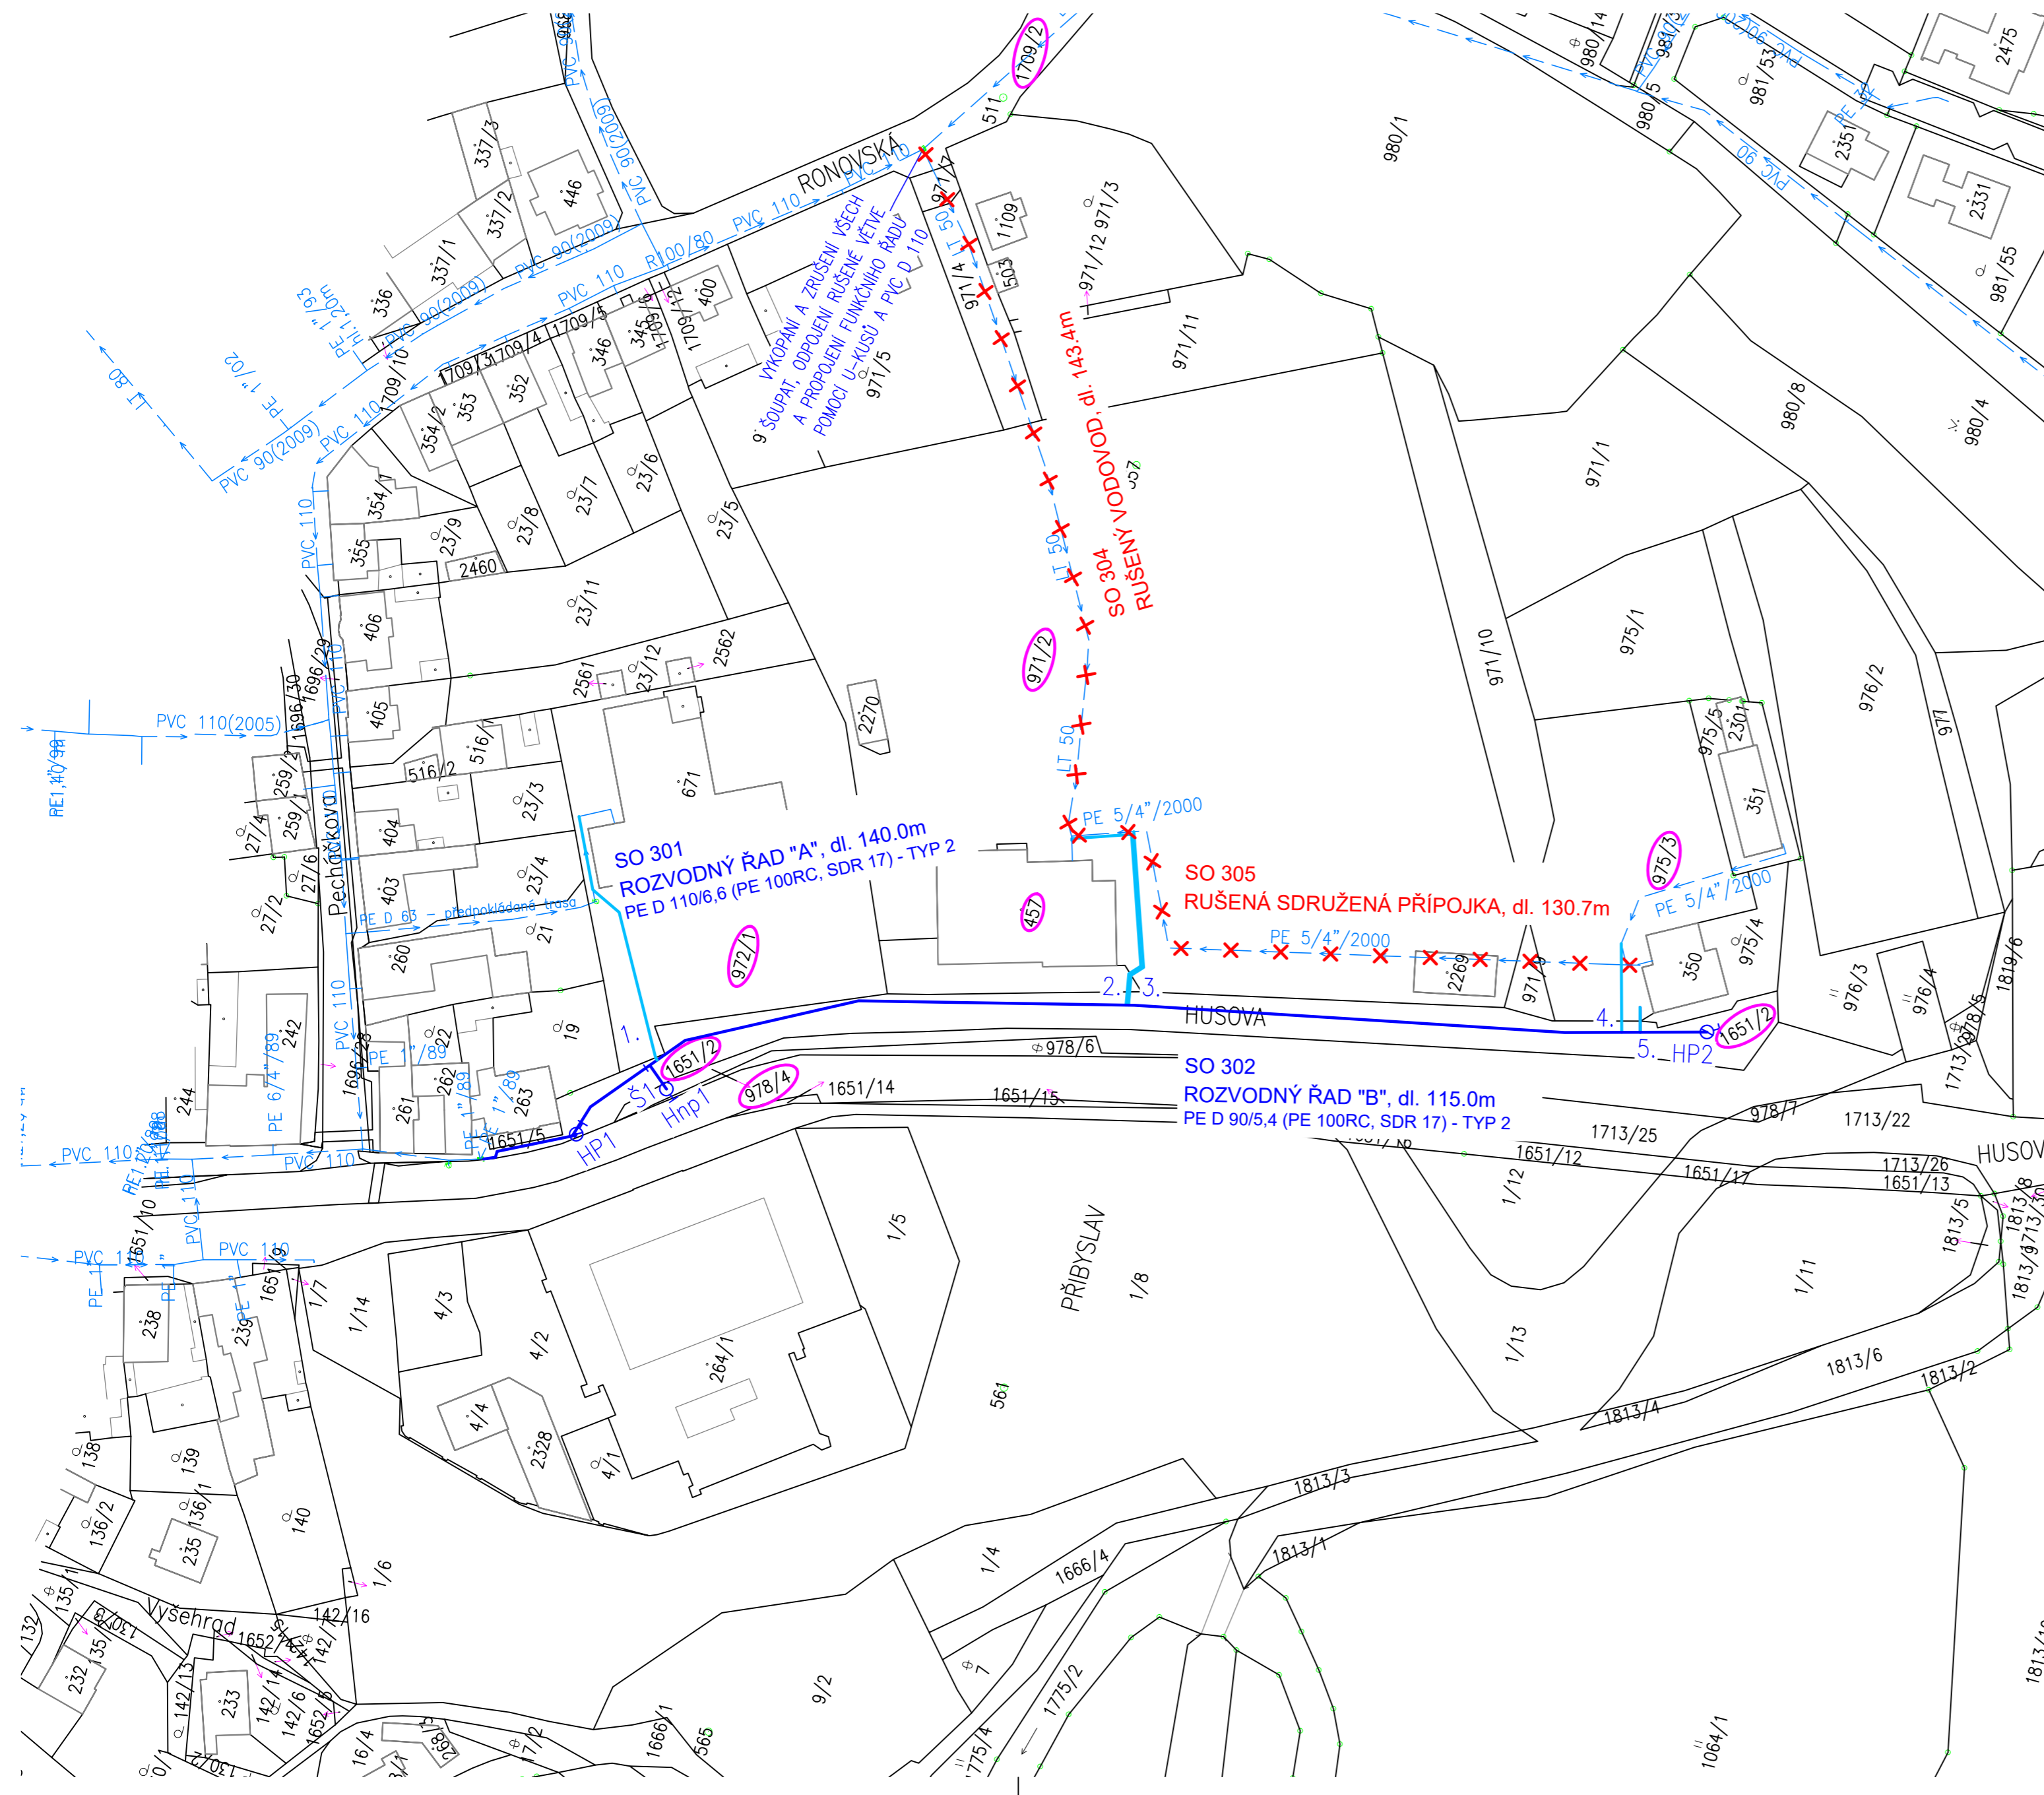

SEZNAM STAVEBNÍCH OBJEKTŮ:

- SO 301 ROZVODNÝ ŘÁD "A"
- SO 302 ROZVODNÝ ŘÁD "B"
- SO 303 VODOVODNÍ PŘÍPOJKY – VEDLEJŠÍ STAVBA
- SO 304 RUŠENÝ VODOVOD
- SO 305 RUŠENÁ SDRUŽENÁ PŘÍPOJKA

P.č.	Vlastník nemovitosti	Kontaktní adresa vlastníka				Druh pozemku/ způsob využití	Výměra celkem [m <sup>2</sup> ]	Způsob ochrany	LV	Podíl
		Ulice	č.p.	Město	PSČ					
1651/2	Město Příbyslav	Bechyňovo náměstí	1	Příbyslav	58222	ostatní plocha	2037	-	10001	1/1
971/2	Tělocvičná jednota Sokol Příbyslav	Husova	302	Příbyslav	58222	ostatní plocha	13843	-	838	1/1
st. 457	Tělocvičná jednota Sokol Příbyslav	Husova	302	Příbyslav	58222	zastavěná plocha a nádvoří	1113	-	838	1/1
972/1	Město Příbyslav	Bechyňovo náměstí	1	Příbyslav	58222	ostatní plocha	2804	-	10001	1/1
975/3	Město Příbyslav	Bechyňovo náměstí	1	Příbyslav	58222	ostatní plocha	1948	-	10001	1/1
978/4	Město Příbyslav	Bechyňovo náměstí	1	Příbyslav	58222	ostatní plocha	1499	-	10001	1/1
1709/2	Město Příbyslav	Bechyňovo náměstí	1	Příbyslav	58222	ostatní plocha	12900	-	10001	1/1


POPIS ZÁJMOVÉHO ÚZEMÍ:

- K.Ú.: PŘIBYSLAV [735698]
- OBEC: PŘIBYSLAV [569321]

SOUŘADNÝ SYSTÉM: S-JTSK

VÝŠKOVÝ SYSTÉM: Bpv.

Zodp. projektant: ING. JANAČEK MICHAL	
Vypracoval: ING. KLEMENT JAN	
Investor: MĚSTO PŘIBYSLAV BECHYŇOVO NÁMĚSTÍ 1, 582 22 PŘIBYSLAV	
Akce: PŘIBYSLAV, UL. HUSOVA PROJEKT VODOVODU	
Obsah: CELKOVÝ SITUAČNÍ VÝKRES	

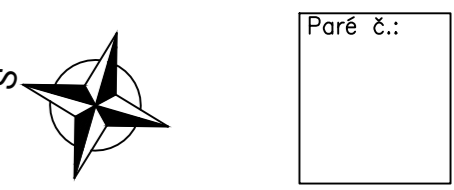

Zak.číslo:	Z75-2022-000001
Stupeň:	DUR+DSP
Datum:	10/2021
Formát:	6 x A4
Měřítko:	Č.výkresu: C2.