


KATASTRY
PARCELNÍ ČÍSLA
DRUH POVRCHU

PŘIBYSLAV [735698]	
1651/2	
ASF. CHODNÍK	ASF. MÍSTNÍ KOMUNIKACE

MĚŘÍTKA 1:250/100

PODROBNÝ PODÉLNÝ PROFIL
SO 301

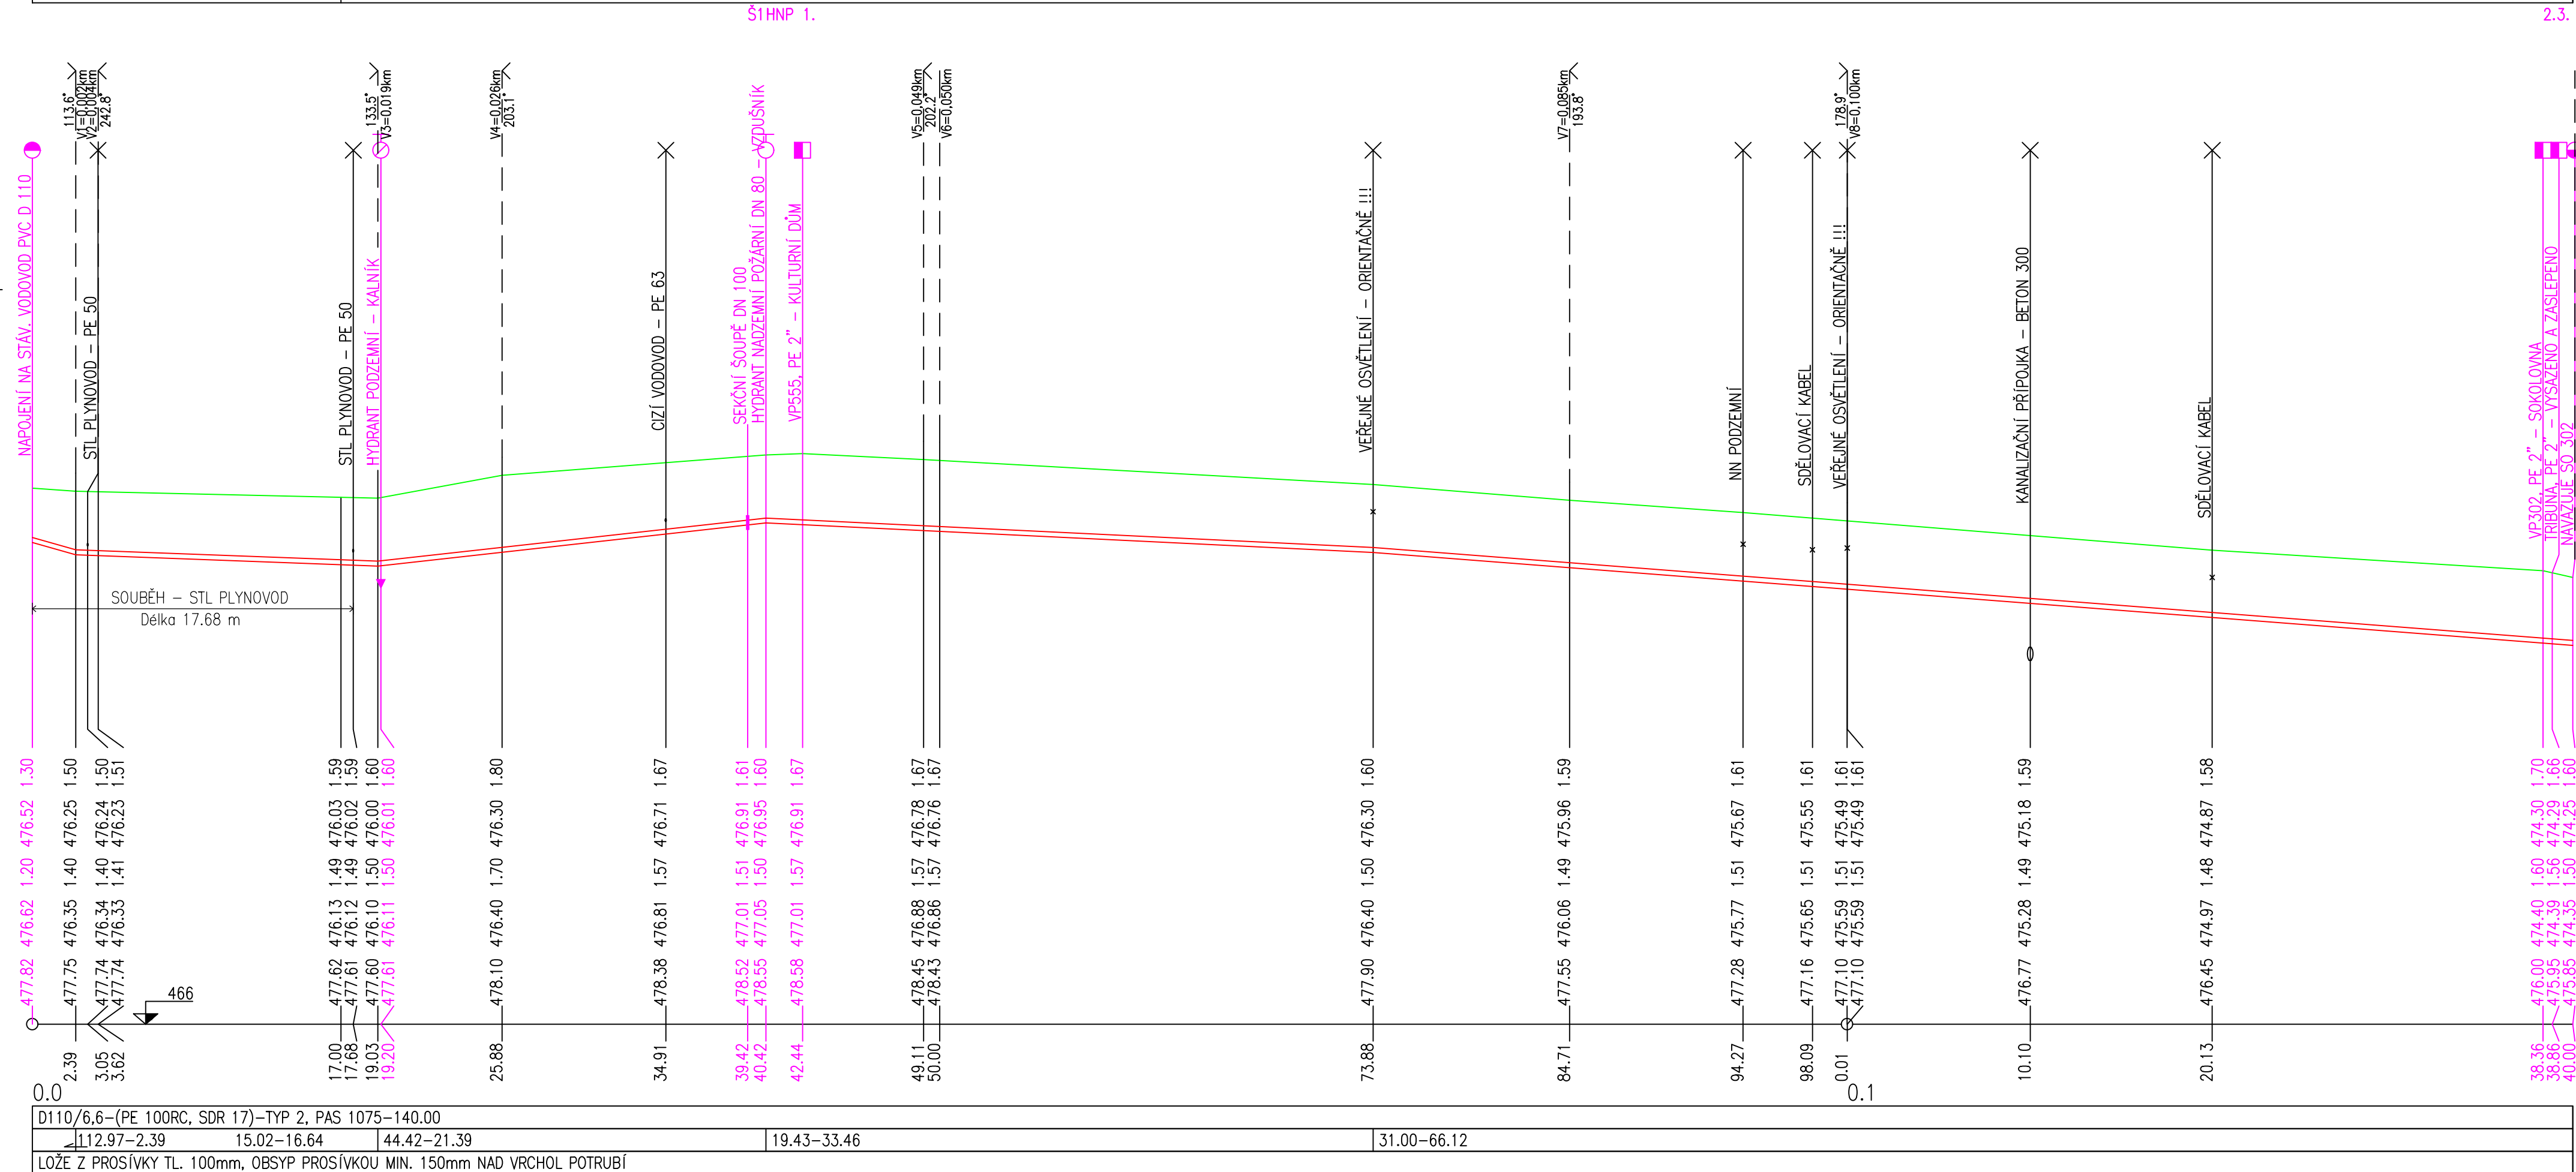


HLOUBKA VÝKOPU
KÓTA VÝKOPU
HLOUBKA DNA POTRUBÍ
KÓTA DNA POTRUBÍ
KÓTA PŮVODNÍHO TERÉNU
SROVNÁVACÍ ROVINA
STANIČENÍ [km/m]
D[mm]-MATERIÁL-DĚLKA[m]
SKLON[‰]-DĚLKA[m]
ULOŽENÍ

POPIS ZÁJMOVÉHO ÚZEMÍ:

- K.Ú.: PŘIBYSLAV [735698]
- OBEC: PŘIBYSLAV [569321]

SOUŘADNÝ SYSTÉM: S-JTSK

VÝŠKOVÝ SYSTÉM: Bpv.

Zodp. projektant: ING. JANAČEK MICHAL		
Vypracoval: ING. KLEMENT JAN		
Investor: MĚSTO PŘIBYSLAV BECHYŇOVO NÁMĚSTÍ 1, 582 22 PŘIBYSLAV		
Akce:	Zak.číslo:	Z75-2022-000001
<p align="center">PŘIBYSLAV, UL. HUSOVA PROJEKT VODOVODU</p>	Stupeň:	DUR+DSP
	Datum:	10/2021
	Formát:	4 x A4
Obsah:	Měřítko:	Č.výkresu:
PODROBNÝ PODÉLNÝ PROFIL - SO 301	1:250/100	D2.01.

Paré č.: