


UZAVÍRKA ŽEL. MOSTU HESOV

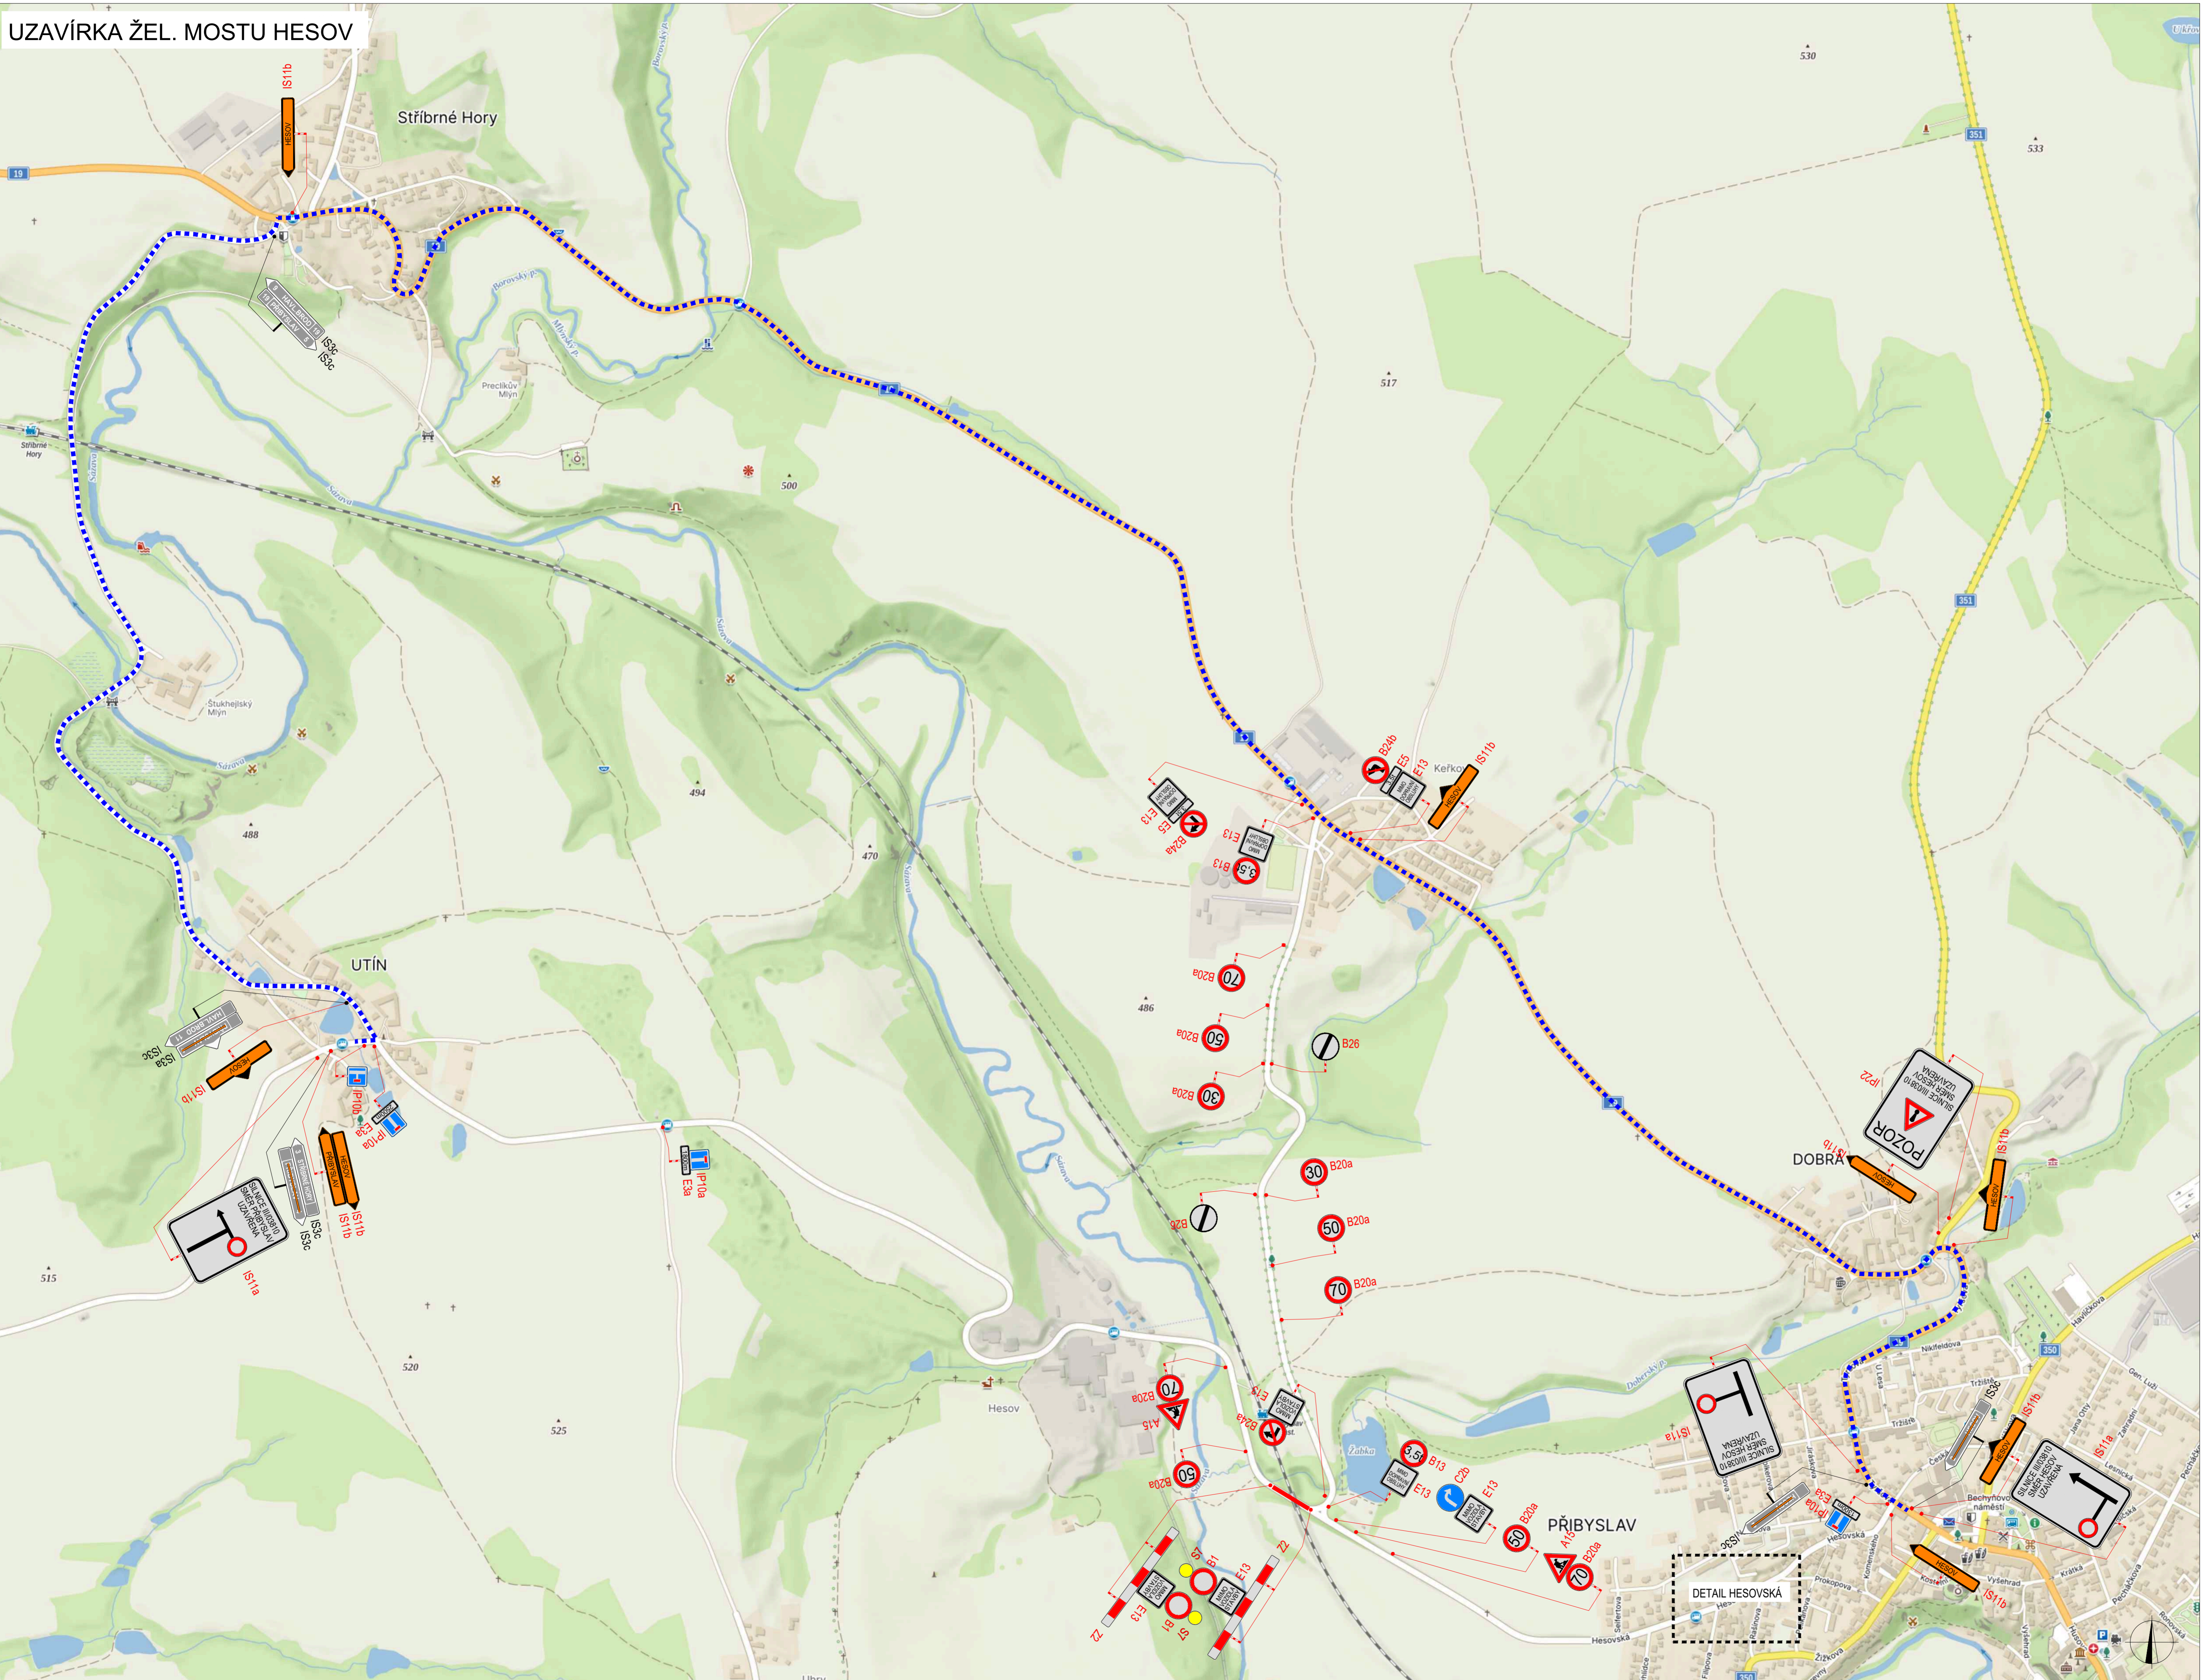

PLATNOST DOKUMENTACE

V	de	V	de	V	de
---	----	---	----	---	----

LEGENDA

- NAVŘENÉ PŘECHODNÉ DOPRAVNÍ ZNAČENÍ
- TRVALÉ DOPRAVNÍ ZNAČENÍ
- TRVALÉ DOPRAVNÍ ZNAČENÍ DOČASNĚ ZNEPLATNĚNÉ
- UZAVÍRKA
- OBJEZDNÁ TRASA

MASTNÍ ÚPRAVA PROVEDENÁ NA PODLEHÁNÍ KOMUNIKACE BLUZE REALIZOVÁNA PODLE ZÁKONA Č. 361 / 2003 Sb., VYHÁŠKOVÉ ZNAČENÍ SE POUŽÍVÁ POUZE PRO ÚČELY PŘEDKONKRETNÍHO ROZHOŘENÍ ČIN A TECHNICKÝCH POMŮCKA KATEGORIE DOPRAVY

DOPROJEKT: Richard Paška	ČÍSLO ZNAČENÍ: 007/2025	WYZNAČ
OPRAVIL: Lukáš Benáček	DATA: 02/2025	
KONTROLOVAL: Richard Paška	FORMÁT: -	WYKAL, a.s.
NAZEV STAVBY: Rekonstrukce traťového úseku Přibyslav - Pohled SO 12-20-03	MĚŘKOV: -	Seznam 5113/1, 586 01 Jihlava
OSADA: Situace dopravně-inženýrských opatření	ČÍSLO PRŮLOH: RDS	SOUPRAVA: 1