


UZAVÍRKA ŽEL. MOSTU HESOV

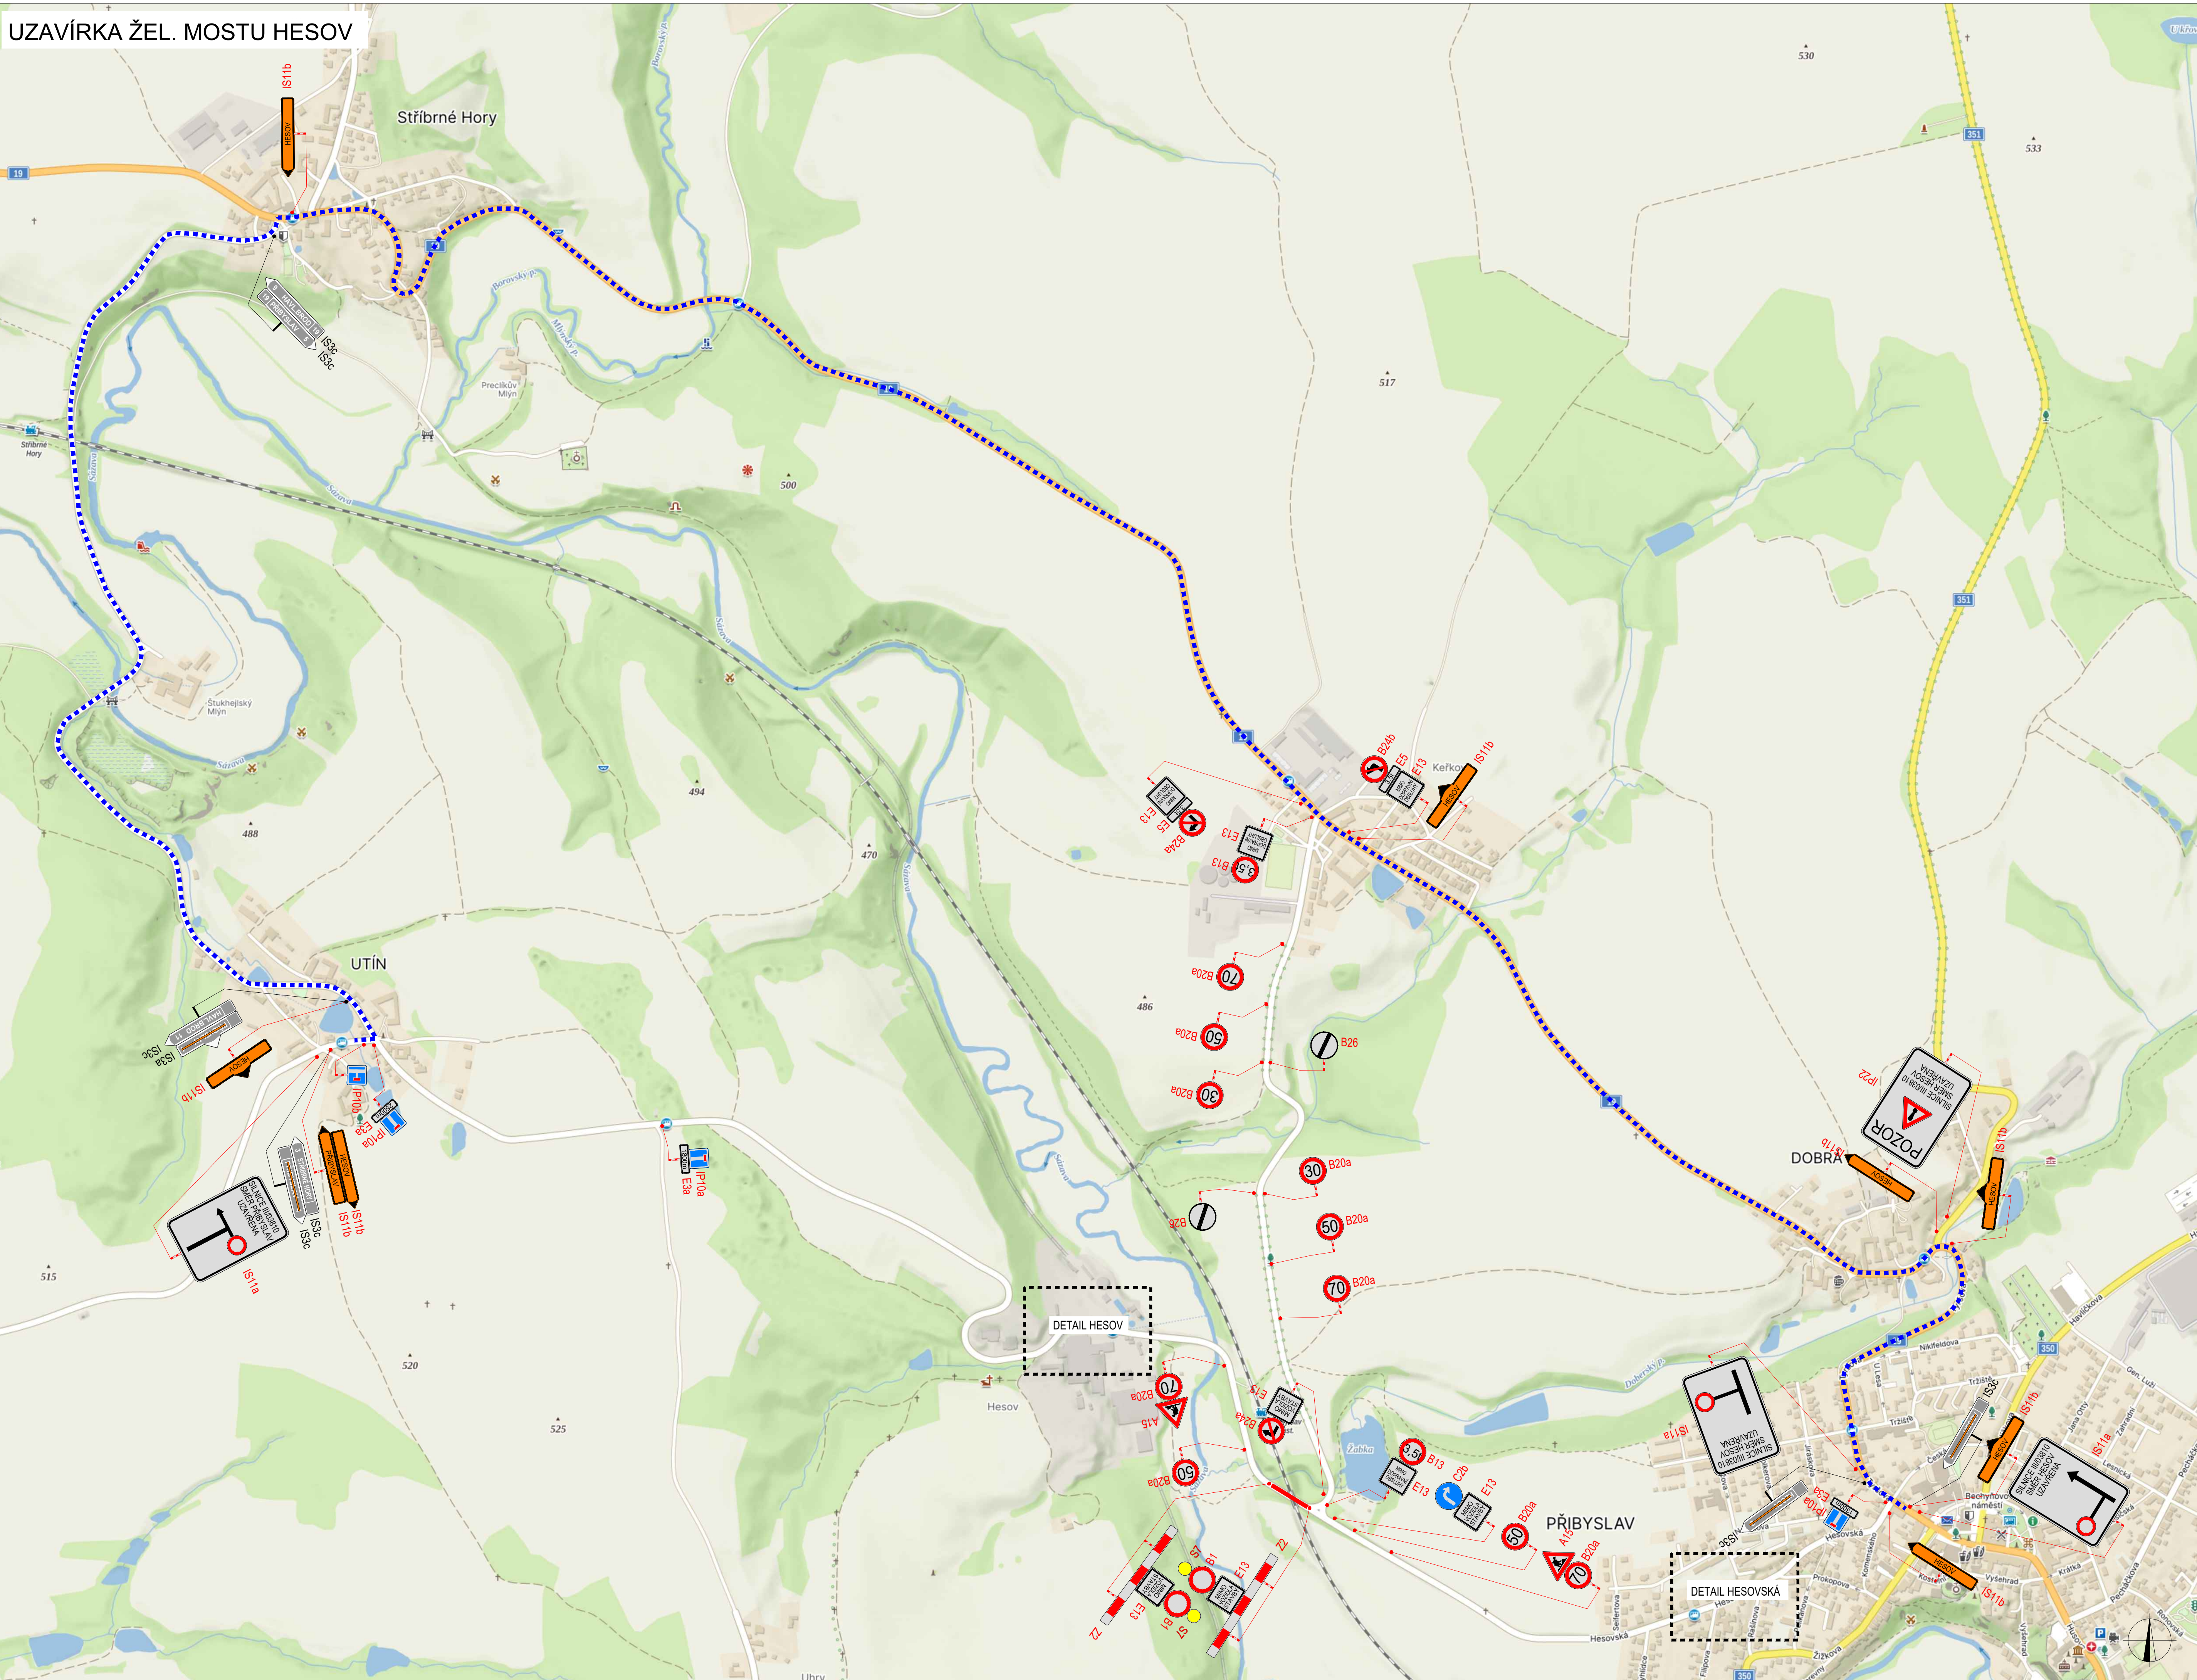


PLATNOST DOKUMENTACE																										
V dne	V dne	V dne																								
LEGENDA  B1 NÁVRHNE PŘECHODNÉ DOPRAVNÍ ZNAČENÍ  UZAVŘKA  OBJEZDNÁ TRASA  B1 TRVALÉ DOPRAVNÍ ZNAČENÍ  B1 TRVALÉ DOPRAVNÍ ZNAČENÍ DOČASNĚ ZNĚPLNĚNÉ KÚSTNÍ ÚPRAVA PROJEKTU NA PODLEHÁNÍ KONKRETNÍM BĚH REALIZOVANÝM PODLE ZÁKONA Č. 361 / 2008 S. PRÁVNÍK C. 240 / 2003 S. POŘ. PRÁVNÍK ÚČASTNÍKŮ PRÁVNÍKŮ NĚMČIN A TECHNICKÝCH PODMÍNEK MINISTERSTVA DOPRAVY <table><tr><td>NÁVRHŮV PRŮJEKTU:</td><td>Richard Polka</td><td>ČÍSLO ZÁK. PRŮJ.</td><td>007/2025</td></tr><tr><td>VPRAVČOV:</td><td>Lukáš Benáček</td><td>ČÍSLO PRŮJ.</td><td>02/2025</td></tr><tr><td>KONTROLA:</td><td></td><td>ČÍSLO PRŮJ.</td><td>02/2025</td></tr><tr><td>MAKY ŠKUP:</td><td>Richard Polka</td><td>ČÍSLO PRŮJ.</td><td>02/2025</td></tr></table> Rekonstrukce traťového úseku Přibyslav - Pohled SO 12-20-03 okres Havlíčkův Brod, kraj Vysočina <table><tr><td>OPRAV:</td><td>MĚŘITEL:</td><td>ČÍSLO PRŮJ.</td><td>SOUHRNÁ</td></tr><tr><td></td><td>ÚČEL:</td><td>RDS</td><td></td></tr></table> Situace dopravně-inženýrských opatření  VÝZNAC, s.r.o. Štefán 513/17, 566 01 Jihlava 1			NÁVRHŮV PRŮJEKTU:	Richard Polka	ČÍSLO ZÁK. PRŮJ.	007/2025	VPRAVČOV:	Lukáš Benáček	ČÍSLO PRŮJ.	02/2025	KONTROLA:		ČÍSLO PRŮJ.	02/2025	MAKY ŠKUP:	Richard Polka	ČÍSLO PRŮJ.	02/2025	OPRAV:	MĚŘITEL:	ČÍSLO PRŮJ.	SOUHRNÁ		ÚČEL:	RDS	
NÁVRHŮV PRŮJEKTU:	Richard Polka	ČÍSLO ZÁK. PRŮJ.	007/2025																							
VPRAVČOV:	Lukáš Benáček	ČÍSLO PRŮJ.	02/2025																							
KONTROLA:		ČÍSLO PRŮJ.	02/2025																							
MAKY ŠKUP:	Richard Polka	ČÍSLO PRŮJ.	02/2025																							
OPRAV:	MĚŘITEL:	ČÍSLO PRŮJ.	SOUHRNÁ																							
	ÚČEL:	RDS																								

DETAIL HESOVSKÁ



DETAIL HESOV

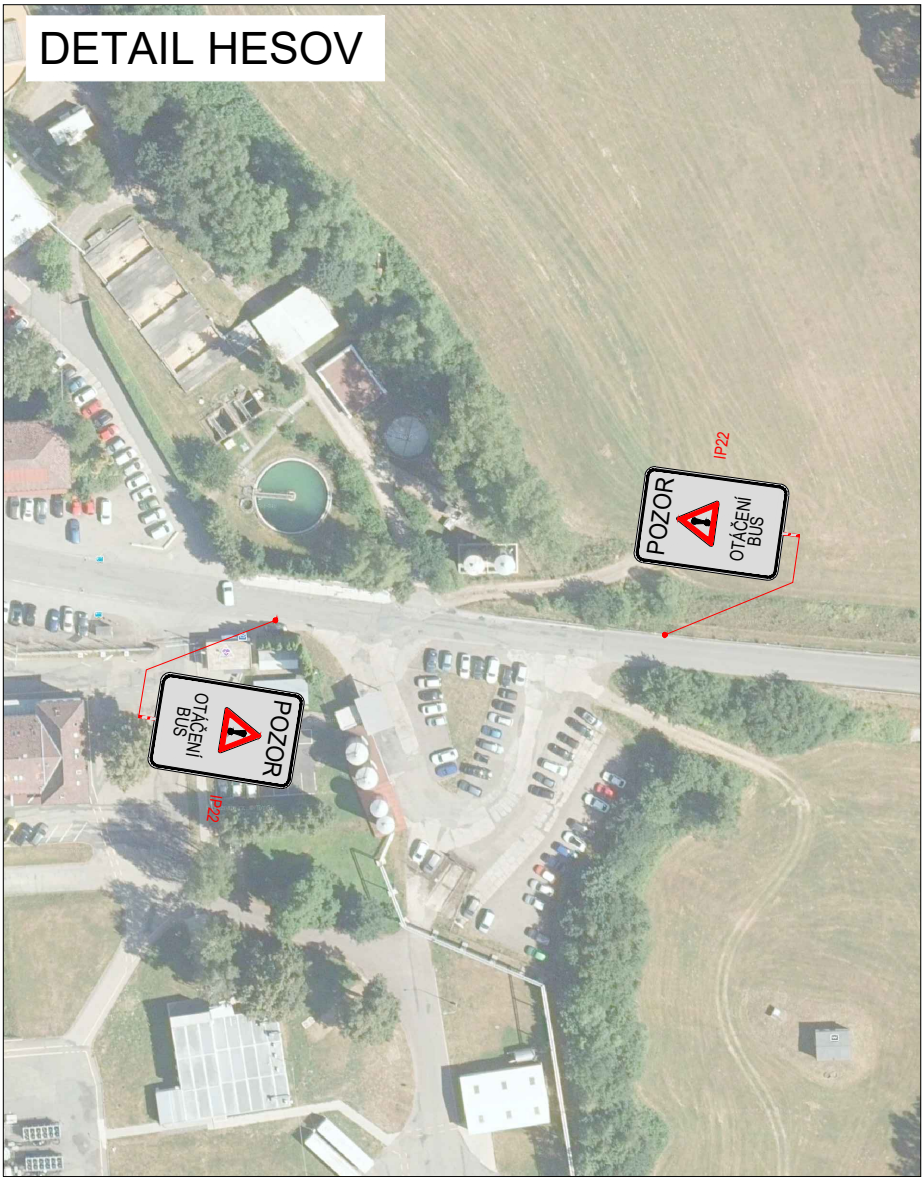

PLATNOST DOKUMENTACE

V dne	V dne	V dne
-------------------	-------------------	-------------------

LEGENDA

-  B1 NAVRŽENÉ PŘECHODNÉ DOPRAVNÍ ZNAČENÍ
-  B1 TRVALÉ DOPRAVNÍ ZNAČENÍ
-  B1 TRVALÉ DOPRAVNÍ ZNAČENÍ DOČASNĚ ZNEPLATNĚNÉ

MÍSTNÍ ÚPRAVA PROVOZU NA POZEMNÍ KOMUNIKACI BUDE REALIZOVÁNA PODLE ZÁKONA Č. 361 / 2000 SB., VYHLÁŠKY Č. 294 / 2015 SB., PODLE PŘÍSLUŠNÝCH ČESKÝCH TECHNICKÝCH Norem ČSN A TECHNICKÝCH PODMÍNEK MINISTERSTVA DOPRAVY

ZODPOVĚDNÝ PROJEKTANT:	Richard Peška		
VYPRACOVAL:	Lukáš Beránek		
KONTROLOVAL:	Richard Peška		
NÁZEV STAVBY:	Rekonstrukce traťového úseku Přibyslav - Pohled SO 12-20-03 okres Havlíčkův Brod, kraj Vysočina		ČÍSLO ZAKÁZKY: 007/2025
OBSAH:	Situace dopravně-inženýrských opatření		DATUM: 02/2025
			FORMÁT:
			MĚŘITKO: -
		ÚČEL: RDS	ČÍSLO PŘÍLOHY: 2
			SOUPRAVA: