

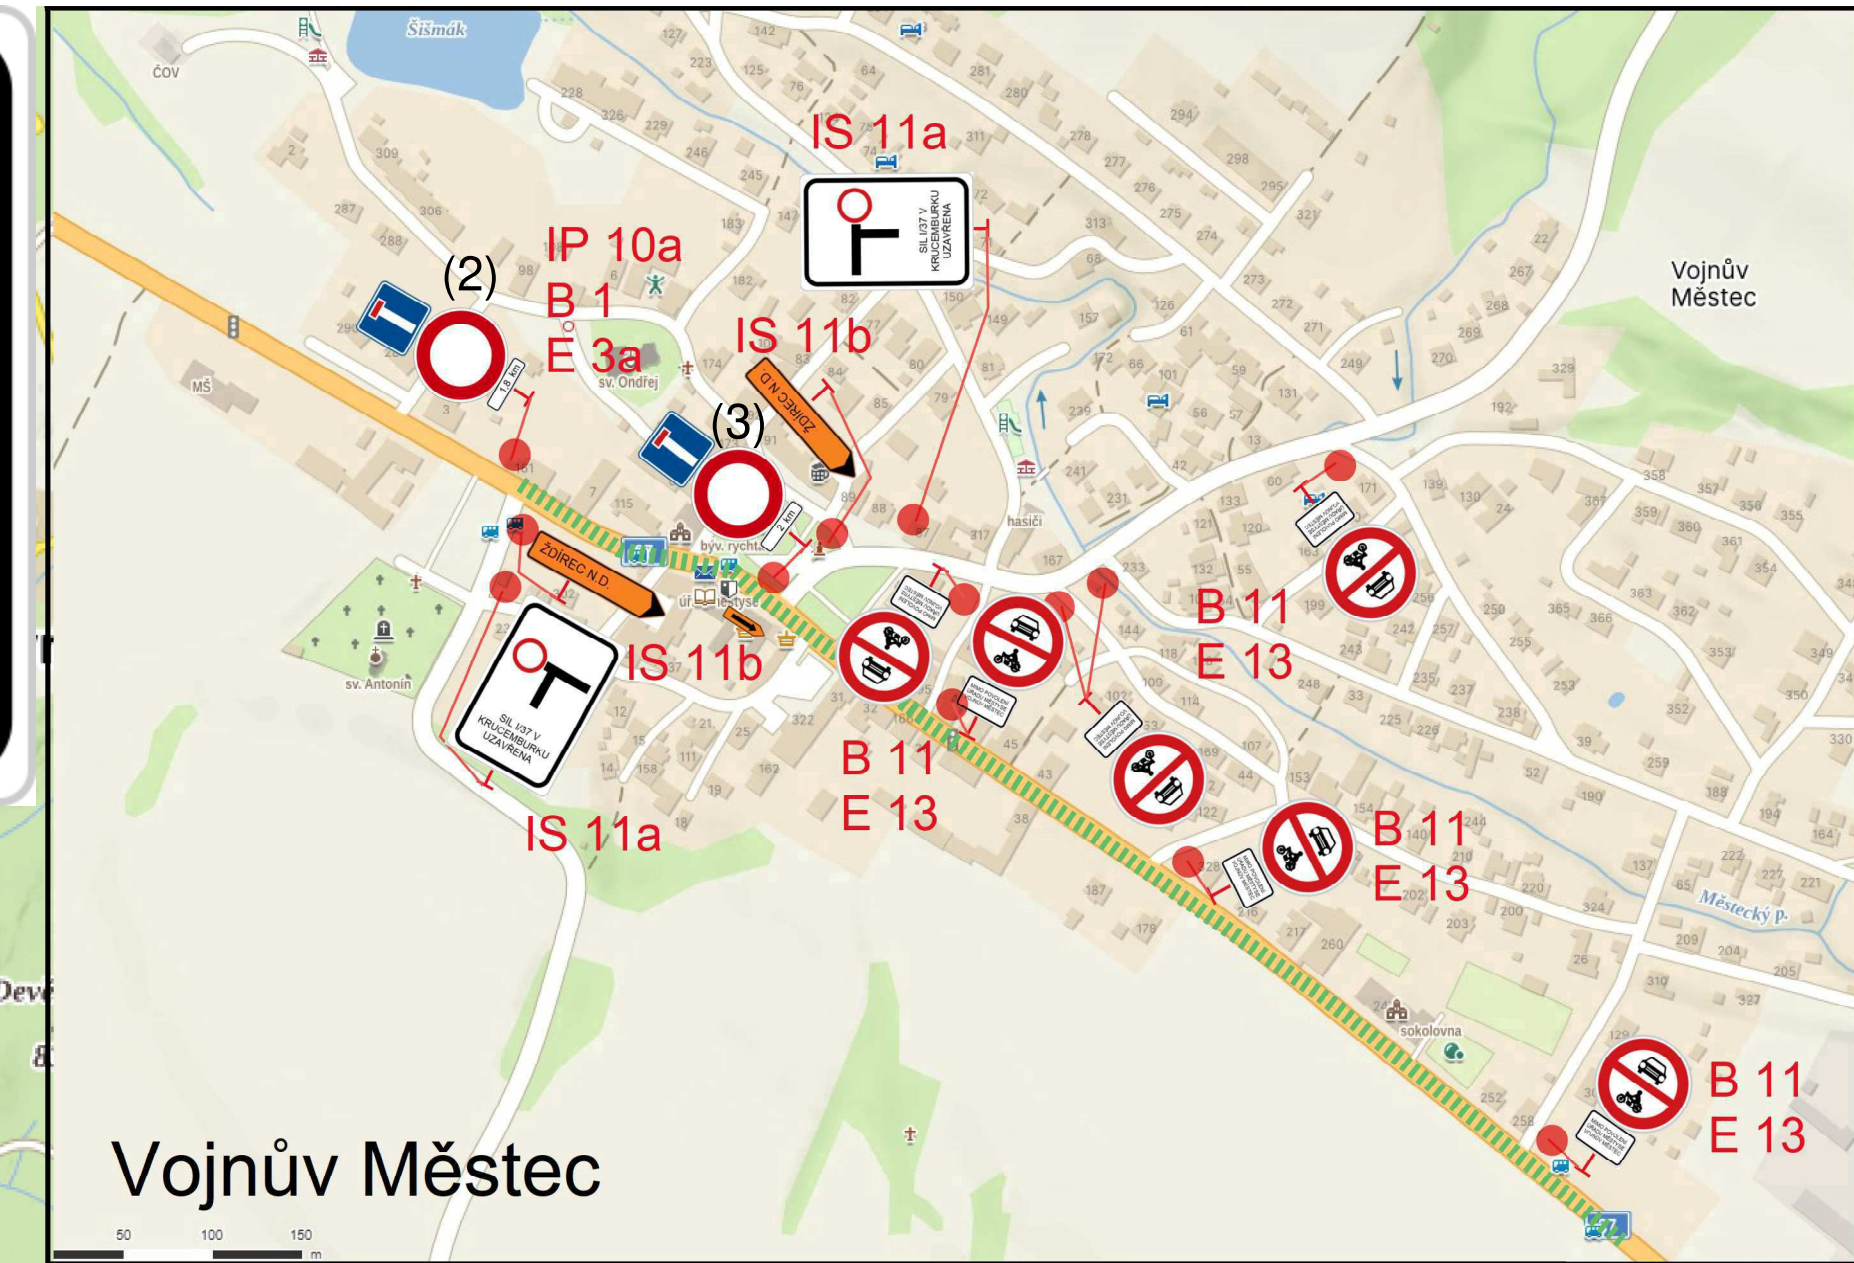


VZOR

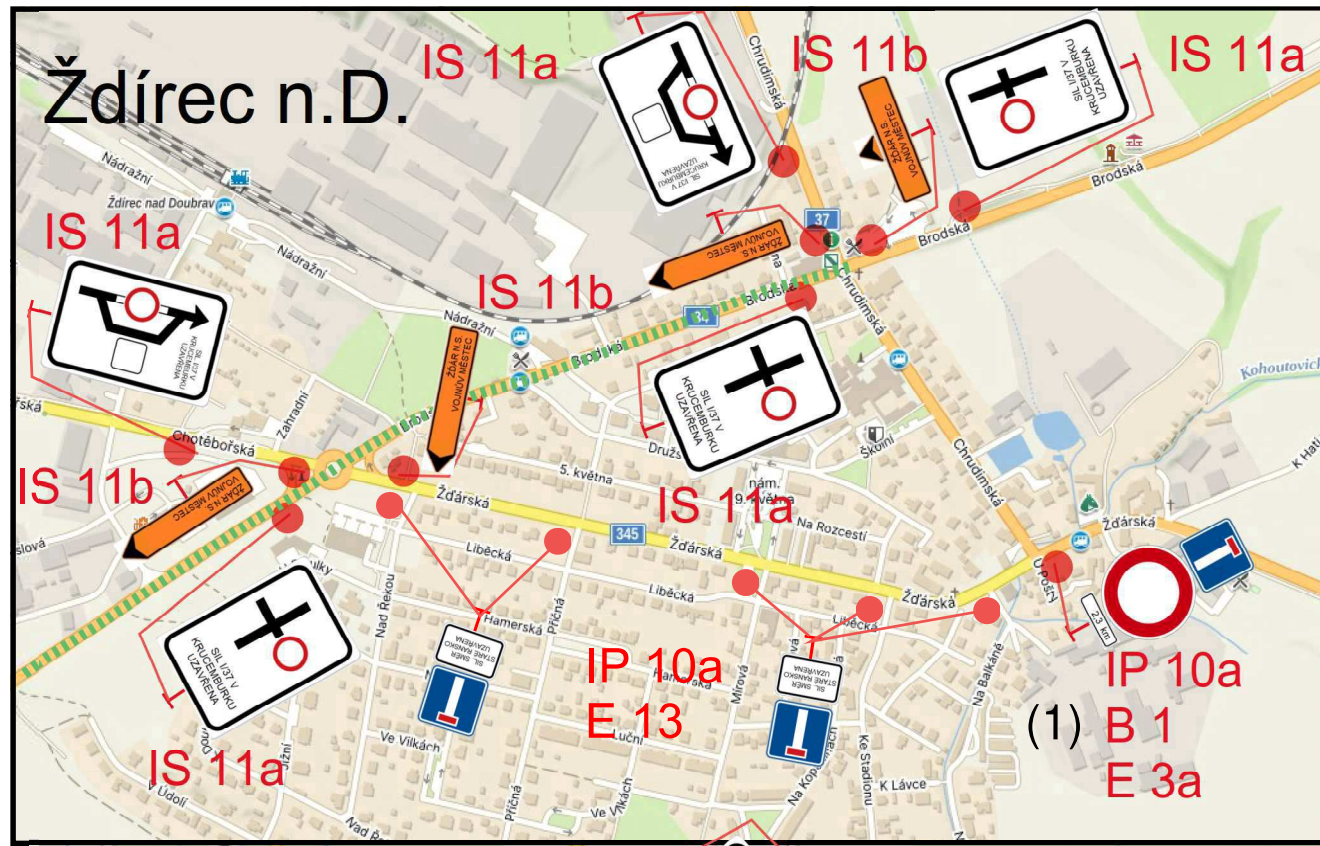

Akce: I/37 Ždírec n.D. - Vojnův Městec	
Termín: 17.3. - 3.8.2025	
POZNÁMKA:	
	UZAVÍRKA I. a II. a III. ETAPA
	OBJÍZDNÁ TRASA PRO VEŠKERÝ PROVOZ
E 3a - VZDÁLENOST PRO JEDNOTLIVÉ ETAPY	
(1) I.ETAPA - 2,3km, II.ETAPA - 1,8km, III.ETAPA - 1,5km	
(2) I.ETAPA - 1,8km, II.ETAPA - 2,2km, III.ETAPA - 2,8km	
(3) I.ETAPA - 2km, II.ETAPA - 2,4km, III.ETAPA - 3,0km	
(4) I.ETAPA - 16,2km, II.ETAPA - 16,6km, III.ETAPA - 17km	
VPRACOVAL: Martin Líška	DATUM: 02/25

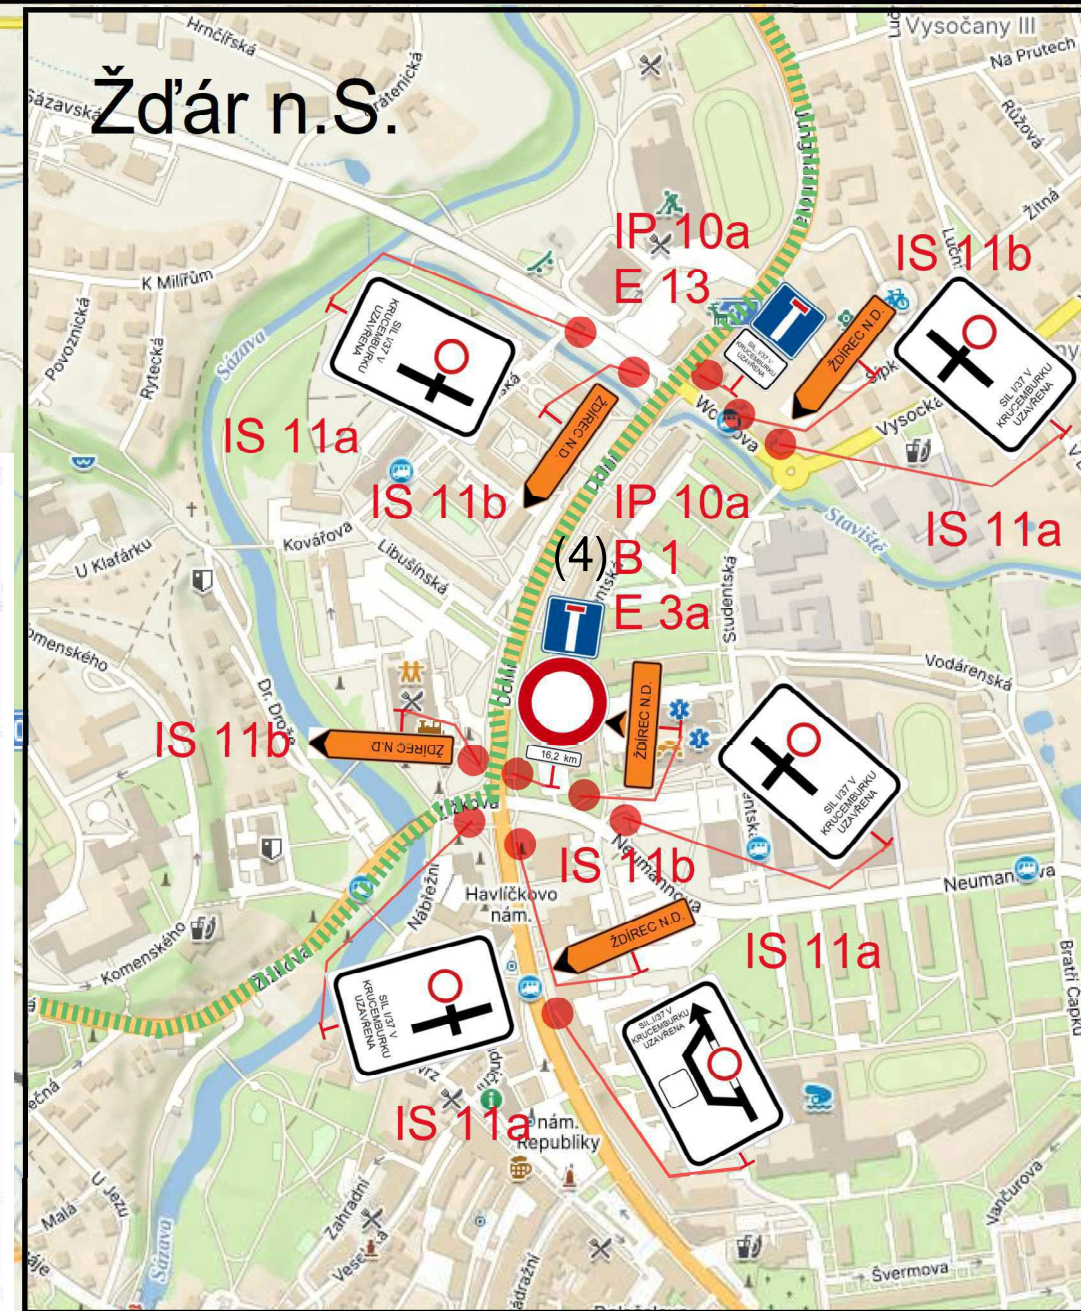

OBJÍZDNÁ TRASA