


**UZAVÍRKA ŽEL. MOSTU ŠLAPANOV II. ETAPA
OBJÍZDNÁ TRASA PRO VOZIDLA NAD 3,5t**

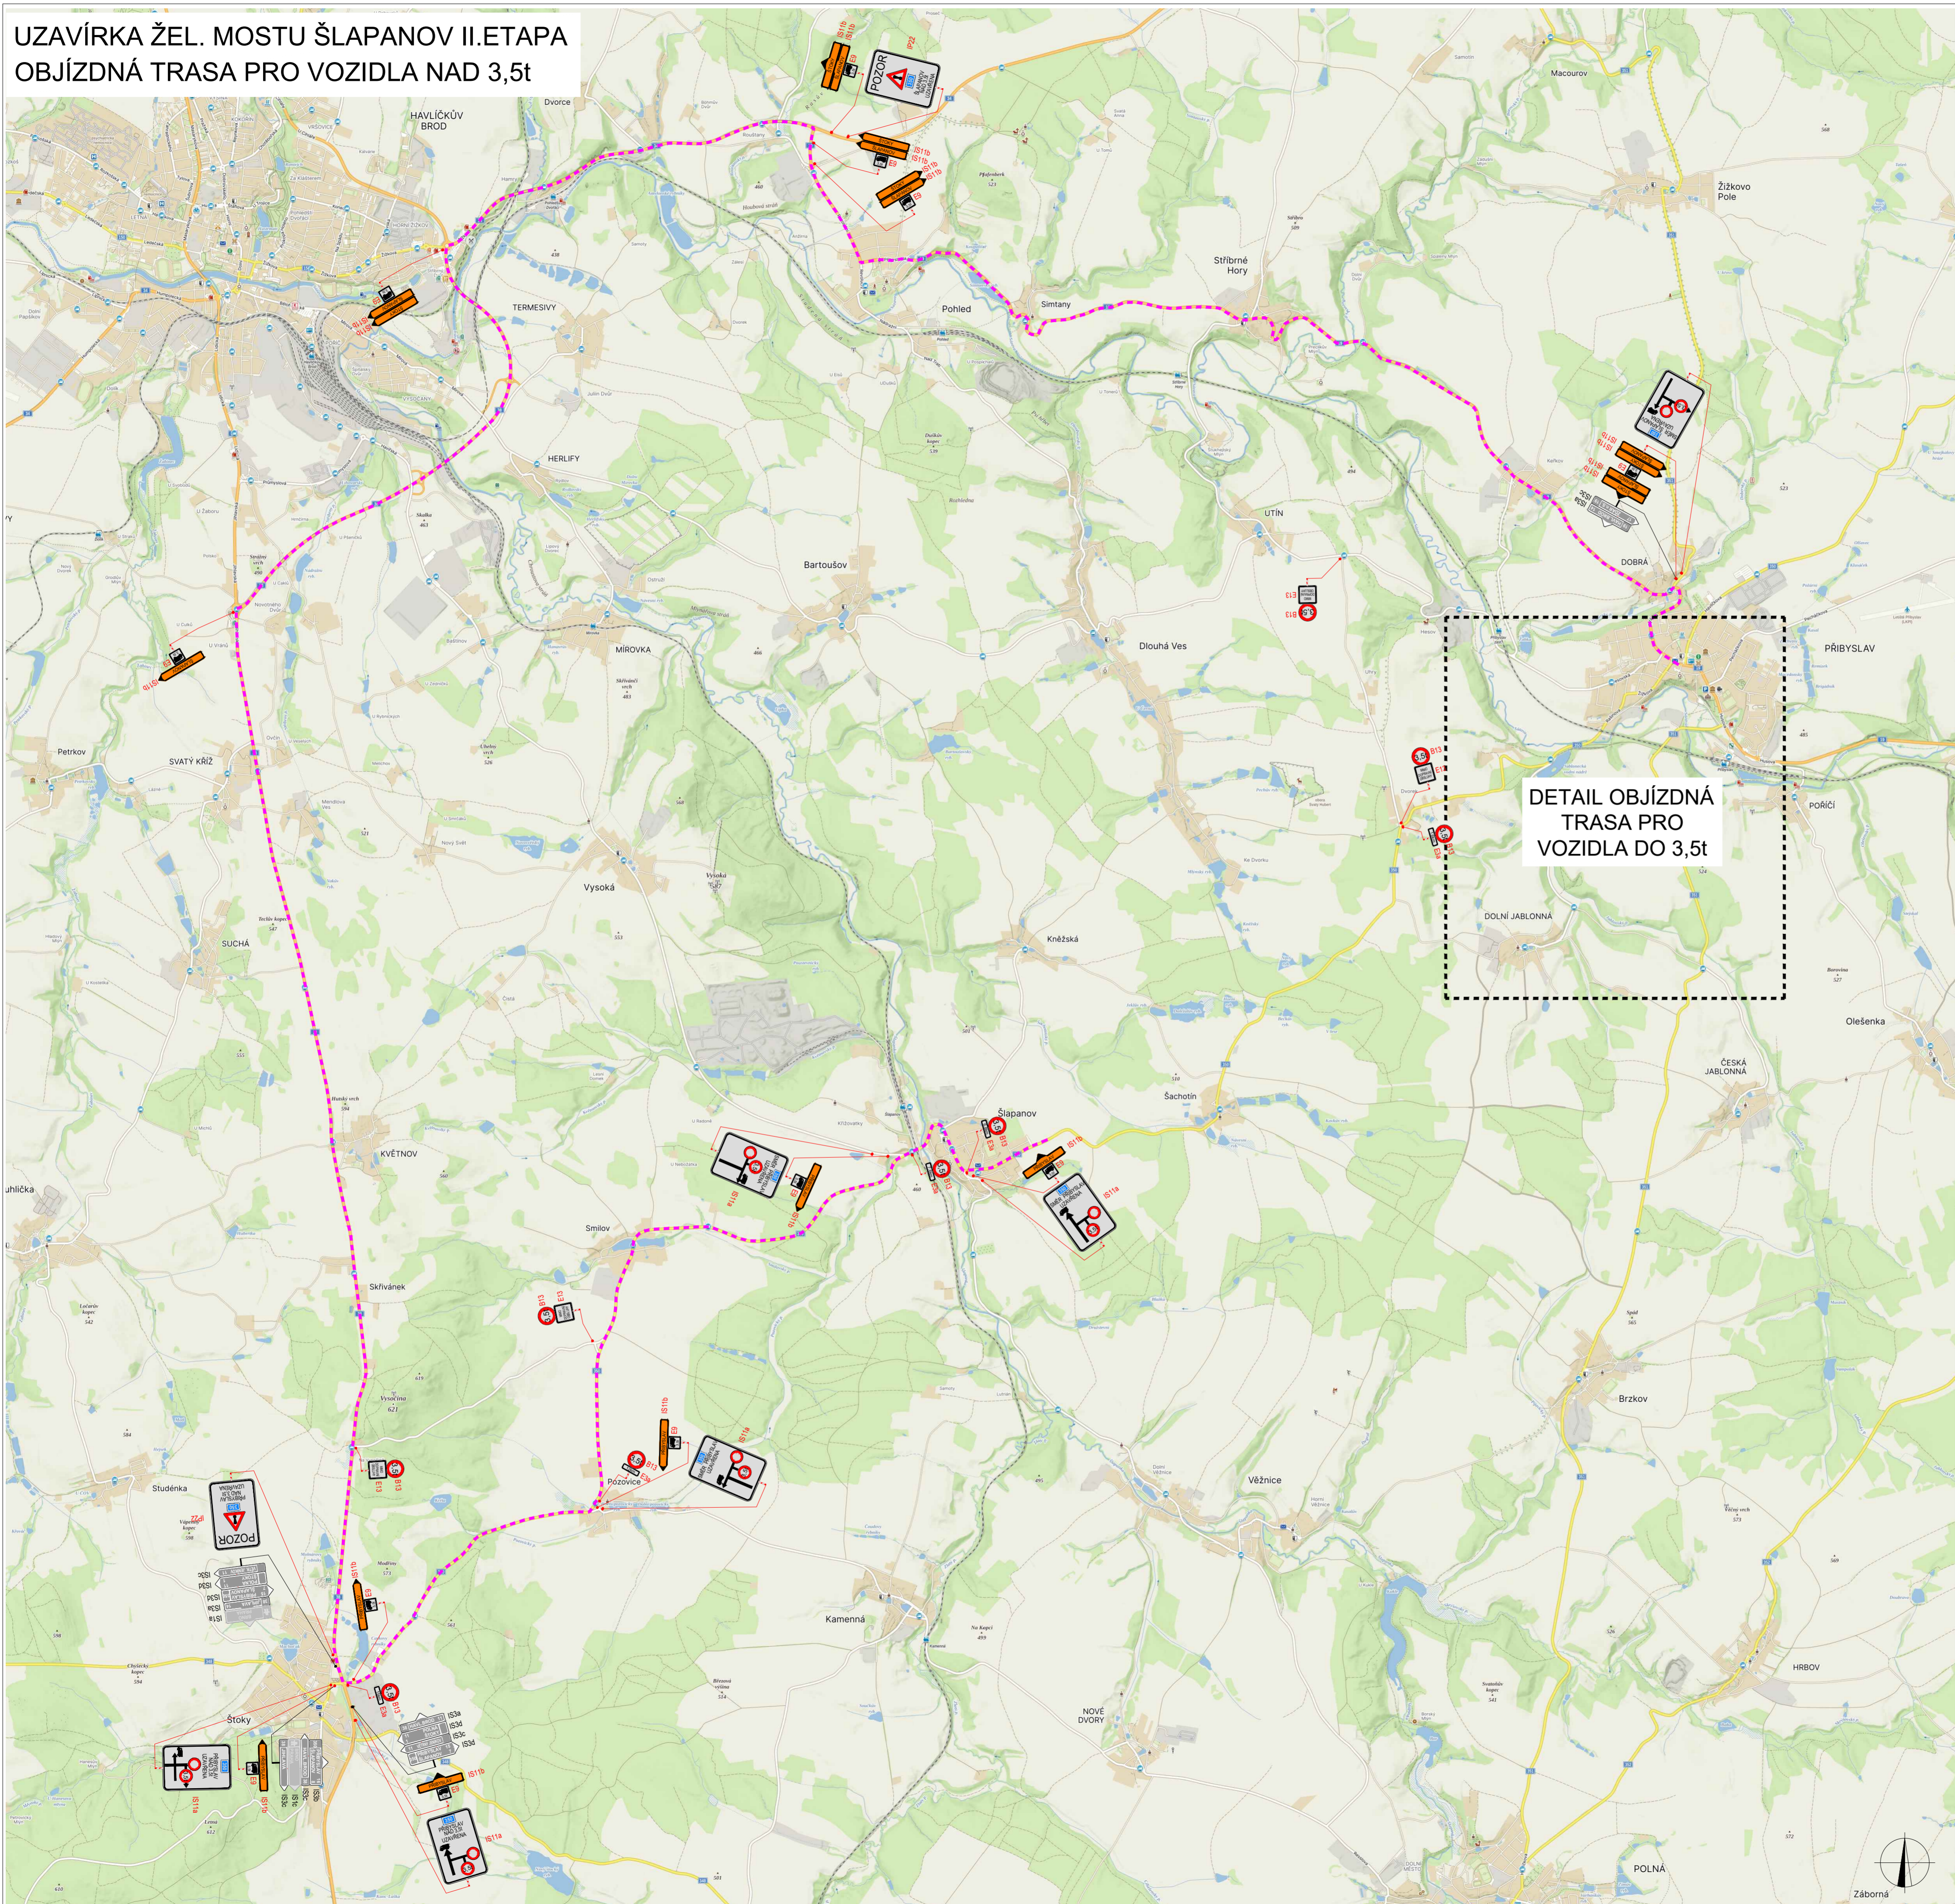

**DETAIL OBJÍZDNÁ
TRASA PRO
VOZIDLA DO 3,5t**

PLATNOST DOKUMENTACE

V	ohe	V	ohe	V	ohe
---	-----	---	-----	---	-----

LEGENDA

- NAVRŽENÉ PŘECHODNÉ DOPRAVNÍ ZNAČENÍ
- TRVALÉ DOPRAVNÍ ZNAČENÍ
- TRVALÉ DOPRAVNÍ ZNAČENÍ DOČASNĚ ZNEPLATNĚNÉ
- UZAVÍRKA
- OBJÍZDNÁ TRASA NAD 3,5t

MÍSTNÍ ÚPRAVA PROVOZU NA POZEMNÍ KOMUNIKACI BUDE REALIZOVÁNA PODLE ZÁKONA Č. 363 / 2000 Sb., VYHLÁŠKY Č. 204 / 2015 Sb. PODLE PŘÍSLUŠNÝCH ČESKÝCH TECHNICKÝCH NORMATIVŮ ČV A TECHNICKÝCH PŘÍKAZŮ MINISTERSTVA DOPRAVY


DOPROVEDLÝ PROJEKTOVATEL:	Richard Peška	ČÍSLO ŽÁKOVY:	097/2025
VYPRACOVATEL:	Lukáš Beránek	DATA:	02/2025
KONTROLOVATEL:	Richard Peška	VERZE:	-
NÁZEV SPISU:	Rekonstrukce traťového úseku Přibyslav - Pohled SO 12-20-02	OSLOD. PRŮBĚH:	SOUPRAVA
OBVAH:	Situace dopravně-inženýrských opatření	ÚČEL:	RDS



VYZNAČ s.r.o.
Sídlo: 5113/1, 586 01 Jihlava



UZAVÍRKA ŽEL. MOSTU ŠLAPANOV II. ETAPA OBJÍZDNÁ TRASA PRO VOZIDLA DO 3,5t

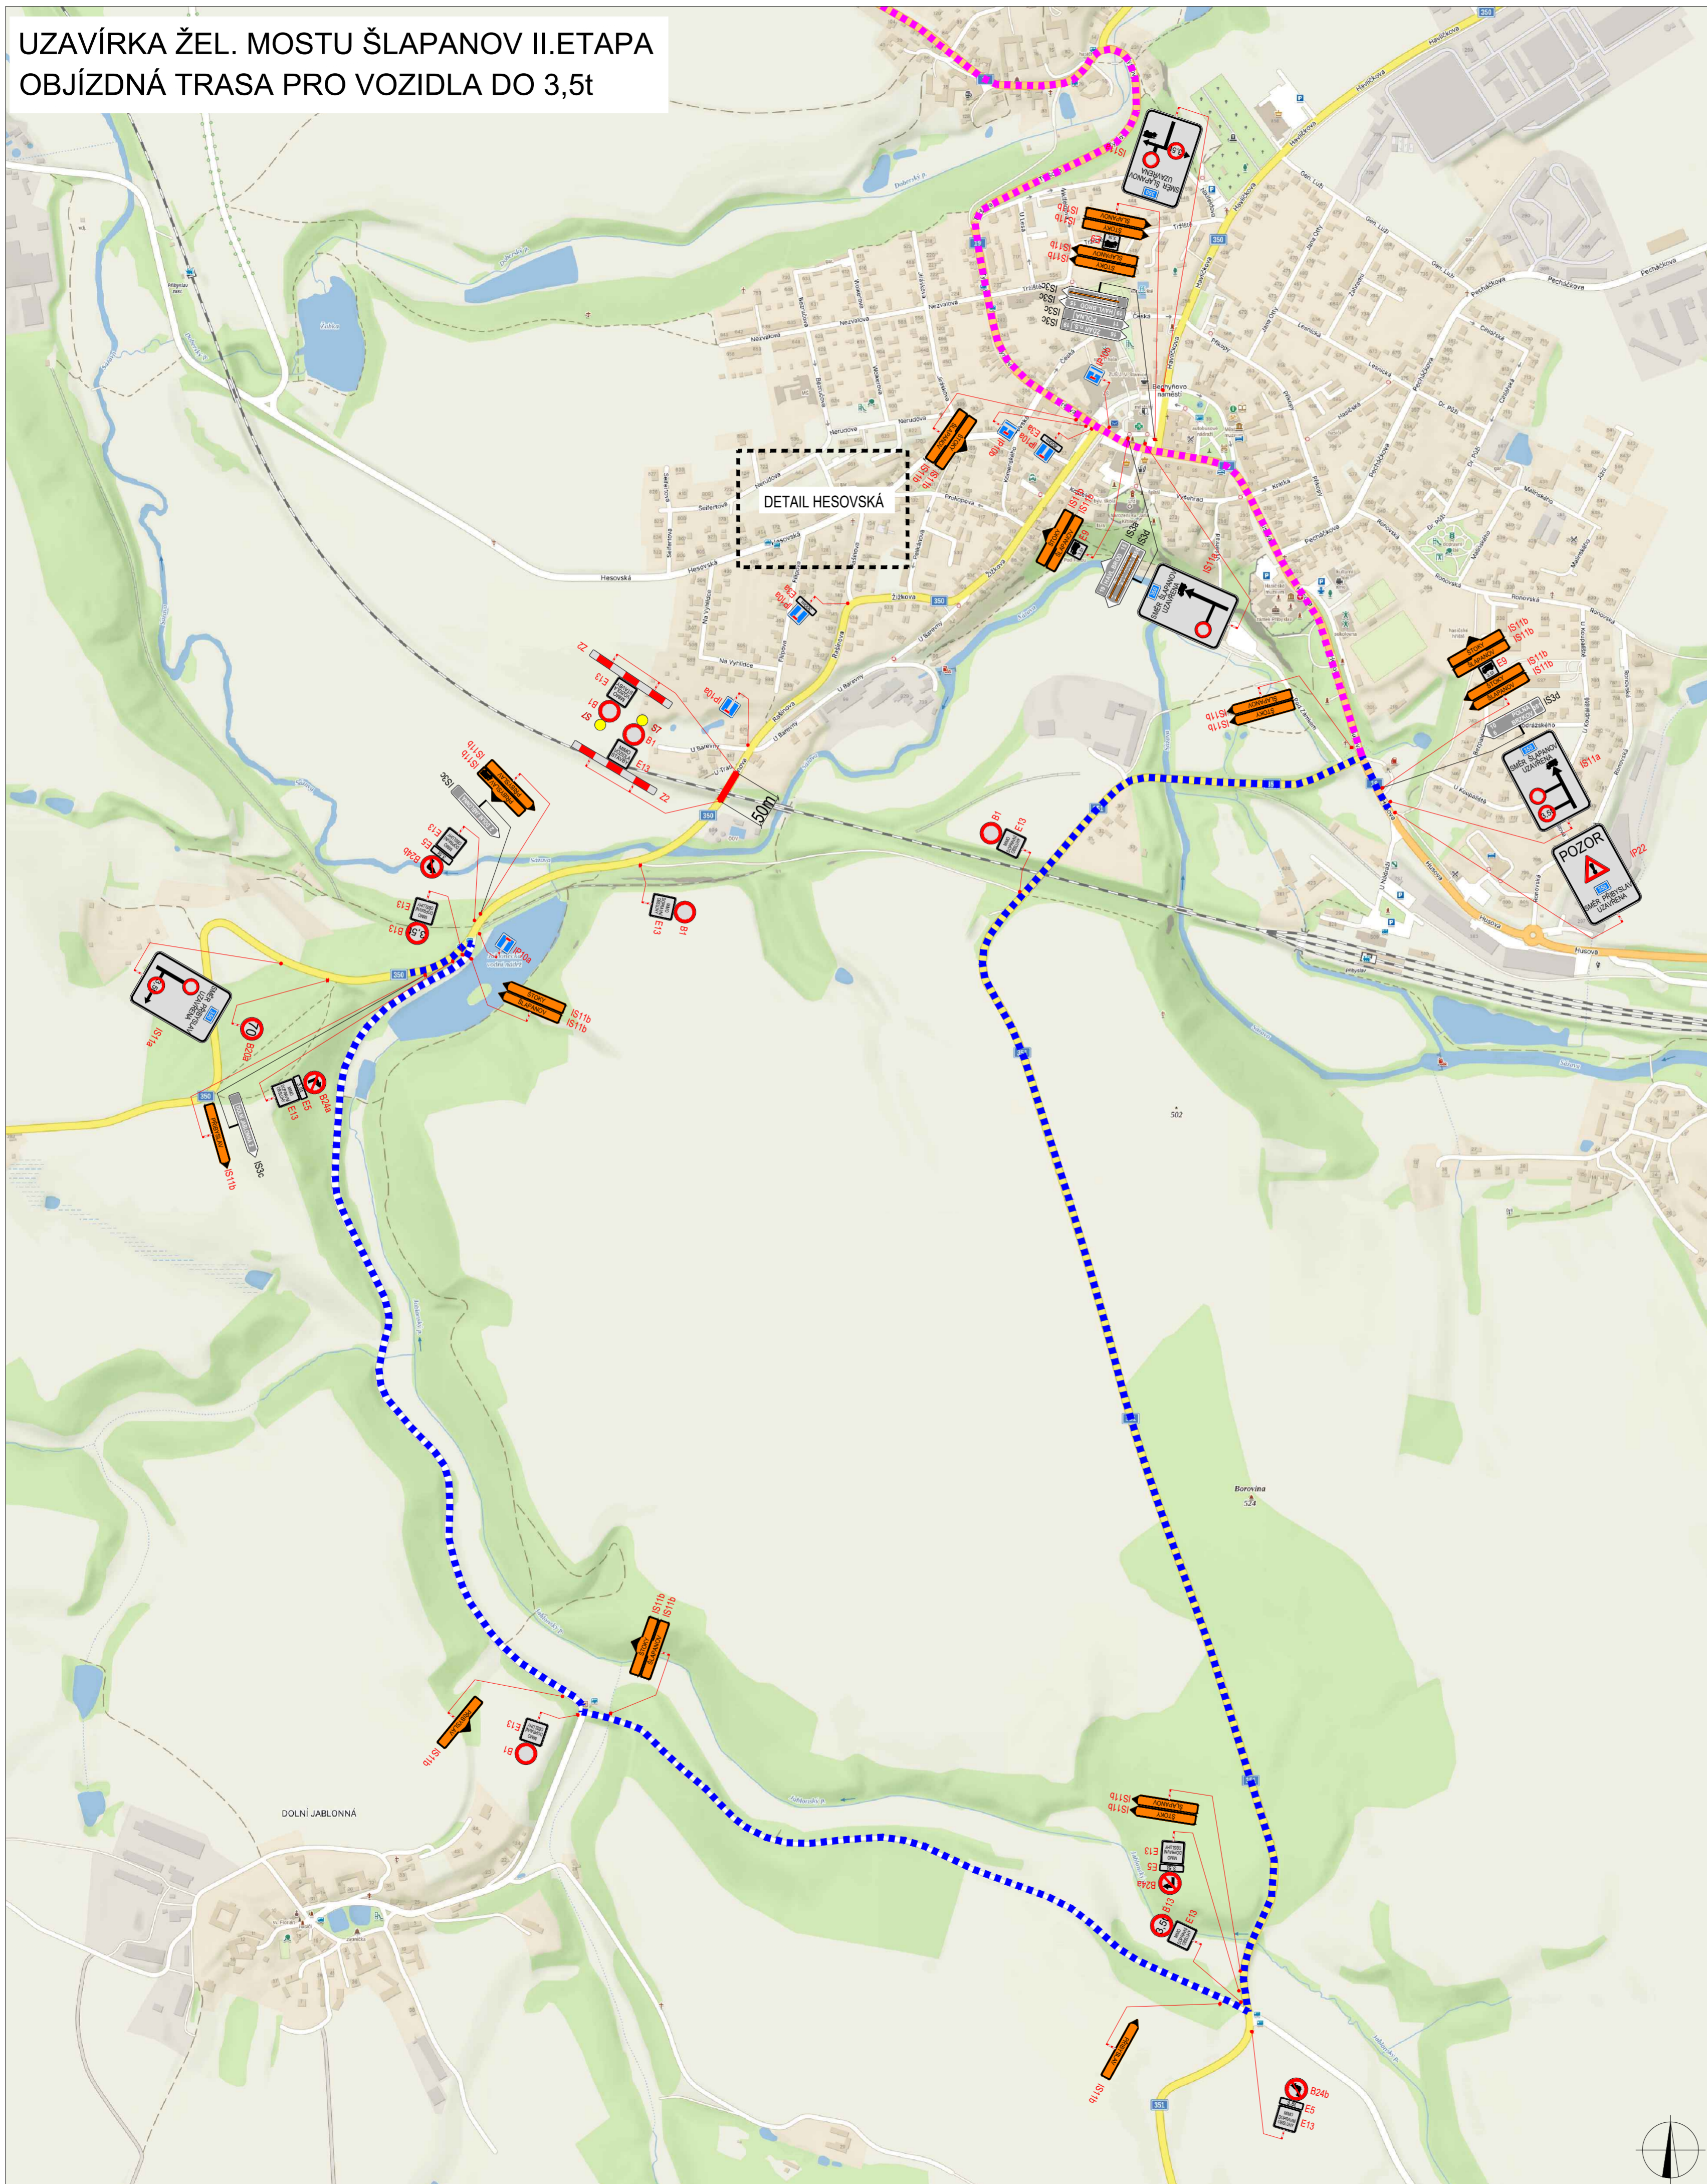

PLATNOST DOKUMENTACE

V _____ dne _____	V _____ dne _____	V _____ dne _____
-------------------	-------------------	-------------------

LEGENDA

NAVRŽENÉ PŘECHODNÉ DOPRAVNÍ ZNAČENÍ	UZAVÍRKA
TRVALE DOPRAVNÍ ZNAČENÍ	OBJÍZDNÁ TRASA NAD 3,5t
TRVALE DOPRAVNÍ ZNAČENÍ DOČASNĚ ZNEPLATNĚNÉ	OBJÍZDNÁ TRASA DO 3,5t

MÍSTNÍ ÚPRAVA PROVOZU NA POZEMNÍ KOMUNIKACI BUDE REALIZOVÁNA PODLE ZÁKONA Č. 363 / 2000 SB., VYHLÁŠKY Č. 294 / 2015 SB., PODLE PŘÍSLUŠNÝCH ČESKÝCH TECHNICKÝCH NORMŮ ČSN A TECHNICKÝCH PODMÍNEK MINISTERSTVA DOPRAVY

ZODPOVĚDNÝ PROJEKTANT:	Richard Peška	ČÍSLO ZMĚNY:	007/2025
VYPRACOVAVŠÍ:	Lukáš Beránek	DATA:	02/2025
KONTROLOVAVŠÍ:	Richard Peška	FORMÁT:	
NÁZEV STAVBY:	Rekonstrukce tratového úseku Příbyslav - Pohled SO 12-20-02 okres Havlíčkův Brod, kraj Vysočina	MĚŘÍTKO:	
OSAH:	Situace dopravně-inženýrských opatření	ČÍSLO PRŮLOHY:	SOUPRAVA
		ÚČEL:	RDS




WZNAČ s.r.o.
Sitzm 5113/1, 586 01 Jihlava

DETAIL HESOVSKÁ



DETAIL HESOV

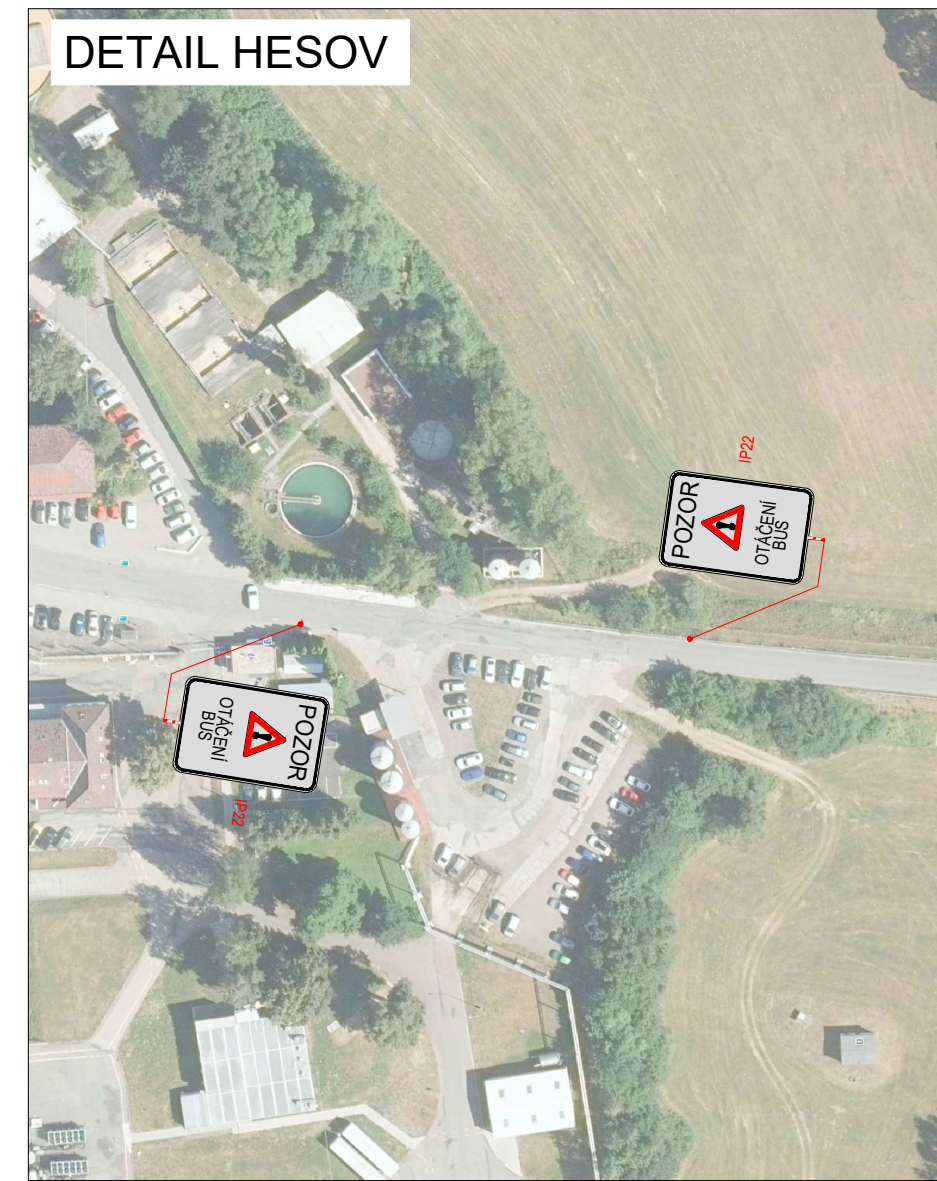

PLATNOST DOKUMENTACE


V dne	V dne	V dne
-------------------	-------------------	-------------------

LEGENDA

- B1 NAVRŽENÉ PŘECHODNÉ DOPRAVNÍ ZNAČENÍ
 - B1 TRVALÉ DOPRAVNÍ ZNAČENÍ
 - B1 TRVALÉ DOPRAVNÍ ZNAČENÍ DOČASNĚ ZNEPLATNĚNÉ
- MÍSTNÍ ÚPRAVA PROVOZU NA POZEMNÍ KOMUNIKACI BUDE REALIZOVÁNA PODLE ZÁKONA Č. 361 / 2000 SB., VYHLÁŠKY Č. 294 / 2015 SB., PODLE PŘÍSLUŠNÝCH ČESKÝCH TECHNICKÝCH Norem ČSN A TECHNICKÝCH PODMÍNEK MINISTERSTVA DOPRAVY

ZODPOVĚDNÝ PROJEKTANT:	Richard Peška		
VYPRACOVAL:	Lukáš Beránek		
KONTROLOVAL:	Richard Peška		
NÁZEV STAVBY:	Rekonstrukce traťového úseku Přibyslav - Pohled SO 12-20-02 okres Havlíčkův Brod, kraj Vysočina	ČÍSLO ZAKÁZKY:	007/2025
		DATUM:	02/2025
		FORMÁT:	
OBSAH:	Situace dopravně-inženýrských opatření	MĚŘITKO:	-
		ÚČEL:	RDS
		ČÍSLO PŘÍLOHY:	3
		SOUPRAVA:	

UZAVÍRKA ŽEL. MOSTU POŘIČÍ III. ETAPA

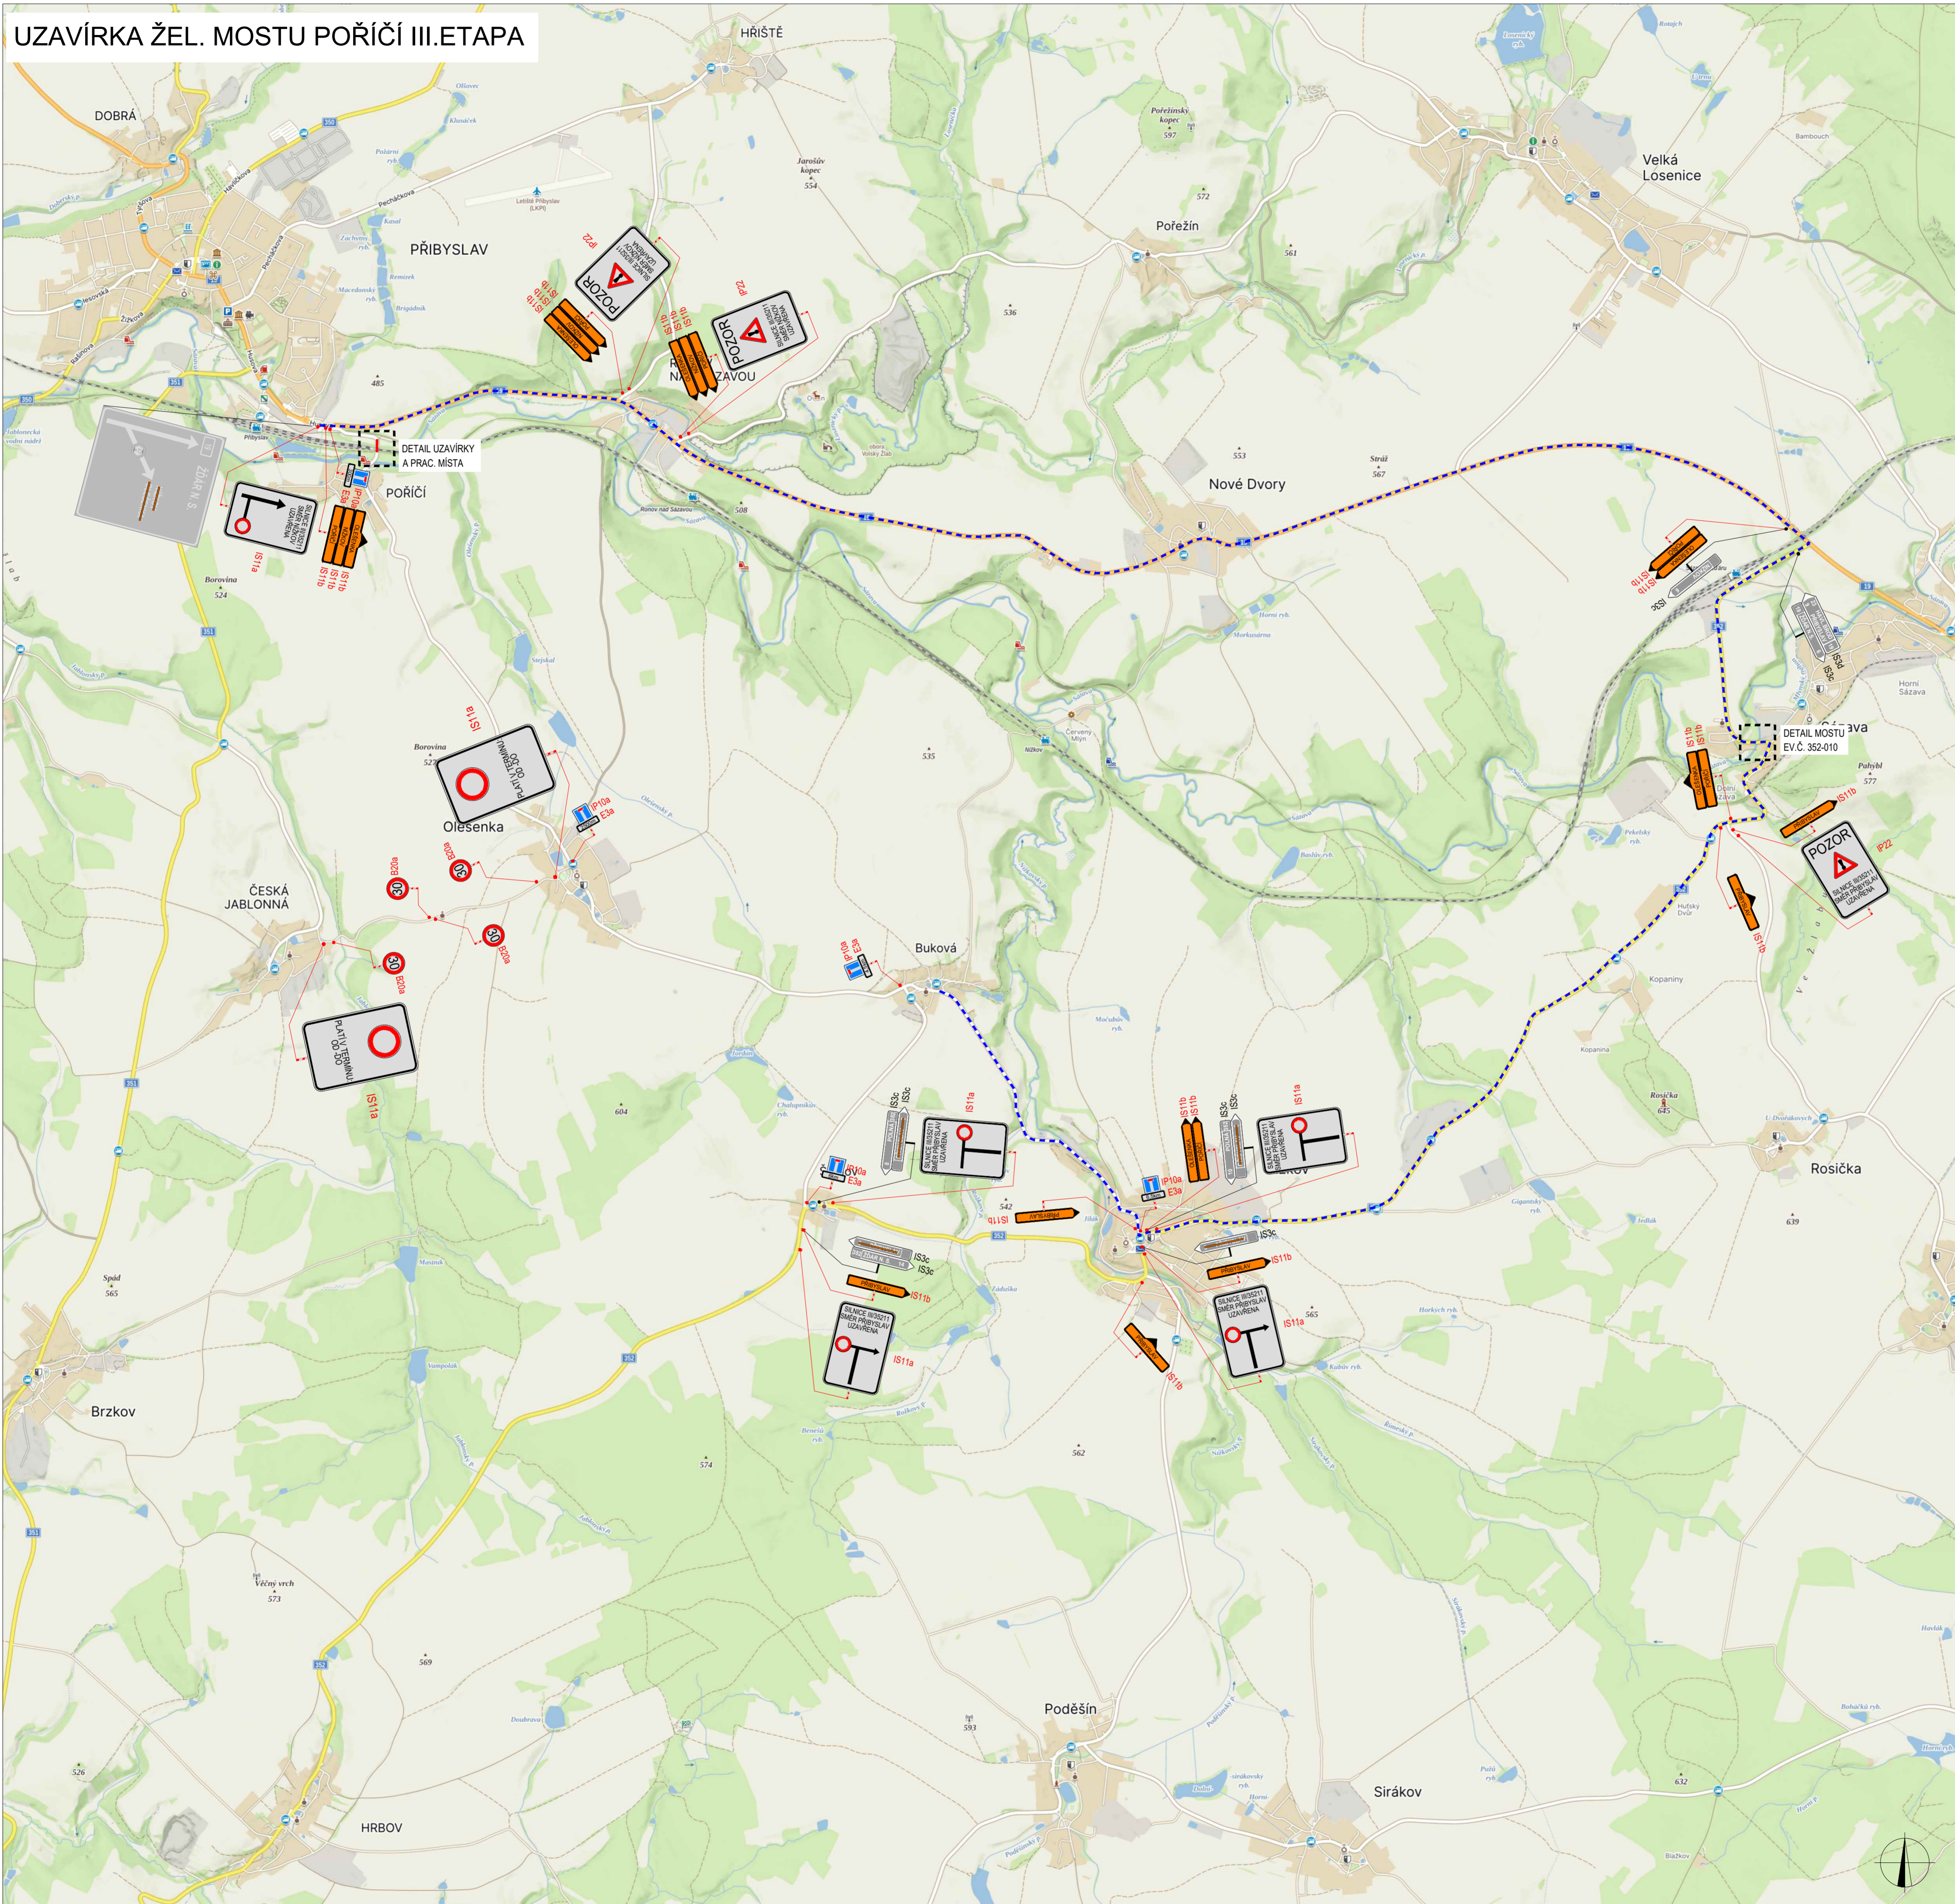

PLATNOST DOKUMENTACE

V	o	e	V	o	e	V	o	e
---	---	---	---	---	---	---	---	---

LEGENDA

- NAVRŽENÉ PŘECHODNÉ DOPRAVNÍ ZNAČENÍ
- UZAVÍRKA
- TRVÁLE DOPRAVNÍ ZNAČENÍ
- OBJÍZDNÁ TRASA
- TRVÁLE DOPRAVNÍ ZNAČENÍ DOČASNĚ ZNEPLATNĚNÉ

MÍSTNÍ ÚPRAVA PROVOZU NA POZEMNÍ KOMUNIKACI BUDE REALIZOVÁNA PODLE ZÁKONA Č. 362 / 2000 SB., VYHLÁŠKY Č. 204 / 2015 SB. PODLE PŘÍSLUŠNÝCH ČESKÝCH TECHNICKÝCH NORMATIVŮ A TECHNICKÝCH POKYNEK MINISTERSTVA DOPRAVY

DOPROVDIČ PRŮJEMU:	Richard Peška	ČÍSLO ŽÁKOVY:	007/2025
VYPRACOVĚL:	Lukáš Beránek	DATA:	02/2025
KONTROLOVAL:	Richard Peška	FORMÁT:	
NÁZEV SPISU:	Rekonstrukce tratového úseku Příbyslav - Pohled SO 12-20-01	WERSKO:	
OBVA:	Situace dopravně-inženýrských opatření	ČÍSLO PŘÍLOHY:	
		SOUPRAVA:	1


WZNAČ

WZNAČ, s.r.o.
Sídlo: 5113/1, 586 01 Jihlava

DETAIL UZAVÍRKY ŽEL. MOSTU POŘIČÍ III. ETAPA



PRAC. MÍSTO ŽEL. MOSTU POŘIČÍ III. ETAPA

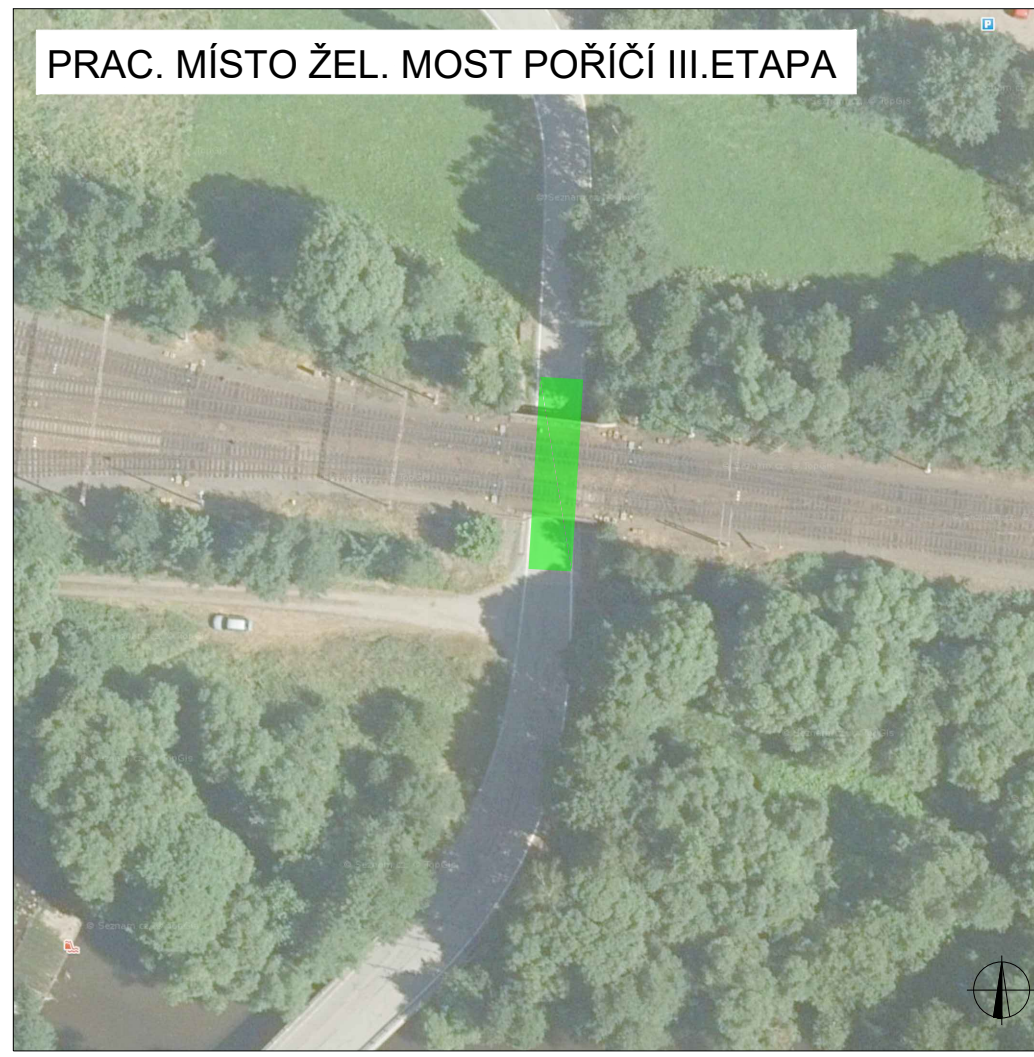

DETAIL MOSTU 352-010 SÁZAVA

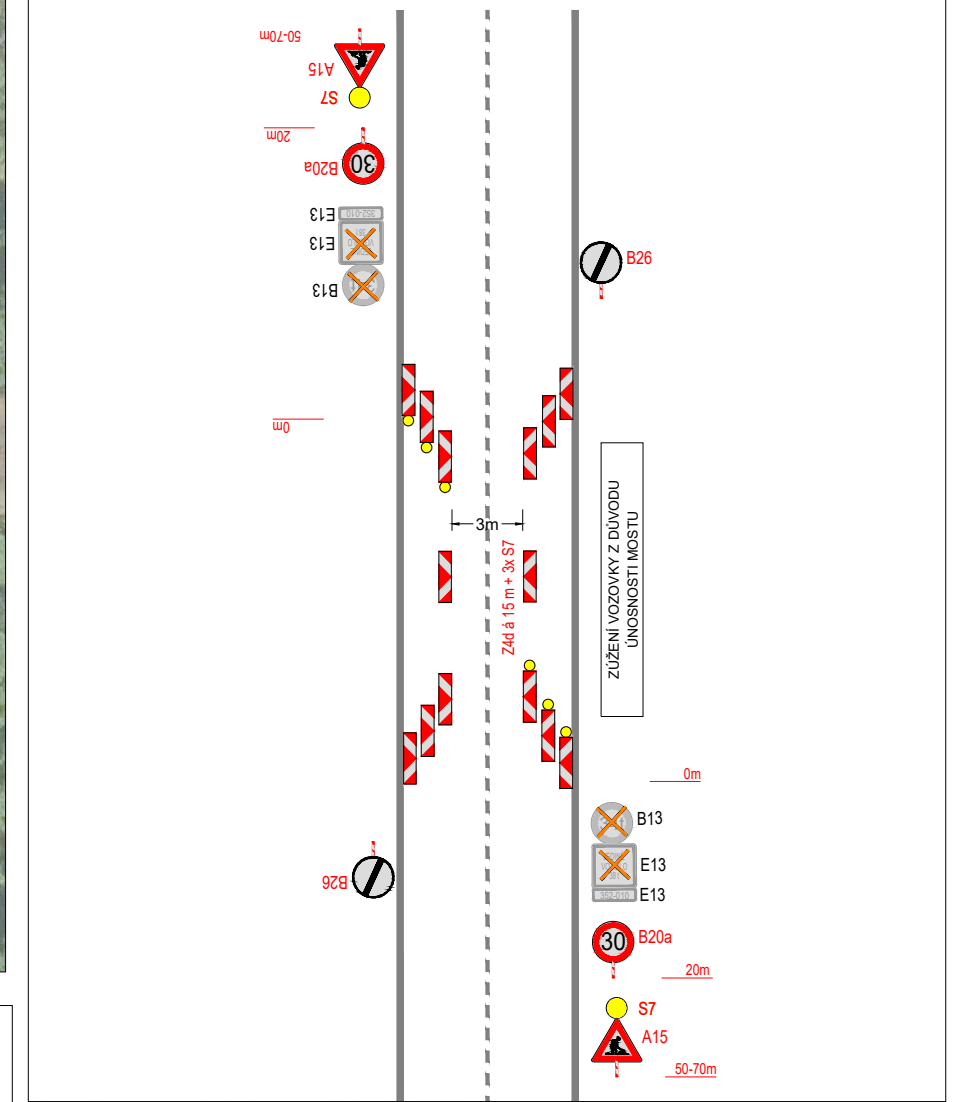


SCHÉMA UZAVÍRKY ŽEL. MOSTU POŘIČÍ


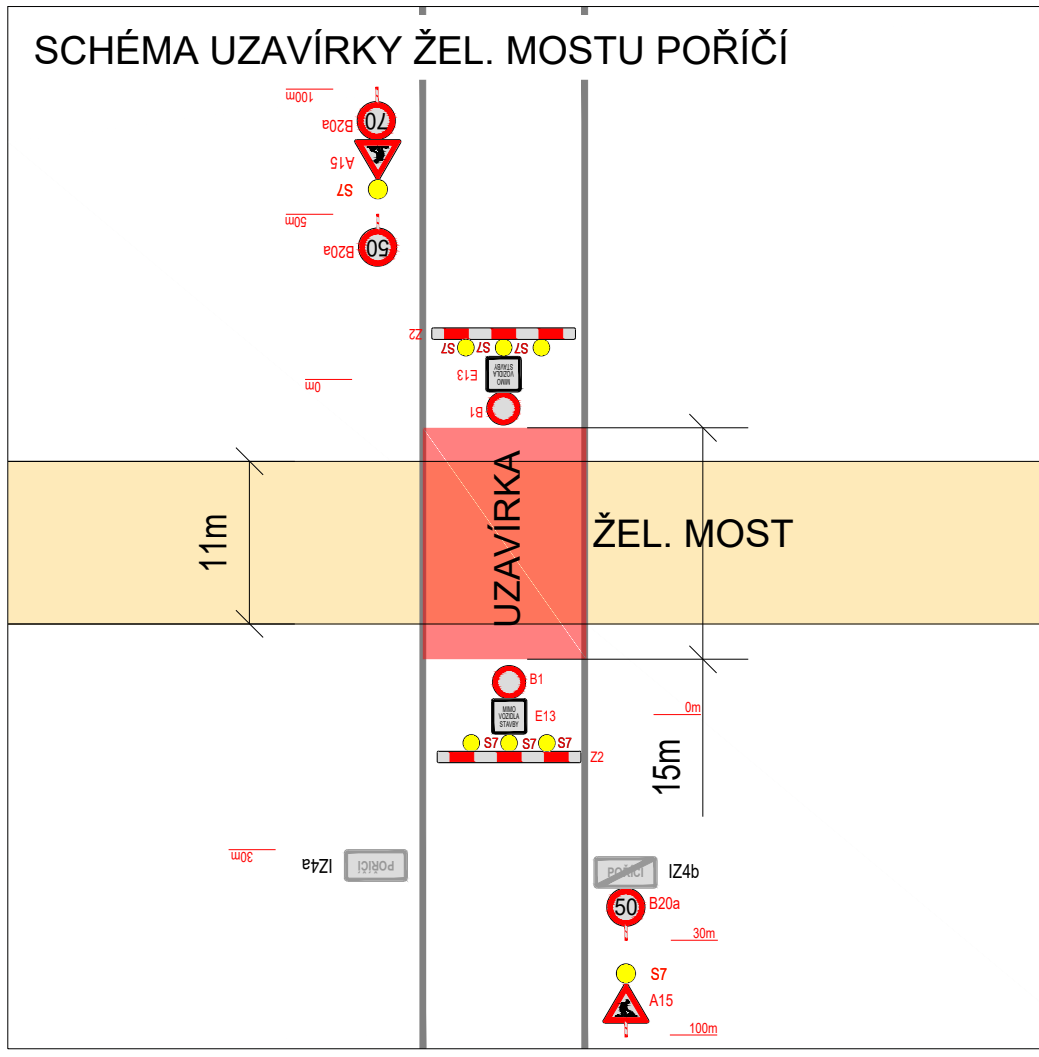


SCHÉMA PRAC. MÍSTA ŽEL. MOSTU POŘIČÍ

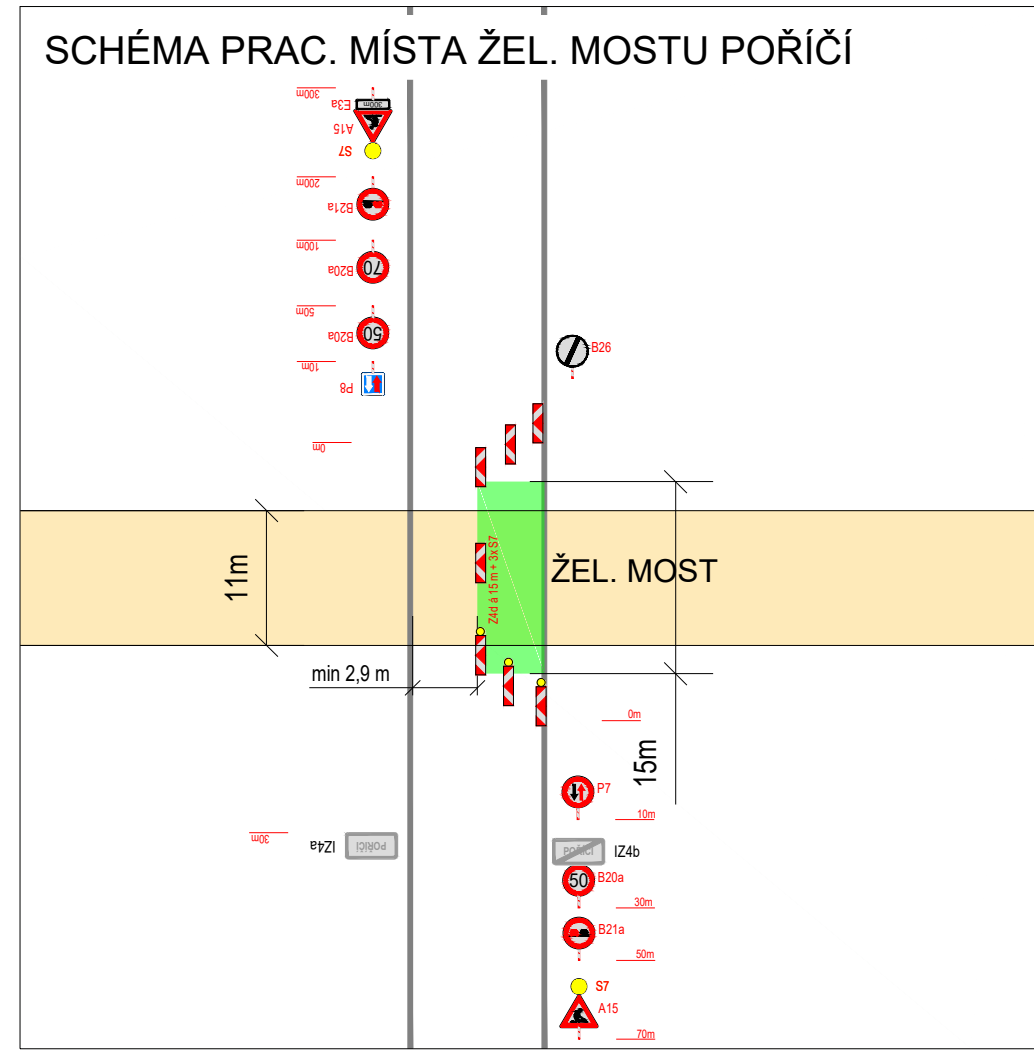

PLATNOST DOKUMENTACE

V dne	V dne	V dne
-------------------	-------------------	-------------------

LEGENDA

- B1 NAVRŽENÉ PŘECHODNÉ DOPRAVNÍ ZNAČENÍ
 - B1 TRVALÉ DOPRAVNÍ ZNAČENÍ
 - B1 TRVALÉ DOPRAVNÍ ZNAČENÍ DOČASNĚ ZNEPLATNĚNÉ
- MÍSTNÍ ÚPRAVA PROVOZU NA POZEMNÍ KOMUNIKACI BUDE REALIZOVÁNA PODLE ZÁKONA Č. 361 / 2000 SB., VYHLÁŠKY Č. 294 / 2015 SB., PODLE PŘÍSLUŠNÝCH ČESKÝCH TECHNICKÝCH NOREM ČSN A TECHNICKÝCH PODMÍNEK MINISTERSTVA DOPRAVY

ZODPOVĚDNÝ PROJEKTANT:	Richard Peška		
VYPRACOVAL:	Lukáš Beránek		
KONTROLOVAL:	Richard Peška		
NÁZEV STAVBY:	Rekonstrukce traťového úseku Příbyslav - Pohled SO 12-20-01 okres Havlíčkův Brod, kraj Vysočina	ČÍSLO ZAKÁZKY:	007/2025
		DATUM:	02/2025
		FORMÁT:	
OBSAH:	Situace dopravně-inženýrských opatření	MĚŘITKO:	-
		ÚČEL:	RDS
		ČÍSLO PŘÍLOHY:	5
		SOUPRAVA:	